ÚZEMÍ
POVRCH ÚZEMÍ
PARCELNÍ ČÍSLO
ROZSAH PLATNOSTI SOND

Podélný profil tlakové kanalizace T - 5. část

MĚŘÍTKO 1:1000 / 1:100

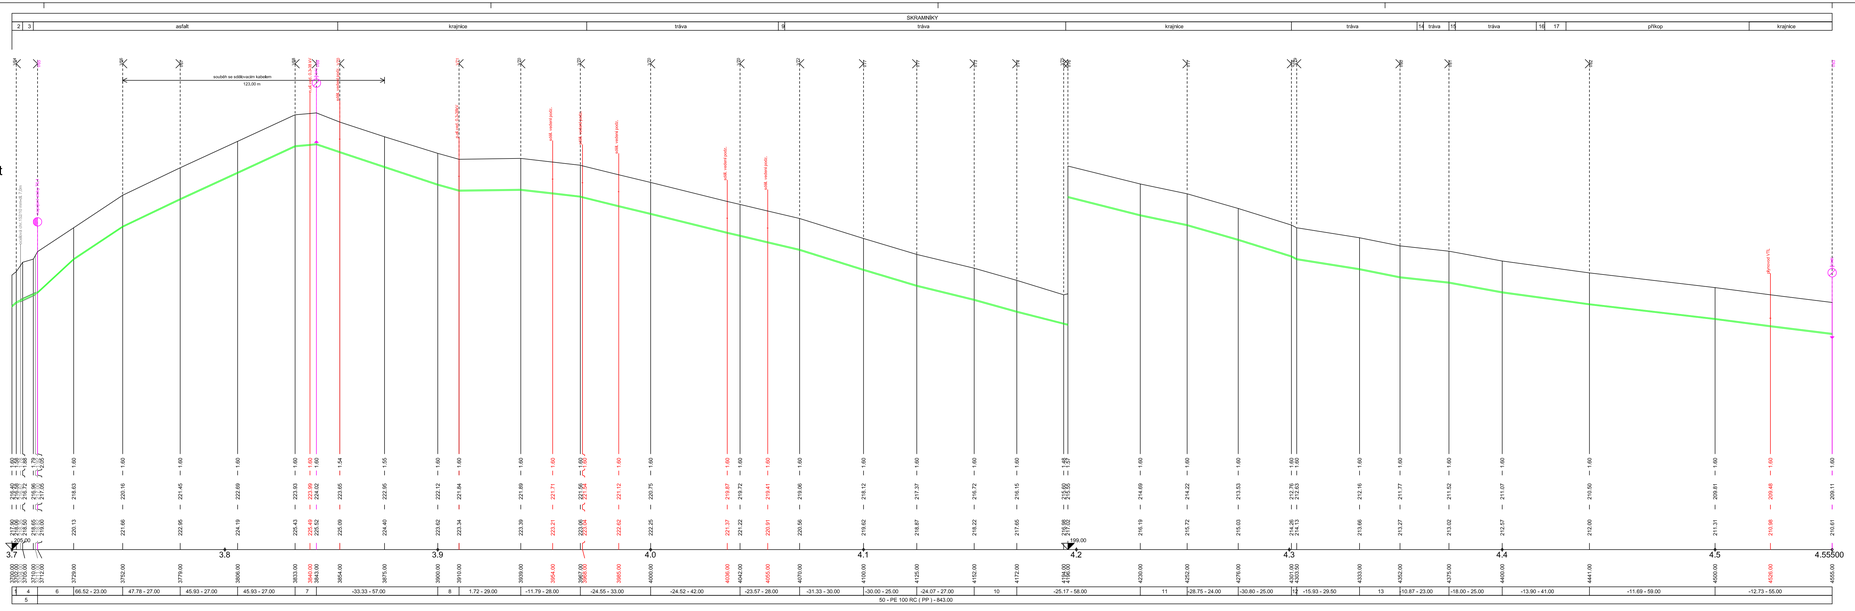

LEGENDA:
1 - 00,00 - 2,00
2 - tráva
3 - asfalt
18 - příkop
19 - zpevněná plocha
20 - krajnice
21 - zámková dlažba

VÝŠKOVÝ SYSTÉM
BALT PO VYROVNÁNÍ

PODZEMNÍ VEDENÍ JSOU ZAKRESLENA
INFORMATIVNĚ !
PŘED ZAPOČETÍM ZEMNÍCH PRACÍ JE
NUTNÉ JEJICH PŘESNÉ VYTY;ČENÍ !

PODZEMNÍ VEDENÍ - PODROBNOSTI VIZ TECHNICKÁ ZPRÁVA

Vodohospodářsko-inženýrské služby spol. s r. o., Na Střezině 1079, 500 03 Hradec Králové
tel.: 495 076 011, fax: 495 541 342, e-mail: vhs@vbink.cz

DOKUMENTACE PRO STAVEBNÍ POVOLENÍ (DOKUMENTACE PRO PROVÁDĚNÍ STAVBY)

HLAVNÍ ING. PROJEKTU: ING. HERMAN	ZODP. PROJEKTANT: ING. HERMAN	PROJEKTANT: VOKOUNOVÁ	KONTROLOVAL: ING. HERMAN
INVESTOR: OBEC KLUČOV	OBJEDNATEL: OBEC KLUČOV		FORMÁT: 6 A4
			DATUM: 03/18
			STUPEŇ: DSP (DPS)
KRAJ: STŘEDOČESKÝ	OBEC: LSTIBOŘ, ŽHERY A SKRAMNÍKY		Č. ZAK.: 03916-350
			ARCH. Č.: 03916
AKCE: KANALIZACE KLUČOV - NAPOJENÍ MÍSTNÍCH ČÁSTÍ ŽHERY A SKRAMNÍKY			MĚŘÍTKO: 1:1000/100
PŘÍLOHA: PODÉLNÝ PROFIL STOKY T - 5. ČÁST - km 3,7 - 4,555			ČÍSLO PŘÍLOHY: D.1.1.4.2

TENTO VÝKRES A JEHO PŘÍLOHY JSOU NAŠIM DUŠEVNÍM VLASTNICTVÍM. NESMÍ BÝT BEZ NAŠEHO PŘEDCHOZÍHO PÍSEMNÉHO SOUHLASU KOPÍROVÁNY, ROZMNOŽOVÁNY ANI ZPŘÍSTUPNĚNY JINÝM OSOBÁM NEBO FIRMÁM