

ÚZEMÍ
POVRCH ÚZEMÍ
PARCELNÍ ČÍSLO
ROZSAH PLATNOSTI SOND

Podélný profil tlakové kanalizace T5

MĚŘÍTKO 1:1000 / 1:100

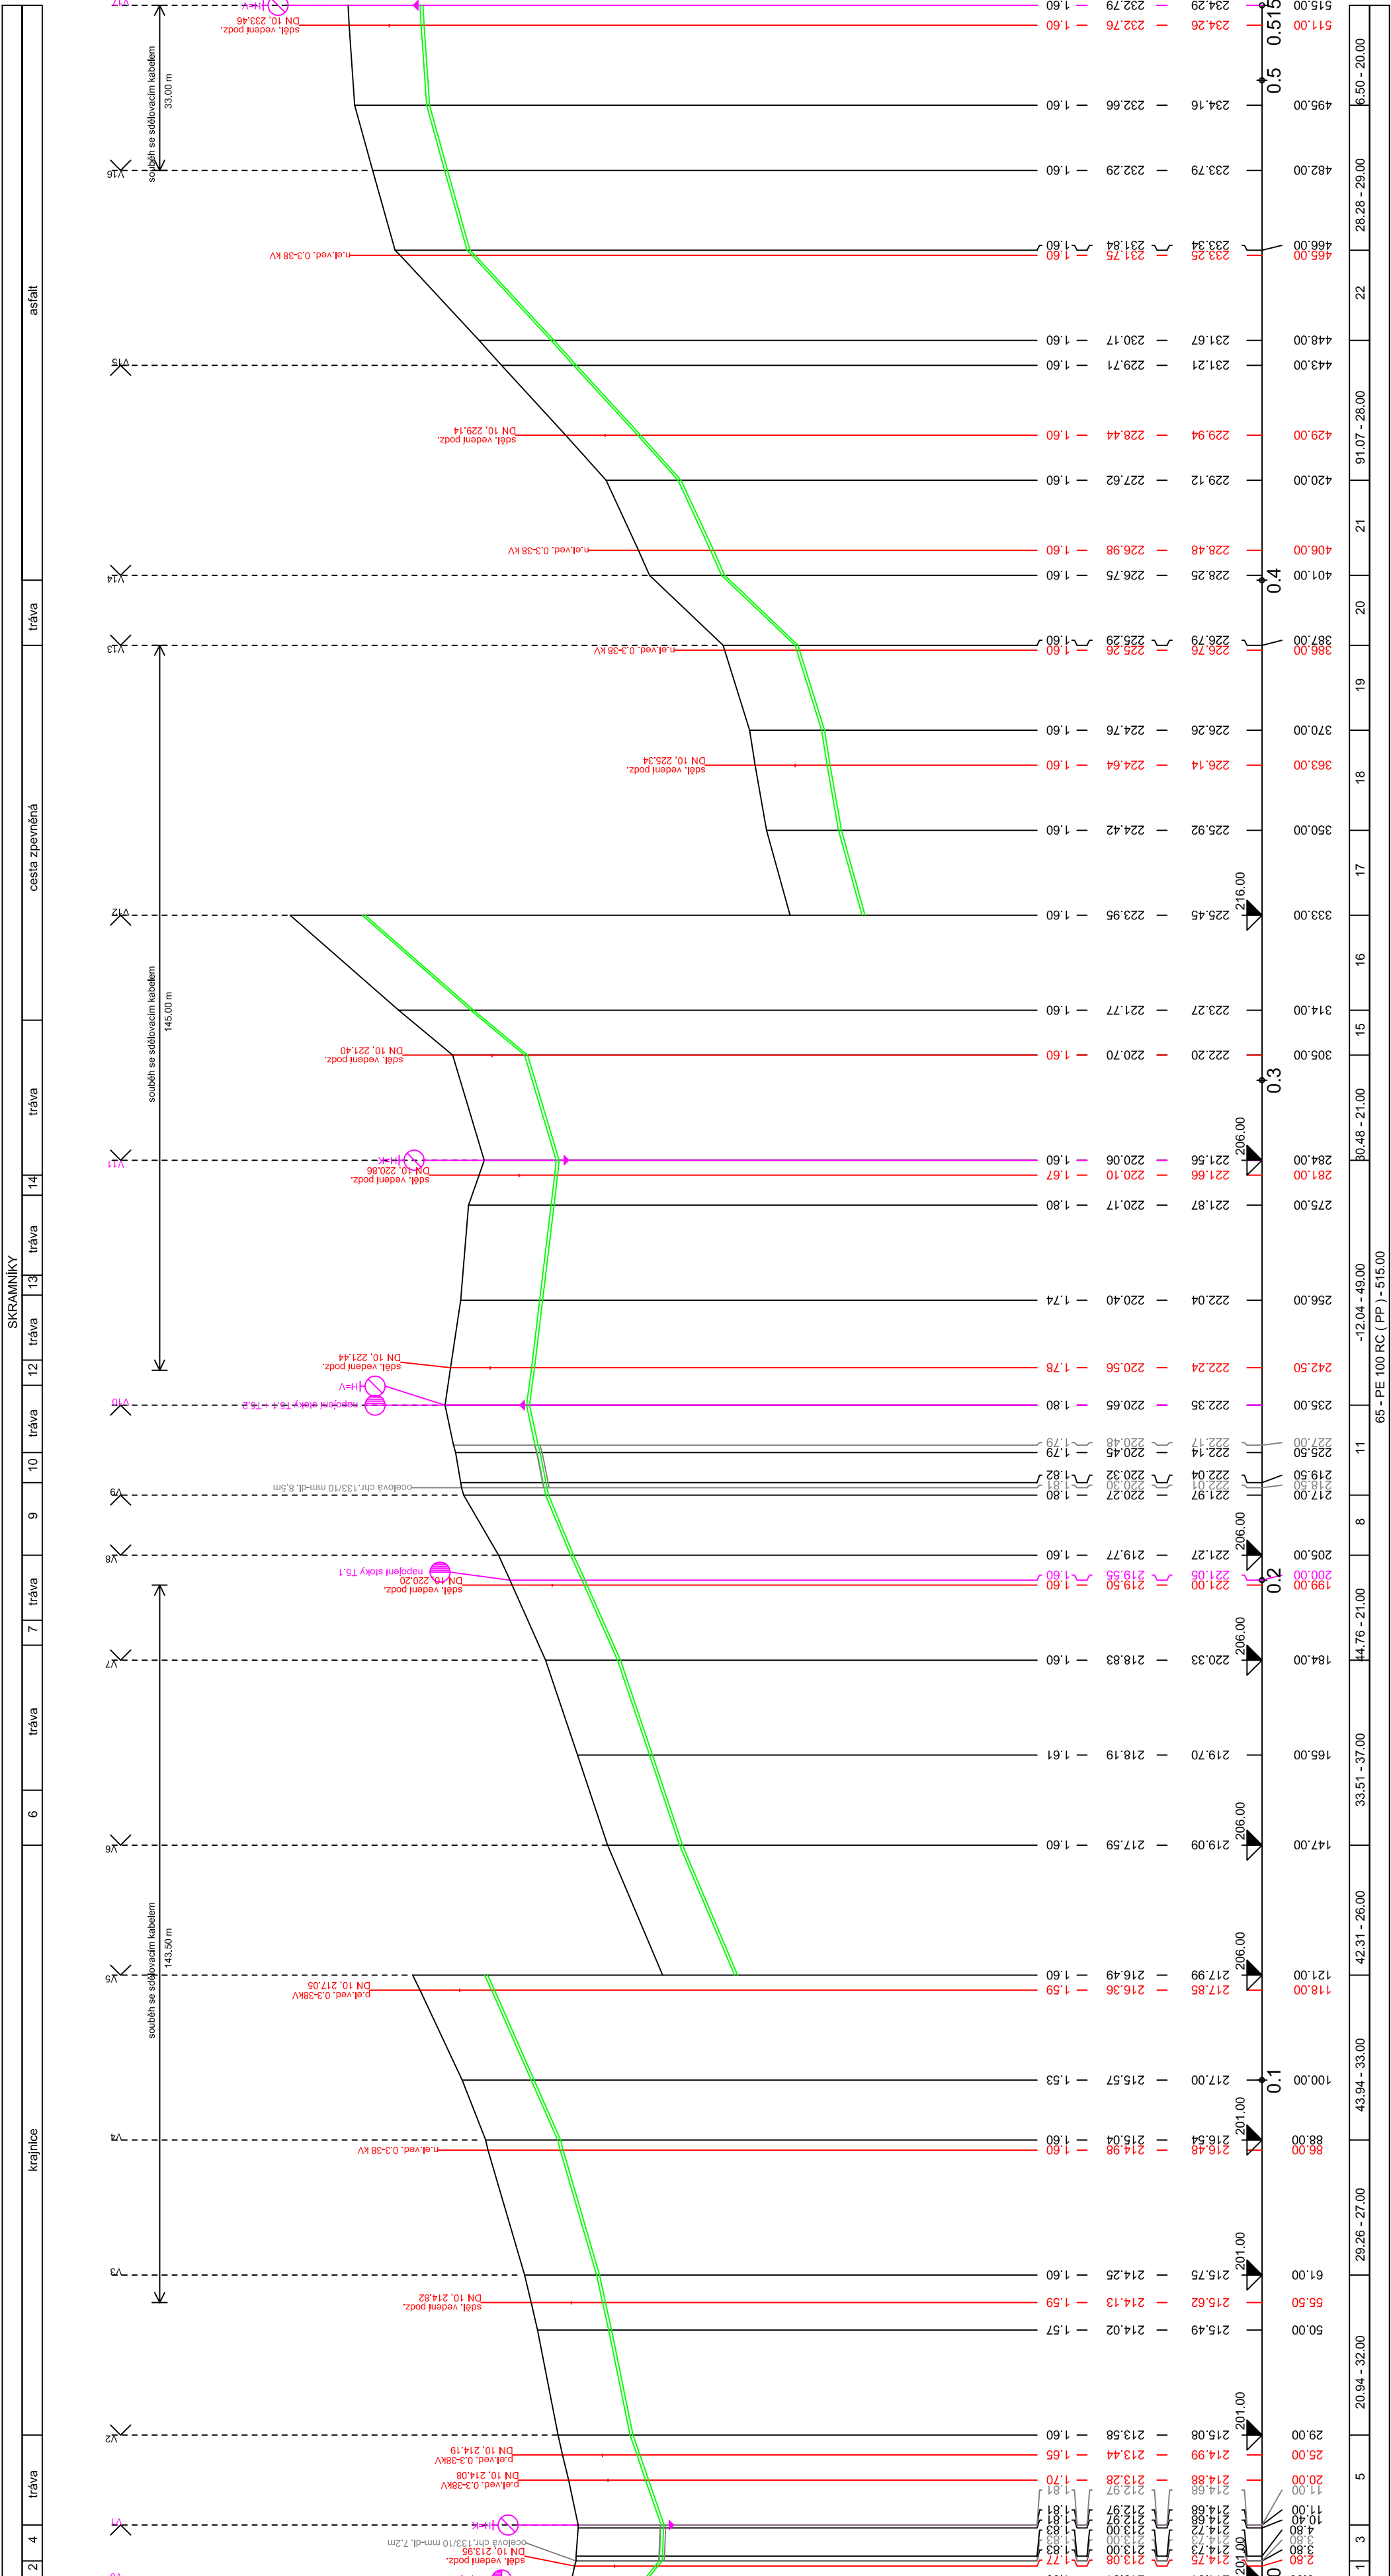
KÓTA UPRAVENÉHO TERÉNU

HLOUBKA VÝKOPU

KÓTA DNA POTRUBÍ

KÓTA TERÉNU

STANIČENÍ [Km],[m]

SKLON [promile] - DÉLKA [m]
DN [mm] - MATERIÁL - DÉLKA [m]

LEGENDA:


VÝŠKOVÝ SYSTÉM BALT PO VYROVNÁNÍ

PODZEMNÍ VEDENÍ JSOU ZAKRESLENA

INFORMATIVNÉ !

**PŘED ZAPOČETÍM ZEMNÍCH PRACÍ JE
NUTNÉ JEJICH PŘESNÉ VYTÝČENÍ!**

PODZEMNÍ VEDENÍ - PODROBNOSTI VIZ TECHNICKÁ ZPRÁVA

		Vodoohospodářsko-inženýrské služby spol. s r. o., Na Sítěznině 1079, 500 03 Hradec Králové tel.: 495 076 011, fax: 495 541 342, e-mail: vis@vishk.cz	
DOKUMENTACE PRO STAVEBNÍ POVOLENÍ (DOKUMENTACE PRO PROVÁDĚNÍ STAVBY)			
HLAVNÍ ING. PROJEKTU ING. HERMAN	ŽODP. PROJEKTANT ING. HERMAN	PROJEKTANT VOKOUNOVÁ	KONTROLOVAL ING. HEJŠEK
INVESTOR	OBJEDNATEL OBEC KLUČOV		FORMÁT 4 A4
KRAJ	STŘEDOČESKÝ	OBEC LSTIBOŘ, ŽHERY A SKRAMNÍKY	DATUM 03/18
AKCE	KANALIZACE KLUČOV - NAPOJENÍ MÍSTNÍCH ČÁSTÍ ŽHERY A SKRAMNÍKY		STUPĚŇ DSP (Df)
			Č. ZAK. 03916/350
			ARCH. Č 03916
			MĚŘÍTKO 1 : 1000/100
			ČÍSLO PŘÍLOHY
PŘÍLOHA		D.1.1.4.3	
PODÉLNÝ PROFIL STOKY T5			
TENTO VÝKRES A JEHO PŘÍLOHY JSOU NAŠÍM DŮVĚRNÝM VLASTNICTVÍM. NESMÍ BÝT BEZ NAŠEHO PŘEDCHOZÍHO PÍSEMNÉHO SOUHLASU KOPIOVÁNY, ROZMNOŽOVÁNY ANI ZPŘÍSTUPNĚNY JINÝM OSOBÁM NEBO FIRMÁM			