


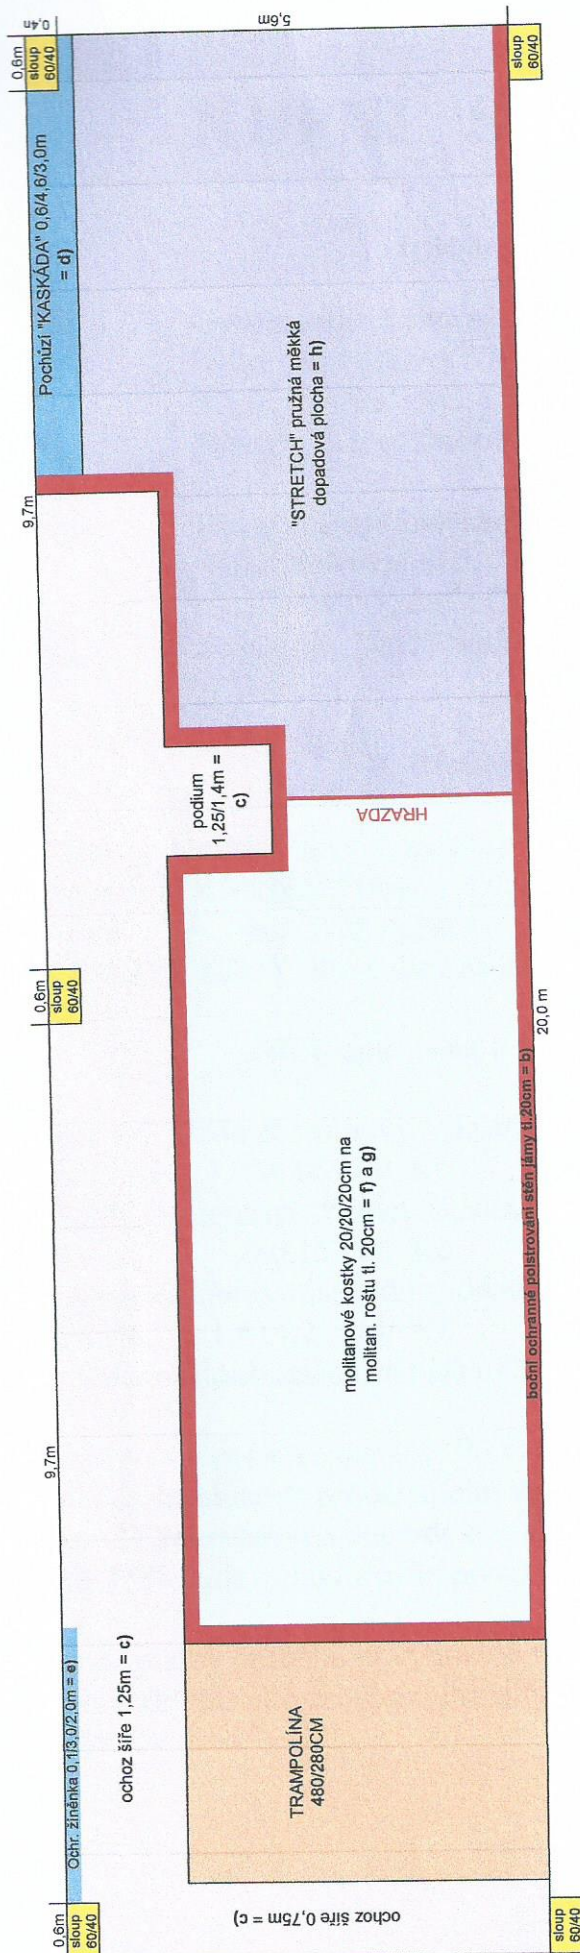

PŮDORYSNÉ SCHÉMA MOLITANOVÉ JÁMY



Pit