


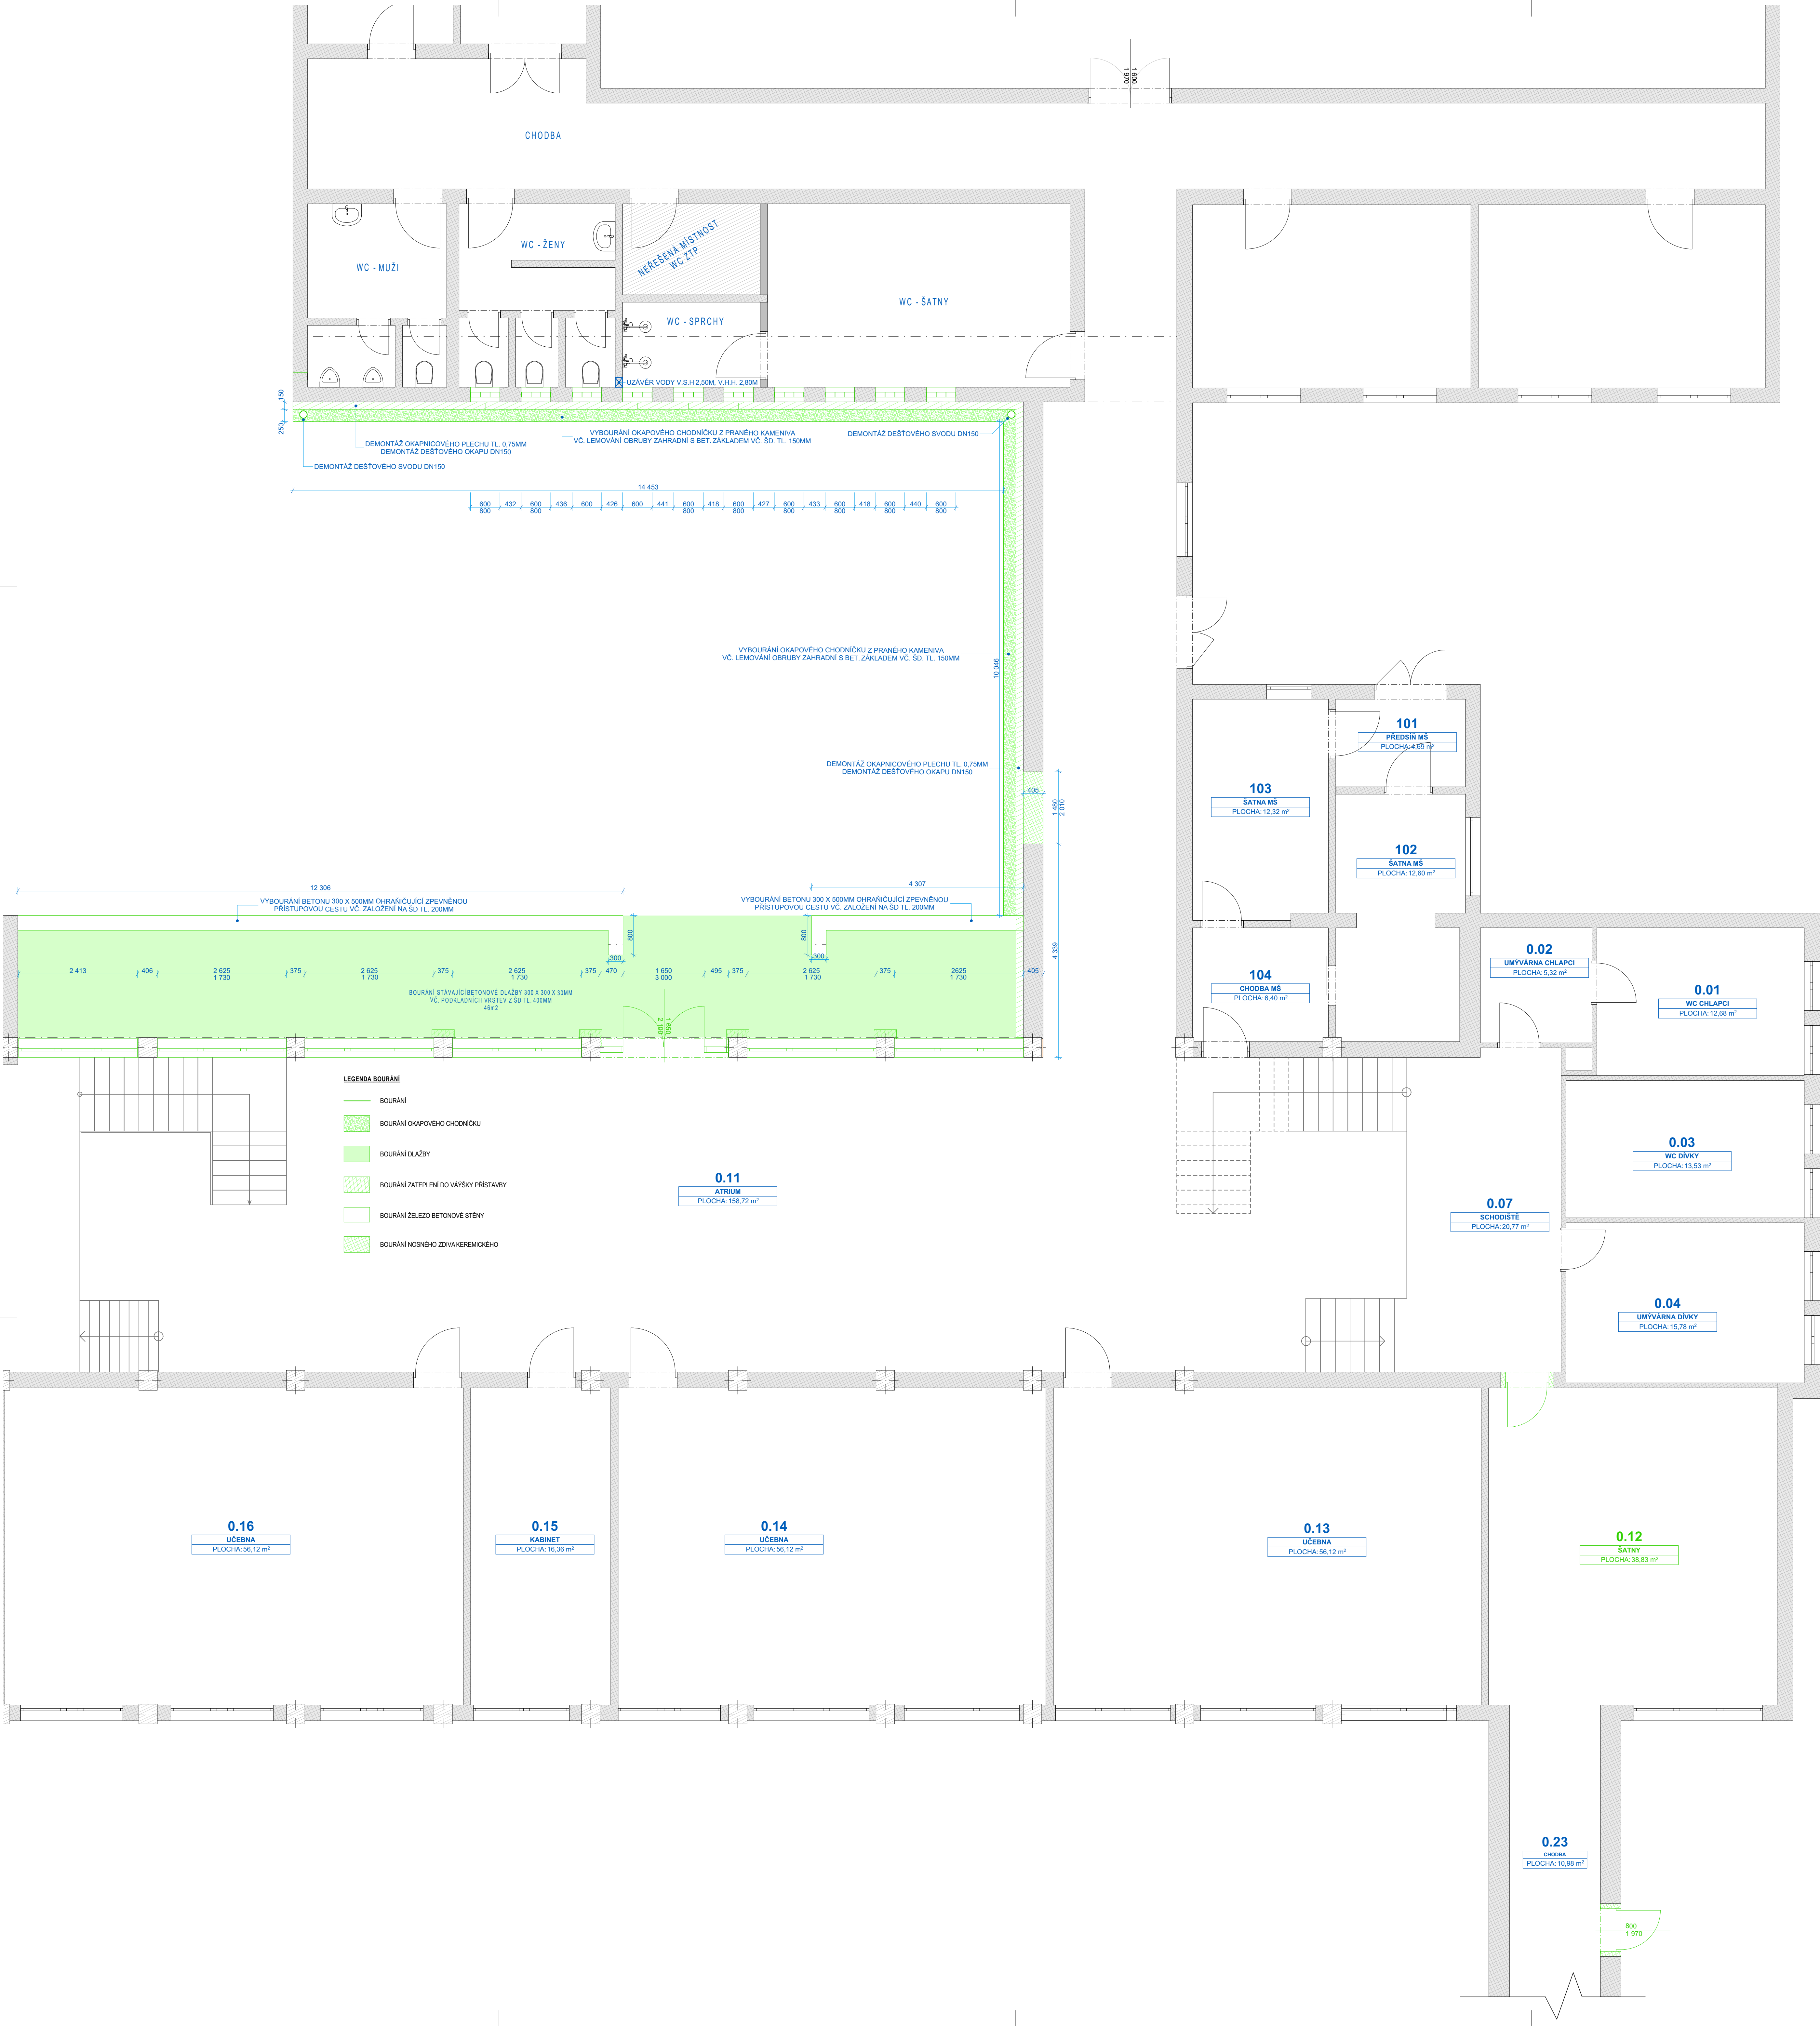

- LEGENDA BOURÁNÍ**
- BOURÁNÍ
 - BOURÁNÍ OKAPOVÉHO CHODNÍČKU
 - BOURÁNÍ DLAŽBY
 - BOURÁNÍ ZATEPLENÍ DO VÝŠKY PŘÍSTAVBY
 - BOURÁNÍ ŽELEZO BETONOVÉ STĚNY
 - BOURÁNÍ NOSNÉHO ZDIVA/KERAMICKÉHO

PROJEKT

Projektová dokumentace na „Přístavbu
šaten ZŠ a MŠ Braňany“

K.Ú. A DOKLADNÉ POZEMKY

K.Ú. BRAŇANY (89895), P.Č. 881/1,312,210

INVESTOR

Obec Braňany
Bílinská 76
435 22 Braňany

GENERÁLNÍ PROJEKTANT

ISONOE INVEST s.á.s.
HOLUŠICKÁ 2221/3
148 00 PRAHA 4
CHODOV
IČO: 28972989

PROJEKTANTY ČASTI

ISONOE INVEST s.á.s.,
HOLUŠICKÁ 2221/3, 148 00
PRAHA 4 - CHODOV

JAN TOMAN
ZDENĚK CHUČHEL
ING. PETR ŠPINKA
MILAN TOMS
DANIEL HASÍK
OSTR. AUTORIZAČNÍHO ŘÁDITELIA A PODPIS

DATAUM
07/2025

PROJEKT
R275

DPZ

REVIZE

ČASTI PROJEKTOVÉ DOKUMENTACE
D.1.1 ARCHITECTONICKO - STAVEBNÍ ŘEŠENÍ

ČÍSLO VÝKRESU
PŮDORYS 1 NP - SS, BP

ČÍSLO PÁNE
D.1.1.2.

FORMÁT
841x841

REKVISIT