
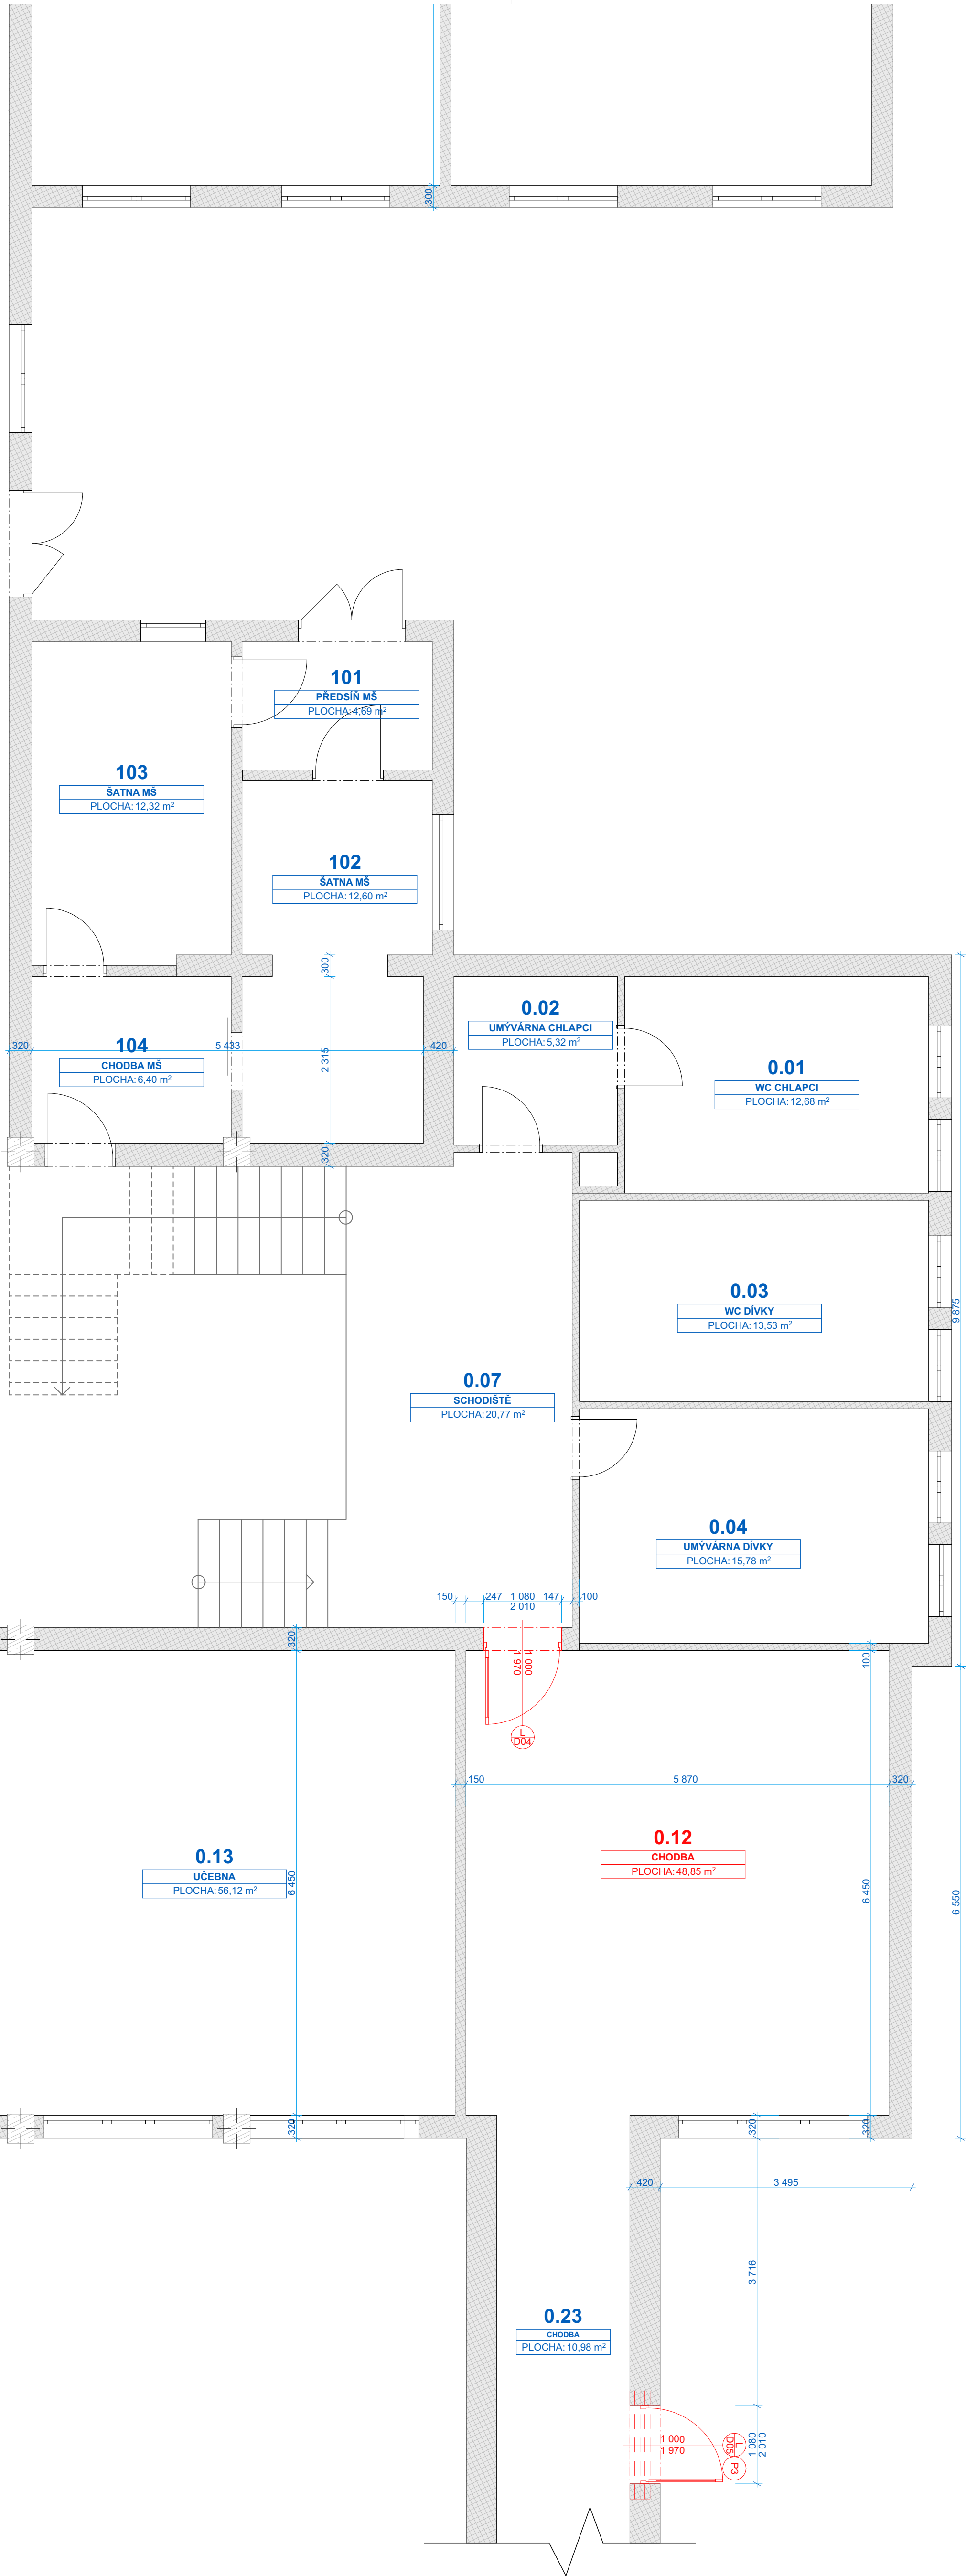


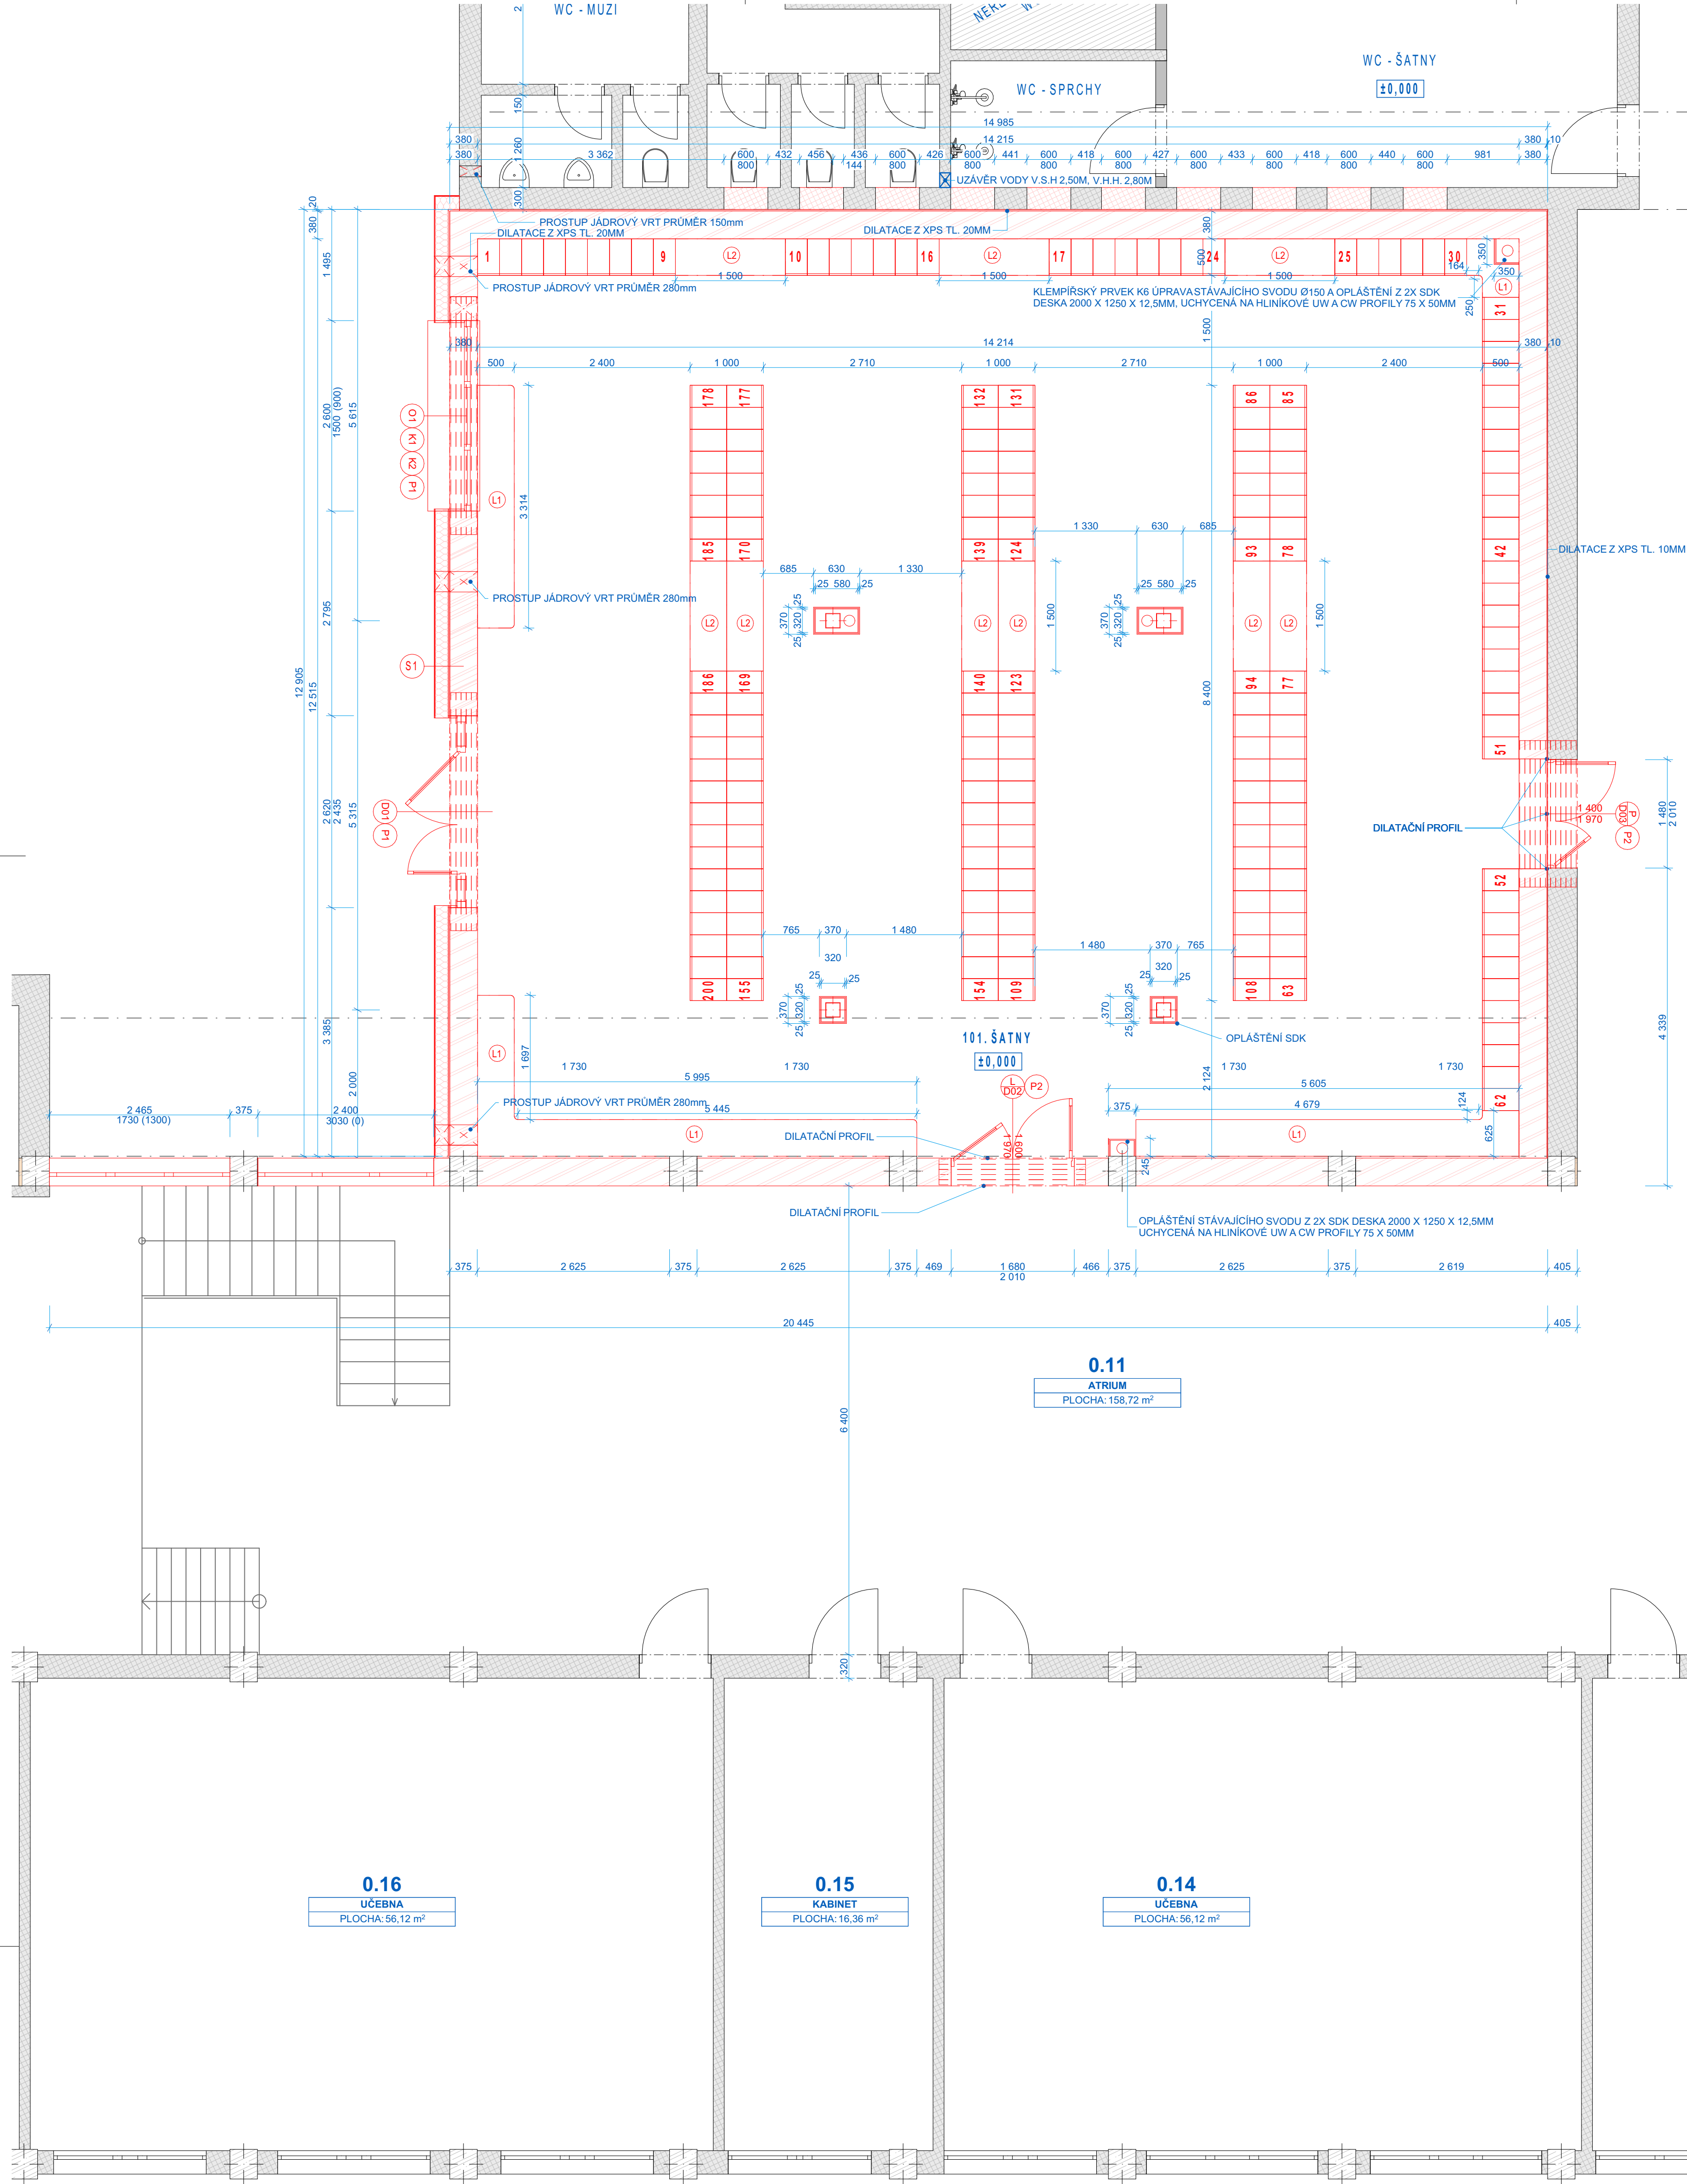

LEGENDA MÍSTNOSTÍ						
Č.M.	NÁZEV MÍSTNOSTI	PLOCHA	S.V. (M)	PODLAHA	STĚNA	POZNÁMKY
101.	ŠATNY	178,02	3,23	KER. DLAŽBA 300X600X10MM	VÁPENNO CEM. OMÍTKA TL. 20MM	KAZETOVÝ 600 X 600MM KERAMICKÝ SOKL V=50mm

- LEGENDA MATERIÁLŮ**
- CHLA KERAMICKÁ BROUŠENÁ 380 X 248MM, P10, U = 0,28 W.m-2.K-1
 - ZELEZOBETONOVÝ STUP 300 X 300MM
 - DOZDÍVKA Z CHEL PP - DODRŽOVAT STÁVAJÍCÍ SKLADBU ŽDÍVA - KAPSOVÁNÍM
 - MINERÁLNÍ FASÁDNÍ VATA TL. 100MM, KD = 0,035, REAKCE NA OHŘEV A1
 - OCELOVÝ SLOUP JAKL 200 X 200 X 6MM

- LEGENDA DVĚRNÍCH OTVORŮ**
- VSTUPNÍ DVĚŘE EXTERIÉROVÉ S TERMIZOLAČNÍ TROUSKLEM 1650 X 2100MM, BOČNÍ DĚLENY SVĚTLÍK

- LEGENDA OKENNÍCH OTVORŮ**
- TROJLÍNNÉ OKNO S TERMIZOLAČNÍM SKLEM 2600 X 1730MM

- LEGENDA PŘEKLADŮ**
- CHELMY NOSNÝ PŘEKLAD
 - CHELMY NOSNÝ PŘEKLAD
 - CHELMY NOSNÝ PŘEKLAD

- LEGENDA KLEMPÍŘSKÝCH VÝROBKŮ**

- VENKOVNÍ PARAPET FAZ+ 0,80MM, UKONČENÝ V OŠTĚNÍ - ZAHLOUBENÉ DO FASÁDY, PŘESAŘ PŘES OMÍTKU 30MM, PLAST. KRYTKY ATRACIT
- VNITŘNÍ PARAPET DŘEVOTŘÍSKOVÝ SVĚTLÝ DUB, CPL LAMINÁT TL. 0,2MM, ZAKONČENÝ KRYTKAM, VÝŠKA NOSU 30MM, TL. TĚLA 18MM

- LEGENDA SKLÁDEB KONSTRUKCÍ**

- HŘUBOZINNÁ SILKÁTOVÁ FASÁDNÍ OMÍTKA TL. 30MM
- VÝSTUŽNÁ VRSTVA S TKANINOU TL. 6MM
- MINERÁLNÍ FASÁDNÍ VATA TL. 100MM, KD = 0,035, REAKCE NA OHŘEV A1
- LEPICI MOTA PRO ZATEPLENÍ TL. 20MM
- CHLA KERAMICKÁ BROUŠENÁ POROTHERM 38 PROFIL TL. 380MM, P10, U = 0,28 W.m-2.K-1
- VNITŘNÍ INTERIÉROVÁ VÁPENNO CEMENTOVÁ OMÍTKA TL. 20MM

PROJEKTOVÁ DOKUMENTACE NA „PŘÍSTAVBU ŠATEN ZŠ A MŠ BRAHANY“	
K.Š. A SOUČASNÉ ROZESY	
K.Š. BRAHANY (88995), P.Č. 801/31210	
INVESTOR	Obec Braňany Bílinská 76 435 22 Braňany
GENERÁLNÍ PROJEKTANT	ISONDE INVEST a.s. HOLUŠICKÁ 2221/3 148 00 PRAHA 4 CHODOV IČO: 28972589
PROJEKTANTY ČASTI	ISONDE INVEST a.s., HOLUŠICKÁ 2221/3, 148 00 PRAHA 4 - CHODOV
JAN TOMAN	
ZDENEK CHUCHEL	
ING. PETR ŠPINKA	
MILAN TOMS	
DANIEL HASIK	
STŘEDNÍ AUTORIZAČNÍ RAZÍTKO A PODPIS	
DATA 07/2025	
RZ75	
DPZ	
REKONSTRUKCE	
ČASTI PROJEKTOVÉ DOKUMENTACE D.1.1 ARCHITECTONICKO - STAVEBNÍ ŘEŠENÍ	
PŮDORYS 1 NP - NS	
ČÍSLO VÝKRESU	ČÍSLO PÁNE
D.1.1.4.	
FORMÁT A1	
841x841	
REKONSTRUKCE	