


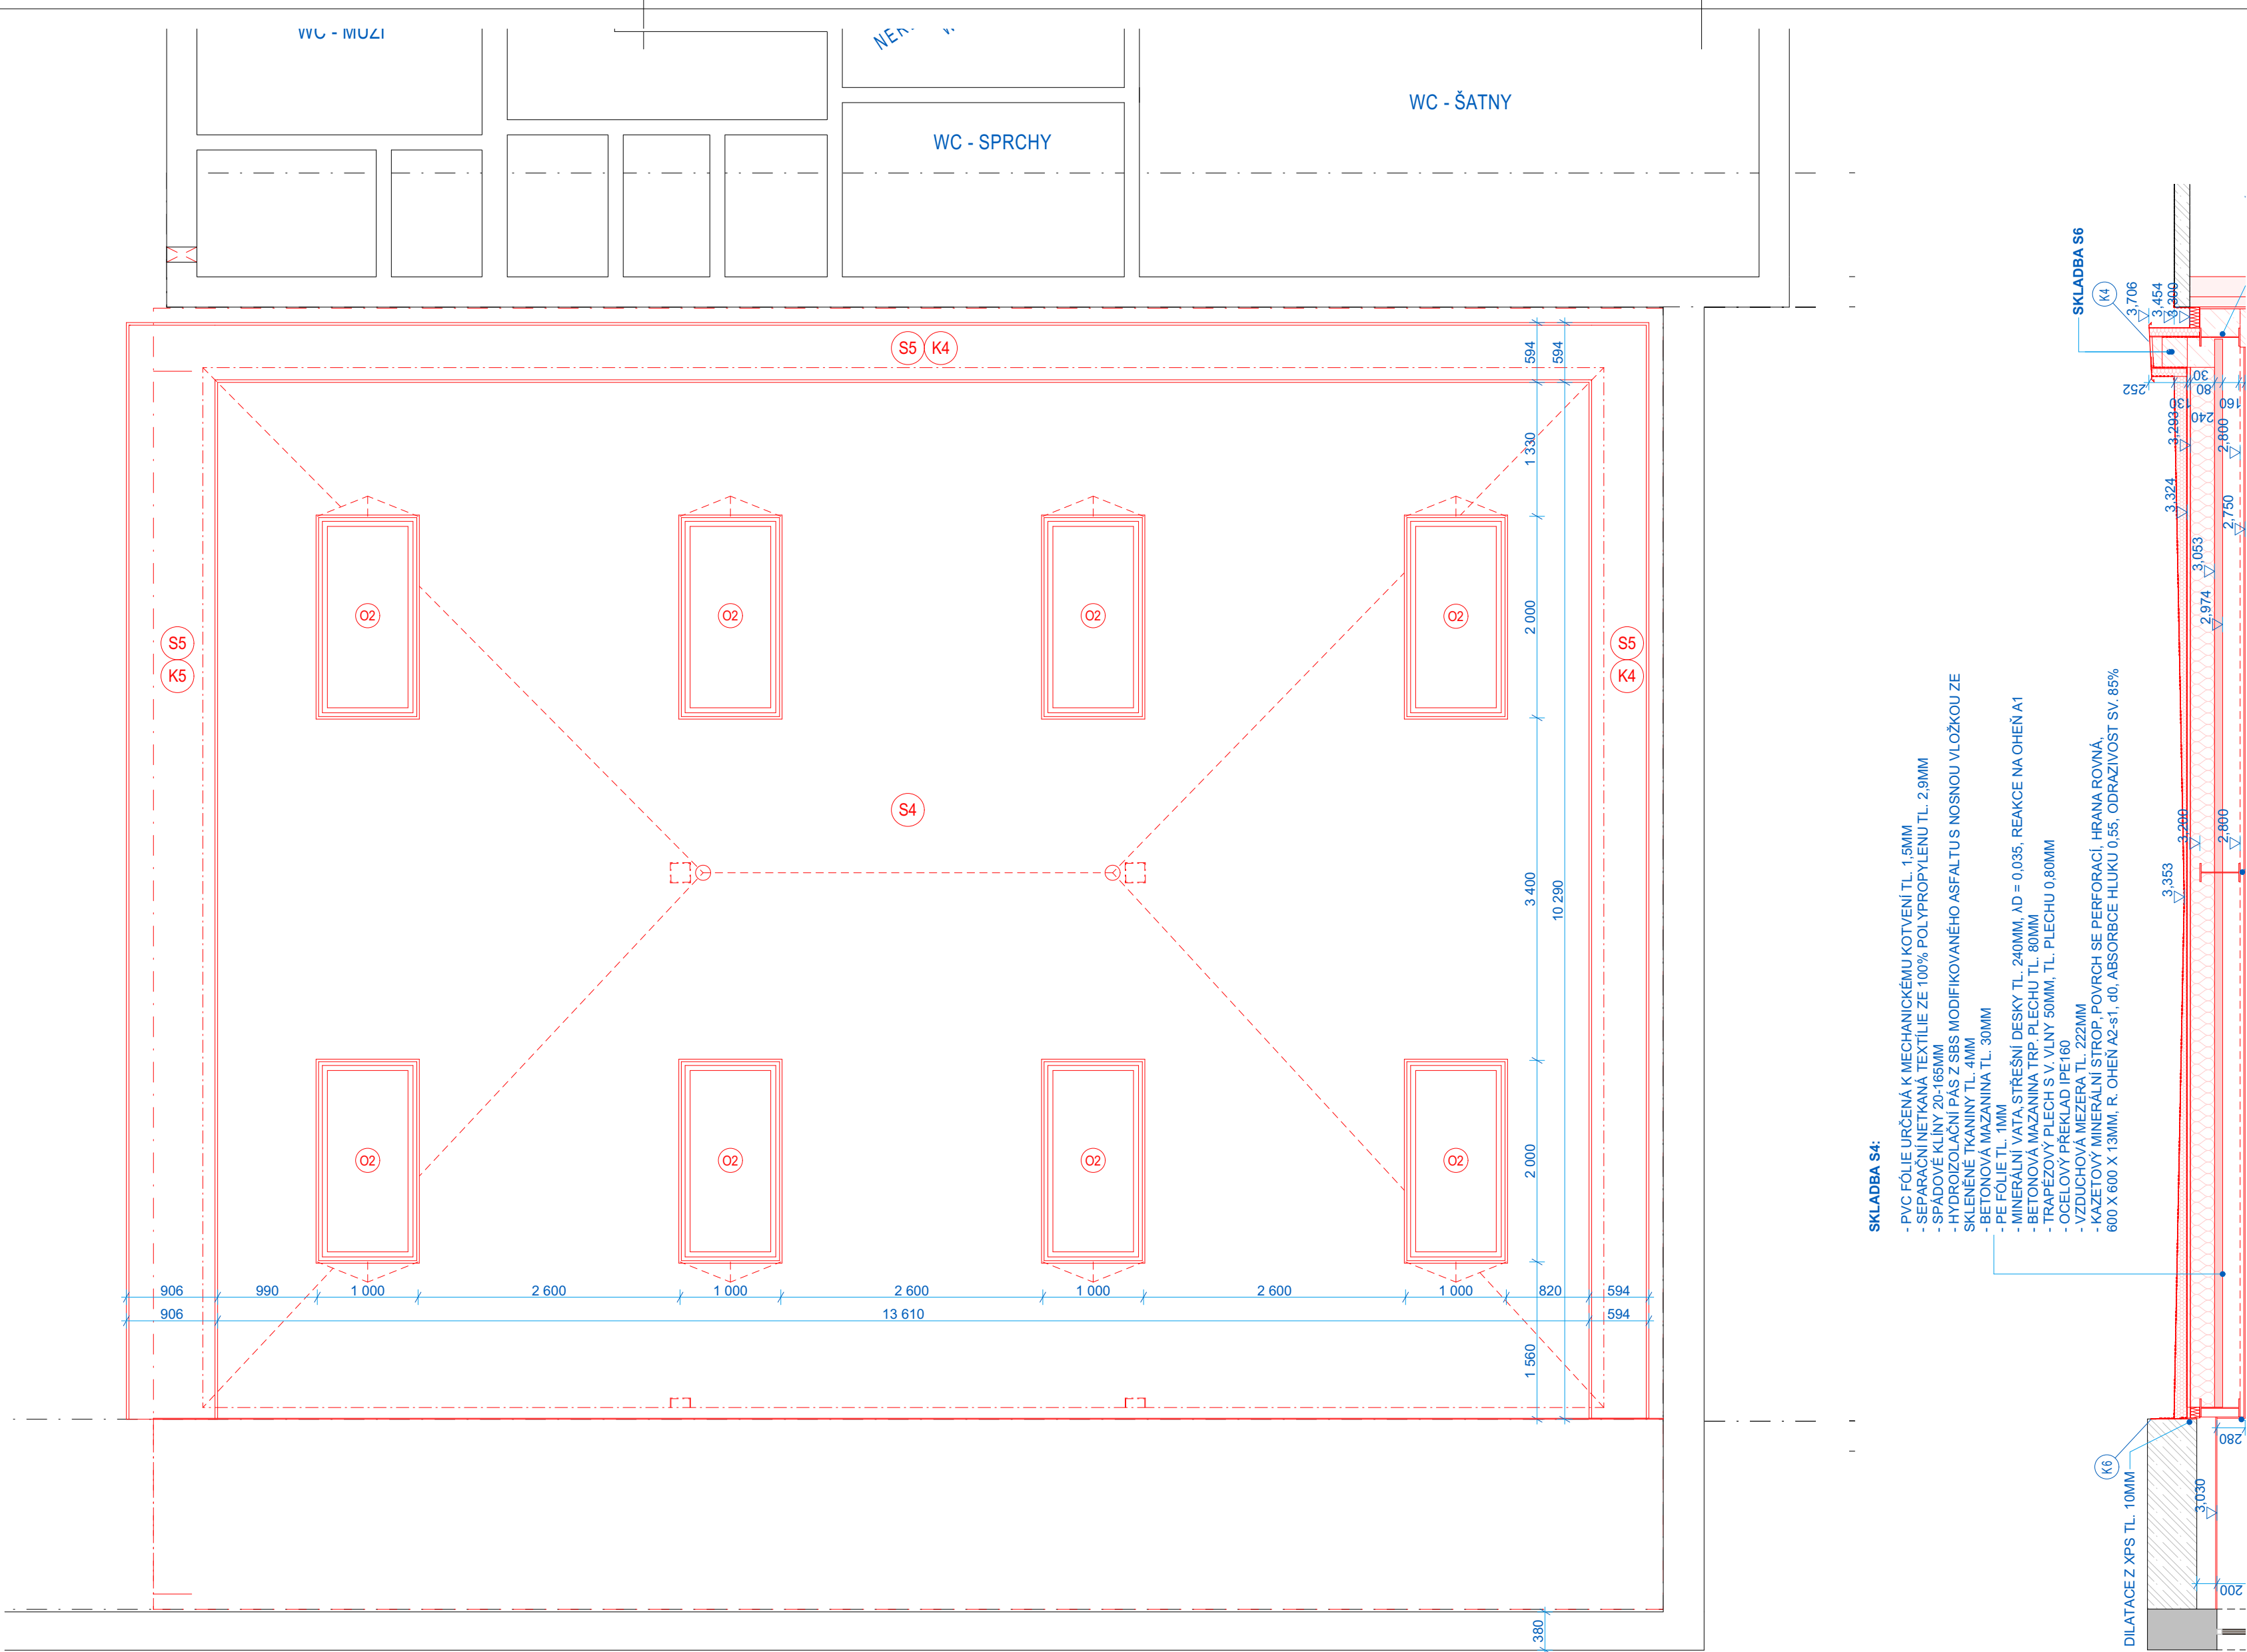

SKLADBA S4:

- PVC FÓLIE URČENÁ K MECHANICKÉMU KOTVENÍ TL. 1,5MM
- SEPARAČNÍ NETKANÁ TEXTILIE ZE 100% POLYPROPYLENU TL. 2,9MM
- SPÁDOVÉ KLÍNY 20-165MM
- HYDROIZOLAČNÍ PÁS Z SBS MODIFIKOVANÉHO ASFALTU S NOSNOU VLOŽKOU ZE SKLENĚNÉ TKANINY TL. 4MM
- BETONOVÁ MAZANINA TL. 30MM
- PE FÓLIE TL. 1MM
- MINERÁLNÍ VATA, STŘEŠNÍ DESKY TL. 240MM, AD = 0,035, REAKCE NA OHEŇ A1
- BETONOVÁ MAZANINA TRP, PLECHU TL. 80MM
- TRAPÉZOVÝ PLECH S V. VLNÝ 50MM, TL. PLECHU 0,80MM
- OCELOVÝ PŘEKLAD IPE160
- VZDUCHOVÁ MEZERA TL. 222MM
- KAZETOVÝ MINERÁLNÍ STROP, POVRCH SE PERFORACÍ, HRANA ROVNÁ, 600 X 600 X 13MM, R. OHĚŇ A2-s1, d0, ABSORBCE HLUKU 0,55, ODRAZIVOST SV. 85%

SKLADBA S5:

- ATIKOVÝ POPLASTOVANÝ PLECH FeZn TL. 0,80MM, R.Š. 825MM, SKLON 5%
- OSB DESKA TL. 24MM, KOTVENÁ VRUTY DO ŽB VĚNCE ATIKY VRUTY NA HMOŽDINKU
- ŽELEZOBETONOVÁ VĚNĚC V. 100MM, SKLON 5%
- CIHLA KERAMICKÁ BROUŠENÁ 380 X 248 X 249MM, P10, U = 0,28 W.m-2.K-1
- DOBETONÁVKA

SKLADBA S4:

- PVC FÓLIE URČENÁ K MECHANICKÉMU KOTVENÍ TL. 1,5MM
- SEPARAČNÍ NETKANÁ TEXTILIE ZE 100% POLYPROPYLENU TL. 2,9MM
- SPÁDOVÉ KLÍNY 20-165MM
- HYDROIZOLAČNÍ PÁS Z SBS MODIFIKOVANÉHO ASFALTU S NOSNOU VLOŽKOU ZE SKLENĚNÉ TKANINY TL. 4MM
- BETONOVÁ MAZANINA TL. 30MM
- PE FÓLIE TL. 1MM
- MINERÁLNÍ VATA, STŘEŠNÍ DESKY TL. 240MM, AD = 0,035, REAKCE NA OHEŇ A1
- BETONOVÁ MAZANINA TRP, PLECHU TL. 80MM
- TRAPÉZOVÝ PLECH S V. VLNÝ 50MM, TL. PLECHU 0,80MM
- OCELOVÝ PŘEKLAD IPE160
- VZDUCHOVÁ MEZERA TL. 222MM
- KAZETOVÝ MINERÁLNÍ STROP, POVRCH SE PERFORACÍ, HRANA ROVNÁ, 600 X 600 X 13MM, R. OHĚŇ A2-s1, d0, ABSORBCE HLUKU 0,55, ODRAZIVOST SV. 85%

DILATACE Z XPS TL. 10MM

LEGENDA MATERIÁLŮ

- CIHLA KERAMICKÁ BROUŠENÁ 380 X 248 X 249MM, P10, U = 0,28 W.m-2.K-1
- MINERÁLNÍ FASÁDNÍ VATATL. 180MM, AD = 0,035, REAKCE NA OHEŇ A1
- OSB DESKA TL. 24MM, KOTVENÁ VRUTY DO ŽB VĚNCE ATIKY VRUTY NA HMOŽDINKU
- STŘEŠNÍ KCE. - POJISTNÁ - PÁS Z SBS MODIFIKOVANÉHO ASFALTU S JEMNOZRNÝM POSYPEM TL. 4MM
- STŘEŠNÍ KCE. - SVRCHNÍ - PVC FÓLIE URČENÁ K MECHANICKÉMU KOTVENÍ TL. 1,5MM

LEGENDA SKLADEB KONSTRUKCÍ:

- K4 ATIKOVÝ POPLASTOVANÝ PLECH FeZn TL. 0,80MM, R.Š. 825MM, SKLON 5%
- K5 ATIKOVÝ POPLASTOVANÝ PLECH FeZn TL. 0,80MM, R.Š. 960MM, SKLON 5%

LEGENDA SKLADEB KONSTRUKCÍ:

- S5 - ATIKOVÝ POPLASTOVANÝ PLECH FeZn TL. 0,80MM, R.Š. 825MM, SKLON 5%
- OSB DESKA TL. 24MM, KOTVENÁ VRUTY DO ŽB VĚNCE ATIKY VRUTY NA HMOŽDINKU
- ŽELEZOBETONOVÁ VĚNĚC V. 100MM, SKLON 5%
- CIHLA KERAMICKÁ BROUŠENÁ 380 X 248 X 249MM, P10, U = 0,28 W.m-2.K-1
- S7 - HRUBOZRNNÁ SILIKÁTOVÁ FASÁDNÍ OMÍTKA TL. 3MM
- VÝZTUŽNÁ VRSTVA S TKANINOU TL. 6MM
- MINERÁLNÍ FASÁDNÍ VATATL. 180MM, AD = 0,035, REAKCE NA OHEŇ A1
- MINERÁLNÍ FASÁDNÍ VATATL. 200MM, AD = 0,035, REAKCE NA OHEŇ A1
- LEPIČÍ HMOTA PRO ZATEPLENÍ TL. 20MM
- CIHLA KERAMICKÁ BROUŠENÁ 380 X 248 X 249MM, P10, U = 0,28 W.m-2.K-1
- VNITŘNÍ INTERIÉROVÁ VÁPENNO CEMENTOVÁ OMÍTKA TL. 20MM

- S1 - HRUBOZRNNÁ SILIKÁTOVÁ FASÁDNÍ OMÍTKA TL. 3MM
- VÝZTUŽNÁ VRSTVA S TKANINOU TL. 6MM
- MINERÁLNÍ FASÁDNÍ VATATL. 180MM, AD = 0,035, REAKCE NA OHEŇ A1
- LEPIČÍ HMOTA PRO ZATEPLENÍ TL. 20MM
- CIHLA KERAMICKÁ BROUŠENÁ 380 X 248 X 249MM, P10, U = 0,28 W.m-2.K-1
- VNITŘNÍ INTERIÉROVÁ VÁPENNO CEMENTOVÁ OMÍTKA TL. 20MM

- S4 - PVC FÓLIE URČENÁ K MECHANICKÉMU KOTVENÍ TL. 1,5MM
- SEPARAČNÍ NETKANÁ TEXTILIE ZE 100% POLYPROPYLENU TL. 2,9MM
- POJISTNÁ HYDROIZOLACE ASFALTOVÝMI PÁSY TL. 4MM
- SPÁDOVÉ KLÍNY 20-165MM
- HYDROIZOLAČNÍ PÁS Z SBS MODIFIKOVANÉHO ASFALTU S NOSNOU VLOŽKOU ZE SKLENĚNÉ TKANINY TL. 4MM
- BETONOVÁ MAZANINA TL. 30MM
- PE FÓLIE TL. 1MM
- MINERÁLNÍ VATA, STŘEŠNÍ DESKY TL. 240MM, AD = 0,035, REAKCE NA OHEŇ A1
- BETONOVÁ MAZANINA TRP, PLECHU TL. 80MM
- TEPLENÁ IZOLACE
- TRAPÉZOVÝ PLECH S V. VLNÝ 50MM, TL. PLECHU 0,80MM
- OCELOVÝ PŘEKLAD IPE160
- VZDUCHOVÁ MEZERA TL. 100MM
- KAZETOVÝ MINERÁLNÍ STROP, POVRCH SE PERFORACÍ, HRANA ROVNÁ, 600 X 600 X 13MM, R. OHĚŇ A2-s1, d0, ABSORBCE HLUKU 0,55, ODRAZIVOST SV. 85%

Projektová dokumentace na „Přístavbu šaten ZŠ a MŠ Braňany“

K.Ú. A DOTČENÉ POZEMKY

K.Ú. BRAŇANY (609905), P.Č. 6071/312,210

INVESTOR

Obec Braňany
Bílinská 76
435 22 Braňany

GENERÁLNÍ PROJEKTANT

ISONOE INVEST a.s.
HOLUŠICKÁ 2221/3
148 00 PRAHA 4
CHODOV
IČO: 28972589

PROJEKTANT ČÁSTI

ISONOE INVEST a.s.,
HOLUŠICKÁ 2221/3, 148 00
PRAHA 4 - CHODOV

PROJEKTANT

JAN TOMAN

ČESTNÍ PRACOVNÍKOVÝ TÝM

ZDENĚK CHUCHEL

ZODPOVĚDNÁ OSOBA

ING. PETR ŠPINKA

ZPRACOVATEL

MILAN TOMS

DANIEL HASÍK

OTISK AUTORIZAČNÍHO RAZÍTKA A PODPIS

DATA

07/2025

PROJEKTANT

R275

PROJEKTANT

DPZ

REVIZE

ČÁST PROJEKTOVÉ DOKUMENTACE

D.1.1 ARCHITEKTONICKO - STAVEBNÍ ŘEŠENÍ

JMENO VÝKRESU

PŮDORYS STŘECHY - NS

ČÍSLO VÝKRESU

D.1.1.7.

FORMÁT VÝKRESU

594x550

MÉRITKO

ČÍSLO PARE