


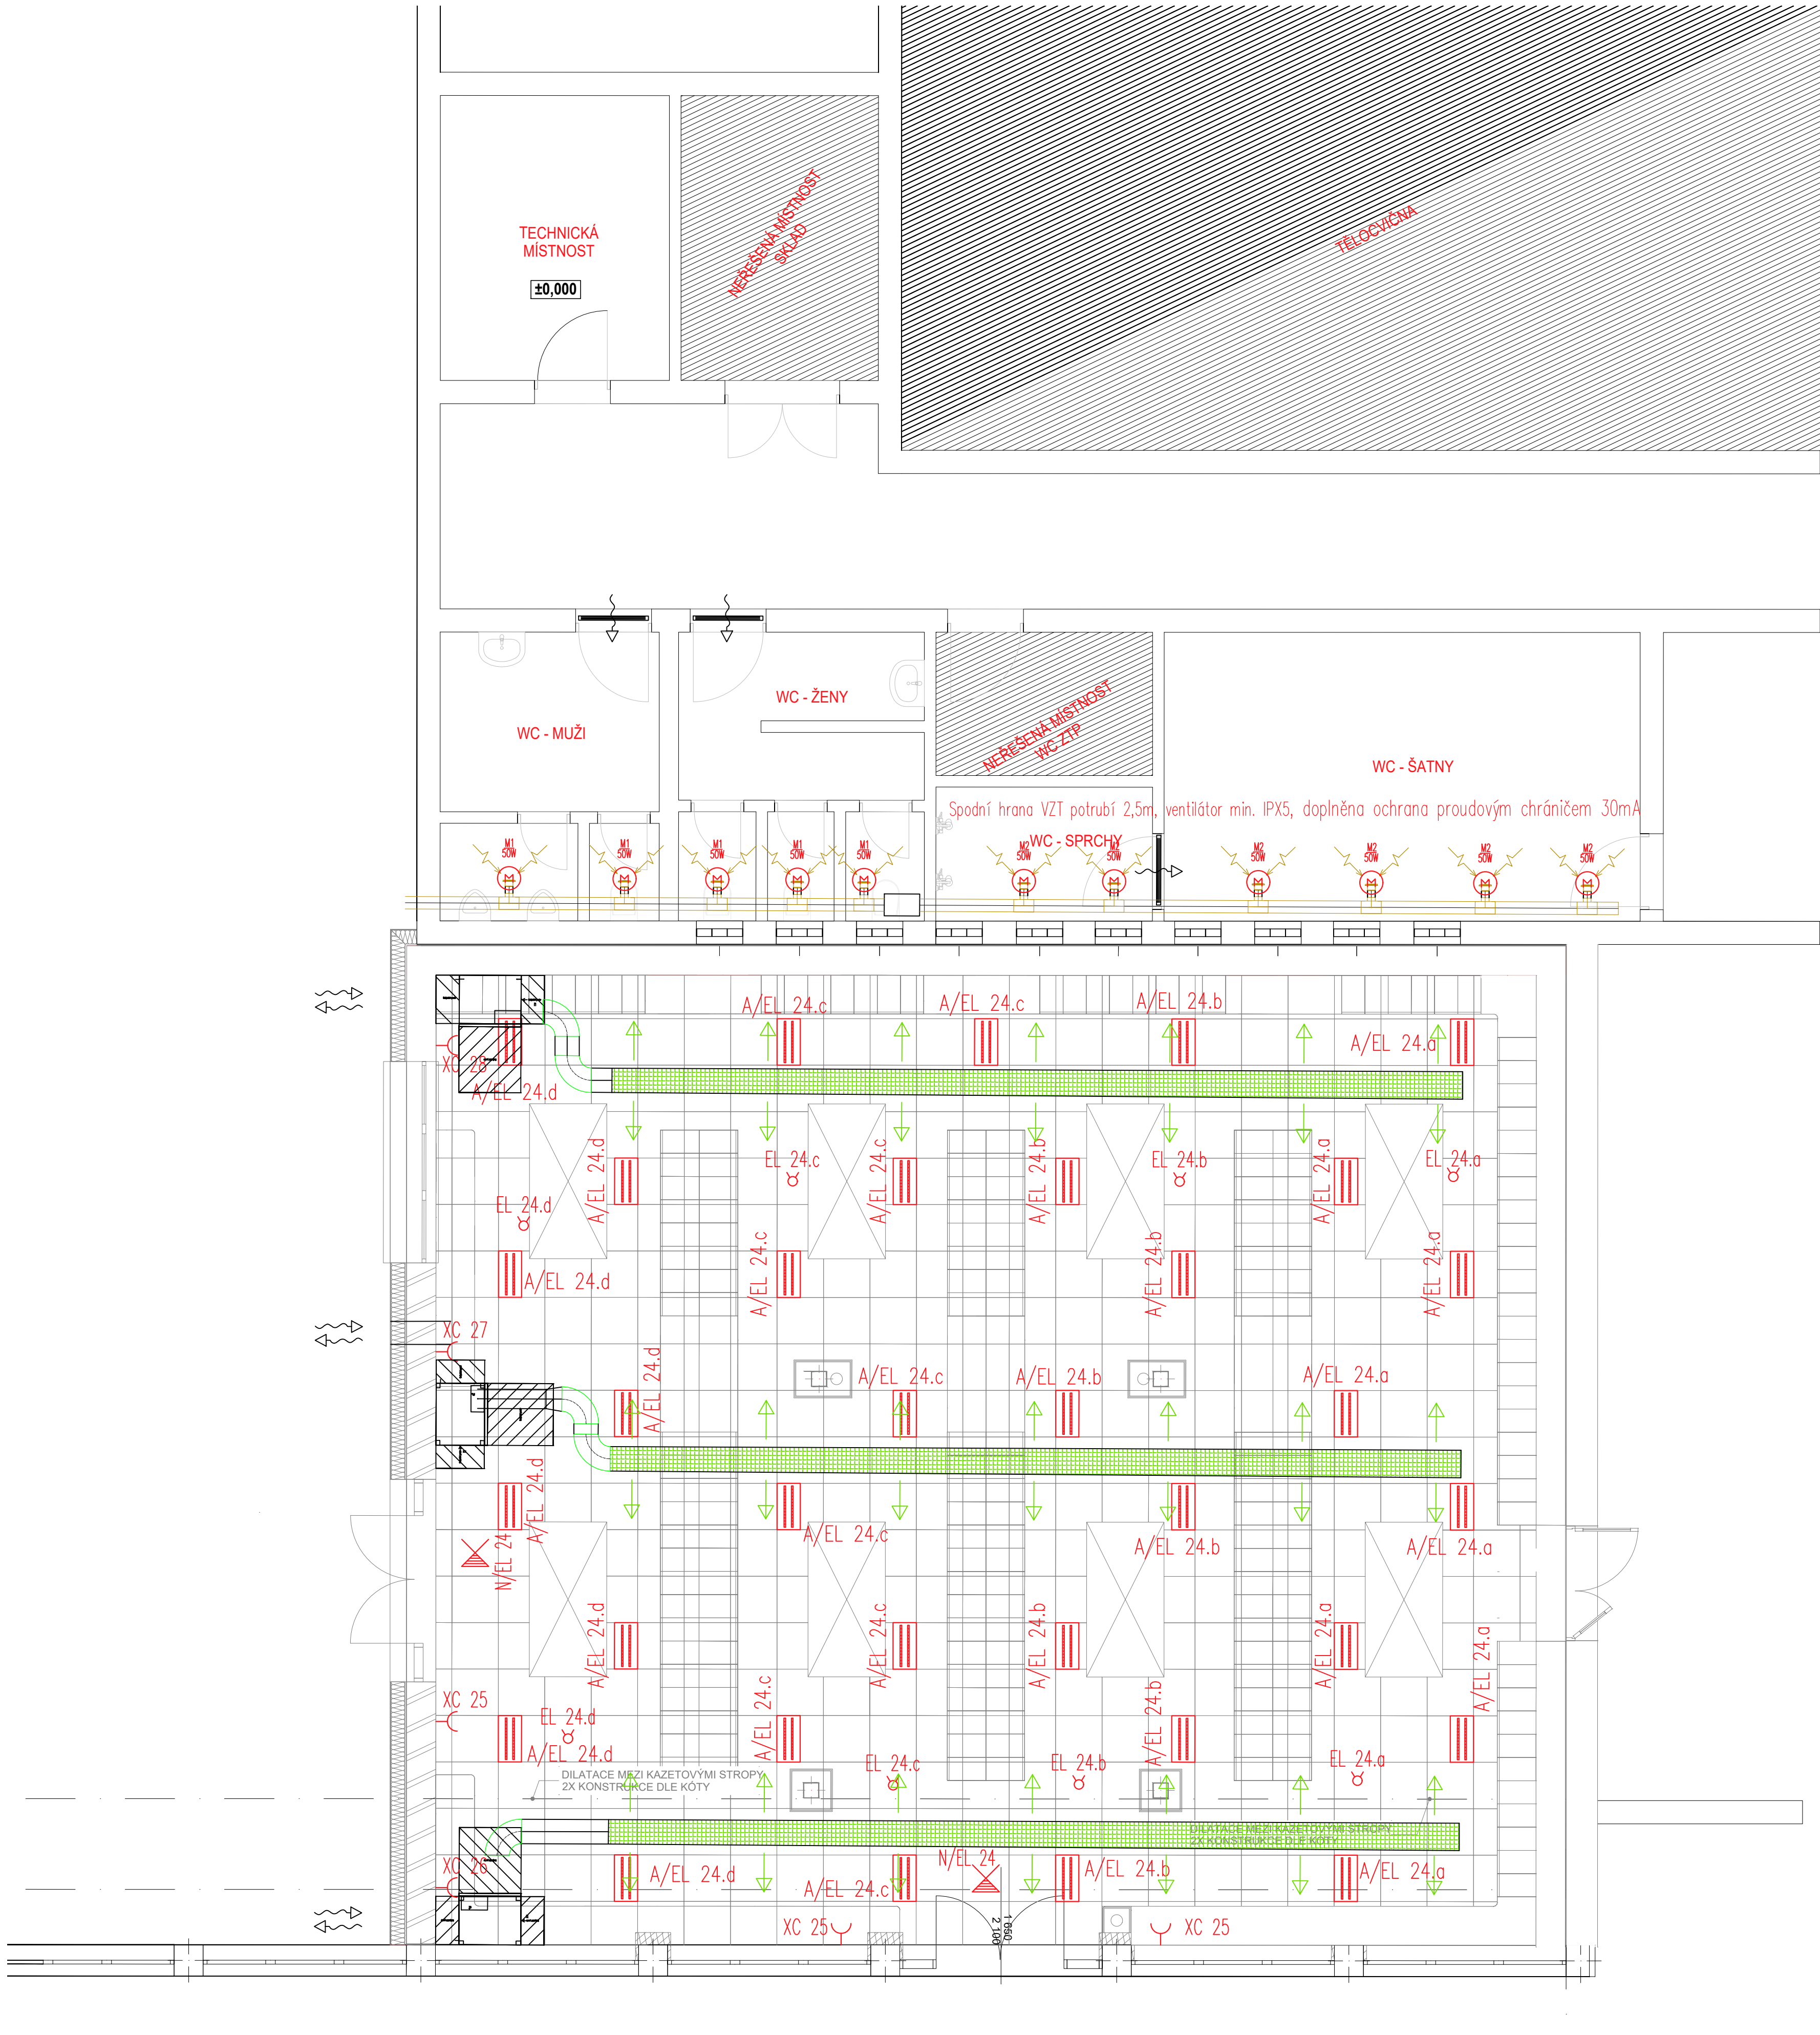

LEGENDA ZAŘÍZENÍ

- A- LED, Vestavné do rastru, Optický systém – Strukturovaný plast, LED driver proudově řízený, 19W, 2000lm, IP40.
- N- LED, Přisazené, Optický systém – Osvětlení únikové cesty, 3W, 345lm, IP42. S vlastním zdrojem.
- A1- Spínač automatický, s plošným snímačem pohybu 360°(do rastru), 230V AC, IP20, vč. montážní krabičky do podhledu.
- A1- Zásuvka jedonásobná IP40, s ochranným kolíkem, s integrovanými clonkami, 16 A, 250V AC

Projektová dokumentace na
„Přístavba šaten ZŠ a MŠ Braňany“

K.U. A DOTČENÉ POZEMKY
K.U. BRAŇANY (69965)
P.L. 6071

INVESTOR
 OBEC BRAŇANY
Bílinská 76
Braňany
435 22
IČO: 00265845

GENERÁLNÍ PROJEKTANT
 ISONOE INVEST
HOLUŠICKÁ 222/13
148 00 PRAHA 4
CHODOV
IČO: 28972589

PROJEKTANT ČÁSTI
 ISONOE INVEST
HOLUŠICKÁ 222/13
148 00 PRAHA 4
CHODOV
IČO: 28972589

VEDOUcí TÝMU
Jan TOMAN
ZÁSTUPCE VEDOUCÍHO TÝMU
Zdeněk CHUCHEL
ZODPOVĚDNÁ OSOBA
Jan TOMAN
ZPRACOVATEL
Karel JINDRA
ZPRACOVATEL
Aleš Protlivský
OTISK AUTORIZAČNÍHO RAZÍTKA A PODPIS

ČÍSLO UM
07/2025
ČÍSLO ZAKÁZKY
R275
STUPEŇ PD
DPZ
REVIZE
REV. 0
ČÁST PROJEKTOVÉ DOKUMENTACE
D.1.5 - TPS - Silnoproud
D.1.5.2 - Výkresová část
NÁZEV VÝKRESU
Elektroinstalace NN
ČÍSLO VÝKRESU
D.1.5.2.1
ČÍSLO PÁŘE
FORMÁT VÝKRESU
420x594
MĚRÍTKO
1:50