


LEGENDA ZAŘÍZENÍ

- 11

9
- Příslušné číslo svodu jímacího vedení AlMgSi Ø8mm DEHNALU s izolací
-
- Zemníci vedení provedené FeZn páskem 30 x 4 uložené v zemi po obvodu objektu. Páska bude uložena na dno výkopu 35x75 a minimálně 30cm ve vrostlé zemině bez velkých kamenů
-
- SRO3 – svorka pro spojení pásku FeZn 30x4 a drátu FeZn Ø10, případně dvou drátů FeZn Ø10
-
- Obvodové jímací vedení drát AlMgSi Ø8mm uchycený na oplechování atiky za pomoci spojovacích svorek
-
- Strojený pomocný jímáč 1m
- 11
- Příslušné číslo svodu jímacího vedení AlMgSi Ø8mm DEHNALU s izolací
-
- SK – svorka křížová pro spojení dvou drátů
-
- SU – svorka univerzální
-

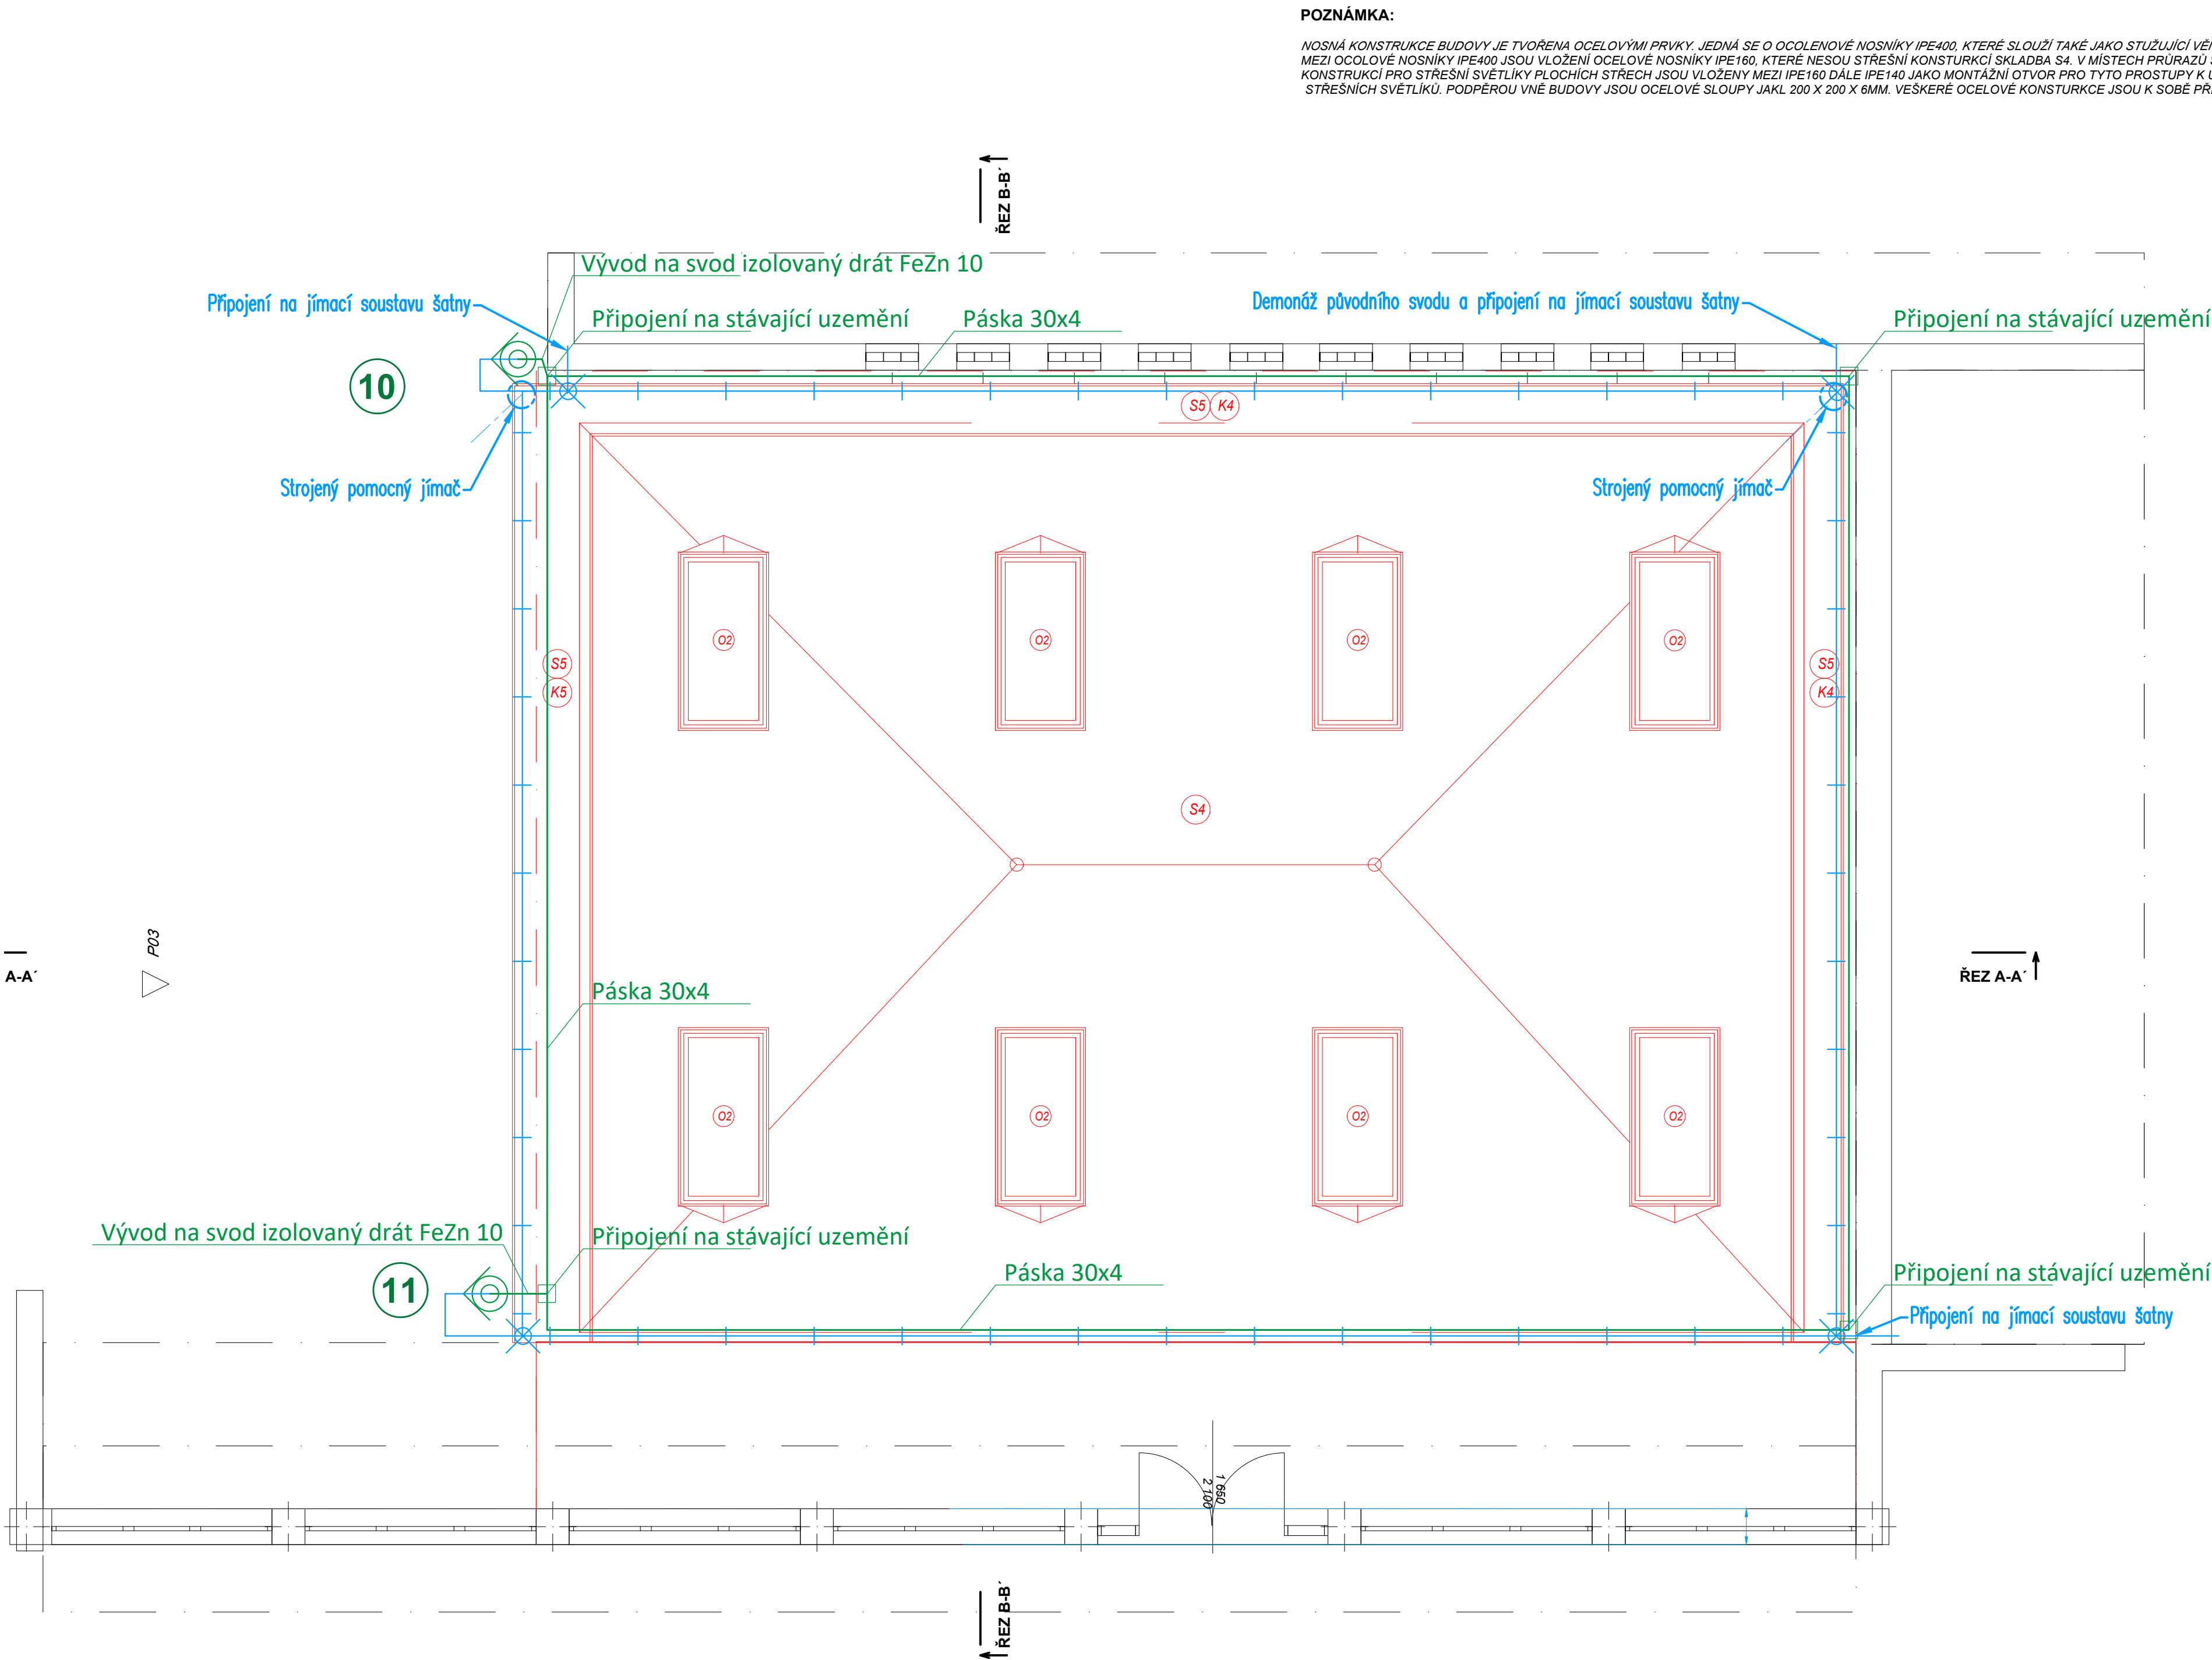

ARCE	
Projektová dokumentace na „Přístavba šaten ZŠ a MŠ Braňany“	
K.U. A DOTČENÉ POZEMKY K.U. BRAŇANY (00905) P.Č. 001	
INVESTOR OBEC BRAŇANY Bílinská 76 Braňany 435 22 IČO: 00265845	
GENÉRALNÍ PROJEKTANT ISONOE INVEST a.s. HOLUŠICKÁ 2221/3 148 00 PRAHA 4 CHODOV IČO: 28972589	
PROJEKTANT ČÁSTI ISONOE INVEST a.s. HOLUŠICKÁ 2221/3 148 00 PRAHA 4 CHODOV IČO: 28972589	
VEDOUcí TÝMU Jan TOMAN ZÁSTUPCE VEDOUcíHO TÝMU Zdeněk CHUČHEL KONTROLNÍ OSOBA Jan TOMAN ZPRACOVATEL Karel JINDRA ZPRACOVATEL Aleš Protivínský OTISK AUTORIZOVANÉHO RAZÍTKA A PODPIS	
DATUM 07/2025	
ČÍSLO ÚKAZKY R275	
STUPĚŇ PD DPZ	
REVIZE REV_0	
ČÁST PROJEKTOVÉ DOKUMENTACE D.1.5 - TPS - Silnoproud D.1.5.2 - Výkresová část NÁZEV VÝKRESU Hromosvod a uzemnění	
ČÍSLO VÝKRESU D.1.5.2.2	ČÍSLO PÁŘE
FORMÁT VÝKRESU 420x594	
MÉRITKO 1:50	