


- POZN.
- veškeré rozvody budou izolovány návlekovou izolací z PE, tloušťky 20 mm
 - veškeré rozvody budou vedeny v podlaze ve vrstvě kročejové izolace, popř.v drážkách ve stěnách
 - topné větve budou zareguovány na vyvažovacím ventilu STAD pro dosažení předepsaného topného výkonu (resp.průtoku)
 - jednotlivá otopná tělesa budou zaregulována na termostatickém ventilu pro dosažení předepsaného topného výkonu (resp.průtoku)
 - o zaregulování bude vystaven protokol s uvedením požadovaného a dosaženého průtoku a odchylky (dle platné legislativy)

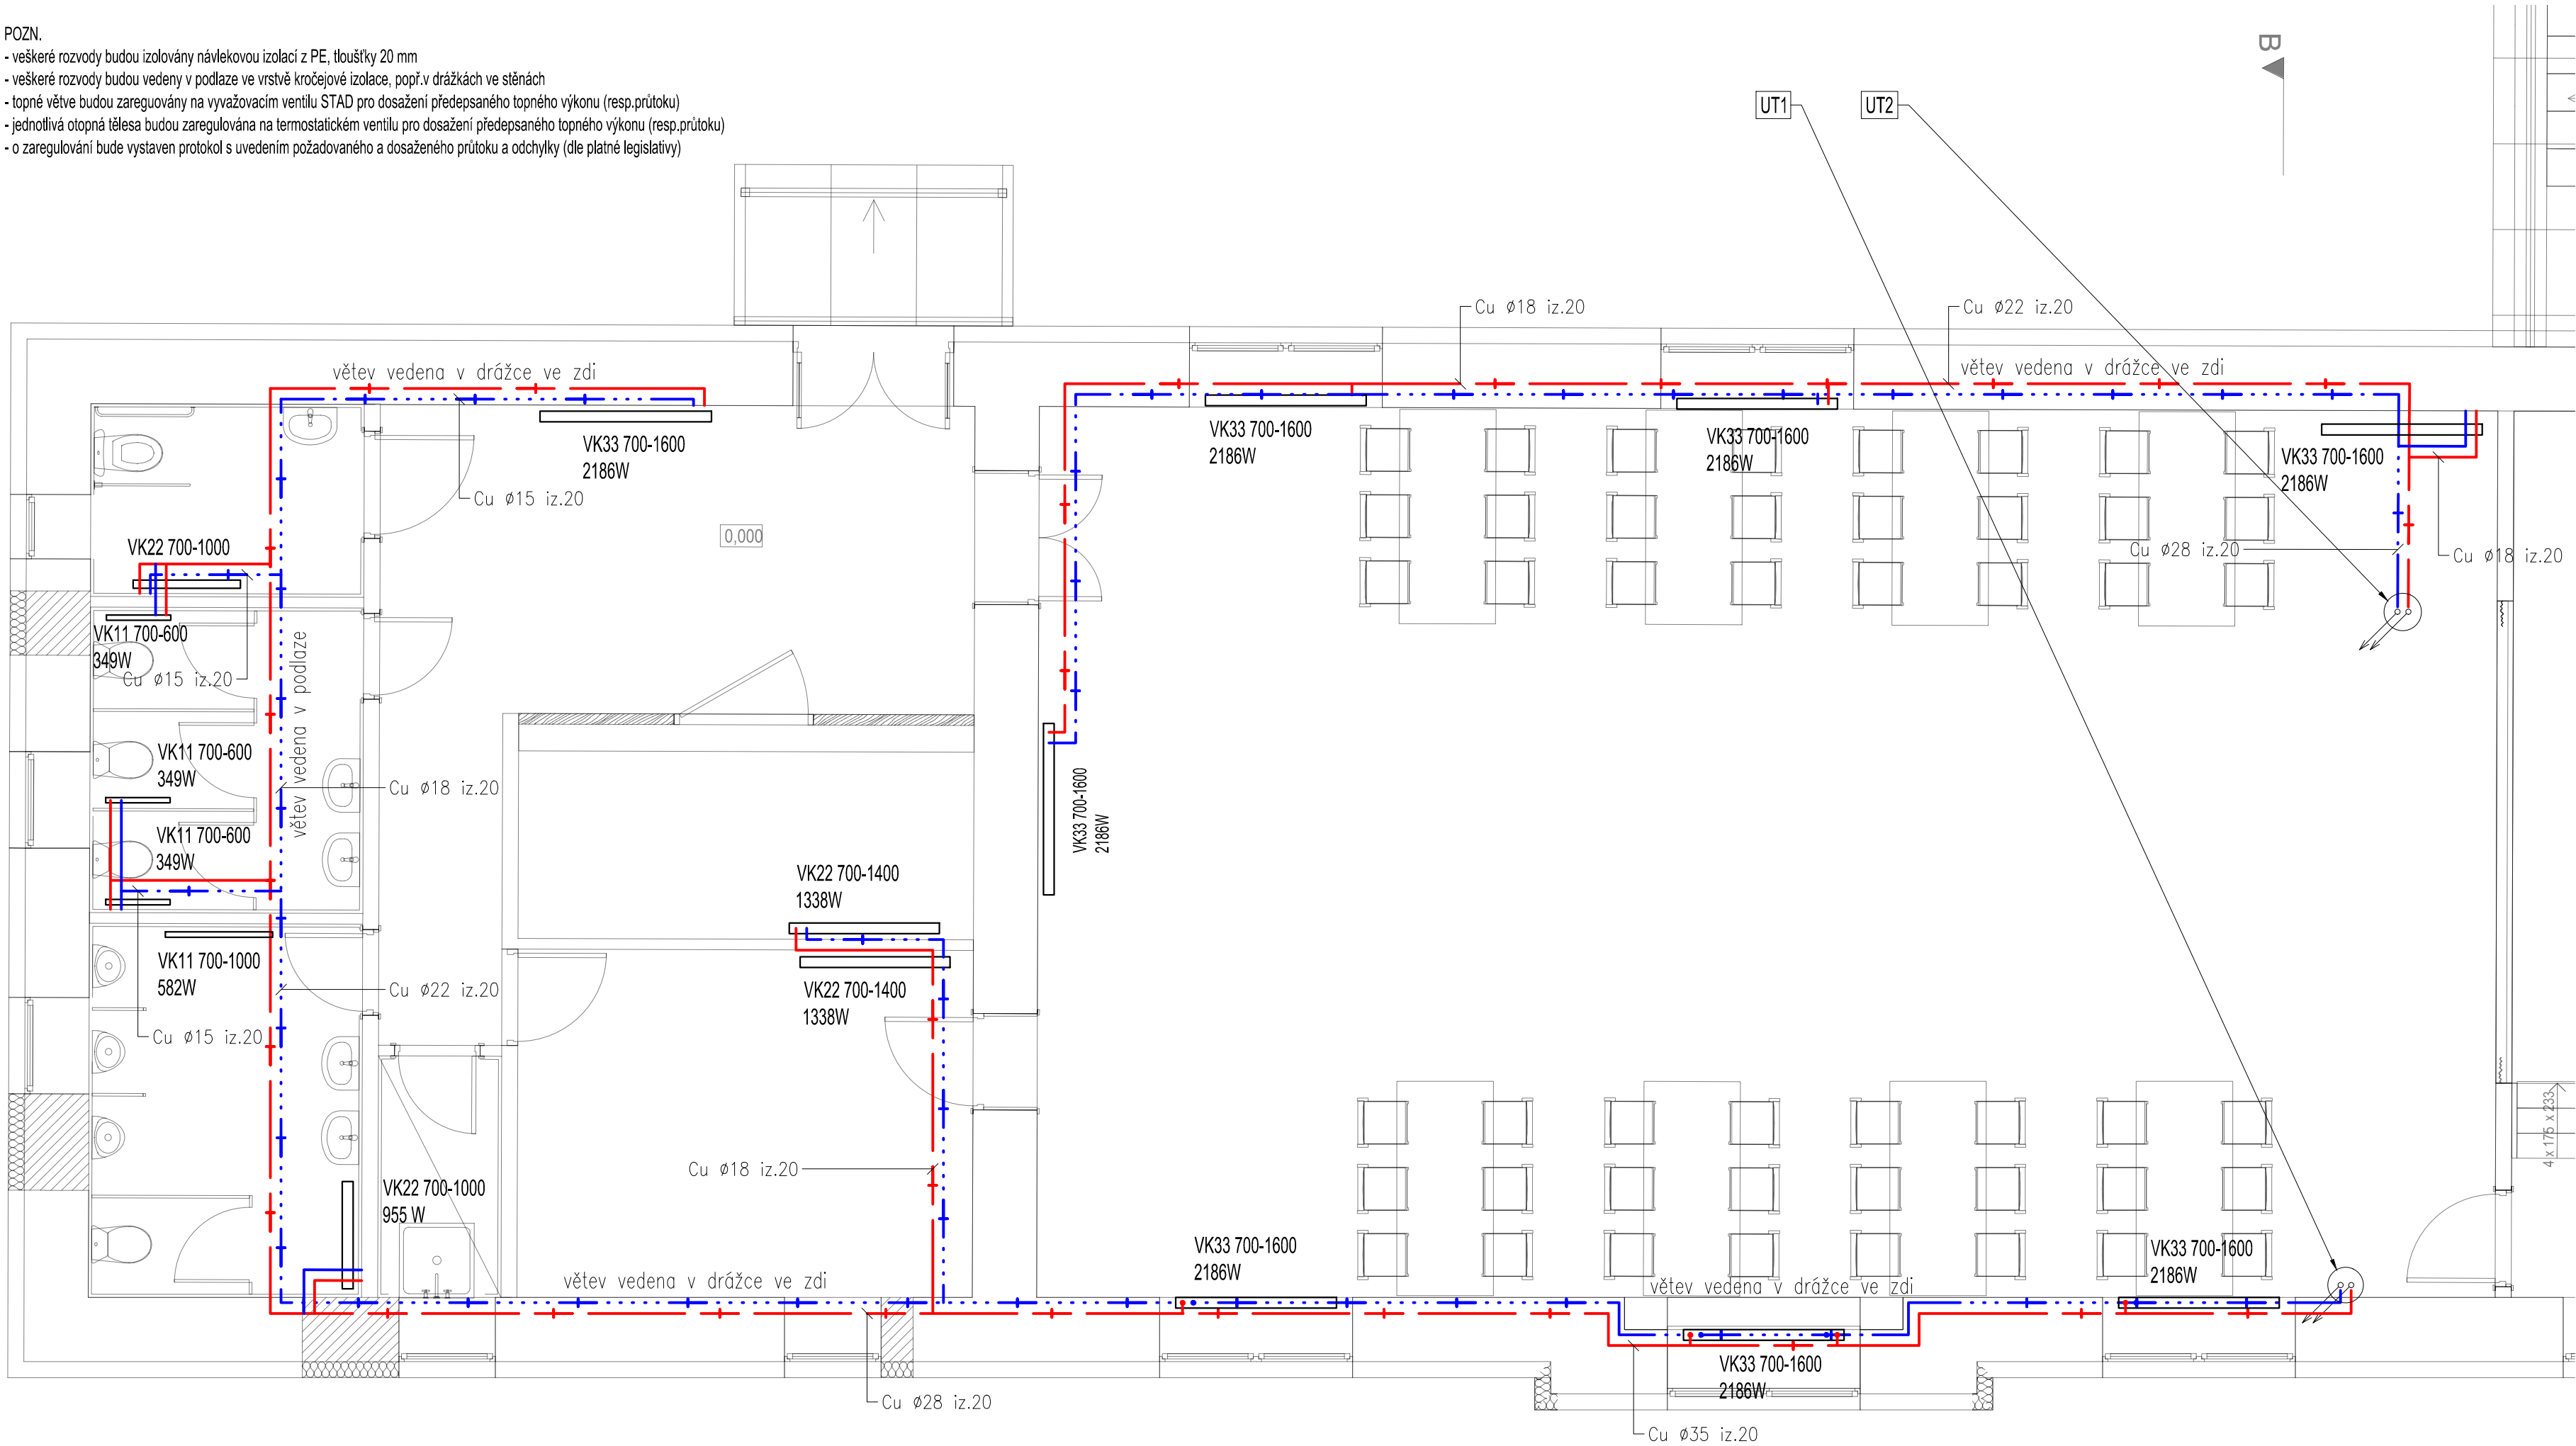

UT - PŘÍVOD
UT - ZPĚTNÉ

Autorizační razítko

Formát:	-	Měřítko	1:50
Datum:	07/2020	Paré	
Zakázkové číslo:	--		
Stupeň dokumentace:	RPD		
Zodpovědný projektant:	Ing. Michal Zahradka		
Vypracoval:	Ing. Michal Zahradka		
Stavebník:	Obec Rohatec Květná 359/1, 696 01 Rohatec		
STAVBA:	Revitalizace a stavební úpravy KD, Rohatec-Kolonie		
OBJEKT:	SO 01 - KD		
PROFESE:	D.1.4.2 - UT		
PŘÍLOHA:	1.NP		
Číslo výkresu	D.1.4.2.2	Revize	00

Tato dokumentace je duševním vlastnictvím projektanta dle zákona č. 121/2000 Sb. a § 168 odst. 2 stavebního zákona č. 183/2006 Sb. Nesmí být bez předchozího písemného souhlasu kopiována, rozmnožována a zprístupněna jiným fyzickým, nebo právníčním subjektům.