


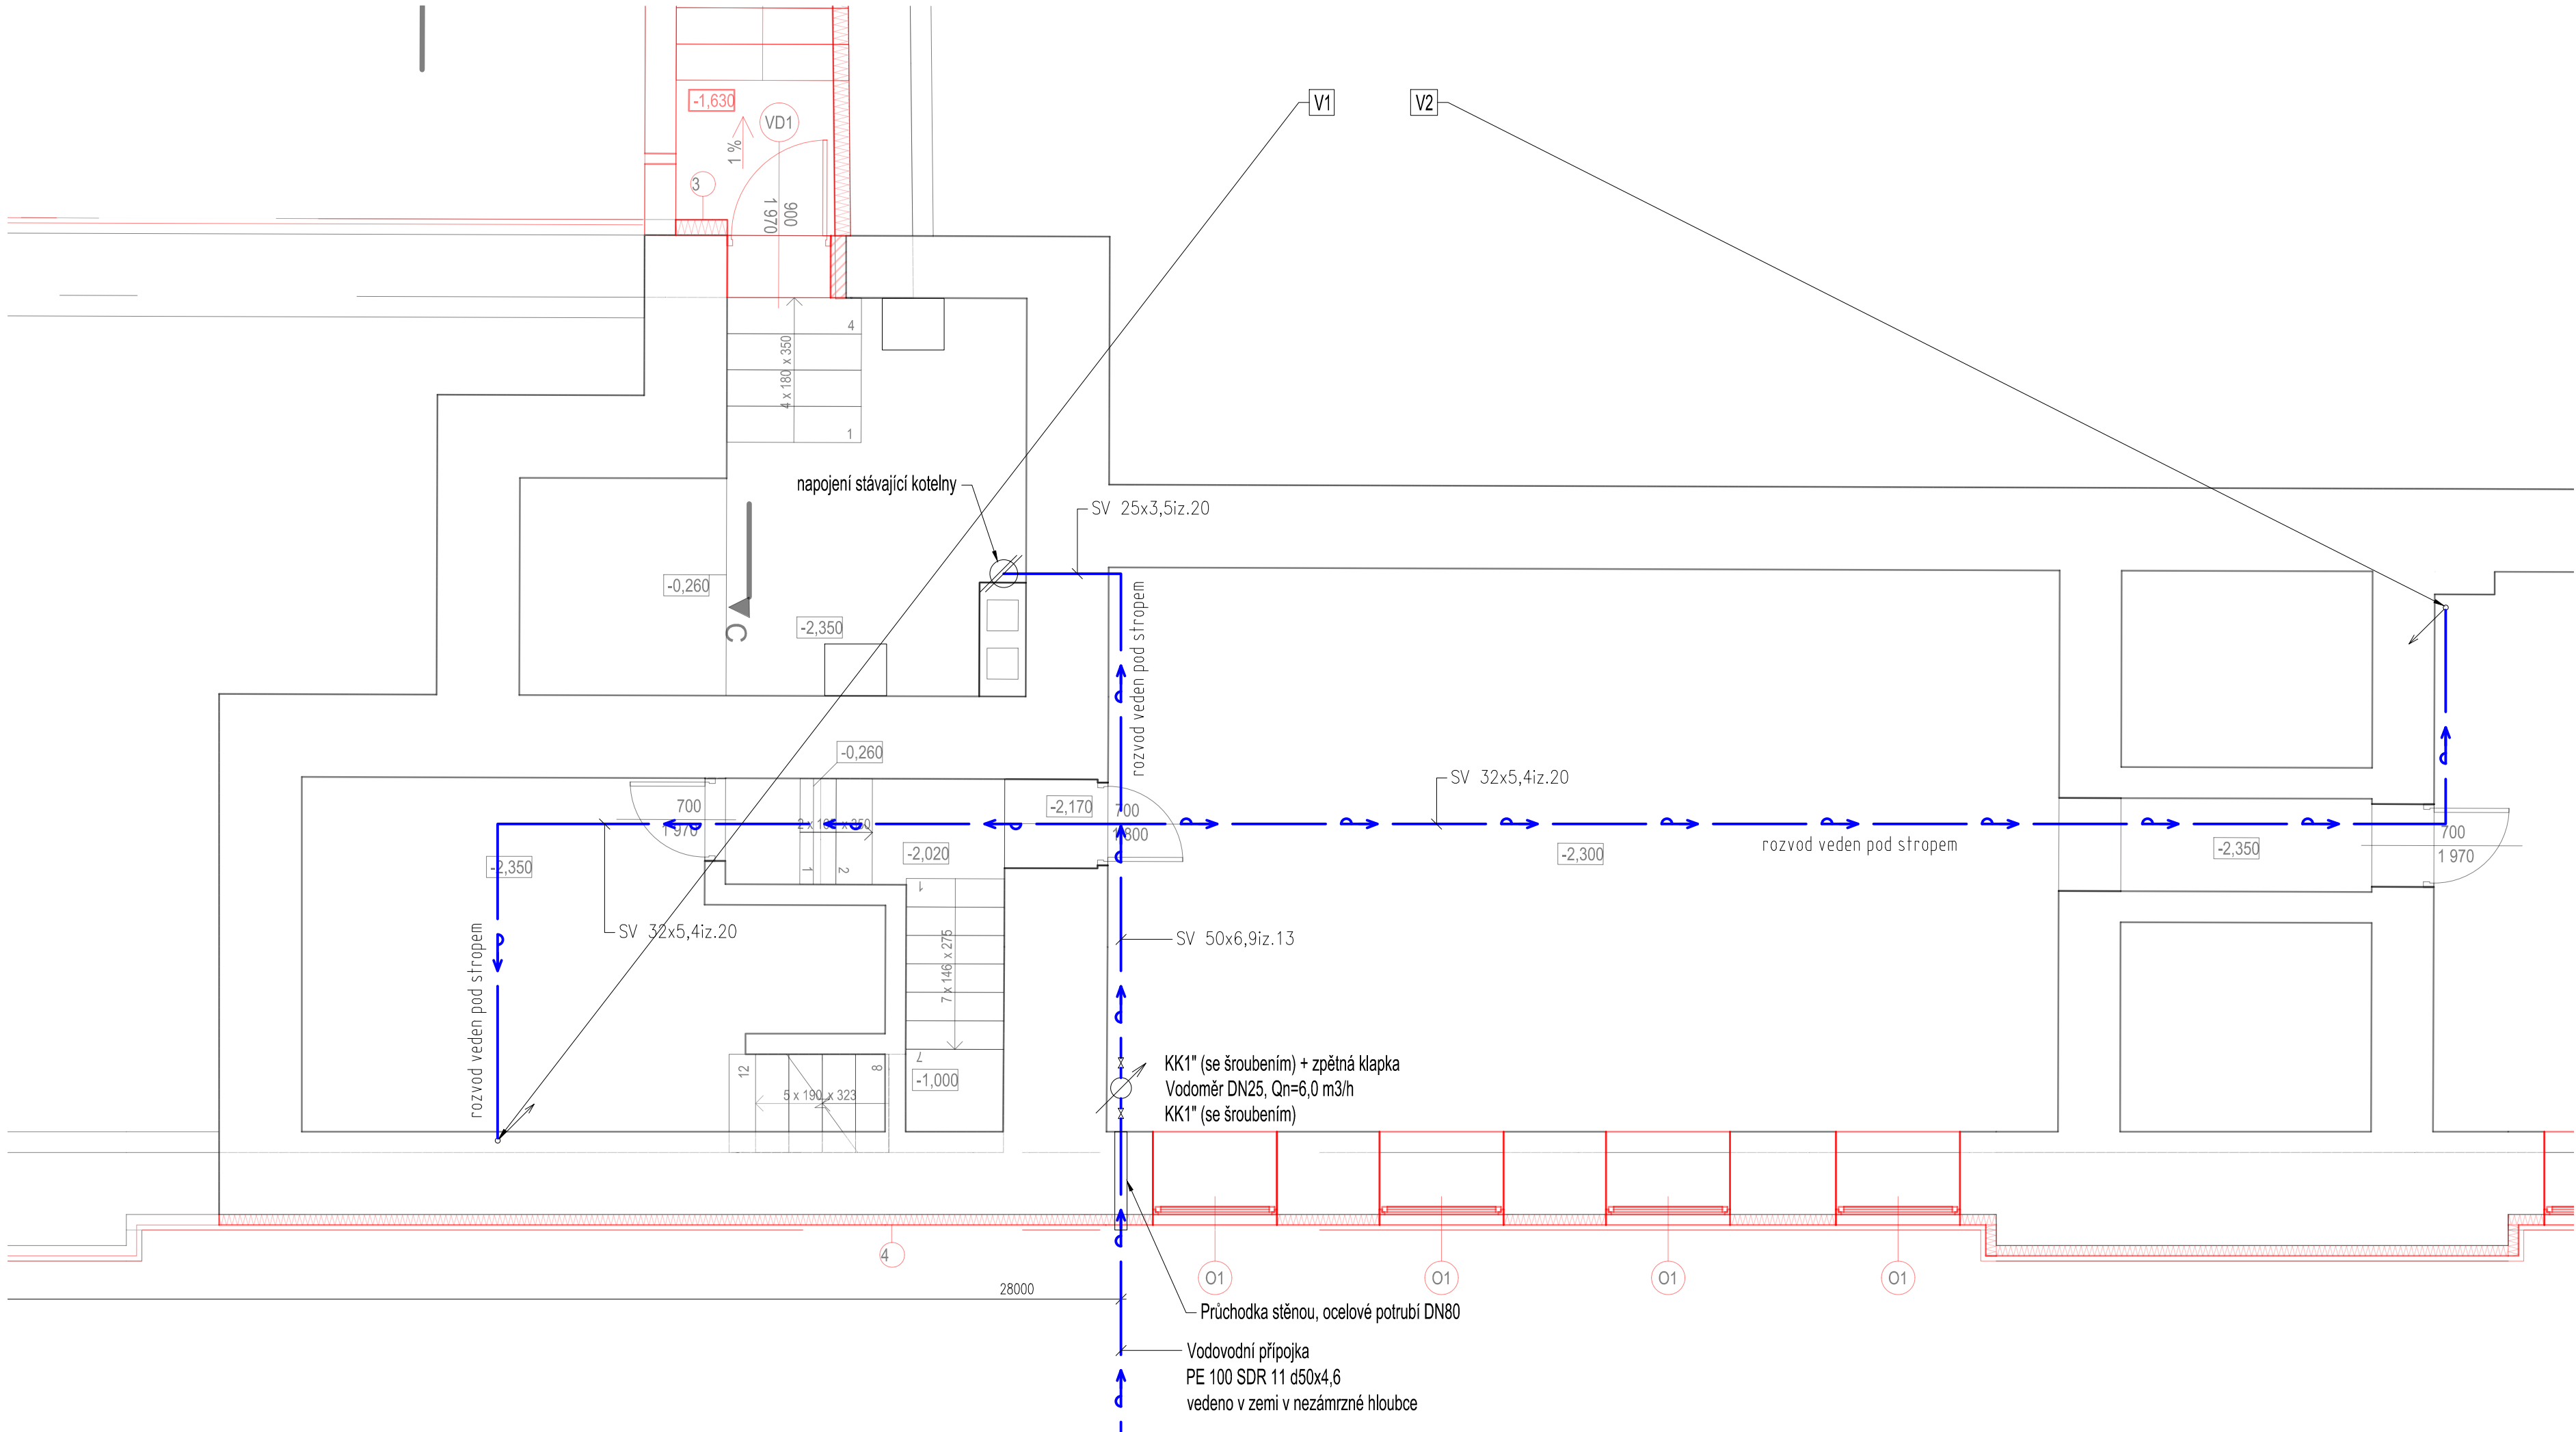

POZN.

- veškeré rozvody budou izolovány náplekovou izolací z PE, tloušťky 13 mm
- veškeré rozvody budou vedeny v podlaze ve vrstvě kročejové izolace
- topné větve budou zaregulovány na vyvažovacím ventilu STAD pro dosažení předepsaného topného výkonu (resp.průtoku)
- jednotlivá otopná tělesa budou zaregulována na termostatickém ventilu pro dosažení předepsaného topného výkonu (resp.průtoku)
- o zaregulování bude vystaven protokol s uvedením požadovaného a dosaženého průtoku a odchylky (dle platné legislativy)

— P — VODOVOD - TV
— P — VODOVOD - SV
- - - P - - - VODOVOD - CV

Autorizační razítko

Formát:	-	Měřítko	1:100
Datum:	07/2020	Paré	
Základové číslo:	---		
Stupeň dokumentace:	RPD		
Zodpovědný projektant:	Ing. Michal Zahrádka		
Vypracoval:	Ing. Michal Zahrádka		
Stavebník:	Obec Rohatec Květná 359/1, 696 01 Rohatec		
STAVBA:	Revitalizace a stavební úpravy KD, Rohatec-Kolonie		
OBJEKT:	SO 01 - KD		
PROFESE:	D.1.4.1 - ZTI		
PŘÍLOHA:	PŮDORYS 1.PP - vodovod		
Číslo výkresu	D.1.4.1.1	Revize	00

Tato dokumentace je duševním vlastnictvím projektanta dle zákona č. 121/2000 Sb. a § 168 odst. 2 stavebního zákona č. 183/2006 Sb. Nesmí být bez předchozího písemného souhlasu kopiována, rozmnožována a zpřístupněna jiným fyzickým, nebo právnickým subjektům.