


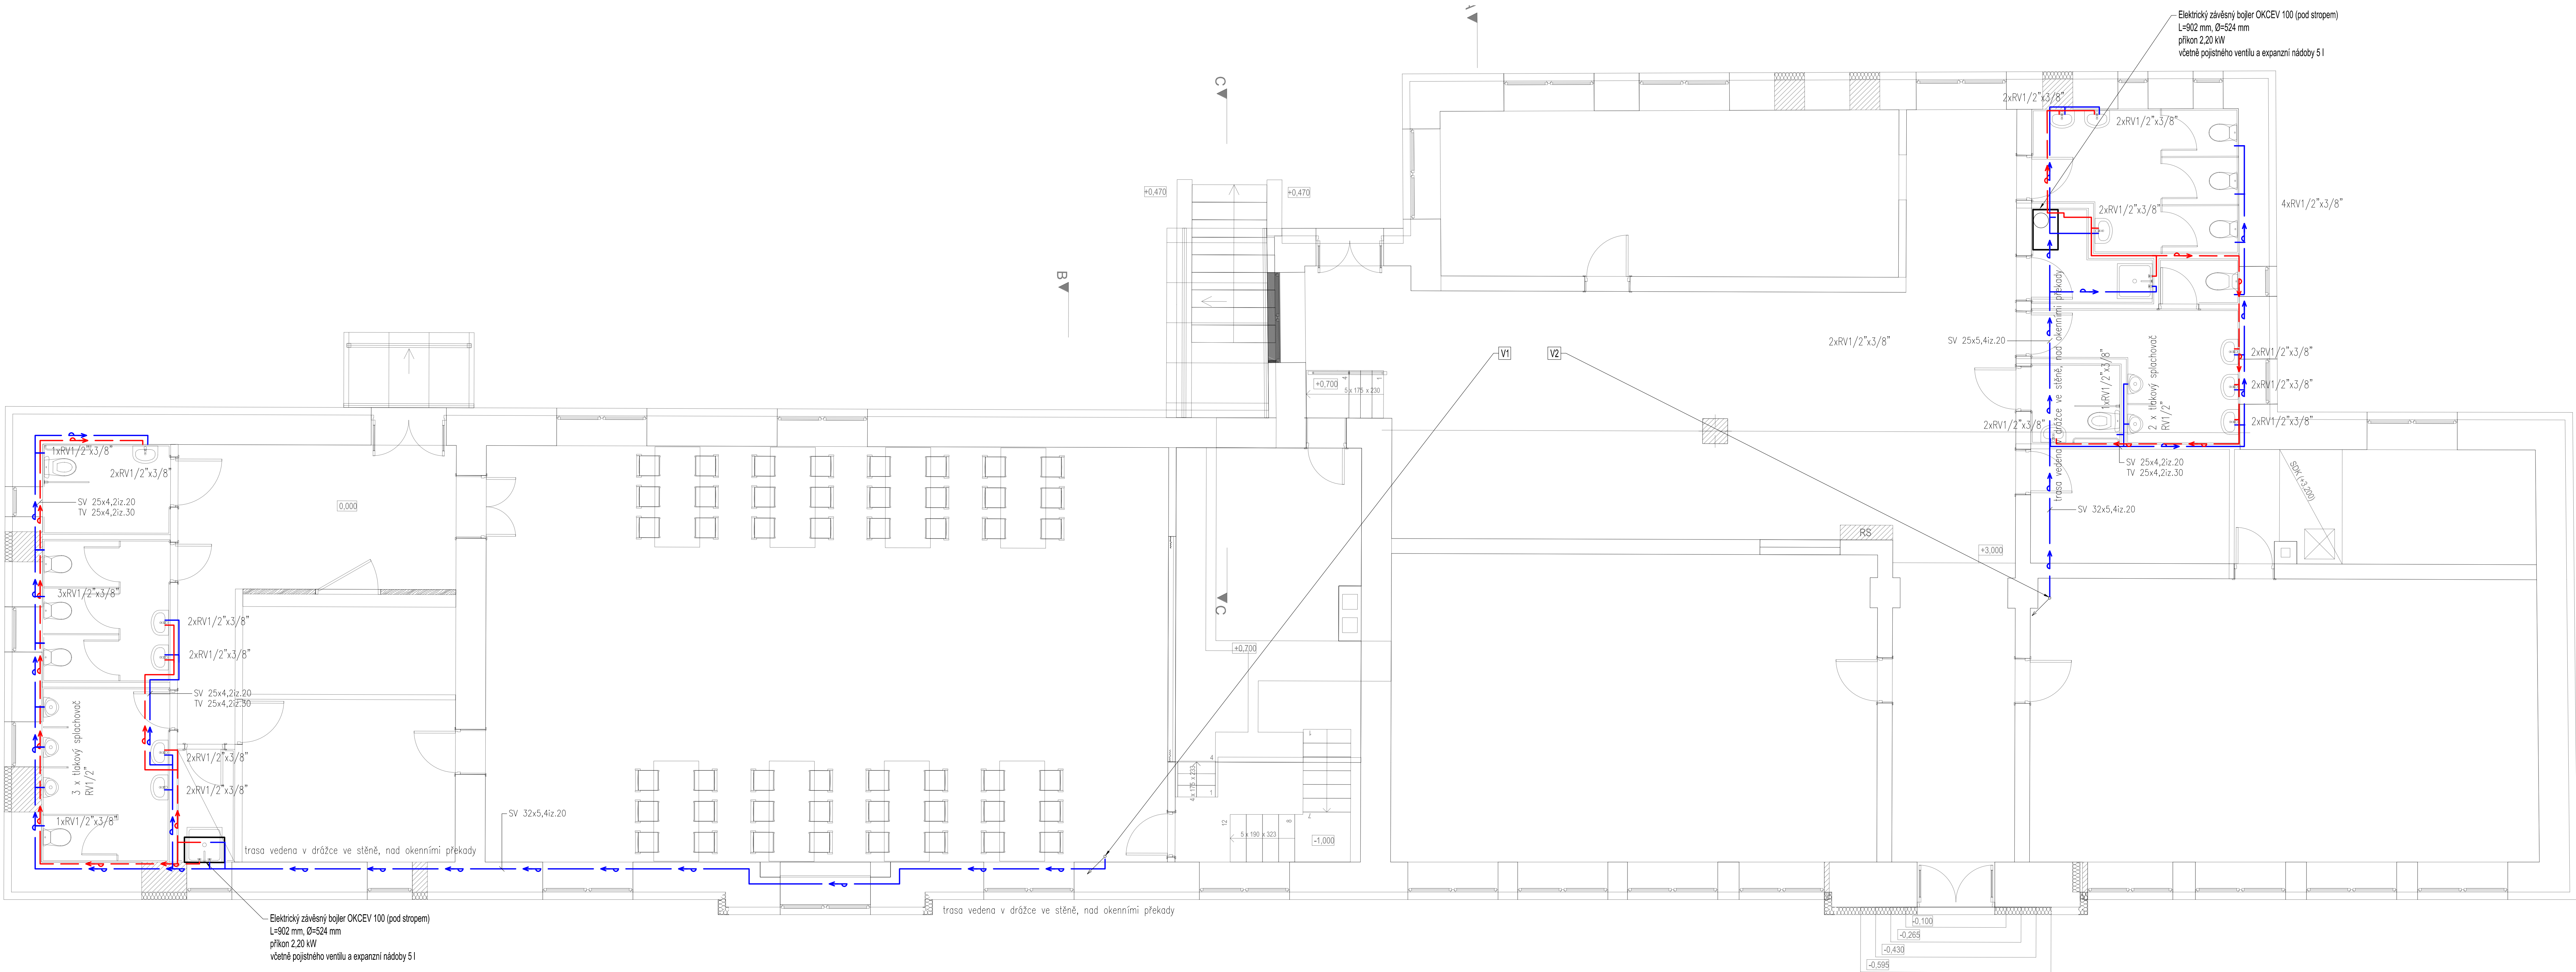

VODOVOD - TV
VODOVOD - SV
VODOVOD - CV



Formal:	-	Měřítko:	1:100
Datum:	07/2020	Posl:	
Zadávací číslo:	-		
Stupeň dokumentace:	RPD		
Zodpovědný projektant:	Ing. Michal Zahradka		
Vypracoval:	Ing. Michal Zahradka		
Stavba:	Obec Rohatec Květná 359/1, 686 01 Rohatec		
STAVBA:	Revitalizace a stavební úpravy KD, Rohatec-Kolonie		
OBJEKT:	SO 01 - KD		
PROJEKT:	D.1.4.1 - ZTI		
PRŮJED:	PŮDORYS 1.NP - vodovod		
Číslo výkresu:	D.1.4.1.2	Revize:	00

Tato dokumentace je důležitou součástí projektu a je třeba ji uchovávat v souladu s § 188 odst. 2 stavebního zákona č. 183/2001 Sb. Její šíření bez písemného souhlasu zpracovatele, kopírování, rozmnožování a zveřejňování je přísně zakázáno.