

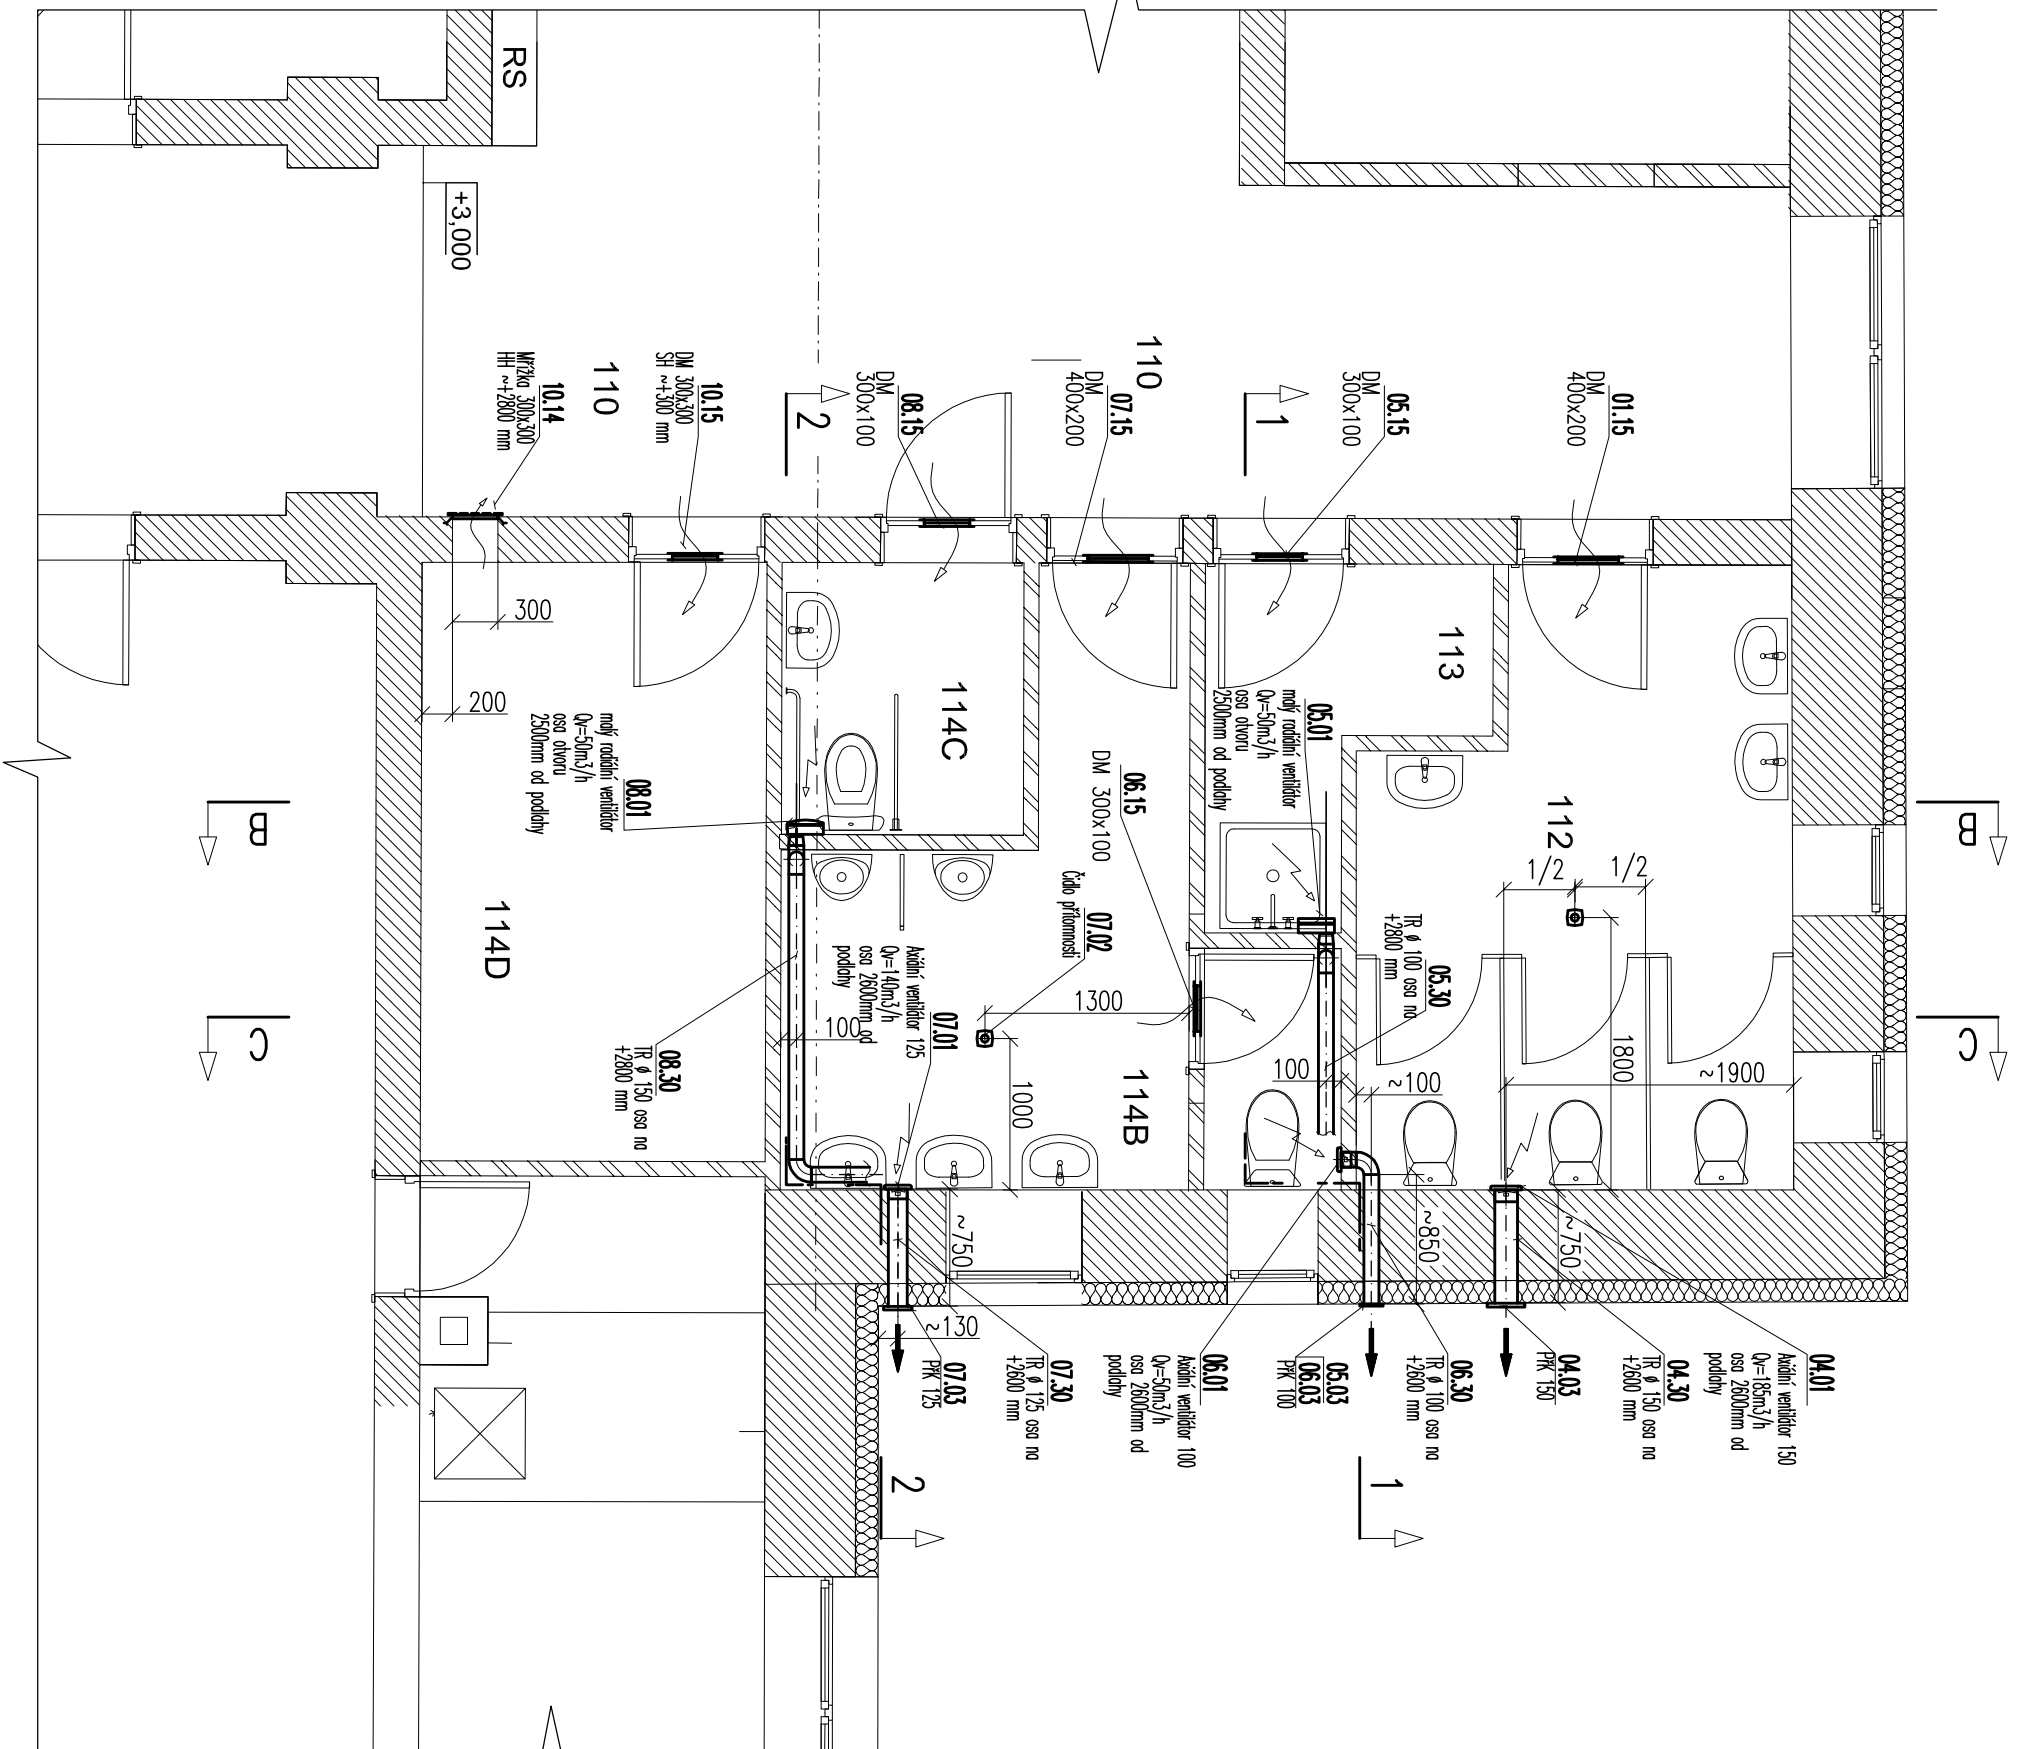
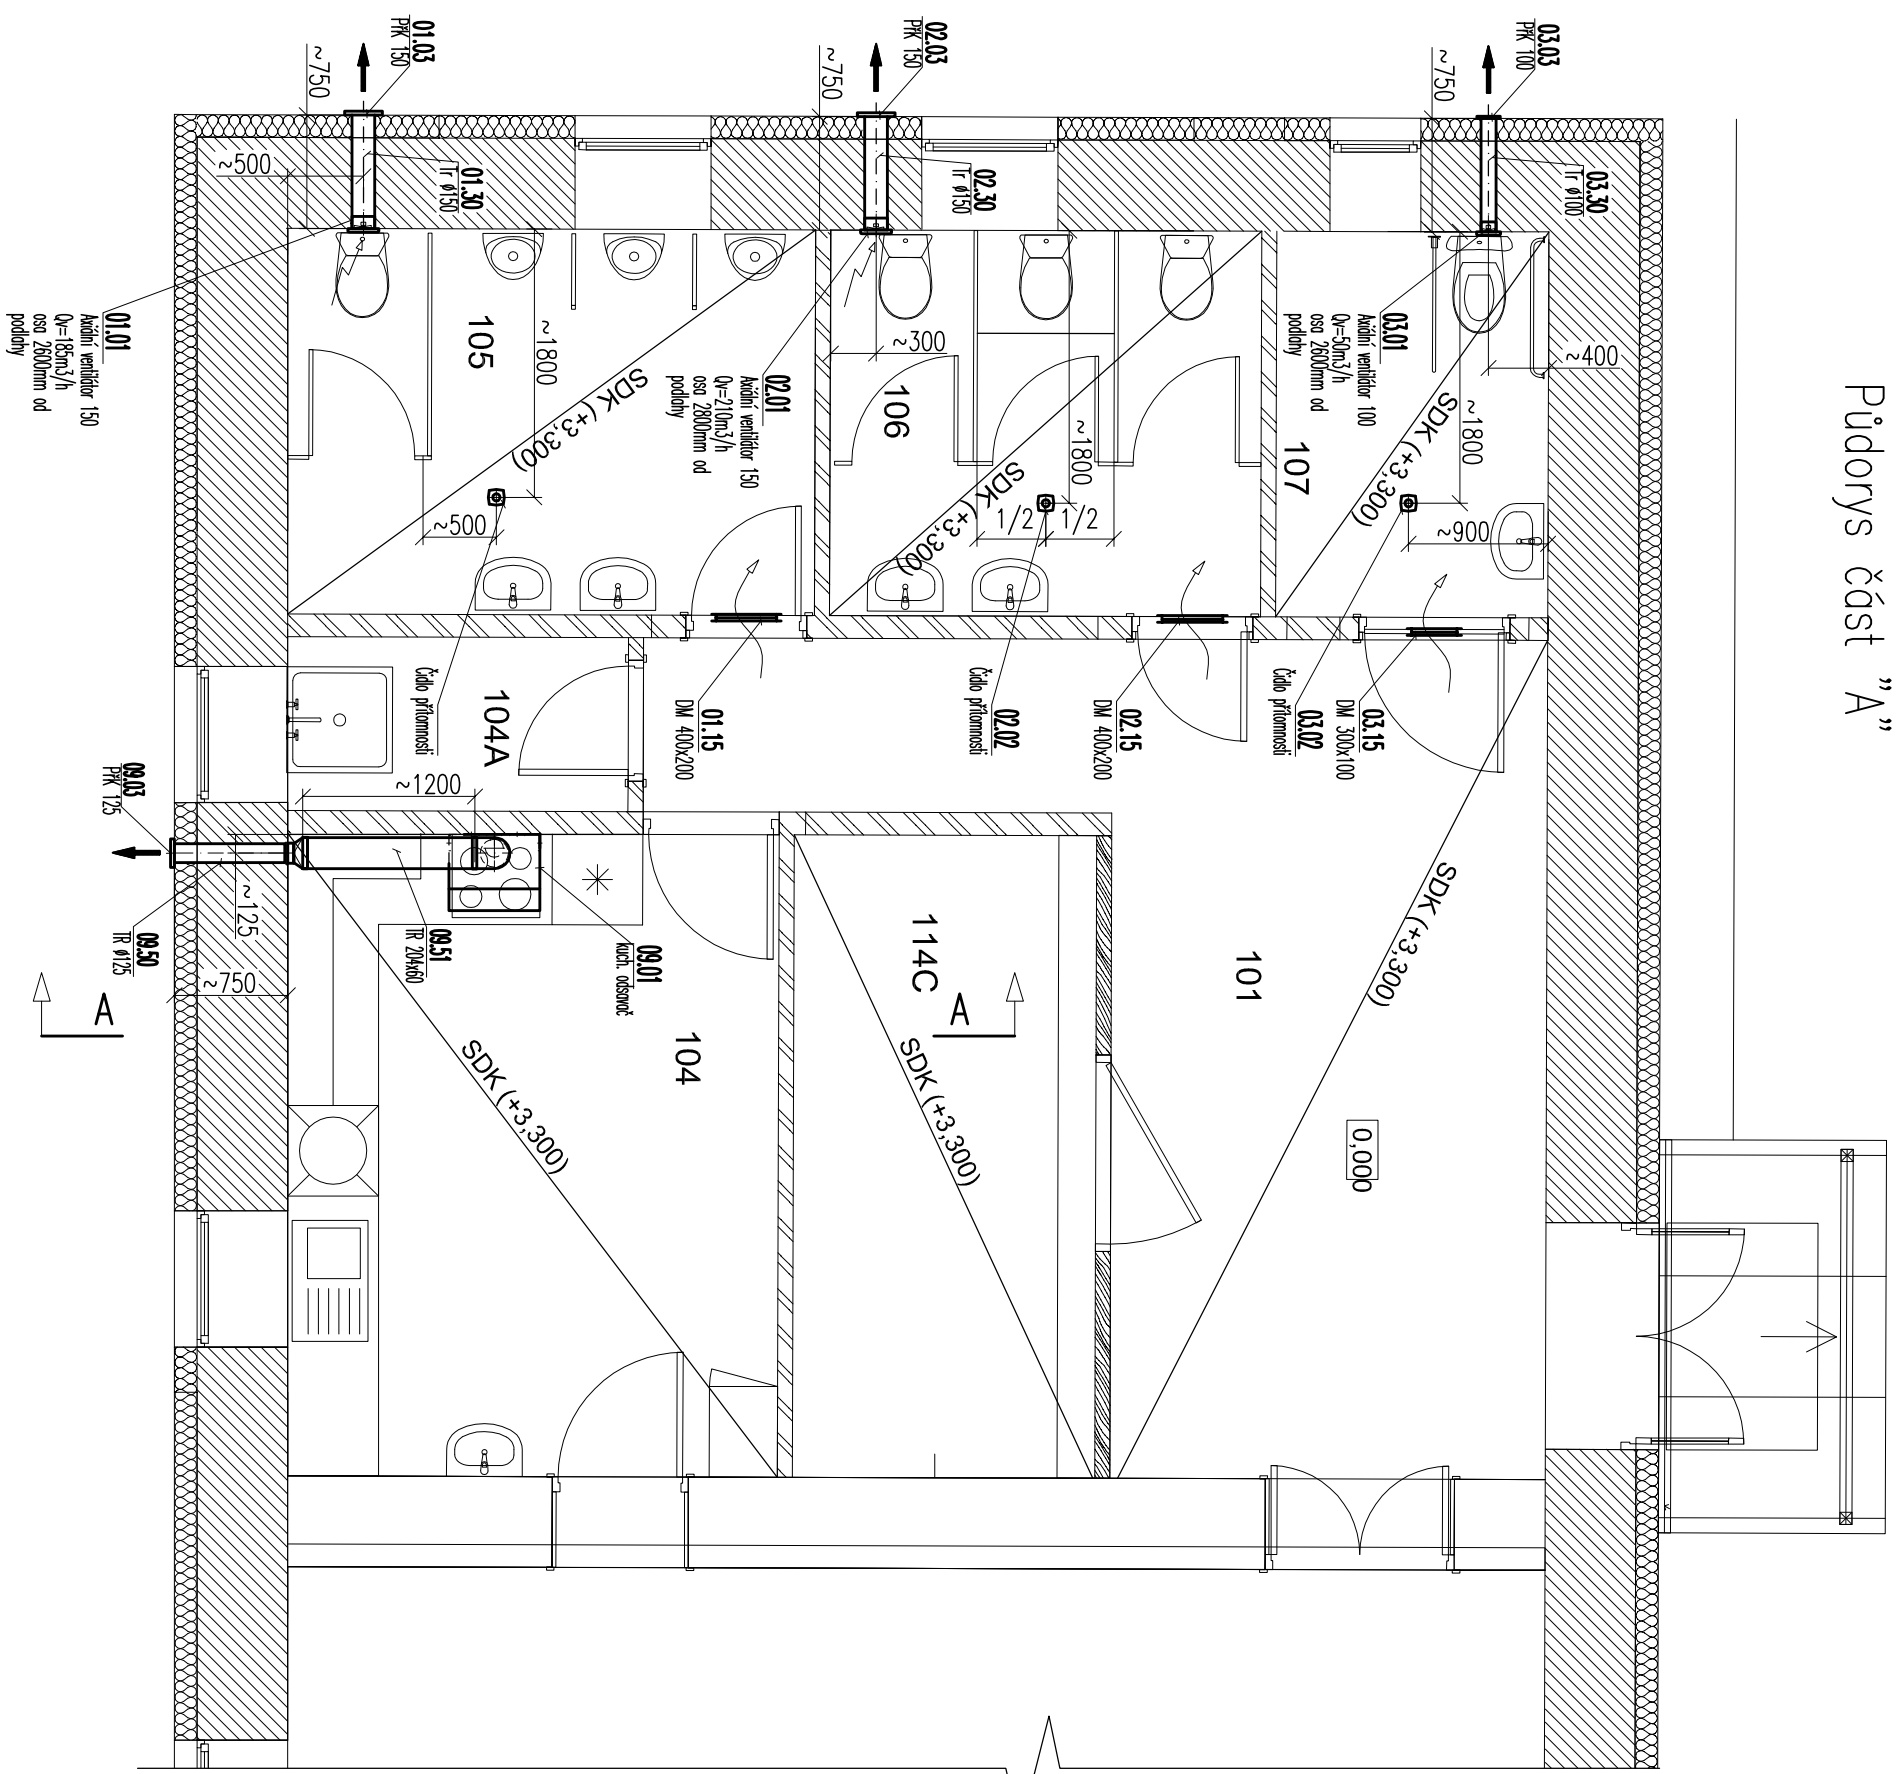
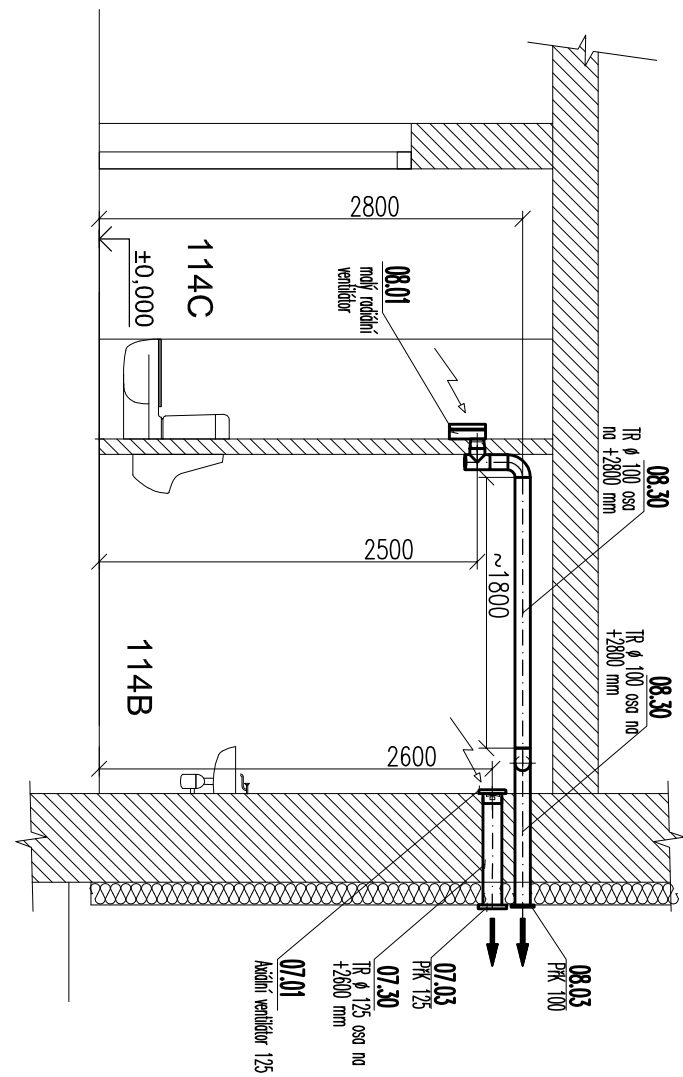
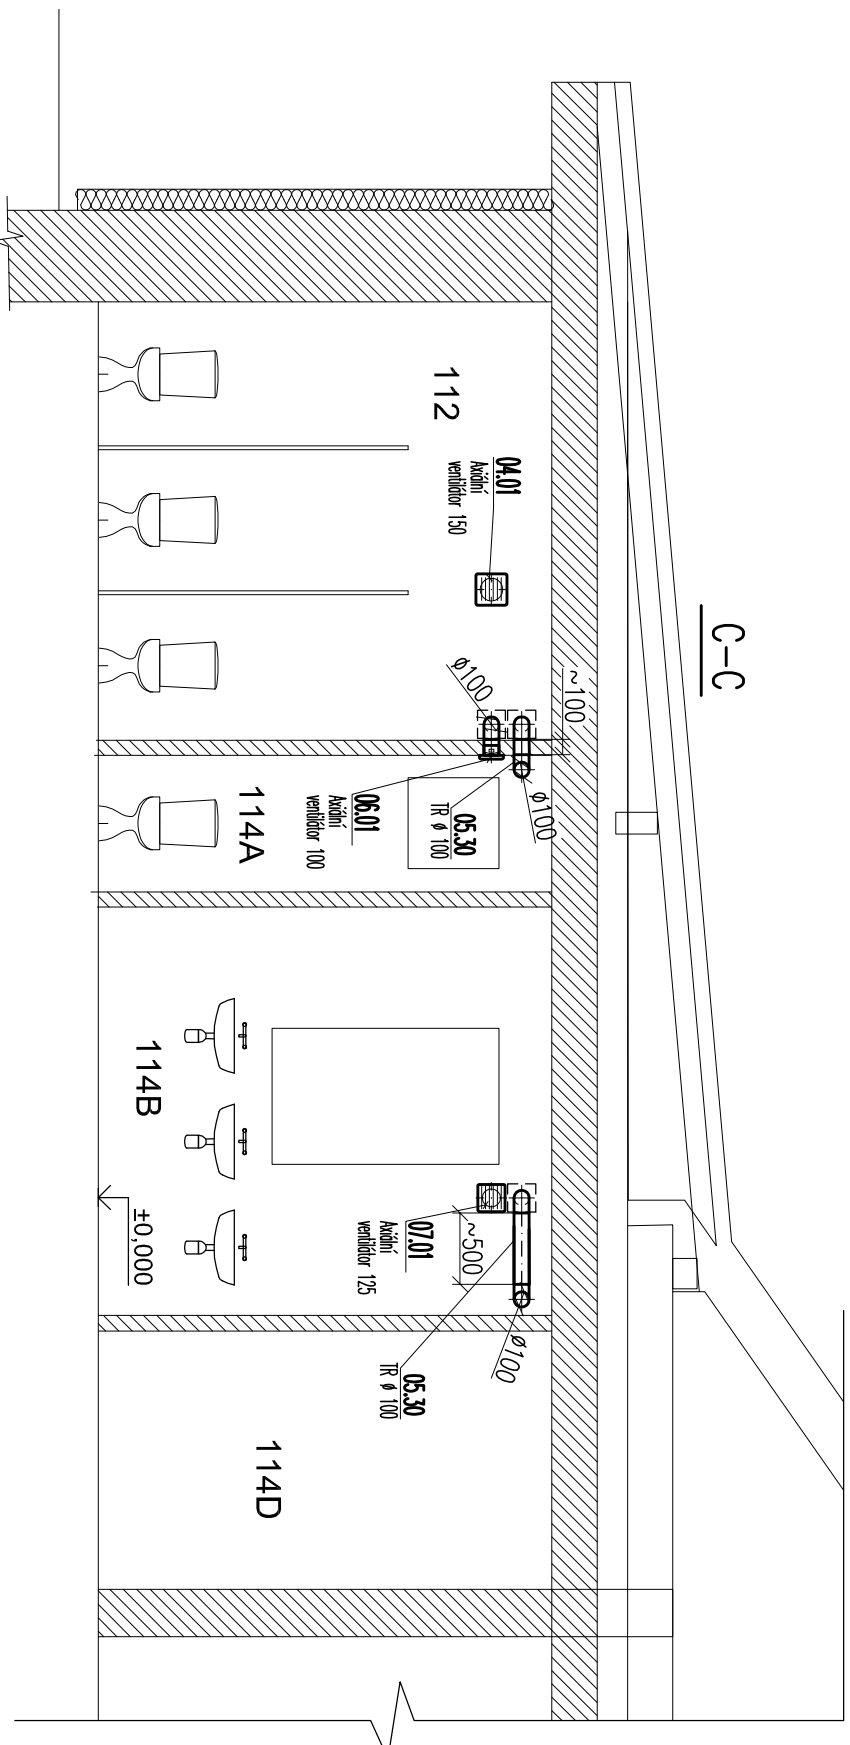
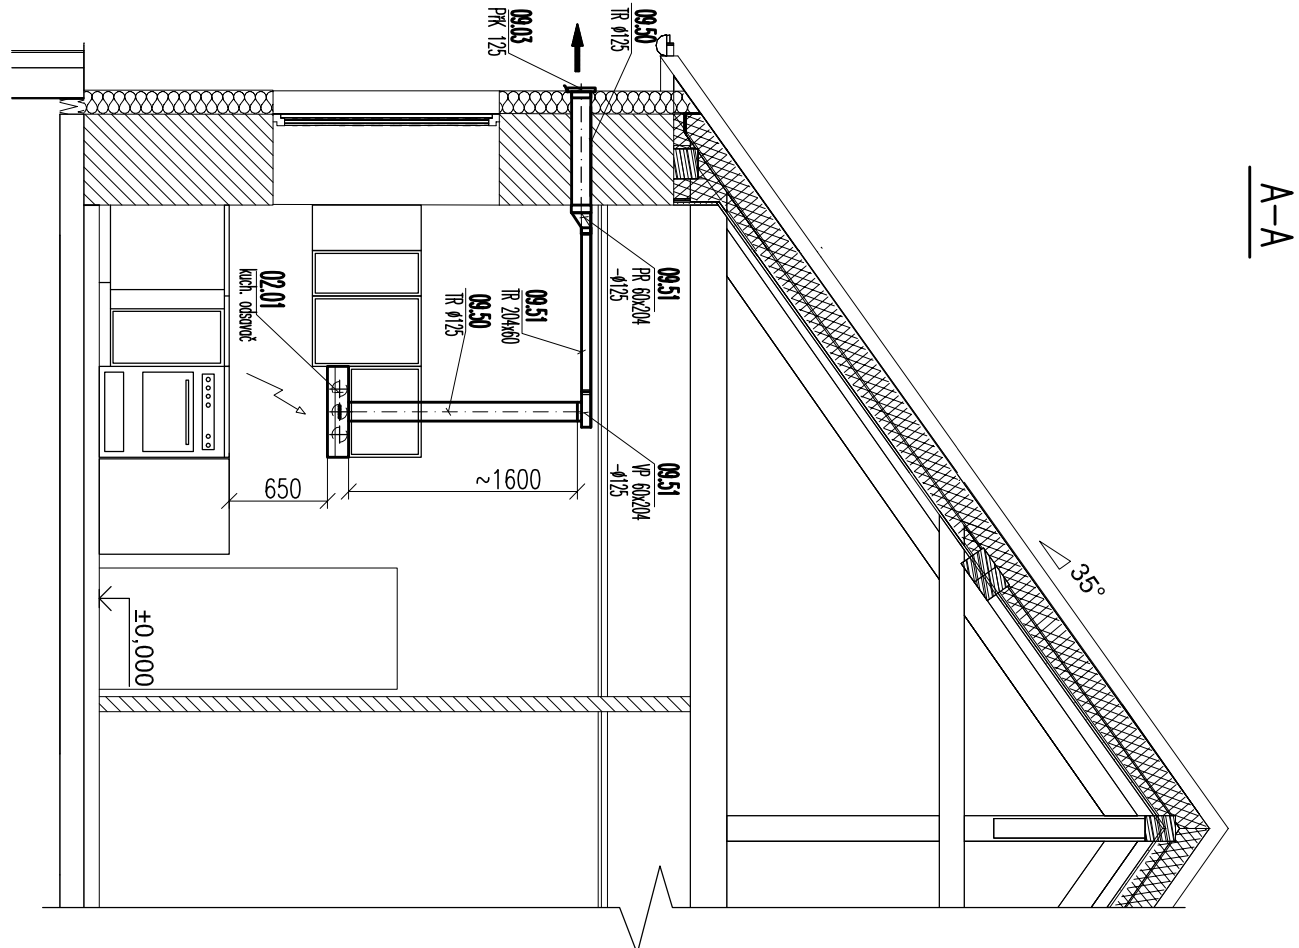
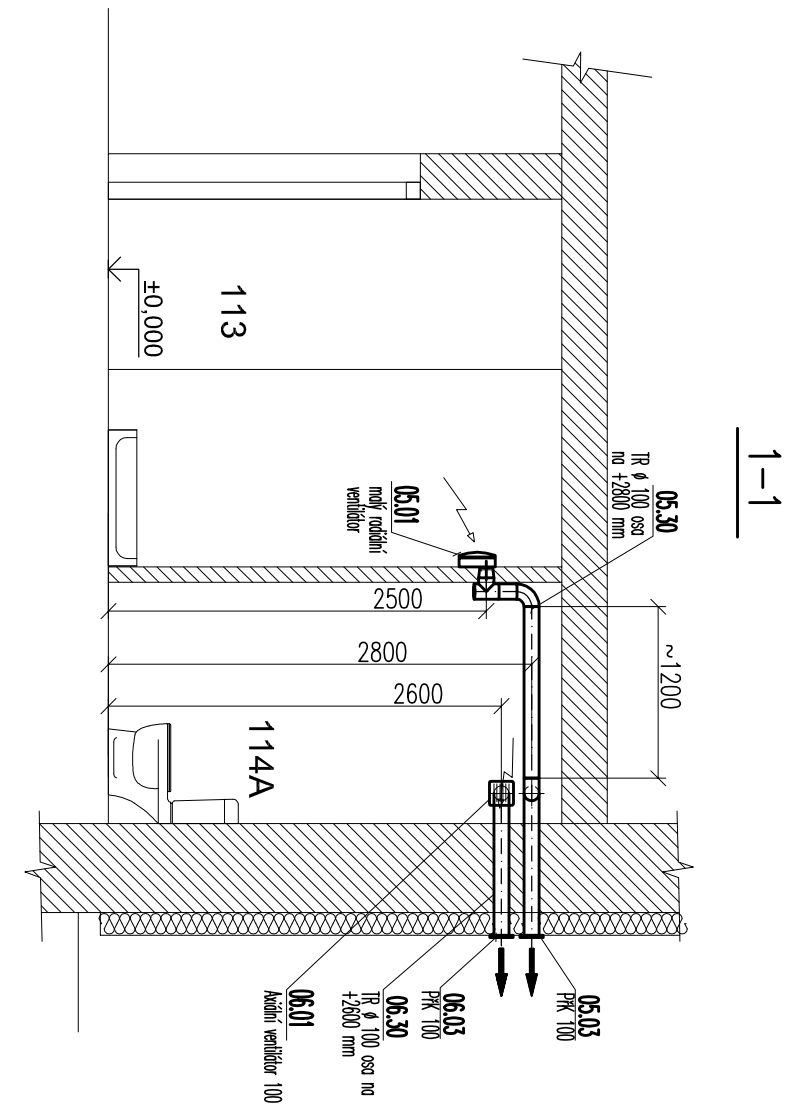


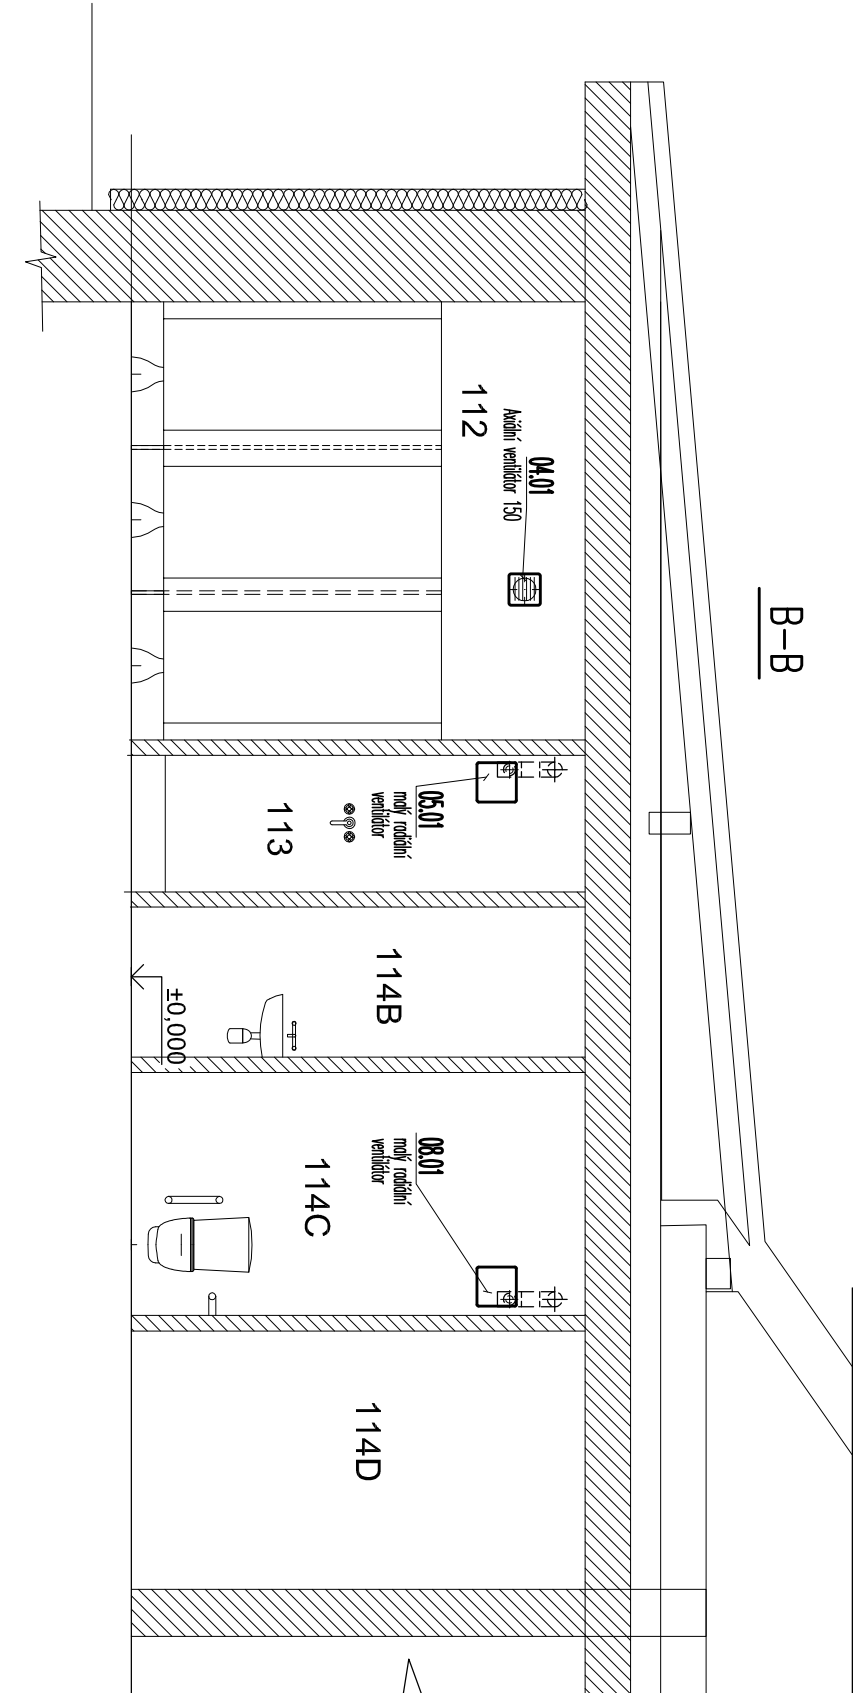

Tabulka místností 1. NP


Č.	Název místnosti	Plocha (m ²)

LEGENDA MÍSTNOSTÍ:

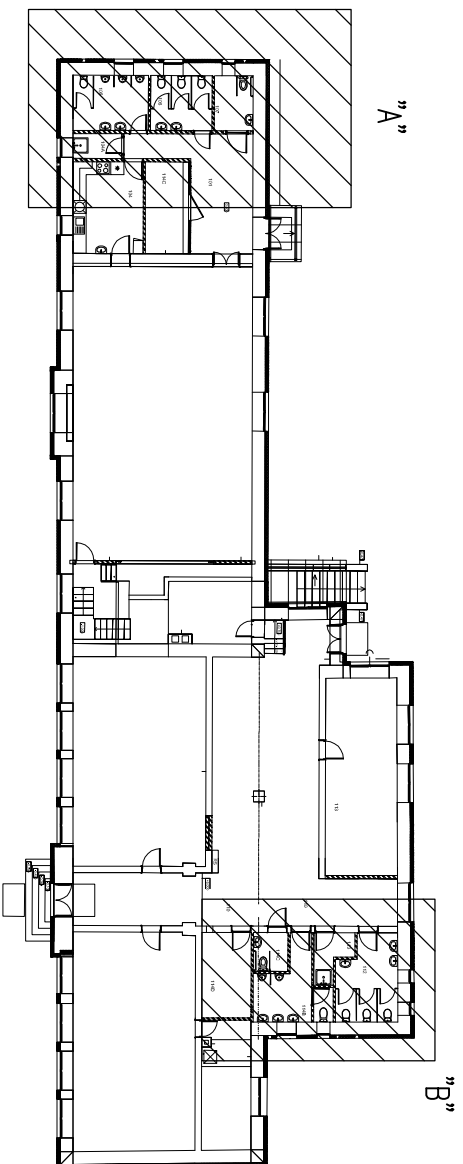

Legenda použitých symbolů


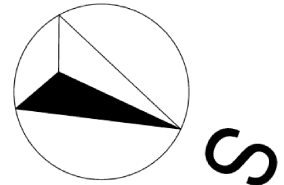

VYPRACOVATEL: Jaroslav Šebesta	PROJEKČNÍ KANCELÁŘ: M. KOTVÁČEK s.r.o.
OVĚŘITEL: Ing. Marek Hájek	K. Věrovná 692/01
INVESTOR: Obec Rohatce, Křižná 59/1, 692 01 Rohatce	UČET: DPS
AKCE: Revitalizace a stavební úpravy KD, (ul. Mírová, Rohatce-Kolonie)	DATA: 06/2020
OSAH: D.1.4.2. VZDUCHOTECHNIKA	MĚŘITVO: 1:50 KOTOVÁNÍ: mm
	ZNĚNÍ: 02/20/01
	VYKRES: 01