


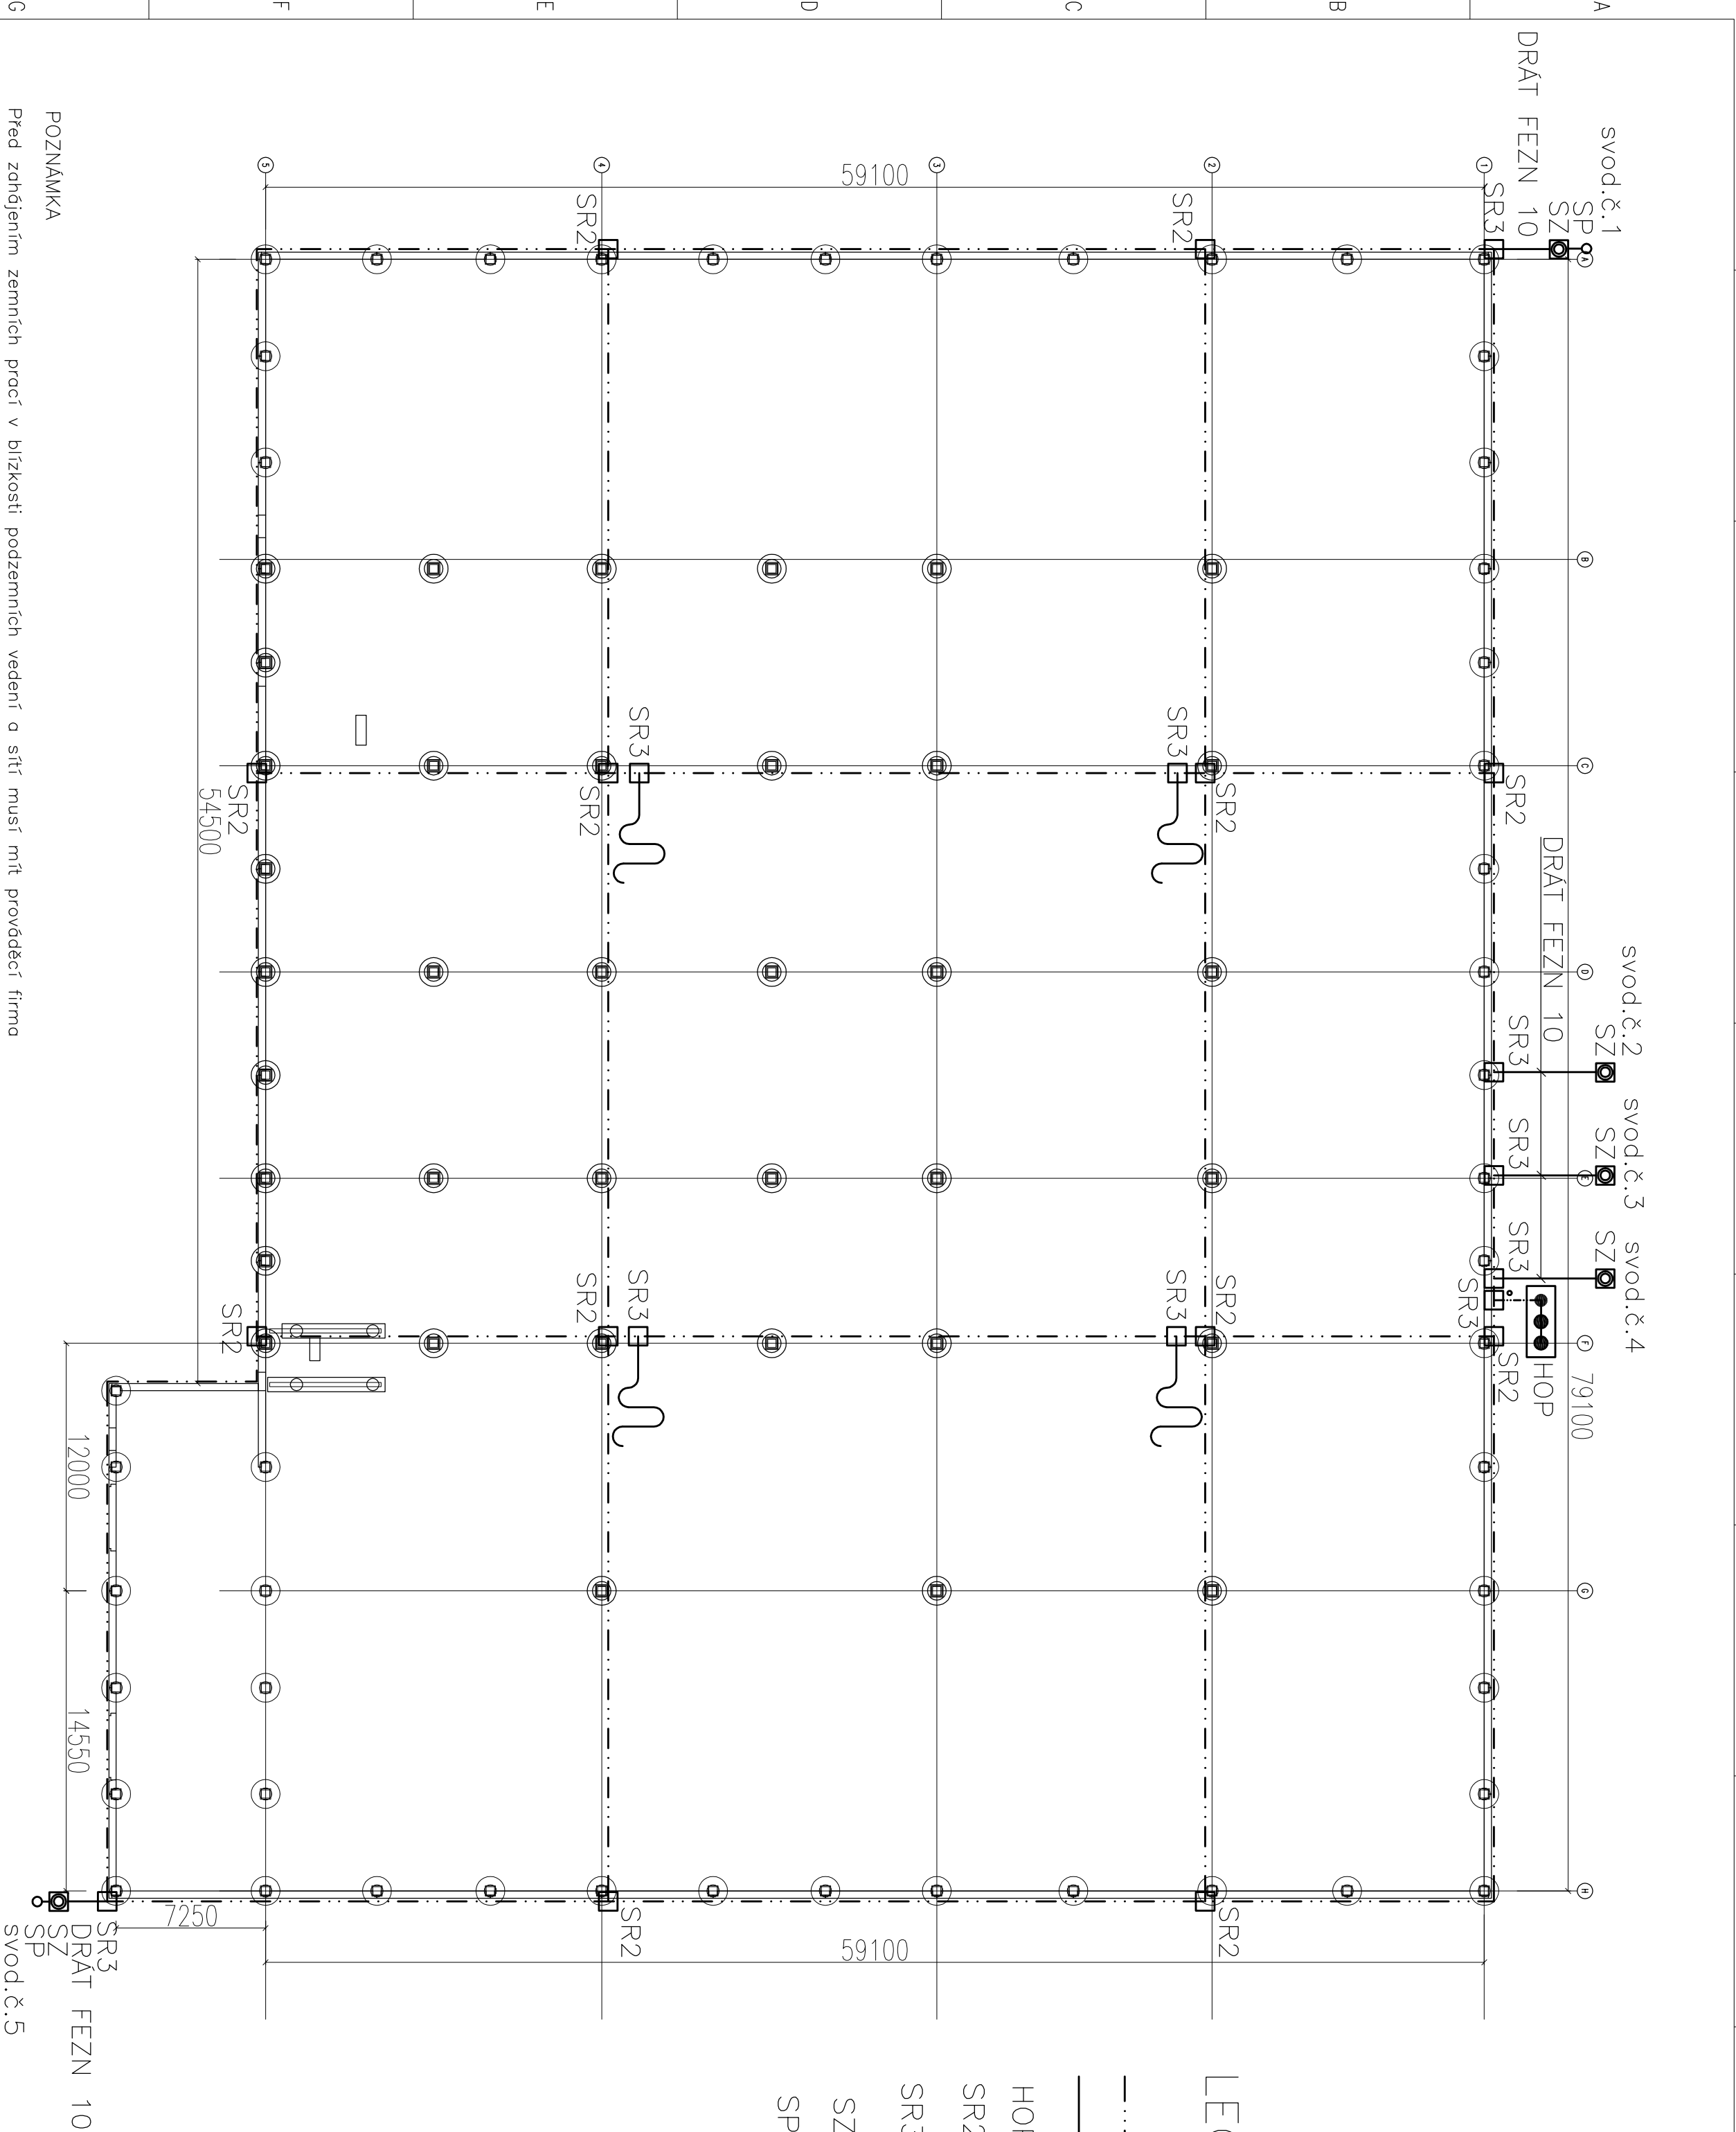

POZNÁMKA

Před zahájením zemních prací v blízkosti podzemních vedení a sítí musí mít prováděcí firma předem vytyčen jejich průběh v terénu. Pokud nezjistil průběhu podzemních vedení sám investor, musí to zajistit prováděcí firma. Dodavatel nesmí přikročit k provádění zemních prací, aniž by byl vytyčen průběh podzemních vedení a uzemnění. Po stavebních úpravách je nutné tyto povrchy uvést do původního stavu dle pokynů příslušného správce.

Svislé vedení drátem FeZn Ø10 připojené na zemnicí pásek bude pro soustavu jímáče vyvedeno 2m nad konečnou úroveň upraveného terénu. Vedení bude ukončeno na zkušební svorce (vývody musí být koordinovány s dodavatelem jímáče). Vedení pro uzemnění žebříků budou zakončeny za zkušební svorkou, svorkou připojovací na žebřících. Kovové žebříky na stětech 1.NP a 2.NP musí být vzájemně propojené zemnicím drátem FeZn Ø 8mm! Uzemnění bude přiváděno (nebo napojeno svorkami) na železné výtluže pilot. Všechny vývody uzemnění budou opatřeny smršitelnou žl/zl bužírkou. Všechny spoje v zemi a v základech budou opatřeny dvojicí svorek a ochranným nátlěrem. Celkový zemní odpor uzemnění musí odpovídat normě ČSN EN 62 305 ed.2.

LEGENDA:

Hlavní ochranná přípojnice

Svorka zemnicí páska—páska (dvojice svorek)

Svorka zemnicí páska—drát (dvojice svorek)

Svorka zkušební (drát—drát)

Svorka připojovací

Místo vyvedení drátu FeZn 10 2m nad finální úroveň podlahy

Základový zemnič FeZn 30x4mm

Drát FeZn 10

INVESTOR	MORAVIA PROPAG s.r.o., KARÁSEK 7, 621 00 BRNO		KIP Brno, spol. s r.o.
	MÍSTO STAVBY	P.č. 1529, 1531/1, 1531/3, 1536, 1537, 1538, K.Ú. MĚNÍN	
	HLIP	ING. ARCH. PETR VANĚK	
	PROJEKTANT	MAREK SEKANINA	
AKCE		DATUM	LEDEN 2017
JALOVISKO U MĚNÍNA REVITALIZACE BROWNFIELDU		STUPĚŇ	DPS
		PROFESÍ	ELEKTRO
		MĚŘÍTKO	1 : 250
UZEMNĚNÍ		VÝKRES	PÁŘE
		D.1.4.C-17	