


DVĚ CHRÁNIČKY Ø 110mm
PRO PŘÍPADNÉ PŘIPOJENÍ ČOV
VŠECHNY KONCE VYVÉST NAD TERÉN
A UKONČIT ZATKAMI

PŘÍVOD PRO ČERPAČI STANICI
CYKY–J 5x6 V CHRÁNIČCE

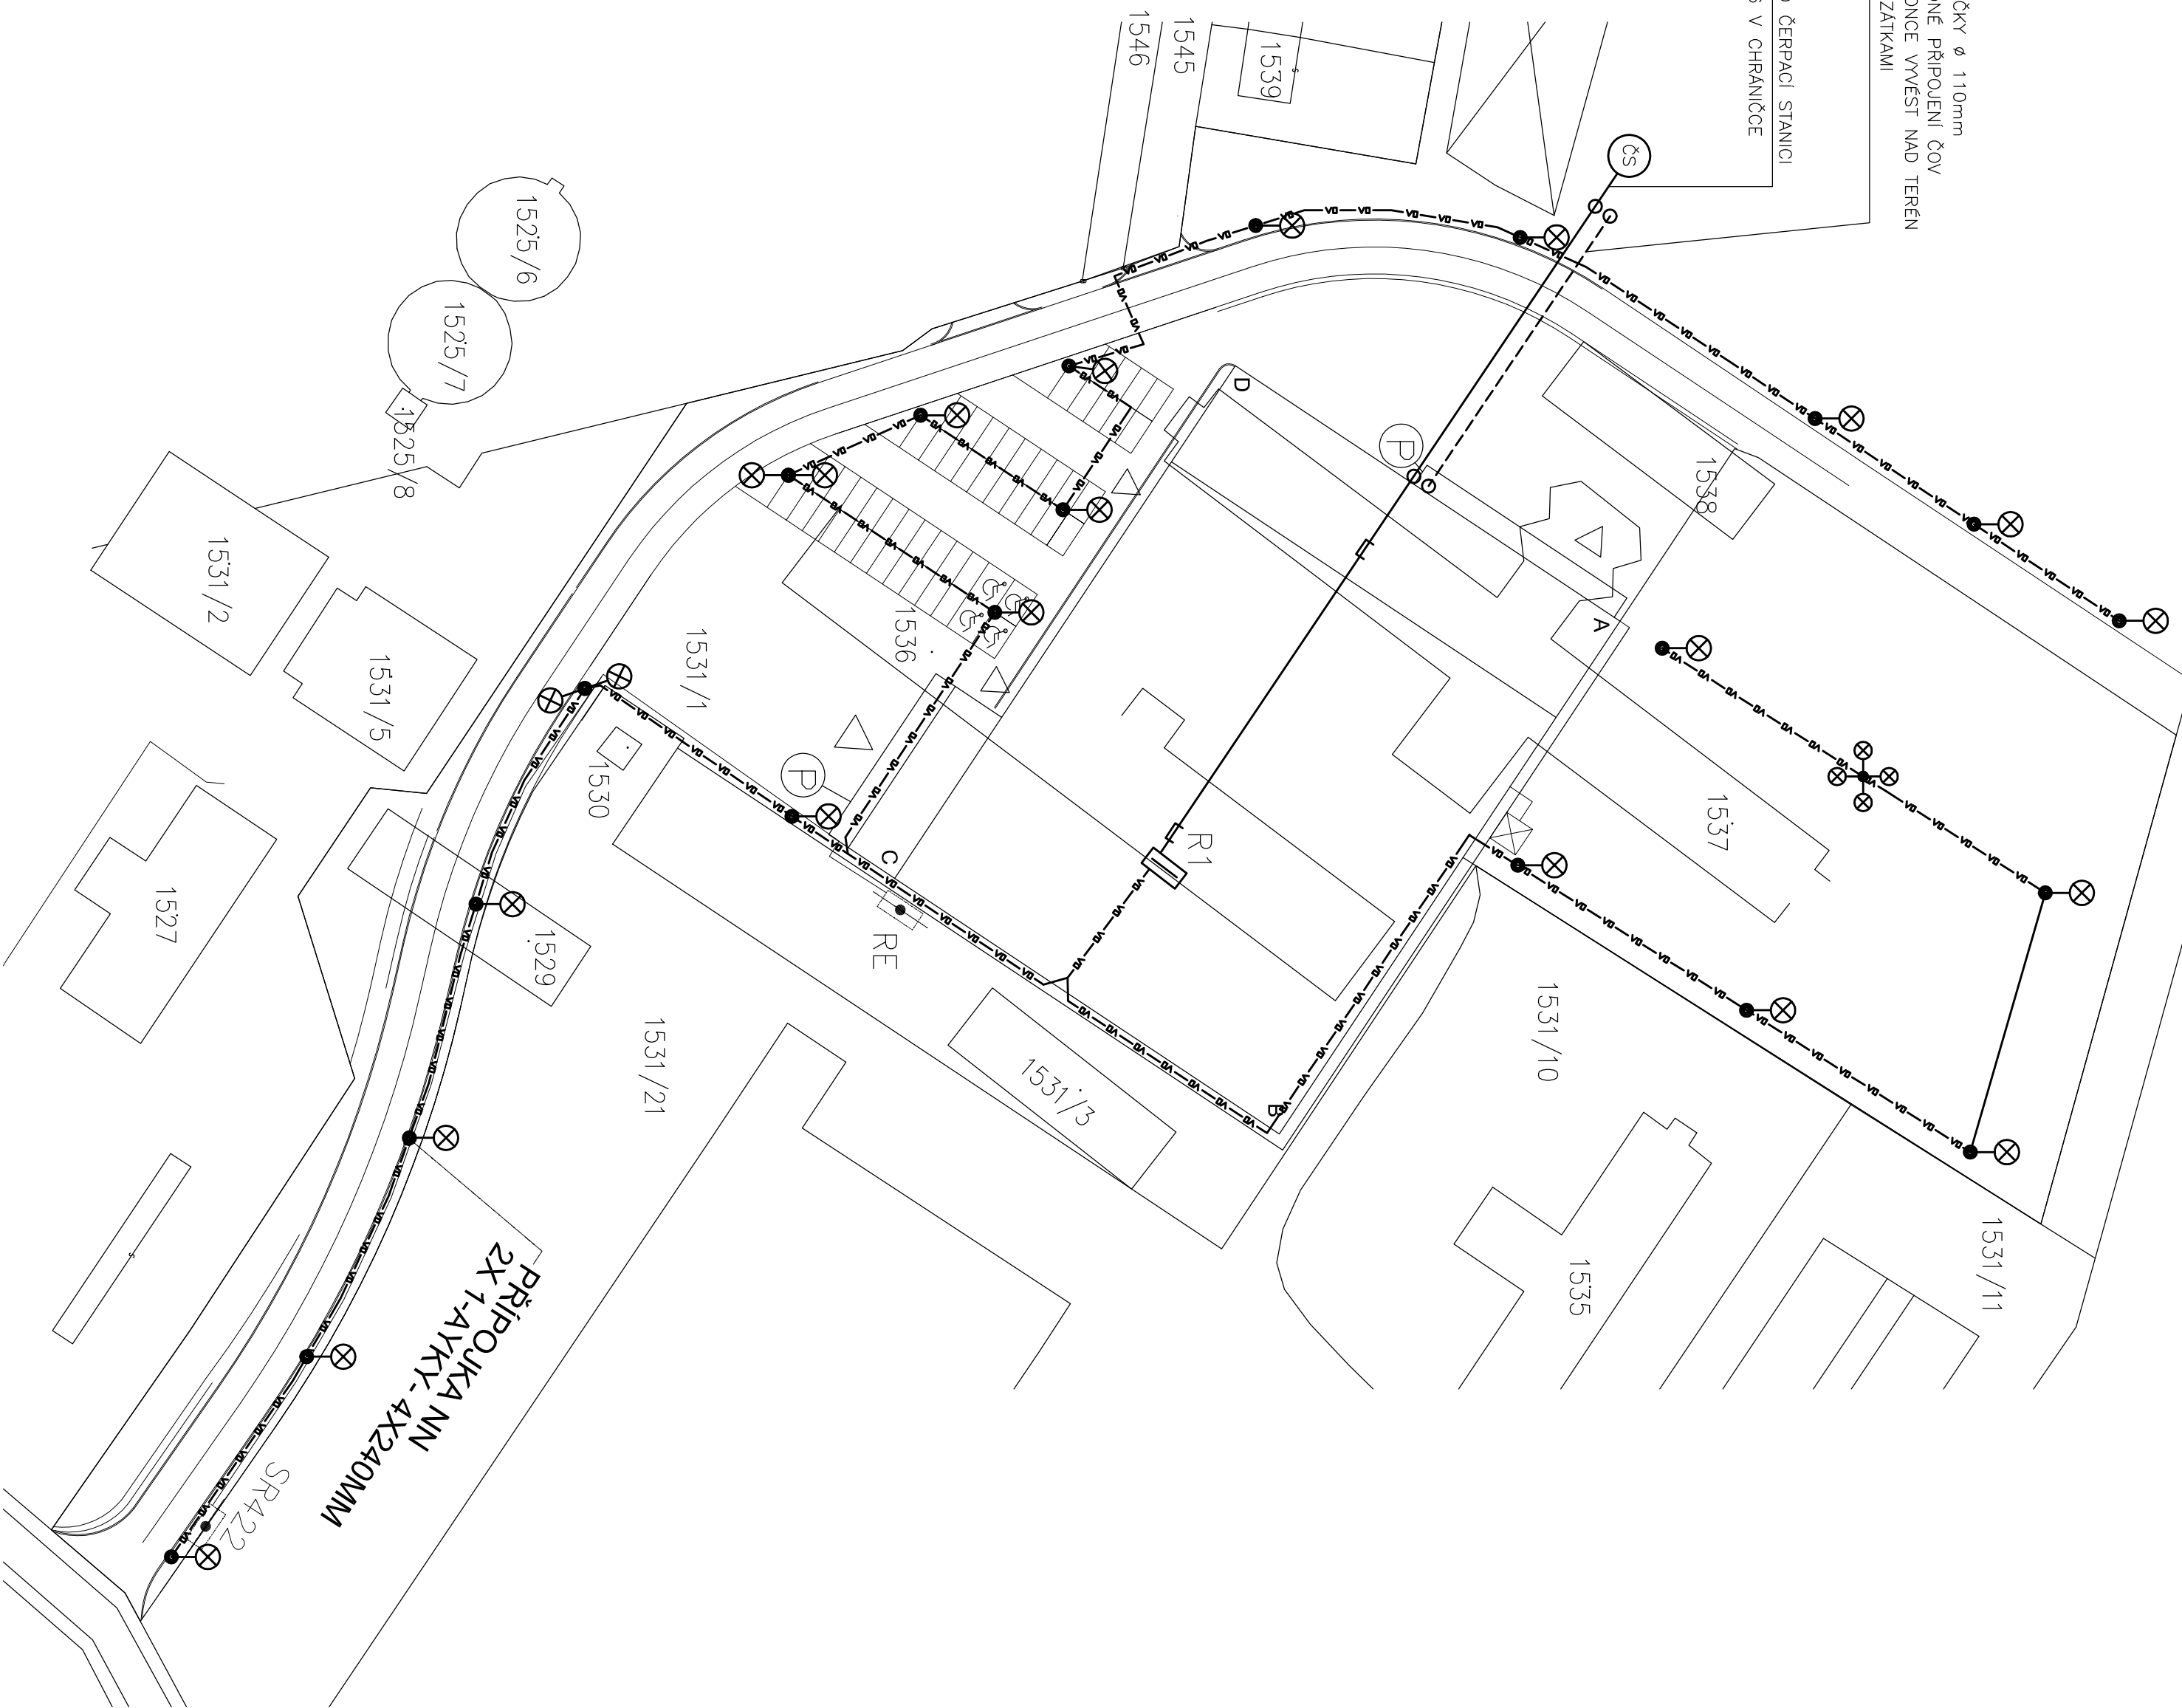

LEGENDA ZNAČEK

- Nový kabel VO CYKY–J 4x16
- Rozvaděč NN
- Nový sloup 8m VO s jedním svítidlem LED 60W
- Nový sloup 8m VO se dvěmi svítidly LED 60W
- Nový sloup 8m VO se čtyřmi svítidly LED 60W

VO : 3/PEN AC 400/230V 50Hz / TN–C
1/N/PE AC 230V 50Hz / TN–C–S

Ochrana před dotykem než. částí : automatickým odpojením od zdroje jističí, a doplňujícím pospojováním
Ochrana před dotykem živých částí : izolací a kryty

“Všechna práva vyhrazena” (KIP Brno, spol. s r.o.), 2017

INVESTOR	MORAVIA PROPAG s.r.o., KARÁSEK 7, 621 00 BRNO	KIP Brno, spol. s r.o.	
MÍSTO STAVBY	JALOVISKO U MĚNINA	Čejl 101	
HP	ING. ARCH. PETR VANĚK	602 00 Brno	
PROJEKTANT	ING. TOMAŠ PARTL	TEL./FAX: 545 246 192	
AKCE	JALOVISKO U MĚNINA REVITALIZACE BROWNFIELDU	DATUM	LEDEN 2017
		STUPEŇ	DPS
		PROFESÍ	ELEKTRO
		MĚŘÍTKO	1:500
VÝKRES	PŘEČ		
Venkovní osvětlení areálu		D.1.4.C-18	