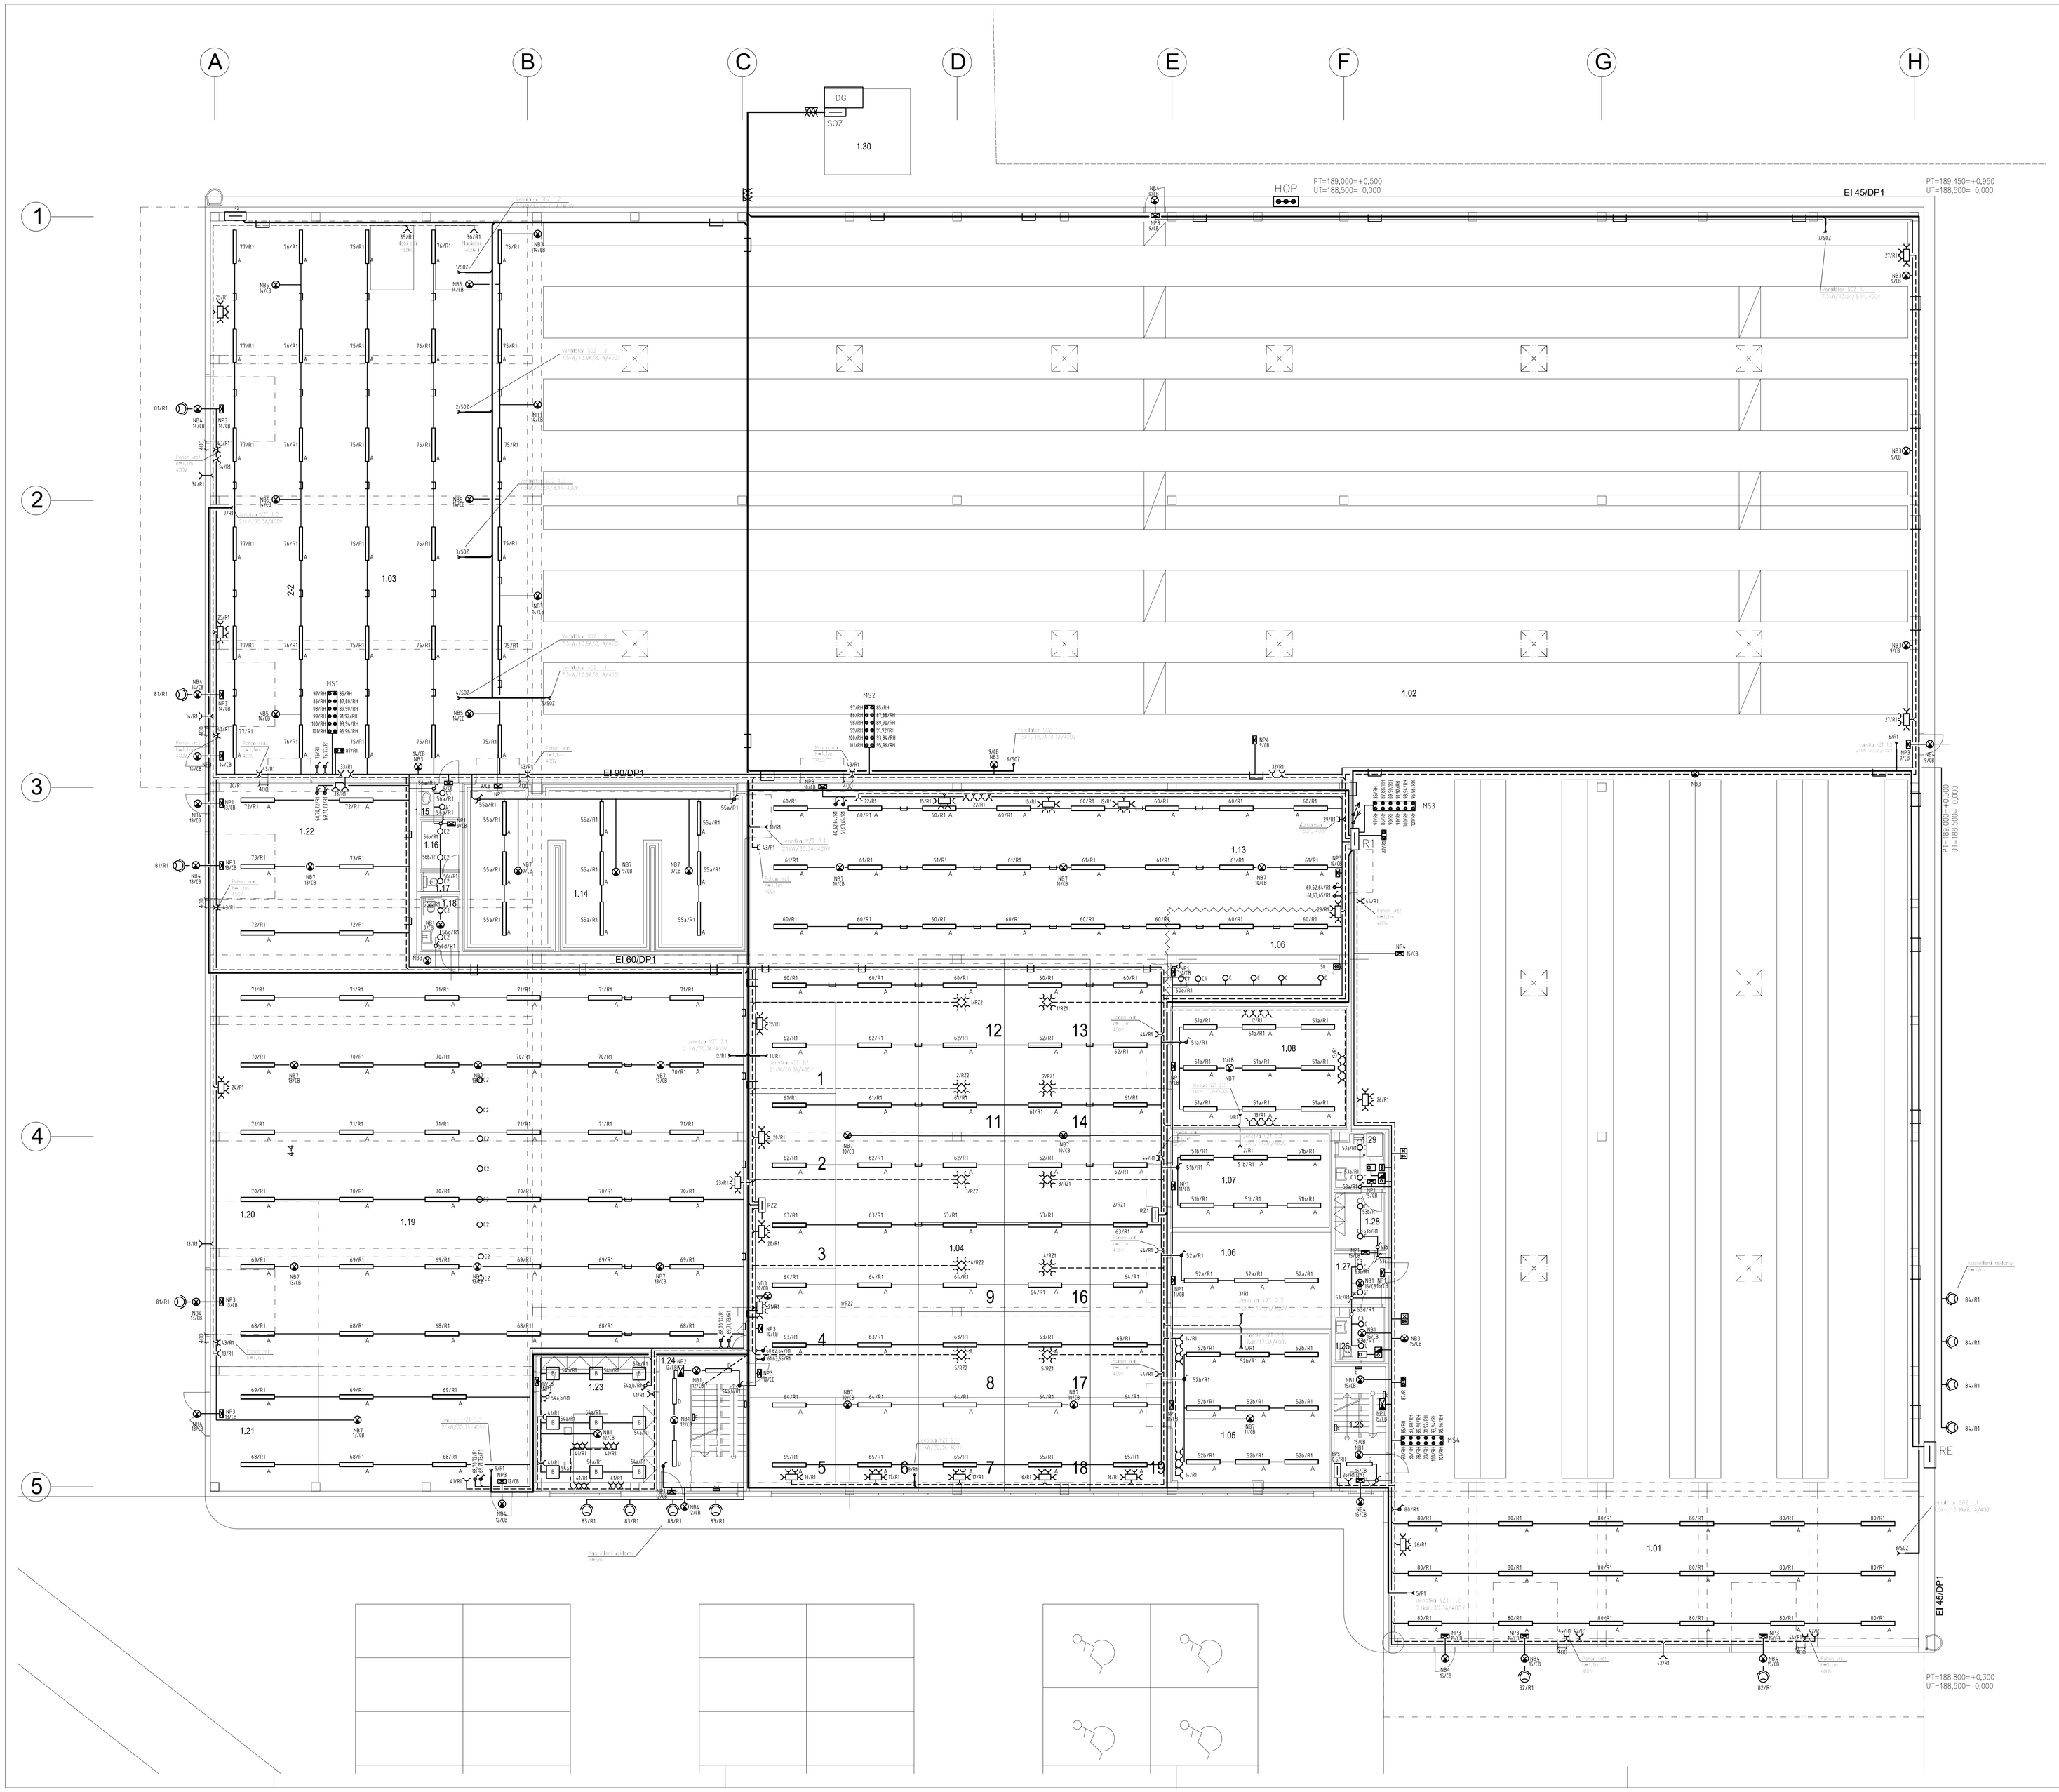


## LEGENDA MÍSTNOSTÍ

| Č.M. | ÚČEL | M² | PODLAHA | S |
|---|---|---|---|---|
| 1.01 | EXPEDICE | 180,0 | PRŮMYSLOVÁ STĚRKA | |
| 1.02 | SKLAD REGÁLOVÝ SYSTÉM | 2550,0 | PRŮMYSLOVÁ STĚRKA | |
| 1.03 | PRŮJEM | 396,0 | PRŮMYSLOVÁ STĚRKA | |
| 1.04 | SERVISNÍ DÍLNA | 485,0 | PRŮMYSLOVÁ STĚRKA | |
| 1.05 | OPRAVA CHLAZENÍ | 56,5 | PRŮMYSLOVÁ STĚRKA | |
| 1.06 | SKLAD PŘÍRUČNÍ | 34,2 | PRŮMYSLOVÁ STĚRKA | |
| 1.07 | LAKOVNA | 34,2 | PRŮMYSLOVÁ STĚRKA | |
| 1.08 | DÍLNA PMX | 48,0 | PRŮMYSLOVÁ STĚRKA | |
| 1.09 | WC PŘEDSÍŇKA | 3,8 | KERAMICKÁ DLAŽBA | |
| 1.10 | WC PISOÁRY | 5,6 | KERAMICKÁ DLAŽBA | |
| 1.11 | WC KABINA | 2,2 | KERAMICKÁ DLAŽBA | |
| 1.12 | ÚKLIDOVÁ KOMORA | 5,2 | KERAMICKÁ DLAŽBA | |
| 1.13 | TESTOVACÍ ZÓNA + BALENÍ | 225,0 | PRŮMYSLOVÁ STĚRKA | |
| 1.14 | MYCÍ ZÓNA | 104,0 | PRŮMYSLOVÁ STĚRKA | |
| 1.15 | WC PŘEDSÍŇKA | 3,0 | KERAMICKÁ DLAŽBA | |
| 1.16 | WC PISOÁRY | 4,5 | KERAMICKÁ DLAŽBA | |
| 1.17 | WC KABINA | 1,8 | KERAMICKÁ DLAŽBA | |
| 1.18 | SOCIÁLNÍ ZAŘÍZENÍ IMOBILNÍ | 5,0 | KERAMICKÁ DLAŽBA | |
| 1.19 | SKLAD NÁHRADNÍCH DÍLŮ | 500,0 | PRŮMYSLOVÁ STĚRKA | |
| 1.20 | PRŮJEM ND | 40,0 | PRŮMYSLOVÁ STĚRKA | |
| 1.21 | SKLAD FS | 30,0 | PRŮMYSLOVÁ STĚRKA | |
| 1.22 | EXPEDICE ND | 77,0 | PRŮMYSLOVÁ STĚRKA | |
| 1.23 | KANCELÁŘ | 35,5 | | |
| 1.24 | SCHODIŠTĚ | 25,5 | KERAMICKÁ DLAŽBA | |
| 1.25 | SCHODIŠTĚ | 14,0 | KERAMICKÁ DLAŽBA | |
| 1.26 | SOCIÁLNÍ ZAŘÍZENÍ IMOBILNÍ | 6,5 | KERAMICKÁ DLAŽBA | |
| 1.27 | PŘEDSÍŇKA | 6,0 | KERAMICKÁ DLAŽBA | |
| 1.28 | ŠATNA PRO IMOBILNÍ | 6,5 | KERAMICKÁ DLAŽBA | |
| 1.29 | SPRCHA PRO IMOBILNÍ | 6,4 | KERAMICKÁ DLAŽBA | |
| 1.30 | NÁHRADNÍ ZDROJ | 17,0 | BETON | |

## LEGENDA MATERIÁLŮ

- FASÁDNÍ SENDVIČOVÉ PANELY VČ. TEPELNÉ IZOLACE Z MINERÁLNÍ VLNY, POŽÁRNÍ ODOLNOST EI450P1
- FASÁDNÍ SENDVIČOVÉ PANELY VČ. TEPELNÉ IZOLACE Z MINERÁLNÍ VLNY, POŽÁRNÍ ODOLNOST EI150P1
- FASÁDNÍ SENDVIČOVÉ PANELY VČ. TEPELNÉ IZOLACE
- FASÁDNÍ SENDVIČOVÉ PANELY VČ. TEPELNÉ IZOLACE Z MINERÁLNÍ VLNY, BEZ POŽÁRNÍ ODOLNOSTI
- FASÁDNÍ SENDVIČOVÉ PANELY VČ. TEPELNÉ IZOLACE Z PUR PĚNY, POŽÁRNÍ ODOLNOST EI150P1
- NAMÁHANÉ PODLAHOVÉ A STŘEŠNÍ KONSTRUKCE
- KONSTRUKCE Z MONOLITICKÉHO ŽELEZOBETONU BETON C30/37, OCEL TŘ.10505
- KONSTRUKCE Z PROSTÉHO BETONU BETON C20/25(C30/37)

## LEGENDA ELEKTRO

- R1 Hlavní rozvaděč
- R1 Podružný rozvaděč
- R2 Rozvaděč zásuvek ze stropu
- R2 Rozvaděč rezerva
- Ovladač tlačítkový, bílá, 250V, 10A
- Spínač třífázový se signalizací 400V, 16A
- Přepínač střídavý, 250V, 10A
- Spínač jednopólový 250V, 10A
- Spínač sériový, 250V, 10A
- Přepínač křížový, 250V, 10A
- Přepínač střídavý dvojitý, 250V, 16A
- Zásuvka s přepěťovou ochranou, 250V, 16A
- Zásuvka jednonásobná, 250V, 16A
- Zásuvka jednonásobná nástěnná IP44
- Zásuvka třífázová, IP 44, 400V, 32A
- Vývod pro spotřebič
- Svítidlo stropní
- Svítidlo nástěnné
- Svítidlo LED nouzové přisazené/stropní
- Svítidlo LED nouzové vestavné
- Halogenový reflektor
- Zásuvková kombinace, 4x2ás. 16A 230V, IP44
- Zásuvková skříň, 3x2ás. 400V/16A, 4x2ás. 230V/16A,IP44
- Podlahová krabice 4x230, 2xUTP
- Stoupací vedení
- Pohybový spínač
- Ovladač odvětrání CHÚC
- Centrál stop
- Total stop
- Nouzová signalizace z WC, tlačítko signální tahové (a prosvětlené zapínací tlačítko, 1x zapínací tahové tlačítko)
- Nouzová signalizace z WC, modul alarmu (akustická a optická signalizace, blikající červené světlo)
- Nouzová signalizace z WC, modul kontrolní s tlačítkem a transformátor (kontrolní modul s 1 tlačítkem reset a světelnou signalizací a napájecí zdroj 230/15V pro zabudování do instalační krabice)
- Zdroj pro splachování pisoárů
- Přívodní vedení
- Kabel CYKY-J 2-5x1.5mm
- Kabel CYKY-J 3-5x2.5mm
- Kabel 1-CXKH-V
- Kabel :XFE-V 4x2x0,8
- Vedení v kabelovém žlabu
- Vedení v podlaze
- Vedení v parapetním kanále

POZNÁMKA:

Přívod do jednotky: 3/PEN AC 400/230V 50Hz / TN-C
Elektroinstalace v B): 5/N/PE AC 230V 50Hz / TN-S

Ochrana před dotykem neživých částí - automatickým odpojením od zdroje ještě, proudovými chrániči a doplňujícím pospojováním
Ochrana před dotykem živých částí - izolací a kryty

S

±0,000 = 188,500 m n.m.

| | | |
|---|---|---|
| INVESTOR | MORAVIA PROPAC s.r.o., KARÁSEK 7, 621 00 BRNO | ateliér.dwg Pekařská 10, 602 00 Brno tel.: +420 605 729 708 www.atelier-dwg.cz |
| MÍSTO STAVBY | P.Č. 1529/1, 1531/1,1531/3, 1536, 1537, 1538, K.Ú.MĚNÍN | |
| HIP | ING. PETR VAŇEK | |
| PROJEKTANT | MAREK ŠIMONÍK | |
| AKCE | JALOVISKO U MĚNÍNA<br>REVITALIZACE BROWNFIELDU | DATUM: LEDEN 2017<br>STUPEŇ: DPS<br>PROFESE: ARCH. STAVEBNÍ<br>MĚŘÍTKO: 1:100 |
| | SILNOPROUDÁ ELEKTROINSTALACE 1.NP | VÝKRES: 0.1.4.C–6<br>PARÉ |