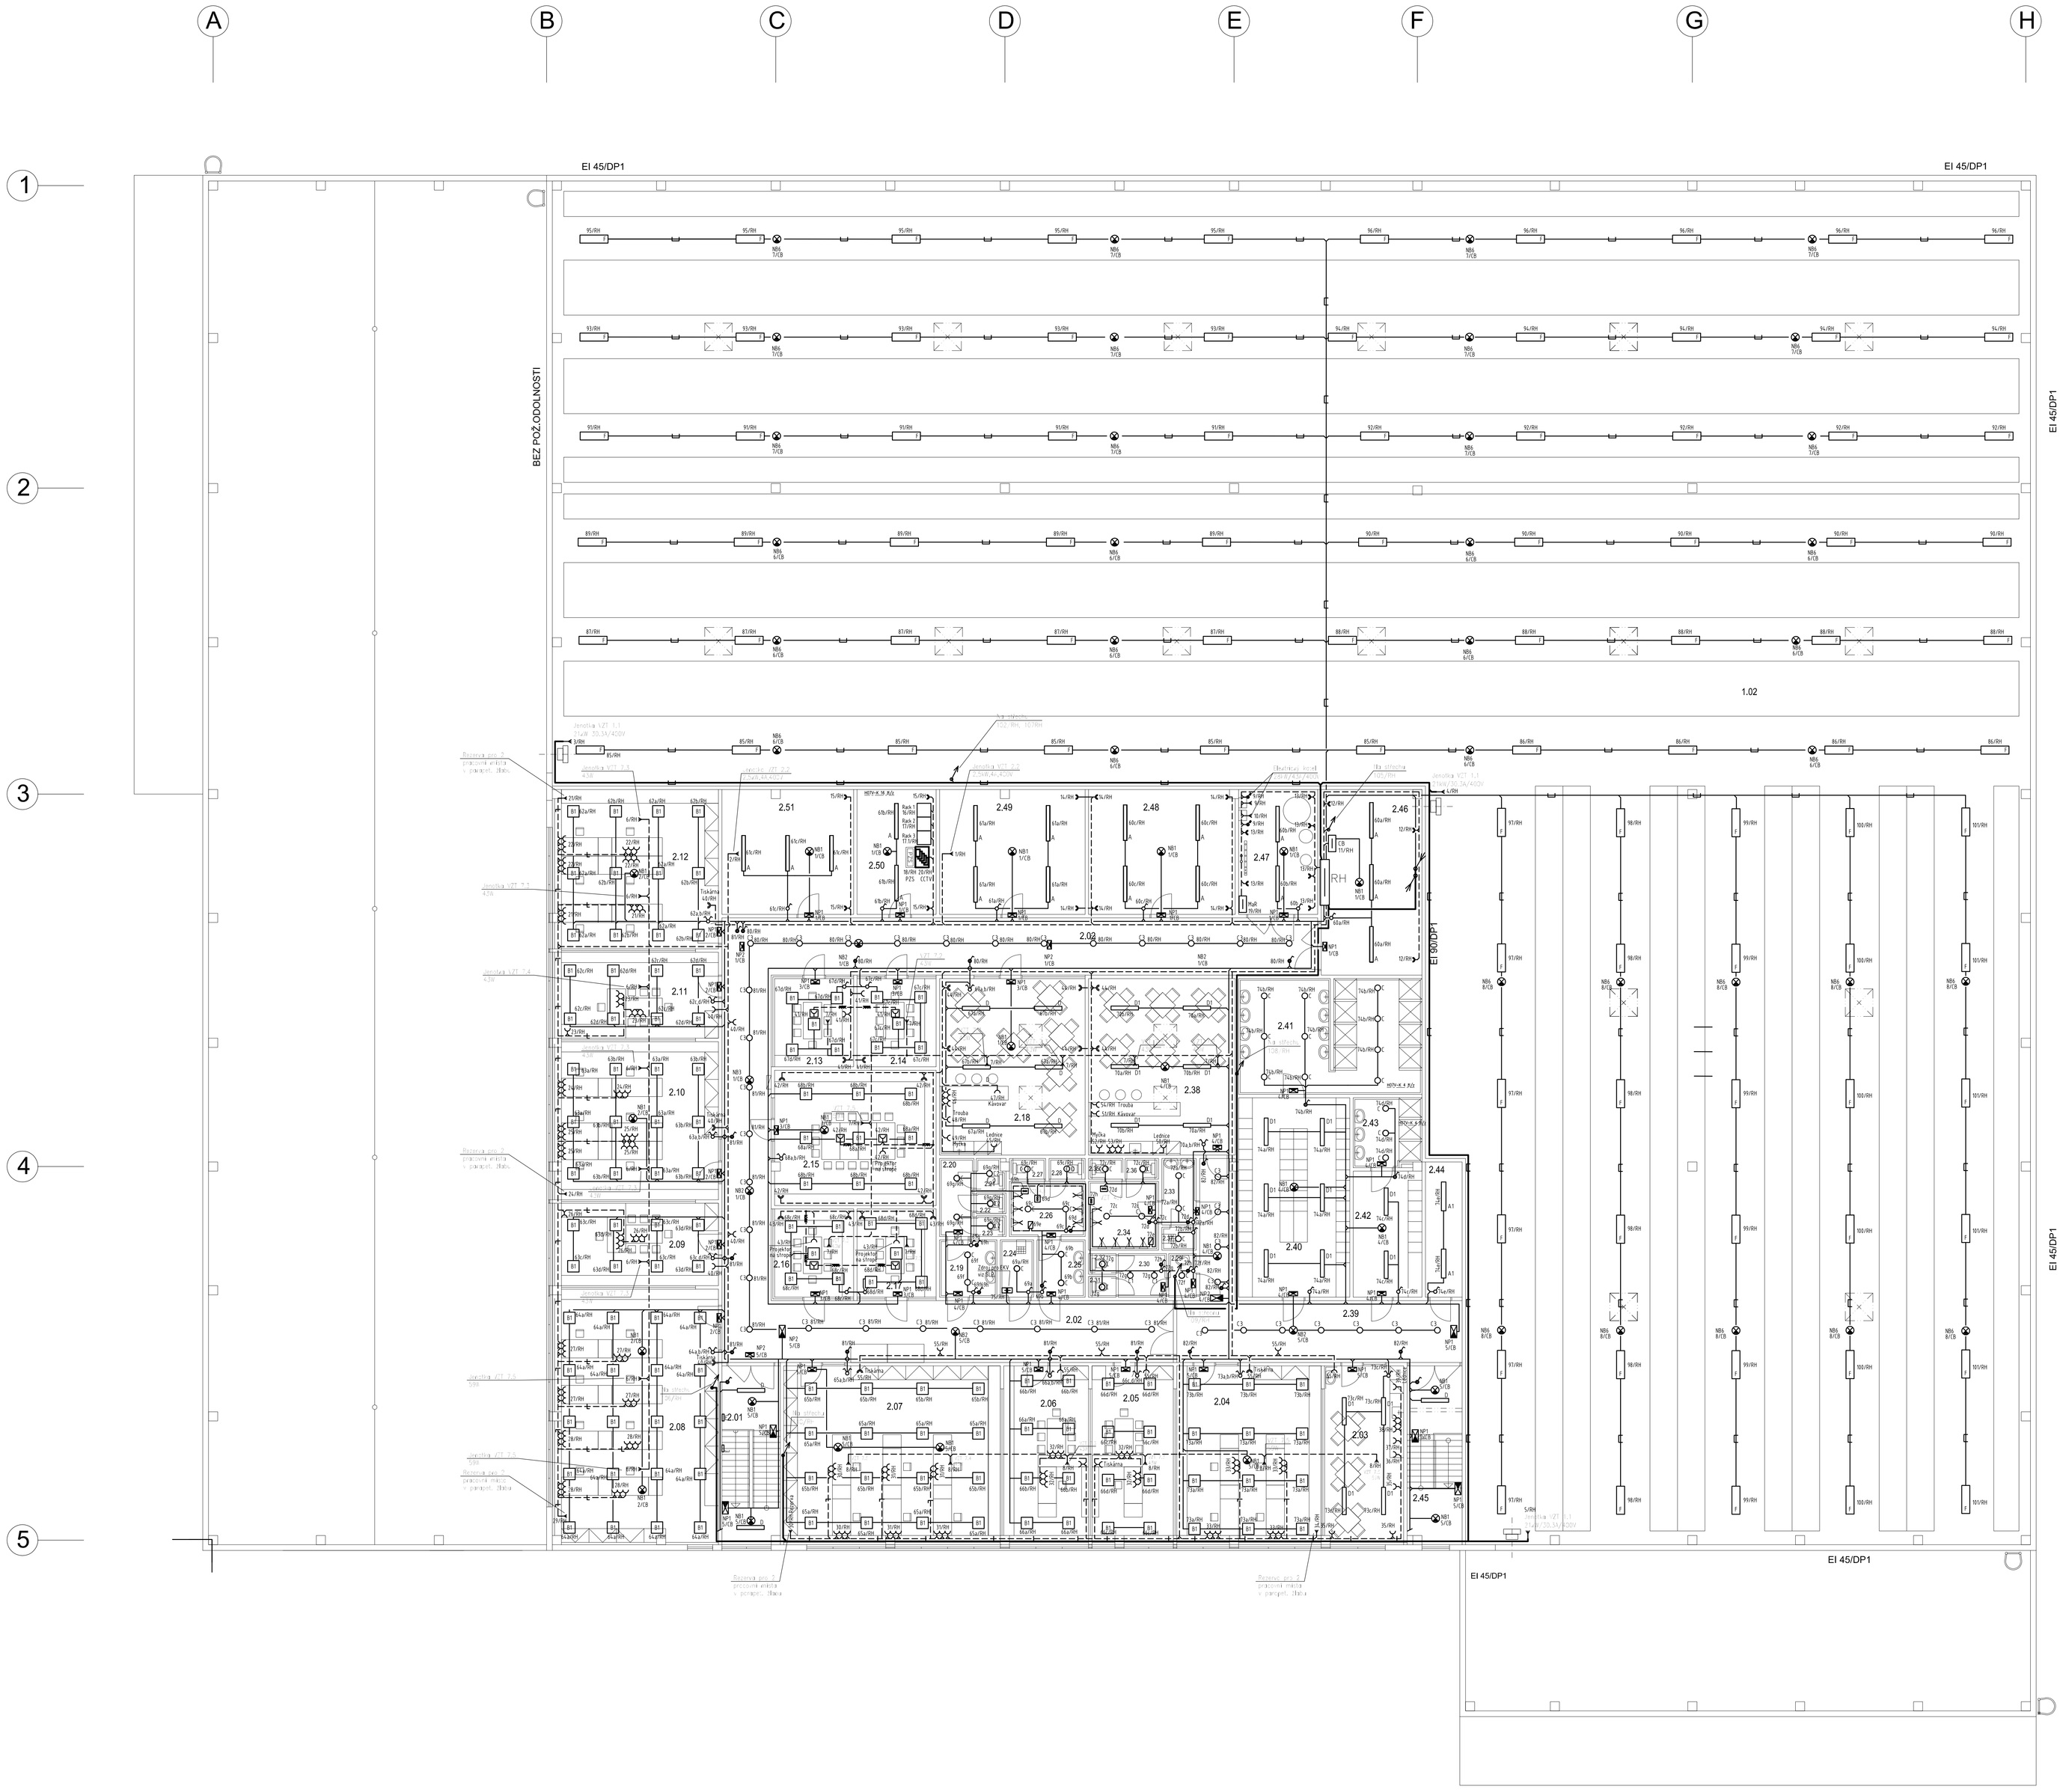

LEGENDA MÍSTNOSTÍ

Č.M.	ÚČEL	M²	PODLAHA	S	P	SV	STĚNY
2.01	SCHODIŠTĚ	20,0	KERAMICKÁ DLAŽBA			4,0	
2.02	CHODBA	149,0	VINYLOVÁ PODLAHA			4,0	
2.03	DENNÍ MÍSTNOST	28,5	VINYLOVÁ PODLAHA			4,0	
2.04	OPEN SPACE KANCELÁŘ	49,5	VINYLOVÁ PODLAHA			4,0	
2.05	KANCELÁŘ	28,0	VINYLOVÁ PODLAHA			4,0	
2.06	KANCELÁŘ	29,0	VINYLOVÁ PODLAHA			4,0	
2.07	OPEN SPACE KANCELÁŘ	74,0	VINYLOVÁ PODLAHA			4,0	
2.08	OPEN SPACE KANCELÁŘ	81,5	VINYLOVÁ PODLAHA			4,0	
2.09	KANCELÁŘ	26,0	VINYLOVÁ PODLAHA			4,0	
2.10	OPEN SPACE KANCELÁŘ	50,0	VINYLOVÁ PODLAHA			4,0	
2.11	KANCELÁŘ	27,5	VINYLOVÁ PODLAHA			4,0	
2.12	KANCELÁŘ	50,5	VINYLOVÁ PODLAHA			4,0	
2.13	JEDNACÍ MÍSTNOST	13,5	VINYLOVÁ PODLAHA			4,0	
2.14	JEDNACÍ MÍSTNOST	13,5	VINYLOVÁ PODLAHA			4,0	
2.15	JEDNACÍ MÍSTNOST	42,0	VINYLOVÁ PODLAHA			4,0	
2.16	JEDNACÍ MÍSTNOST	13,5	VINYLOVÁ PODLAHA			4,0	
2.17	JEDNACÍ MÍSTNOST	13,5	VINYLOVÁ PODLAHA			4,0	
2.18	RELAXAČNÍ ZÓNA–KANCELÁŘE	49,0	VINYLOVÁ PODLAHA			4,0	
2.19	WC ŽENY PŘEDSÍŇKA	6,5	KERAMICKÁ DLAŽBA			2,5	KERAM.OBKLAD V.2,5M
2.20	WC ŽENY	5,5	KERAMICKÁ DLAŽBA			2,5	KERAM.OBKLAD V.2,5M
2.21	WC ŽENY KABINA	1,8	KERAMICKÁ DLAŽBA			2,5	KERAM.OBKLAD V.2,5M
2.22	WC ŽENY KABINA	1,2	KERAMICKÁ DLAŽBA			2,5	KERAM.OBKLAD V.2,5M
2.23	WC ŽENY KABINA	1,2	KERAMICKÁ DLAŽBA			2,5	KERAM.OBKLAD V.2,5M
2.24	ÚKLIDOVÁ KOMORA	3,7	KERAMICKÁ DLAŽBA			2,5	KERAM.OBKLAD V.2,5M
2.25	WC MUŽI PŘEDSÍŇKA	5,5	KERAMICKÁ DLAŽBA			2,5	KERAM.OBKLAD V.2,5M
2.26	WC MUŽI PISOÁRY	8,0	KERAMICKÁ DLAŽBA			2,5	KERAM.OBKLAD V.2,5M
2.27	WC MUŽI KABINA	1,5	KERAMICKÁ DLAŽBA			2,5	KERAM.OBKLAD V.2,5M
2.28	WC MUŽI KABINA	1,5	KERAMICKÁ DLAŽBA			2,5	KERAM.OBKLAD V.2,5M
2.29	WC ŽENY PŘEDSÍŇKA	2,5	KERAMICKÁ DLAŽBA			2,5	KERAM.OBKLAD V.2,5M
2.30	WC ŽENY	4,0	KERAMICKÁ DLAŽBA			2,5	KERAM.OBKLAD V.2,5M
2.31	WC ŽENY KABINA	1,2	KERAMICKÁ DLAŽBA			2,5	KERAM.OBKLAD V.2,5M
2.32	WC ŽENY KABINA	1,2	KERAMICKÁ DLAŽBA			2,5	KERAM.OBKLAD V.2,5M
2.33	WC MUŽI PŘEDSÍŇKA	4,5	KERAMICKÁ DLAŽBA			2,5	KERAM.OBKLAD V.2,5M
2.34	WC MUŽI PISOÁRY	9,5	KERAMICKÁ DLAŽBA			2,5	KERAM.OBKLAD V.2,5M
2.35	WC MUŽI KABINA	1,5	KERAMICKÁ DLAŽBA			2,5	KERAM.OBKLAD V.2,5M
2.36	WC MUŽI KABINA	1,5	KERAMICKÁ DLAŽBA			2,5	KERAM.OBKLAD V.2,5M
2.37	ÚKLIDOVÁ KOMORA	1,5	KERAMICKÁ DLAŽBA			2,5	KERAM.OBKLAD V.2,5M
2.38	RELAXAČNÍ ZÓNA–PRŮVOZ	50,0	VINYLOVÁ PODLAHA			4,0	
2.39	CHODBA	44,0	VINYLOVÁ PODLAHA			4,0	
2.40	ŠATNA MUŽI	42,5	KERAMICKÁ DLAŽBA			2,5	KERAM.OBKLAD V.2,5M
2.41	UMÝVÁRNA MUŽI	40,5	KERAMICKÁ DLAŽBA			2,5	KERAM.OBKLAD V.2,5M
2.42	ŠATNA ŽENY	17,0	KERAMICKÁ DLAŽBA			2,5	KERAM.OBKLAD V.2,5M
2.43	ŠATNA ŽENY	9,5	KERAMICKÁ DLAŽBA			2,5	KERAM.OBKLAD V.2,5M
2.44	PŘÍRUČNÍ SKLAD	9,5	KERAMICKÁ DLAŽBA			4,0	
2.45	SCHODIŠTĚ	18,0	KERAMICKÁ DLAŽBA			4,0	
2.46	TECHNICKÁ MÍSTNOST–EL	36,0	PRŮMYSLOVÁ STĚRKA			4,0	
2.47	TECHNICKÁ MÍSTNOST–ÚT	19,0	PRŮMYSLOVÁ STĚRKA			4,0	
2.48	TECHNICKÁ MÍSTNOST–VZT	35,0	PRŮMYSLOVÁ STĚRKA			4,0	
2.49	TECHNICKÁ MÍSTNOST	35,0	PRŮMYSLOVÁ STĚRKA			4,0	
2.50	SERVEROVNA	19,0	KERAMICKÁ DLAŽBA			4,0	SOKL 150MM
2.51	TECHNICKÁ MÍSTNOST	31,5	PRŮMYSLOVÁ STĚRKA			4,0	

POŽÁRNÍ ODOLNOST PODHLEDU REI 15 – CELÉ 2.NP

LEGENDA MATERIÁLŮ

- FASÁDNÍ SENDVIČOVÉ PANELY VČ. TEPELNÉ IZOLACE Z MINERÁLNÍ VLNY, POŽÁRNÍ ODOLNOST EI45DP1
- FASÁDNÍ SENDVIČOVÉ PANELY VČ. TEPELNÉ IZOLACE Z PUR PĚNY, POŽÁRNÍ ODOLNOST EI15DP1
- FASÁDNÍ SENDVIČOVÉ PANELY VČ. TEPELNÉ IZOLACE Z MINERÁLNÍ VLNY, POŽÁRNÍ PÁS–ODOLNOST DLE PBŘ
- FASÁDNÍ SENDVIČOVÉ PANELY VČ. TEPELNÉ IZOLACE Z PUR PĚNY, BEZ POŽÁRNÍ ODOLNOSTI
- FASÁDNÍ SENDVIČOVÉ PANELY VČ. TEPELNÉ IZOLACE Z PUR PĚNY, POŽÁRNÍ ODOLNOST EI15DP1 DOPLNĚNO VNITŘNÍ STĚNOU Z SDK VČ.TEPELNÉ IZOLACE MV100MM
- SDK PŘÍČKY TL.150MM–CERTIFIKOVANÁ SKLADBA W112 KNAUF/EI 90DP1 DVOJITÉ OPLÁŠTĚNÍ RED 2x12,5; VLOŽENÁ IZOLACE Z MINERÁLNÍ VLNY TL.100MM, OCEL.PROFILY CW100, TL.0,6MM, ROZTEČ 625MM
- SDK PŘÍČKY TL.150MM–CERTIFIKOVANÁ SKLADBA W112 KNAUF/EI 60DP1 DVOJITÉ OPLÁŠTĚNÍ SDK 2x12,5; VLOŽENÁ IZOLACE Z MINERÁLNÍ VLNY TL.100MM, OCEL.PROFILY CW100, TL.0,6MM, ROZTEČ 625MM
- SDK PŘÍČKY TL.150MM–CERTIFIKOVANÁ SKLADBA W112 KNAUF/ BEZ PO DVOJITÉ OPLÁŠTĚNÍ SDK12,5; VLOŽENÁ IZOLACE Z MINERÁLNÍ VLNY TL.100MM, OCEL.PROFILY CW100, TL.0,6MM, ROZTEČ 625MM
- STABILIZOVANÝ PĚNOVÝ POLYSTYREN URČENÝ PRO VYSOCE TLAKOVĚ NAMÁHANÉ PODLAHOVÉ A STŘEŠNÍ KONSTRUKCE
- KONSTRUKCE Z MONOLITICKÉHO ŽELEZOBETONU BETON C30/37, OCEL TŘ.10505
- KONSTRUKCE Z PROSTÉHO BETONU BETON C20/25(C30/37)
- NÁSYP ZE STAVEBNÍHO RECYKLÁTU ZHUTNĚNO

LEGENDA ELEKTRO

- RH Hlavní rozvaděč
- R1 Podružný rozvaděč
- R2 Rozvaděč zásuvek ze stropu
- R2 Rozvaděč rezerva
- Ovladač tlačítkový, bílá, 250V, 10A
- Spínač třířázový se signalizací 400V, 16A
- Přepínač střídavý, 250V, 10A
- Spínač jednopólový 250V, 10A
- Spínač sériový, 250V, 10A
- Přepínač křížový, 250V, 10A
- Přepínač střídavý dvojitý, 250V, 16A
- Zásuvka s přepěťovou ochranou, 250V, 16A
- Zásuvka jednonásobná, 250V, 16A
- Zásuvka jednonásobná nástěnná IP44
- Zásuvka třífázová, P 4x, 400V, 32A
- Vývod pro spotřebič
- Svítidlo stropní
- Svítidlo nástěnné
- Svítidlo LED nouzové přisazené/stropní
- Svítidlo LED nouzové vestavné
- Halogenový reflektor
- Zásuvková kombinace 4xzás. 16A 230V IP44
- Podlahová krabice 4x230, 2x0TP
- Stoupací vedení
- Pohybový spínač
- Ovladač odvětrání CHÚC
- Central stop
- Total stop
- Nouzová signalizace z WC, tlačítko signální tahové (v prosvětlené zapínací tlačítko, 1x zapínací tahové tlačítko)
- Nouzová signalizace z WC, modul alarmu (akustická a optická signalizace, blikající červené světlo)
- Nouzová signalizace z WC, modul kontroly s tlačítkem a transformátor (kontroly modul s 1 tlačítkem reset a světelnou signalizací a napájecí zdroj 230/15V pro zabudování do instalační krabice)
- Zdroj pro splachování pisoárů
- Přívodní vedení
- Kabel CYKY-J 2-5x15mm
- Kabel CYKY-J 3-5x25mm
- Kabel 1-CXKH-V
- Kabel JXFE-V 4x2x0,8
- Vedení v kabelovém žlabu
- Vedení v podlaze
- Vedení v parapetním kanále
- Zásuvková skříň, 1xzás. 400V/16A, 4xzás. 230V/16A,IP44

POZNÁMKA:

Přívod do jednotky: 3/PEN AC 400/230V 50Hz / TN-C
Elektroinstalace v BJ: 1/N/PE AC 230V 50Hz / TN-S

Ochrana před dotykem než části - automatickým odpojením od zdroje jistič, proudovým chráničem a doplňujícím pospojováním
Ochrana před dotykem living části - instalací kryt.

±0,000 = 188,500 m n.m.

INVESTOR	MORAVIA PROPAG s.r.o., KARÁSEK 7, 621 00 BRNO	ateliér.dwg Pekařská 13, 602 00 Brno tel.: +420 605 739 708 www.atelier-dwg.cz
MÍSTO STAVBY	P.Č. 1529/1, 1531/1,1531/3, 1536, 1537, 1538, K.Ú.MĚNÍN	
HIP	ING. PETR VAŇEK	
PROJEKTANT	MAREK ŠMONÍK	
AKCE	JALOVISKO U MĚNÍNA REVITALIZACE BROWNFIELDU	DATUM: LEDEN 2017 STUPEŇ: DPS PROFESE: ARCH. STAVEBNÍ MĚŘÍTKO: 1:100
	SILNOPROUDÁ ELEKTROINSTALACE 2.NP	VÝKRES: D.1.4.C–7 PARÉ