


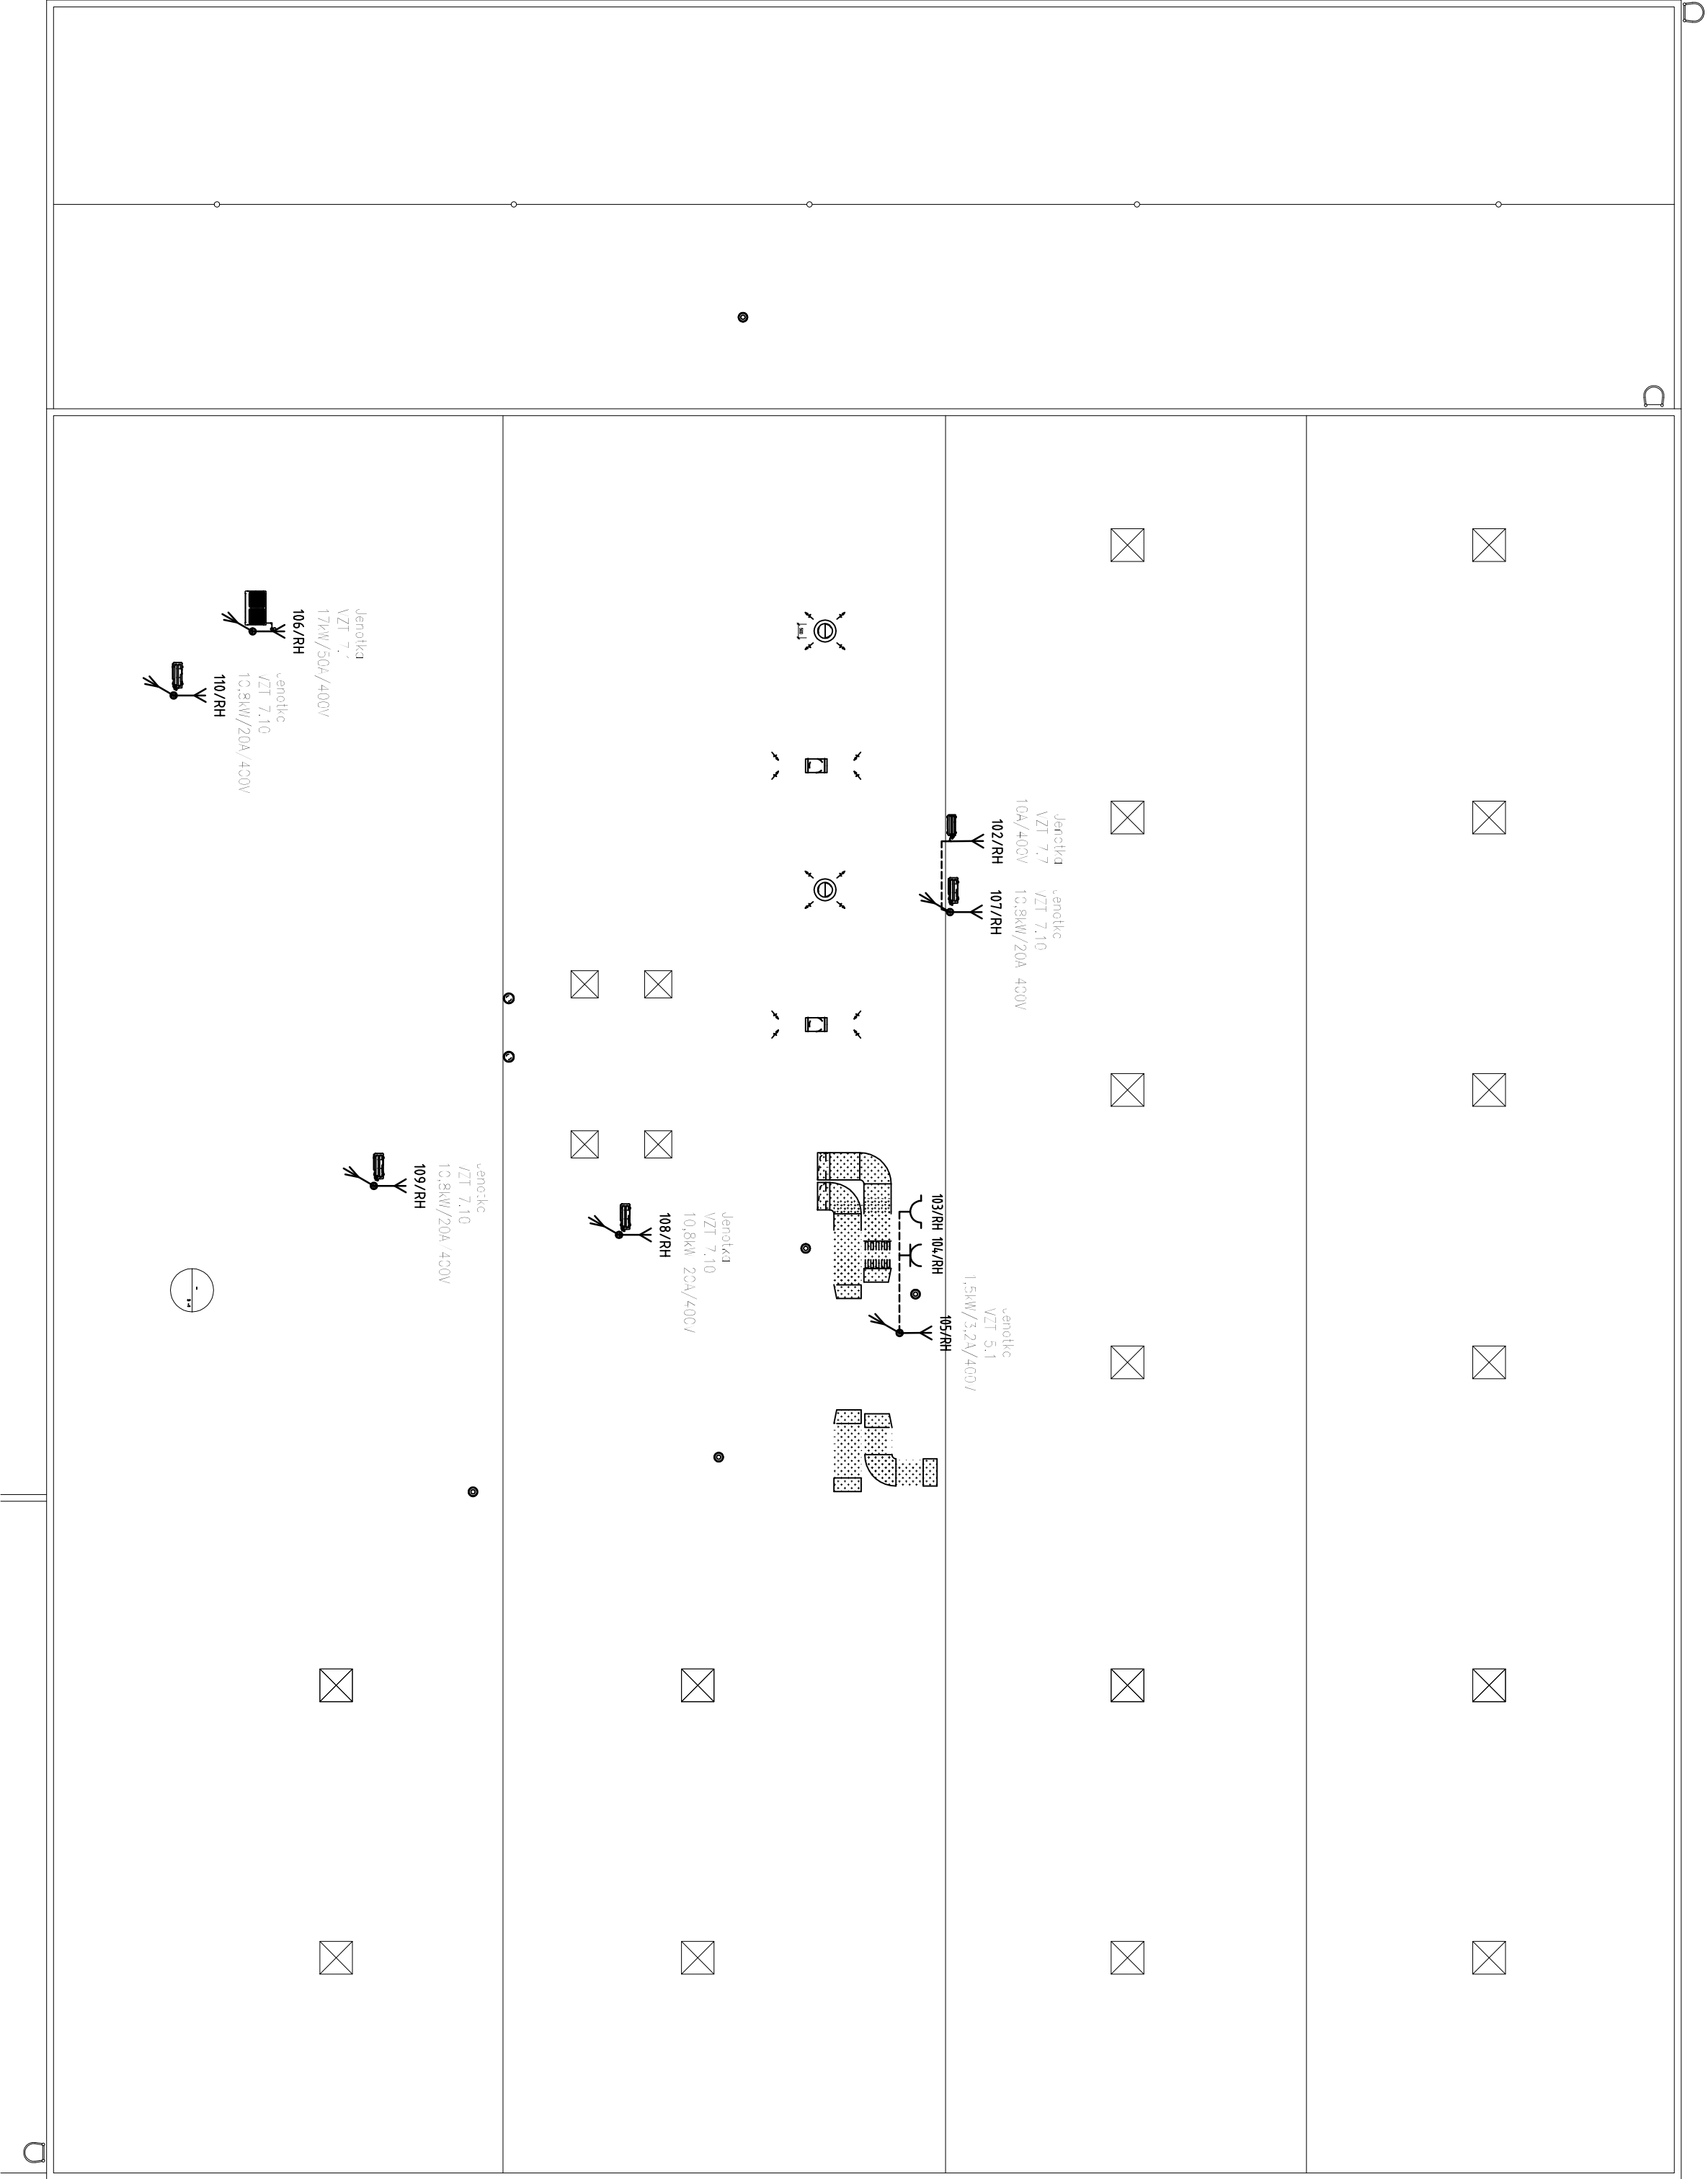

- LEGENDA ELEKTRO
- RH Hlavní rozvaděč
 - Zásuvka jednofázová, 230V, 16A
 - Zásuvka jednofázová nášlepná IP44
 - Zásuvka třífázová, IP 44, 400V, 32A
 - Vývod pro spotřebič
 - Přívodní vedení
 - Kabel CYKY-J 2-5x15mm
 - Kabel CYKY-J 3-5x25mm

⚡ Zásuvková skříň, 1x23s, 400V/16A, 4x23s, 230V/16A, IP44

POZNÁMKA:

Přívod do jednotky: 3/PEN AC 400/230V 50Hz / TN-C
Elektronistalace v B1: 1/N/PE AC 230V 50Hz / TN-S

Ochrana před dotykem než části : automatickým odpojením od zdroje jistič, proudovým chránil a doplňujícím pospojováním

Ochrana před dotykem živých částí : izolační a krycí

±0,000 = 188,500 m n.m.

INVESTOR	MORAVIA PROPAČ s.r.o., KARASEK 7, 621 00 BRNO	atelier dwg Pekařská 13, 602 00 Brno tel.: +420 605 739 708 www.atelierdwg.cz		
MÍSTO STAVBY	P.č. 1529/1, 1531/1, 1531/3, 1536, 1537, 1538, K.Ú.MĚNIN			
HIP	ING. PETR VANĚK			
PROJEKTANT	MAREK ŠIMONIK			
AKCE		DATUM	LEDEN 2017	
JALOVISKO U MĚNINA REVITALIZACE BROWNFIELDU		STUPEŇ	DPS	
		PROFESÍ	ARCH. STAVEBNÍ	
		MĚŘÍTKO	1:200	
SILNOPROUDÁ ELEKTROINSTALACE – STŘECHA		VÝKRES	PÁŘE	
D.1.4.C-8				