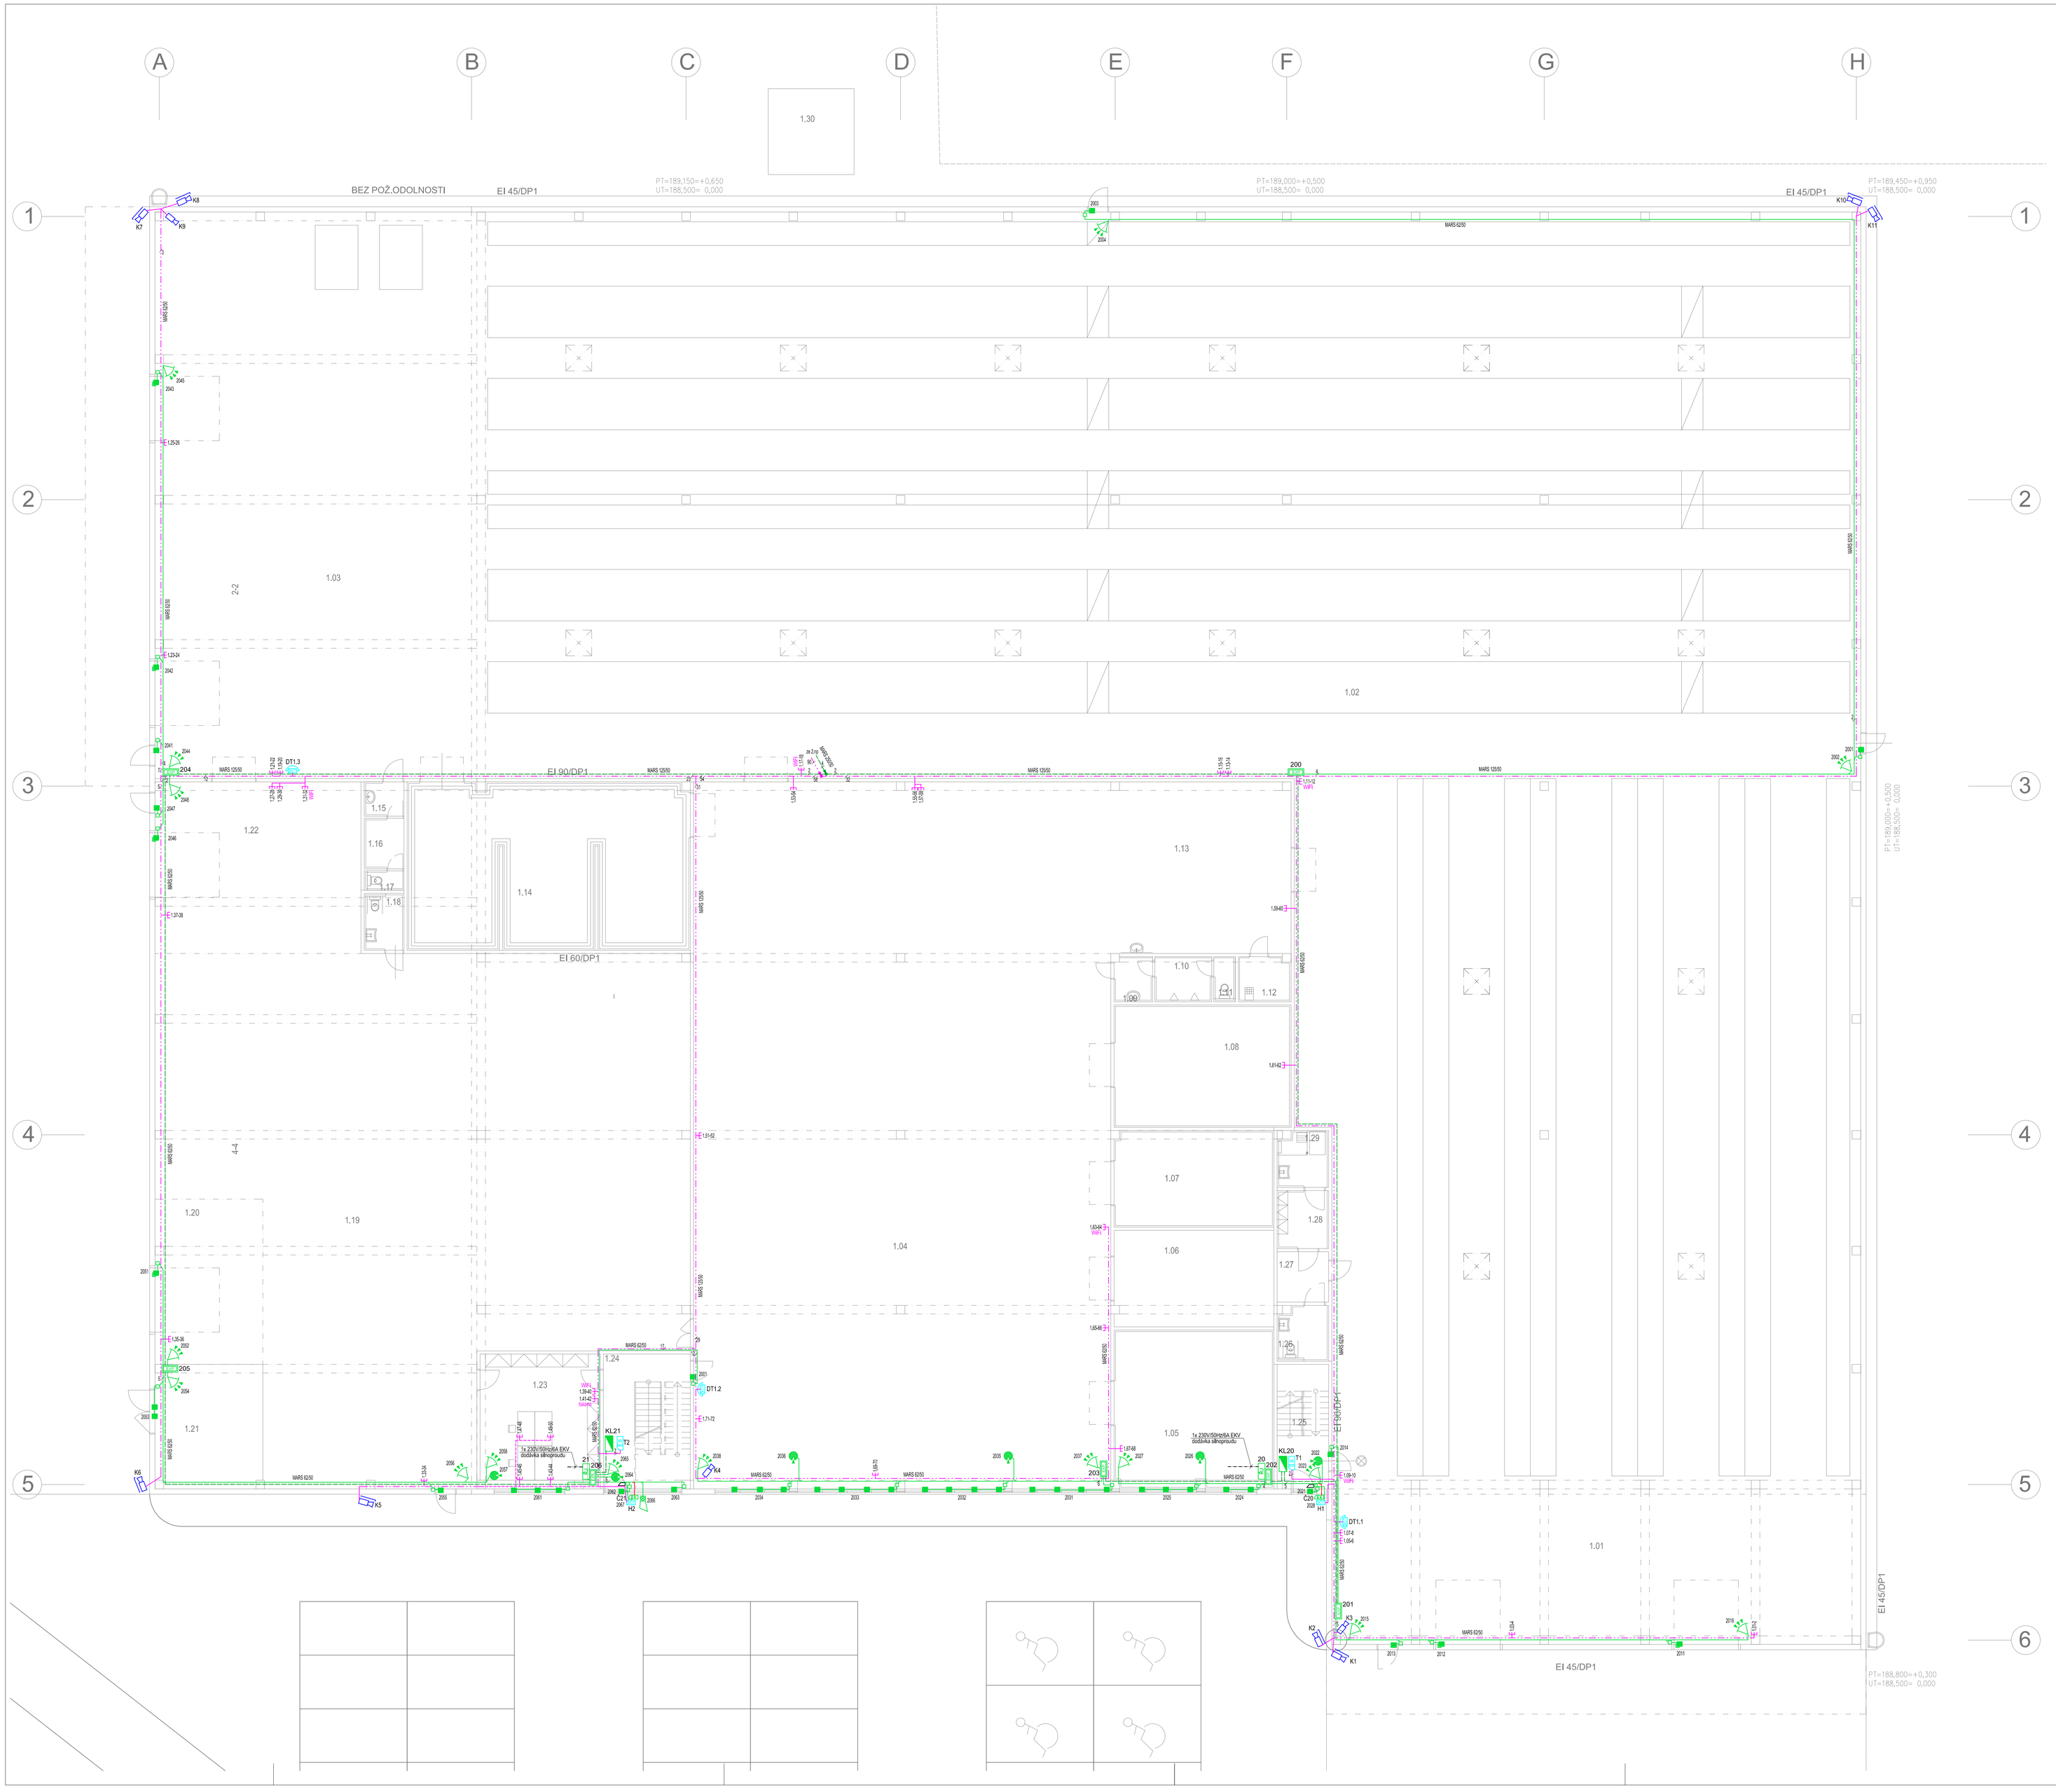

LEGENDA MÍSTNOSTÍ

Č.M.	ÚČEL	M²	PODLAHA	S	P	SV	STĚNY	STROP
1.01	EXPEDICE	180,0	PRŮMYSLOVÁ STĚRKA			6,0		
1.02	SKLAD REGÁLOVÝ SYSTÉM	2550,0	PRŮMYSLOVÁ STĚRKA			12,0		
1.03	PŘÍJEM	396,0	PRŮMYSLOVÁ STĚRKA			6,0		
1.04	SERVISNÍ DÍLNA	485,0	PRŮMYSLOVÁ STĚRKA			4,5		
1.05	OPRAVA CHLAZENÍ	56,5	PRŮMYSLOVÁ STĚRKA			4,5	KERAM.OBKLAD V.4,0M	
1.06	SKLAD PŘÍRUČNÍ	34,2	PRŮMYSLOVÁ STĚRKA			4,5		
1.07	LAKOVNA	34,2	PRŮMYSLOVÁ STĚRKA			4,5	KERAM.OBKLAD V.4,0M	
1.08	DÍLNA PMX	48,0	PRŮMYSLOVÁ STĚRKA			4,5	KERAM.OBKLAD V.4,0M	
1.09	WC PŘEDSÍŇKA	3,8	KERAMICKÁ DLAŽBA			2,5	KERAM.OBKLAD V.2,0M	PODHLED
1.10	WC PISOÁRY	5,6	KERAMICKÁ DLAŽBA			2,5	KERAM.OBKLAD V.2,0M	PODHLED
1.11	WC KABINA	2,2	KERAMICKÁ DLAŽBA			2,5	KERAM.OBKLAD V.2,0M	PODHLED
1.12	ÚKLIDOVÁ KOMORA	5,2	KERAMICKÁ DLAŽBA			2,5	KERAM.OBKLAD V.2,0M	PODHLED
1.13	TESTOVACÍ ZÓNA + BALENÍ	225,0	PRŮMYSLOVÁ STĚRKA			4,5		
1.14	MYCÍ ZÓNA	104,0	PRŮMYSLOVÁ STĚRKA			4,5	KERAM.OBKLAD V.4,0M	
1.15	WC PŘEDSÍŇKA	3,0	KERAMICKÁ DLAŽBA			2,5	KERAM.OBKLAD V.2,0M	PODHLED
1.16	WC PISOÁRY	4,5	KERAMICKÁ DLAŽBA			2,5	KERAM.OBKLAD V.2,0M	PODHLED
1.17	WC KABINA	1,8	KERAMICKÁ DLAŽBA			2,5	KERAM.OBKLAD V.2,0M	PODHLED
1.18	SOCIÁLNÍ ZAŘÍZENÍ IMOBILNÍ	5,0	KERAMICKÁ DLAŽBA			2,5	KERAM.OBKLAD V.2,0M	PODHLED
1.19	SKLAD NÁHRADNÍCH DÍLŮ	500,0	PRŮMYSLOVÁ STĚRKA			6,0		
1.20	PŘÍJEM ND	40,0	PRŮMYSLOVÁ STĚRKA			6,0		
1.21	SKLAD FS	30,0	PRŮMYSLOVÁ STĚRKA			6,0		
1.22	EXPEDICE ND	77,0	PRŮMYSLOVÁ STĚRKA			6,0		
1.23	KANCELÁŘ	35,5				3,5		PODHLED
1.24	SCHODIŠTĚ	25,5	KERAMICKÁ DLAŽBA			8,9		
1.25	SCHODIŠTĚ	14,0	KERAMICKÁ DLAŽBA			8,9		
1.26	SOCIÁLNÍ ZAŘÍZENÍ IMOBILNÍ	6,5	KERAMICKÁ DLAŽBA			2,5	KERAM.OBKLAD V.2,0M	PODHLED
1.27	PŘEDSÍŇKA	6,0	KERAMICKÁ DLAŽBA					PODHLED
1.28	ŠATNA PRO IMOBILNÍ	6,5	KERAMICKÁ DLAŽBA			2,5	KERAM.OBKLAD V.2,0M	PODHLED
1.29	SPRCHA PRO IMOBILNÍ	6,4	KERAMICKÁ DLAŽBA			2,5	KERAM.OBKLAD V.2,0M	PODHLED
1.30	NÁHRADNÍ ZDROJ	17,0	BETON			–		

LEGENDA ZNAČEK

RD	Datový rozvaděč 19"
3 WIFI 3	Zásuvka datová 2x RJ45 Zásuvka datová 2x RJ45 pro WiFi AP, v=2500
	Podlahová krabice (součást silnoproudu)
EZS	Ústředna PZS
EXP	Expander PZS
	Ovládací a signalizační klávesnice
	Detektor tělesné síla
	Infrapasivní prostorové čidlo
	Magnetický spínač
	Magnetický spínač na vrata
	Krabice propojovací
	Samonajímá siréna
RJ	Řídící jednotka pro připojení čteřky vč. zdroje
	Čtečka otisku prstu, wiegand rozhraní
	IP záznamové zařízení CCTV
	IP Kamera
	IP Kamera venkovní
	IP audiotlačítka
	IP telefon
	Elektrický zámek - součást dodávky dveří
	Dozvláštkový terminál s integrovaným snímačem otisku prstu
4	počet kabelů v trase
	UTP cat.6
	plechový žlab pod stropem / nad podhledem
	parapetní žlab (řeší silnoproud)
	kabeláž VGA+HDMI pro dataprojektor
	ČTEČKY - SYKFY5x2x0,5
	SMYČKY PZS - SYKFY3x2x0,5
	SBĚRNICE - FTP 4x2x0,5 - LAMDA1,5
	Uoc
	přívod 230V (řeší silnoproud)

PŘESNÉ UMÍSTĚNÍ KONCOVÝCH PRVKŮ A KABELOVÝCH TRAS NUTNO KOORDINOVAT SE SILNOPROUDEM, INTERIÉREM A OSTATNÍM PROFESEMI.

V 1.NP BUDOU KABELY ULOŽENY V PÁTEŘNÍCH TRASÁCH V PLECHOVÝCH ŽLABECH POD STROPEM. VÝVODY KE KONCOVÝM PRVKŮM BUDOU V PEVNÝCH TRUBKÁCH PO POVRCHU. ZÁSUVKY BUDOU INSTALOVÁNY NA POVRCHOVÉ INSTALAČNÍ KRABICE.
VE 2.NP A V KANCELÁŘÍCH 1.NP BUDOU KABELY ULOŽENY V PÁTEŘNÍCH TRASÁCH V PLECHOVÝCH ZLABECH NAD PODHLEDEM. VÝVODY KE KONCOVÝM PRVKŮM BUDOU V TRUBKÁCH POD OMÍTKOU A V DVOUKOMOROVÝCH PARAPETNÍCH ŽLABECH KTERÉ JSOU DODÁVKOU SILNOPROUDU. ZÁSUVKY BUDOU INSTALOVÁNY PŘEVÁŽNĚ NA PARAPETNÍM ŽLABU.
VE 2.NP BUDE VEŠKERÁ KABELÁŽ V BEZHALOGENOVÉM PROVEDENÍ.

PROSTUPY MEZI RŮZNÝMI POŽÁRNÍMI ÚSEKY UTĚSNIT POŽÁRNÍMI UCPÁVKAMI

JE NUTNÉ DODRŽET ODSTUPY SLABOPROUDÝCH ROZVODŮ OD ROZVODŮ SILNOPROUDÝCH PŘI JEJICH SOUBĚHU:
PŘI SOUBĚHU DO 5M - ODSTUP 6 CM
PŘI SOUBĚHU NAD 5 M - ODSTUP 20 CM

INVESTOR	MORAVIA PROPAG s.r.o., KARÁSEK 7, 621 00 BRNO	ateliér.dwg Pekařská 13, 602 00 Brno tel.: +420 605 739 708 www.atelierdwg.cz
MÍSTO STAVBY	P.Č. 1529/1, 1531/1,1531/3, 1536, 1537, 1538, K.Ú.MĚNÍN	
HIP	ING. PETR VAŇEK	
PROJEKTANT	PETR SVOBODA	
AKCE	JALOVISKO U MĚNÍNA REVITALIZACE BROWNFIELDU	DATUM 2017/02 STUPEŇ DPS PROFESE ELEKTROINSTALACE MĚŘÍTKO 1:100
Slaboproudá elektroinstalace 1.NP		VÝKRES D.1.4.C–13 PARÉ