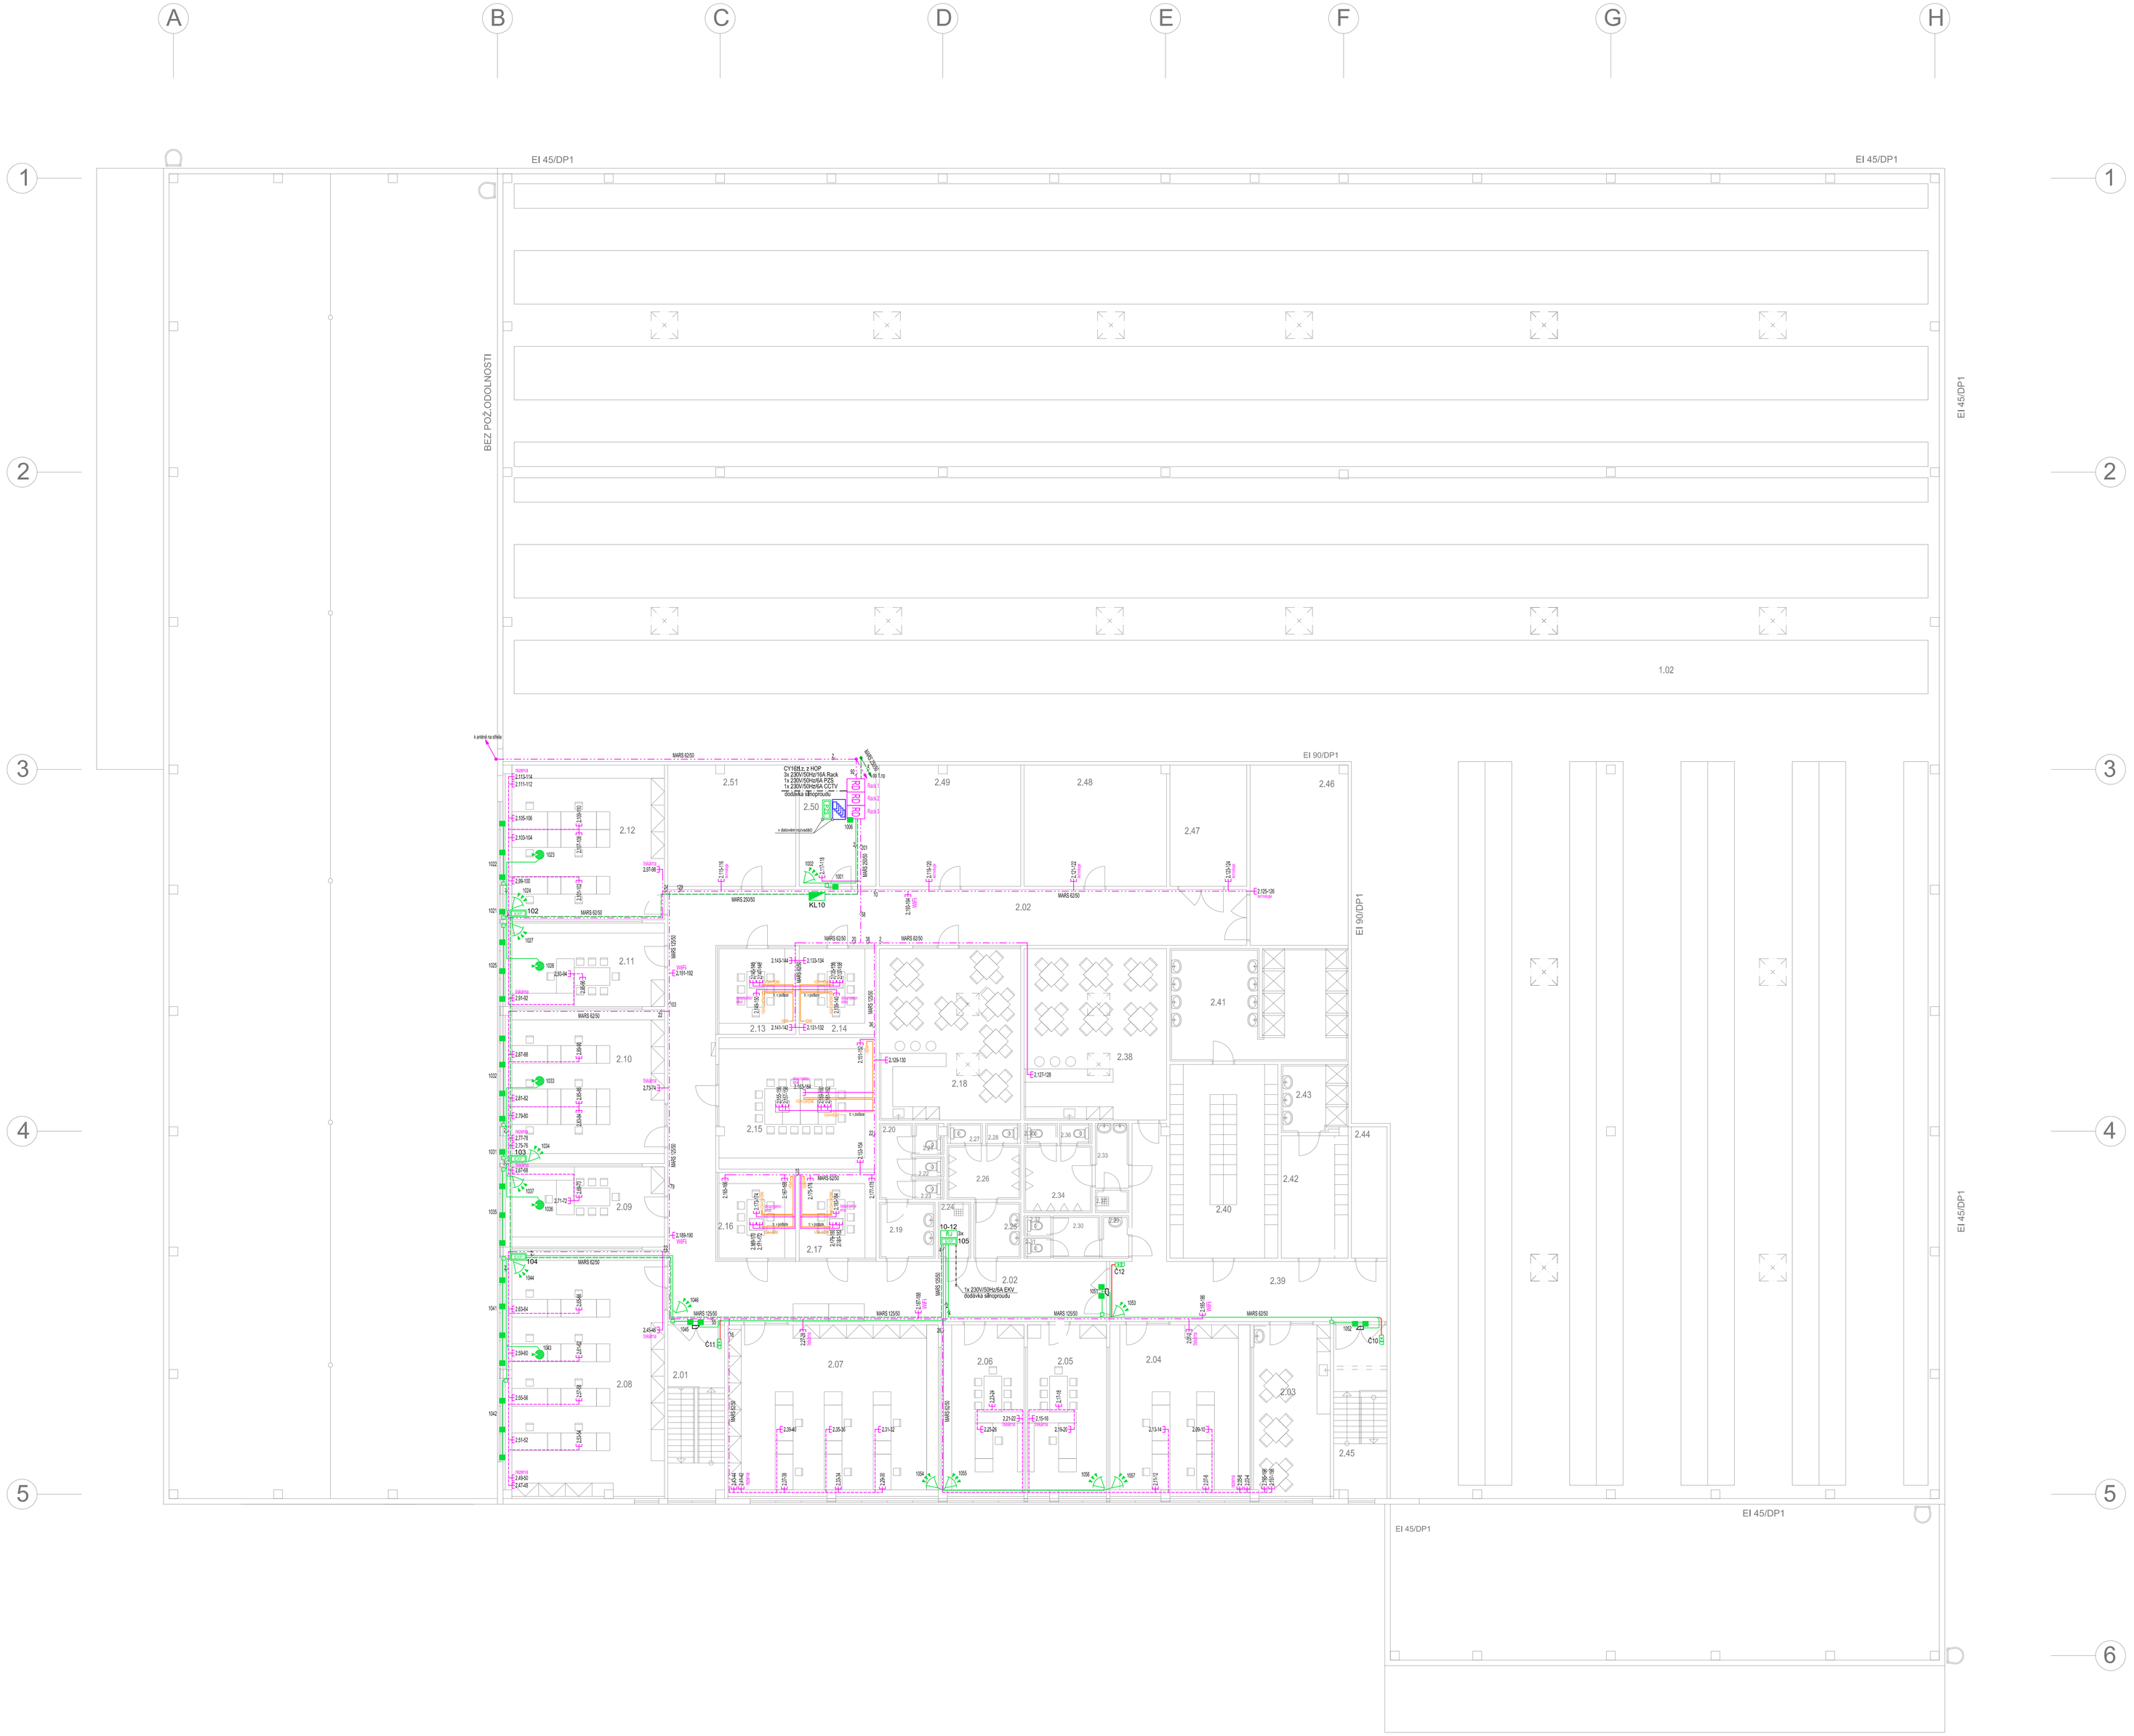

LEGENDA MÍSTNOSTÍ

Č.M.	ÚČEL	M²	PODLAHA	S	P	SV	STĚNY	STROP
2.01	SCHODIŠTĚ	20,0	KERAMICKÁ DLAŽBA			4,0		
2.02	CHODBA	149,0	VINYLOVÁ PODLAHA			4,0		
2.03	DENNÍ MÍSTNOST	28,5	VINYLOVÁ PODLAHA			4,0		
2.04	OPEN SPACE KANCELÁŘ	49,5	VINYLOVÁ PODLAHA			4,0		
2.05	KANCELÁŘ	28,0	VINYLOVÁ PODLAHA			4,0		
2.06	KANCELÁŘ	29,0	VINYLOVÁ PODLAHA			4,0		
2.07	OPEN SPACE KANCELÁŘ	74,0	VINYLOVÁ PODLAHA			4,0		
2.08	OPEN SPACE KANCELÁŘ	81,5	VINYLOVÁ PODLAHA			4,0		
2.09	KANCELÁŘ	26,0	VINYLOVÁ PODLAHA			4,0		
2.10	OPEN SPACE KANCELÁŘ	50,0	VINYLOVÁ PODLAHA			4,0		
2.11	KANCELÁŘ	27,5	VINYLOVÁ PODLAHA			4,0		
2.12	KANCELÁŘ	50,5	VINYLOVÁ PODLAHA			4,0		
2.13	JEDNACÍ MÍSTNOST	13,5	VINYLOVÁ PODLAHA			4,0		
2.14	JEDNACÍ MÍSTNOST	13,5	VINYLOVÁ PODLAHA			4,0		
2.15	JEDNACÍ MÍSTNOST	42,0	VINYLOVÁ PODLAHA			4,0		
2.16	JEDNACÍ MÍSTNOST	13,5	VINYLOVÁ PODLAHA			4,0		
2.17	JEDNACÍ MÍSTNOST	13,5	VINYLOVÁ PODLAHA			4,0		
2.18	RELAXAČNÍ ZÓNA–KANCELÁŘE	49,0	VINYLOVÁ PODLAHA			4,0		
2.19	WC ŽENY PŘEDSÍŇKA	6,5	KERAMICKÁ DLAŽBA			2,5	KERAM.OBKLAD V.2,5M	PODHLED
2.20	WC ŽENY	5,5	KERAMICKÁ DLAŽBA			2,5	KERAM.OBKLAD V.2,5M	PODHLED
2.21	WC ŽENY KABINA	1,8	KERAMICKÁ DLAŽBA			2,5	KERAM.OBKLAD V.2,5M	PODHLED
2.22	WC ŽENY KABINA	1,2	KERAMICKÁ DLAŽBA			2,5	KERAM.OBKLAD V.2,5M	PODHLED
2.23	WC ŽENY KABINA	1,2	KERAMICKÁ DLAŽBA			2,5	KERAM.OBKLAD V.2,5M	PODHLED
2.24	ÚKLIDOVÁ KOMORA	3,7	KERAMICKÁ DLAŽBA			2,5	KERAM.OBKLAD V.2,5M	PODHLED
2.25	WC MUŽI PŘEDSÍŇKA	5,5	KERAMICKÁ DLAŽBA			2,5	KERAM.OBKLAD V.2,5M	PODHLED
2.26	WC MUŽI PISOÁRY	8,0	KERAMICKÁ DLAŽBA			2,5	KERAM.OBKLAD V.2,5M	PODHLED
2.27	WC MUŽI KABINA	1,5	KERAMICKÁ DLAŽBA			2,5	KERAM.OBKLAD V.2,5M	PODHLED
2.28	WC MUŽI KABINA	1,5	KERAMICKÁ DLAŽBA			2,5	KERAM.OBKLAD V.2,5M	PODHLED
2.29	WC ŽENY PŘEDSÍŇKA	2,5	KERAMICKÁ DLAŽBA			2,5	KERAM.OBKLAD V.2,5M	PODHLED
2.30	WC ŽENY	4,0	KERAMICKÁ DLAŽBA			2,5	KERAM.OBKLAD V.2,5M	PODHLED
2.31	WC ŽENY KABINA	1,2	KERAMICKÁ DLAŽBA			2,5	KERAM.OBKLAD V.2,5M	PODHLED
2.32	WC ŽENY KABINA	1,2	KERAMICKÁ DLAŽBA			2,5	KERAM.OBKLAD V.2,5M	PODHLED
2.33	WC MUŽI PŘEDSÍŇKA	4,5	KERAMICKÁ DLAŽBA			2,5	KERAM.OBKLAD V.2,5M	PODHLED
2.34	WC MUŽI PISOÁRY	9,5	KERAMICKÁ DLAŽBA			2,5	KERAM.OBKLAD V.2,5M	PODHLED
2.35	WC MUŽI KABINA	1,5	KERAMICKÁ DLAŽBA			2,5	KERAM.OBKLAD V.2,5M	PODHLED
2.36	WC MUŽI KABINA	1,5	KERAMICKÁ DLAŽBA			2,5	KERAM.OBKLAD V.2,5M	PODHLED
2.37	ÚKLIDOVÁ KOMORA	1,5	KERAMICKÁ DLAŽBA			2,5	KERAM.OBKLAD V.2,5M	PODHLED
2.38	RELAXAČNÍ ZÓNA–PROVOZ	50,0	VINYLOVÁ PODLAHA			4,0		
2.39	CHODBA	44,0	VINYLOVÁ PODLAHA			4,0		
2.40	ŠATNA MUŽI	42,5	KERAMICKÁ DLAŽBA			2,5	KERAM.OBKLAD V.2,5M	PODHLED
2.41	UMÝVÁRNA MUŽI	40,5	KERAMICKÁ DLAŽBA			2,5	KERAM.OBKLAD V.2,5M	PODHLED
2.42	ŠATNA ŽENY	17,0	KERAMICKÁ DLAŽBA			2,5	KERAM.OBKLAD V.2,5M	PODHLED
2.43	ŠATNA ŽENY	9,5	KERAMICKÁ DLAŽBA			2,5	KERAM.OBKLAD V.2,5M	PODHLED
2.44	PŘÍRUČNÍ SKLAD	9,5	KERAMICKÁ DLAŽBA			4,0		
2.45	SCHODIŠTĚ	18,0	KERAMICKÁ DLAŽBA			4,0		
2.46	TECHNICKÁ MÍSTNOST–EL	36,0	PRŮMYSLOVÁ STĚRKA			4,0		
2.47	TECHNICKÁ MÍSTNOST–ÚT	19,0	PRŮMYSLOVÁ STĚRKA			4,0		
2.48	TECHNICKÁ MÍSTNOST–VZT	35,0	PRŮMYSLOVÁ STĚRKA			4,0		
2.49	TECHNICKÁ MÍSTNOST	35,0	PRŮMYSLOVÁ STĚRKA			4,0		
2.50	SERVEROVNA	19,0	KERAMICKÁ DLAŽBA			4,0	SOKL 150MM	
2.51	TECHNICKÁ MÍSTNOST	31,5	PRŮMYSLOVÁ STĚRKA			4,0		

LEGENDA ZNAČEK

RD	Datový rozvaděč 19"
WiFi	Zásuvka dátová 2x RJ45 Zásuvka dátová 2x RJ45 pro WiFi AP; ≥PC500
	Podlahová krabice (součást silnoproudu)
PZS	Ústředna PZS
EXP	Expander PZS
	Ovládací a signalizační klávesnice
	Detektor tříštění skla
	Infrapasivní prostorové čidlo
	Magnetický spínač
	Magnetický spínač na vrata
	Krabice propojovací
	Samonaplavná siréna
RJ	Řídicí jednotka pro připojení čtečky vč. zdroje
	Čtečka otisku prstu, wiegand rozhraní
	IP záznamové zařízení CCTV
	IP Kamera
	IP Kamera venkovní
	IP audiotlačítka
	IP telefon
	Elektrický zámek - součást dodávky dveří
	Dochytávací terminál s integrovaným snímačem otisku prstu

- 4 — počet kabelů v trase
- UTP cat.6
- plechový žlab pod stropem / nad podhledem
- parapetní žlab (řešil silnoproud)
- kabeláž VGA+HDMI pro dataprojektor
- ČTEČKY - SYKFY5x2x0,5
- SMYČKY PZS - SYKFY3x2x0,5
- SBĚRNICE - FTP 4x2x0,5
- Ucc — LAN5x1,5
- přívod 230V (řešil silnoproud)

PŘESNÉ UMÍSTĚNÍ KONCOVÝCH PRVKŮ A KABELOVÝCH TRAS NUTNO KOORDINOVAT SE SILNOPROUDEM, INTERIÉREM A OSTATNÍMI PROFESEMI

V 1.NP BUDOU KABELY ULOŽENY V PÁTEŘNÍCH TRASÁCH V PLECHOVÝCH ŽLABECH POD STROPEM, VÝVODY KE KONCOVÝM PRVKŮM BUDOU V PEVNÝCH TRUBKÁCH PO POVRCHU. ZÁSUVKY BUDOU INSTALOVÁNY NA POVRCHOVÉ INSTALAČNÍ KRABICE.
VE 2.NP A V KANCELÁŘÍCH 1.NP BUDOU KABELY ULOŽENY V PÁTEŘNÍCH TRASÁCH V PLECHOVÝCH ŽLABECH NAD PODHLEDEM. VÝVODY KE KONCOVÝM PRVKŮM BUDOU V TRUBKÁCH POD OMÍTKOU A V DVOUKOMOROVÝCH PARAPETNÍCH ŽLABECH KTERÉ JSOU DODÁVKOU SILNOPROUDU, ZÁSUVKY BUDOU INSTALOVÁNY PŘEVÁŽNĚ NA PARAPETNÍM ŽLABU.
VE 2.NP BUDE VEŠKERÁ KABELÁŽ V BEZHALOGENOVÉM PROVEDENÍ.

PROSTUPY MEZI RŮZNÝMI POŽÁRNÍMI ÚSEKY UTĚSNIT POŽÁRNÍMI UCPÁVKAMI

JE NUTNÉ DODRŽET ODSTUPY SLABOPROUDÝCH ROZVODŮ OD ROZVODŮ SILNOPROUDÝCH PŘI JEJICH SOUBĚHU:
PŘI SOUBĚHU DO 5M - ODSTUP 6 CM
PŘI SOUBĚHU NAD 5 M - ODSTUP 20 CM

INVESTOR	MORAVIA PROPAG s.r.o., KARÁSEK 7, 621 00 BRNO	atelier.dwg Pekařská 13, 602 00 Brno tel.: +420 603 726 598 www.atelierdwg.cz	
MÍSTO STAVBY	P.Č. 1529/1, 1531/1,1531/3, 1536, 1537, 1538, K.Ú.MĚNÍN		
HIP	ING. PETR VANĚK		
PROJEKTANT	PETR SVOBODA		
AKCE JALOVISKO U MĚNÍNA REVITALIZACE BROWNFIELDU		DATUM	2017/02
		STUPEŇ	DPS
		PROFESE	ELEKTROINSTALACE
		MĚŘÍTKO	1:100
Slaboproudá elektroinstalace 2.NP		VÝKRES D.1.4.C–14	PARÉ