


OBLAST Č. 1 - DOPRAVA V KLIDU - SOUČASNÝ STAV
M 1:4000

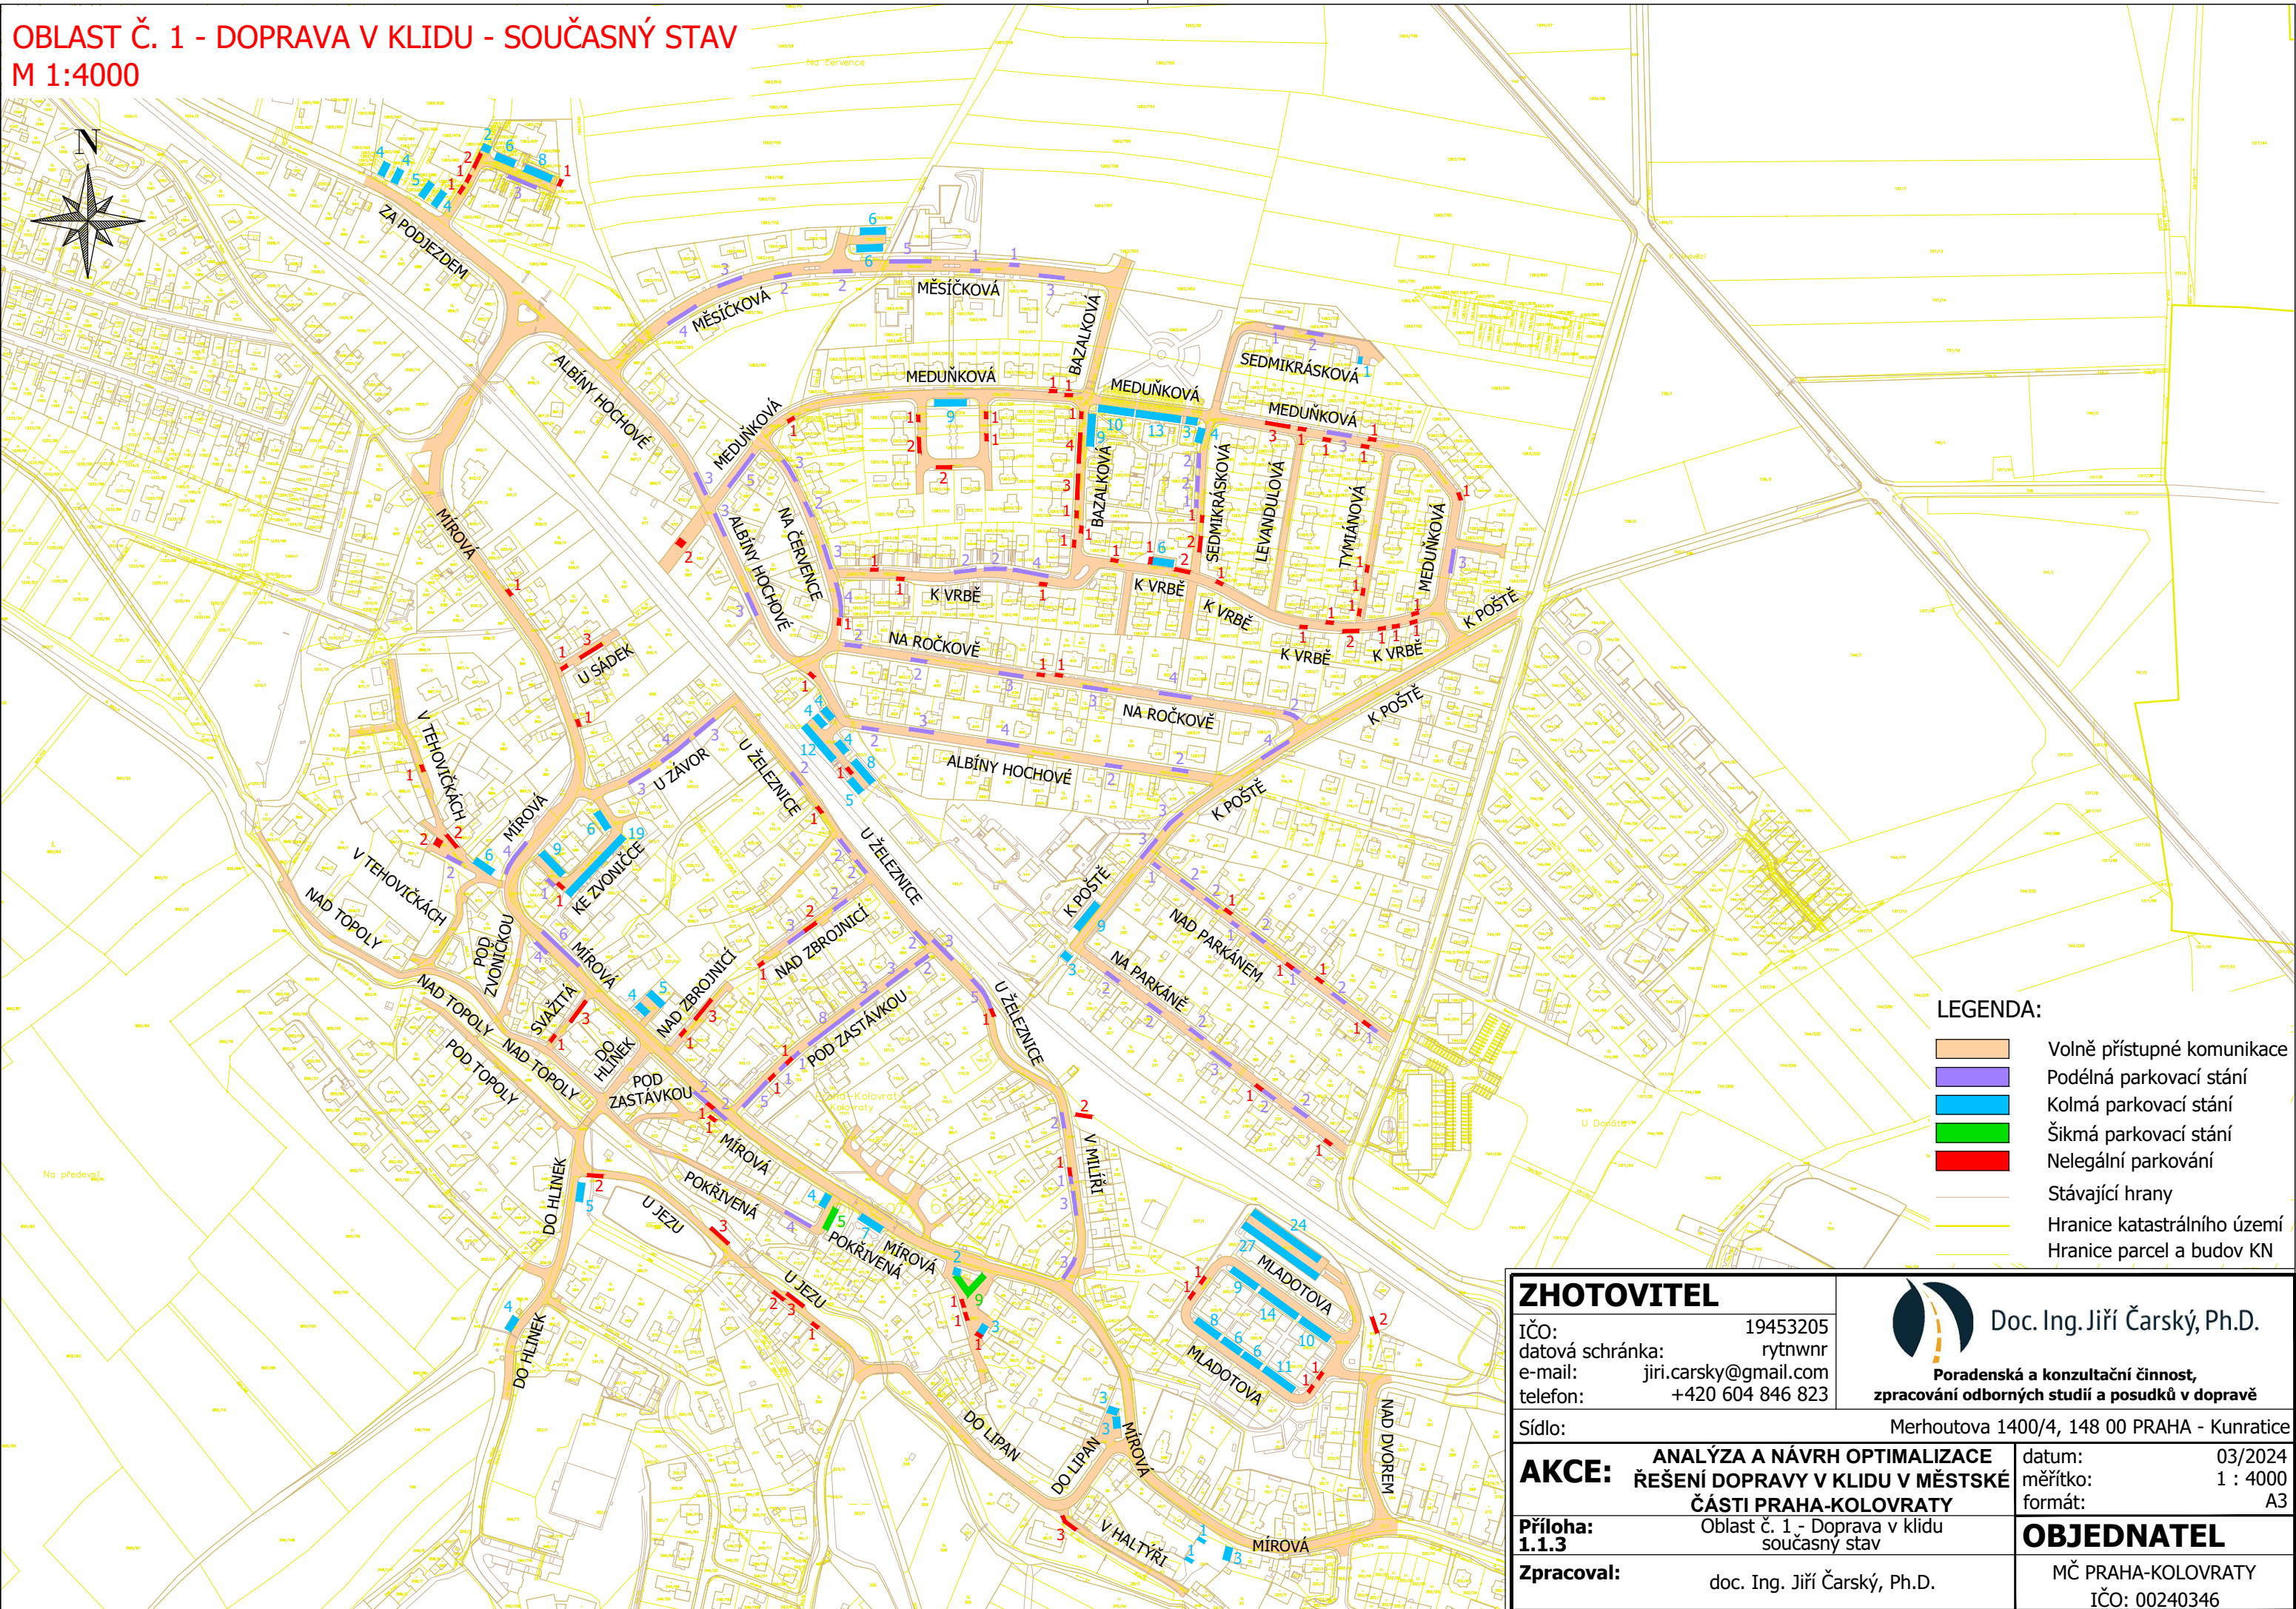

ZHOTOVITEL

IČO:	19453205
datová schránka:	rytnwnr
e-mail:	jiri.carsky@gmail.com
telefon:	+420 604 846 823

Sídlo: Merhoutova 1400/4, 148 00 PRAHA - Kunratice

AKCE: ANALÝZA A NÁVRH OPTIMALIZACE
ŘEŠENÍ DOPRAVY V KLIDU V MĚSTSKÉ
ČÁSTI PRAHA-KOLOVRATY

datum:	03/2024
měřítko:	1 : 4000
formát:	A3

Příloha:	Oblast č. 1 - Doprava v klidu
1.1.3	současný stav

Zpracoval: doc. Ing. Jiří Čarský, Ph.D.

OBJEDNATEL

MČ PRAHA-KOLOVRATY
IČO: 00240346