
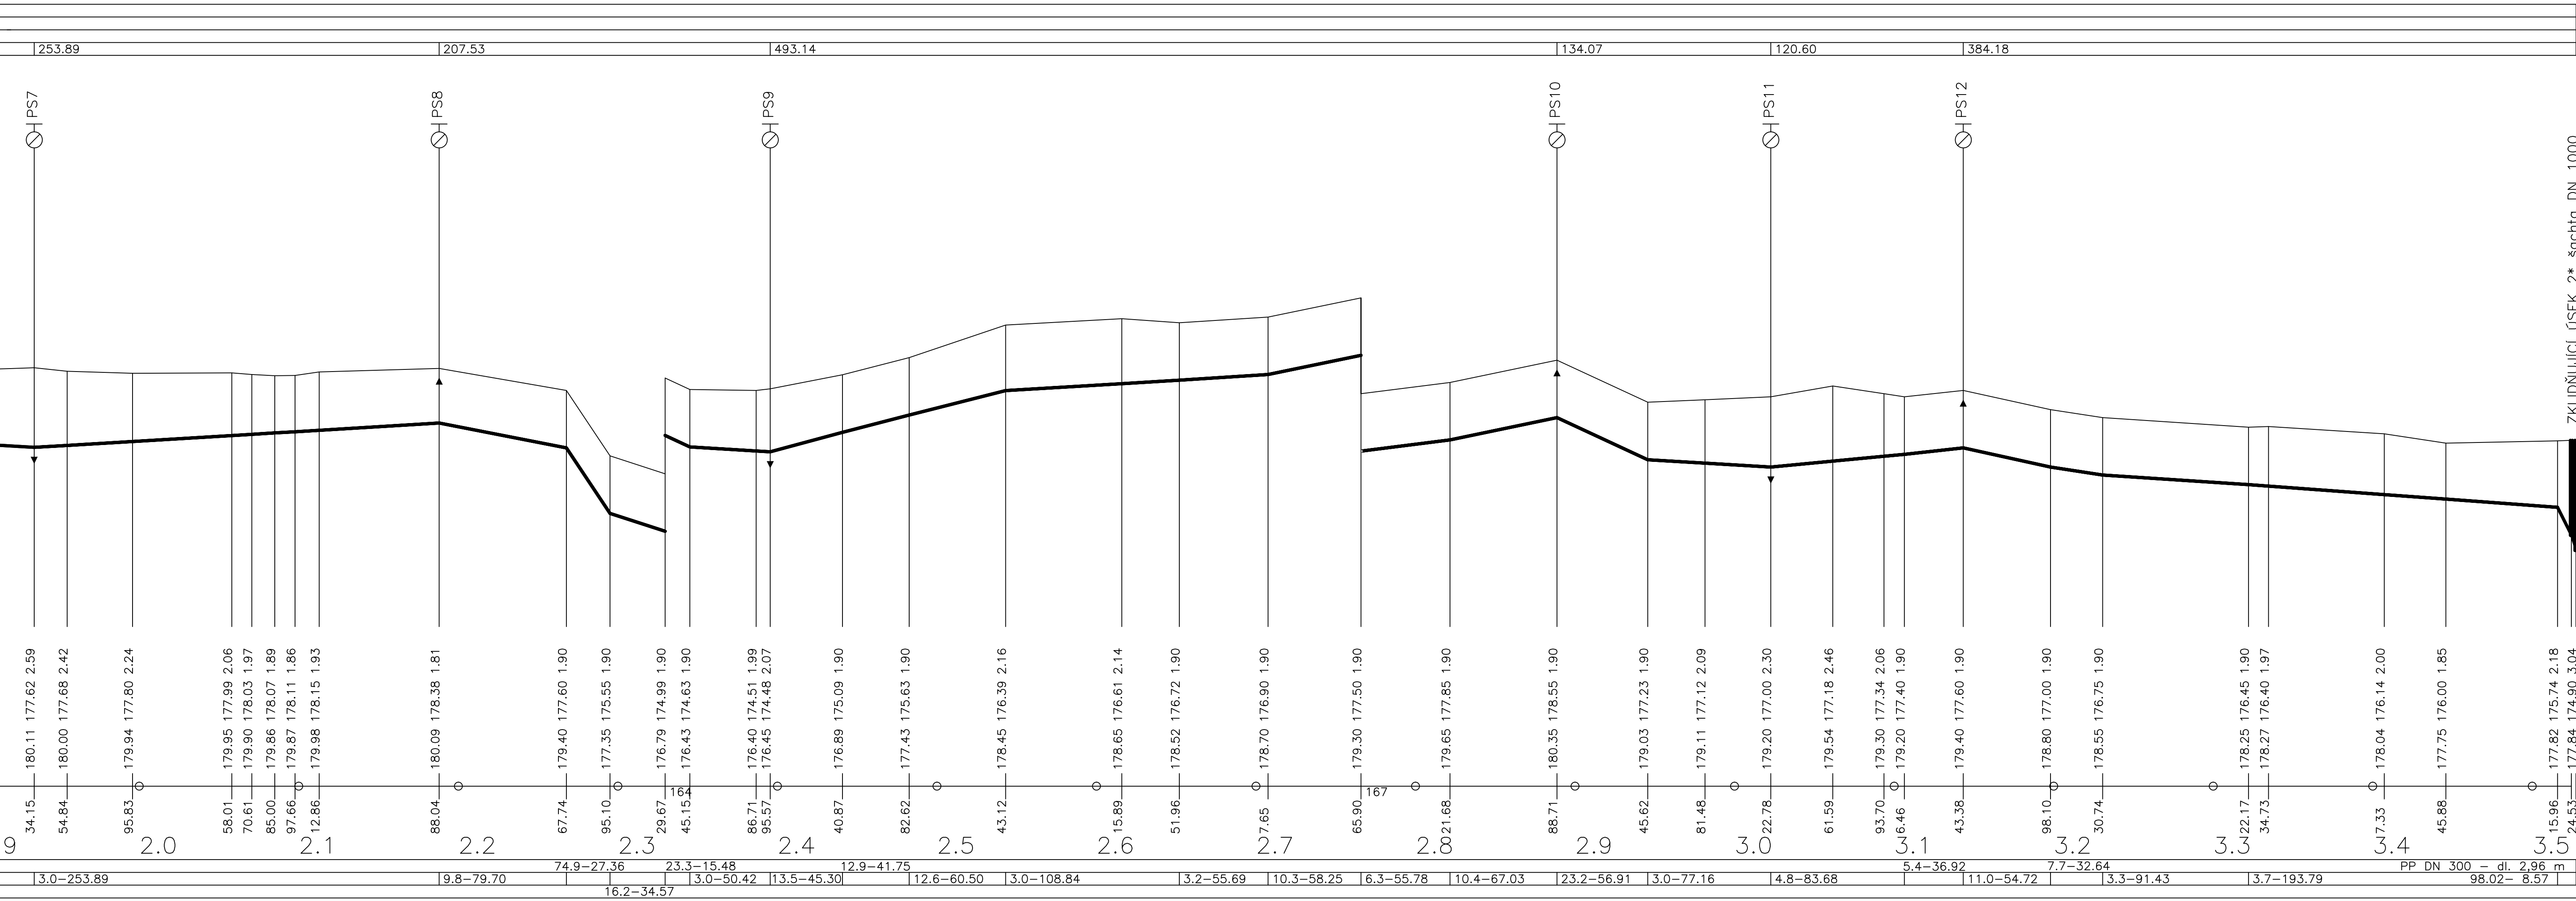


ÚZEMÍ OBCE
POVRCH ÚZEMÍ
ČÍSLO PARCELNÍ
VZDÁL. OBJEKTŮ A SMĚR. LOMŮ

Lysá nad Labem – Byšičky			
rostlý terén			
cesta – nezepevněná			
145.71	1431.98	1275.34	1291.77
		1208.52	1347.44
		1233.39	

MĚŘÍTKA 1:2000/100
ŘAD SP HDPE 90/8,2

napojení na projektovaný řad S1

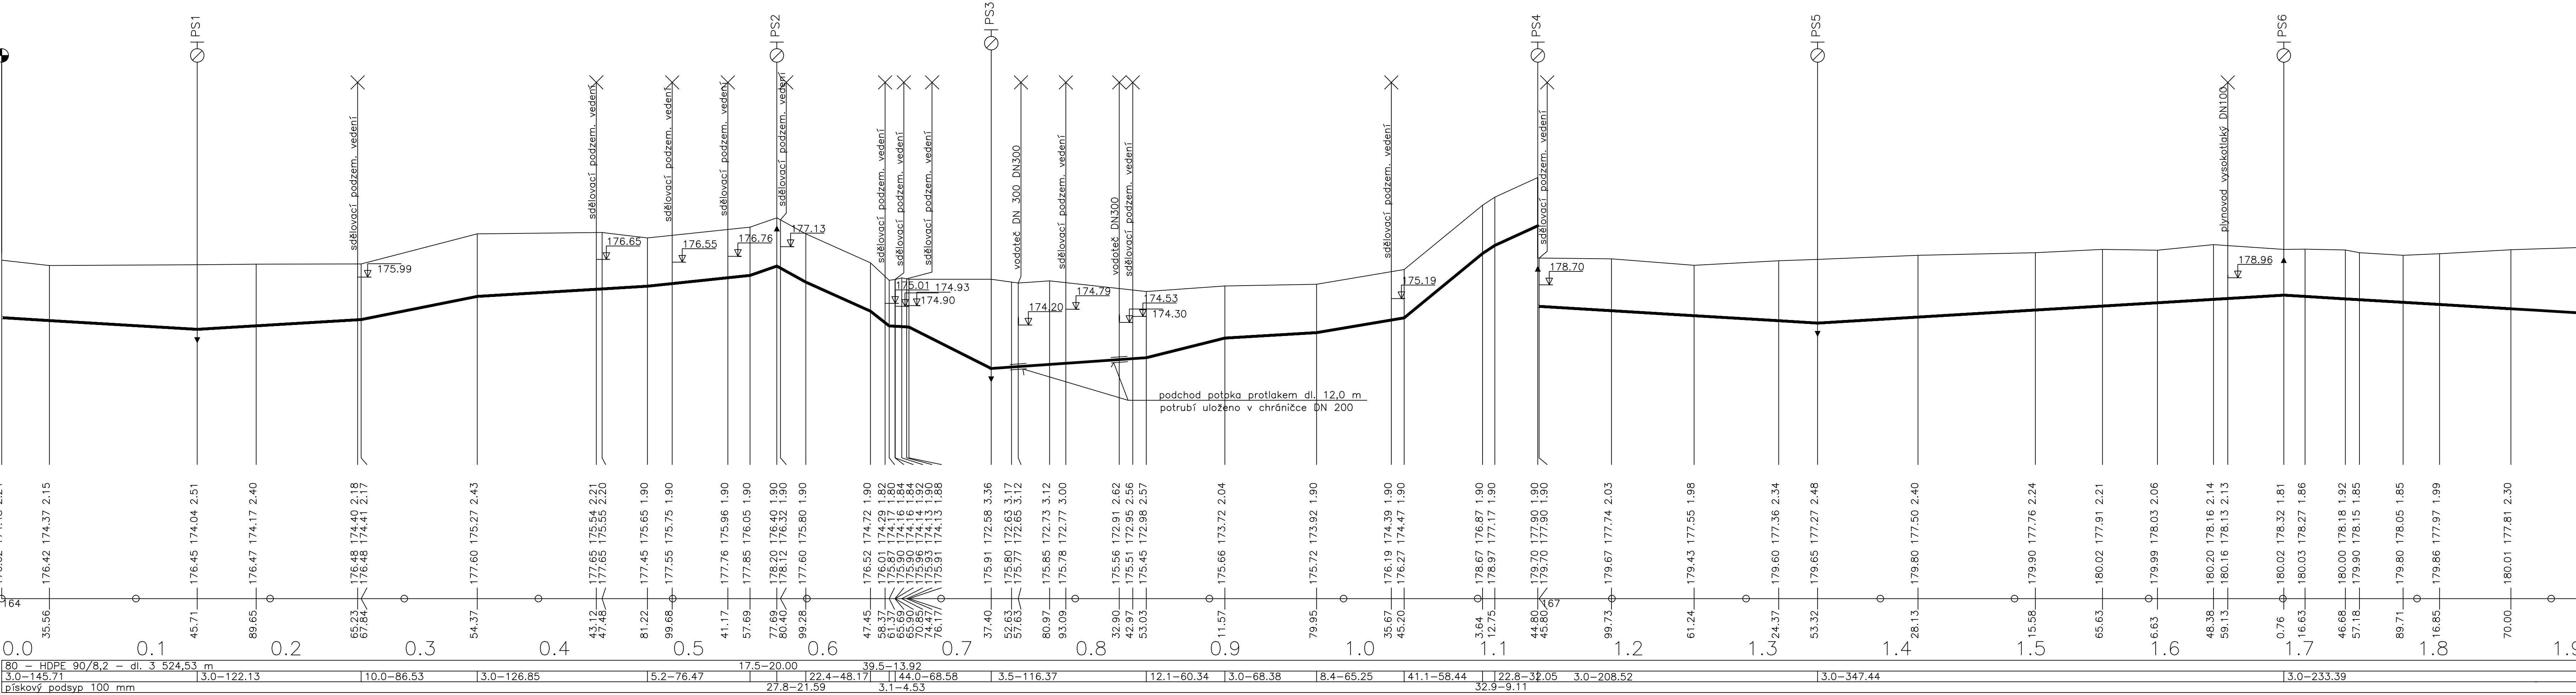

ZKLIDŇUJÍCÍ ÚSEK 2* šachta DN 1000

Investor: Město Lysá nad Labem Husovo nám. 23, 289 22 Lysá n/L	Odpovědný projektant: Ing. Vítězslav Hansl	Stupeň: DPS	Datum: 01/2017
Název díla: BYŠIČKY – KANALIZACE SPLAŠKOVÁ TLAKOVÁ A VODOVOD			
Název části díla: SPLAŠKOVÁ KANALIZACE	D.1.2		
Název přílohy: PODÉLNÝ PROFIL ŘADU SPLAŠ.KANALIZACE "SP"	010	Měřítko: 1:2000/100	