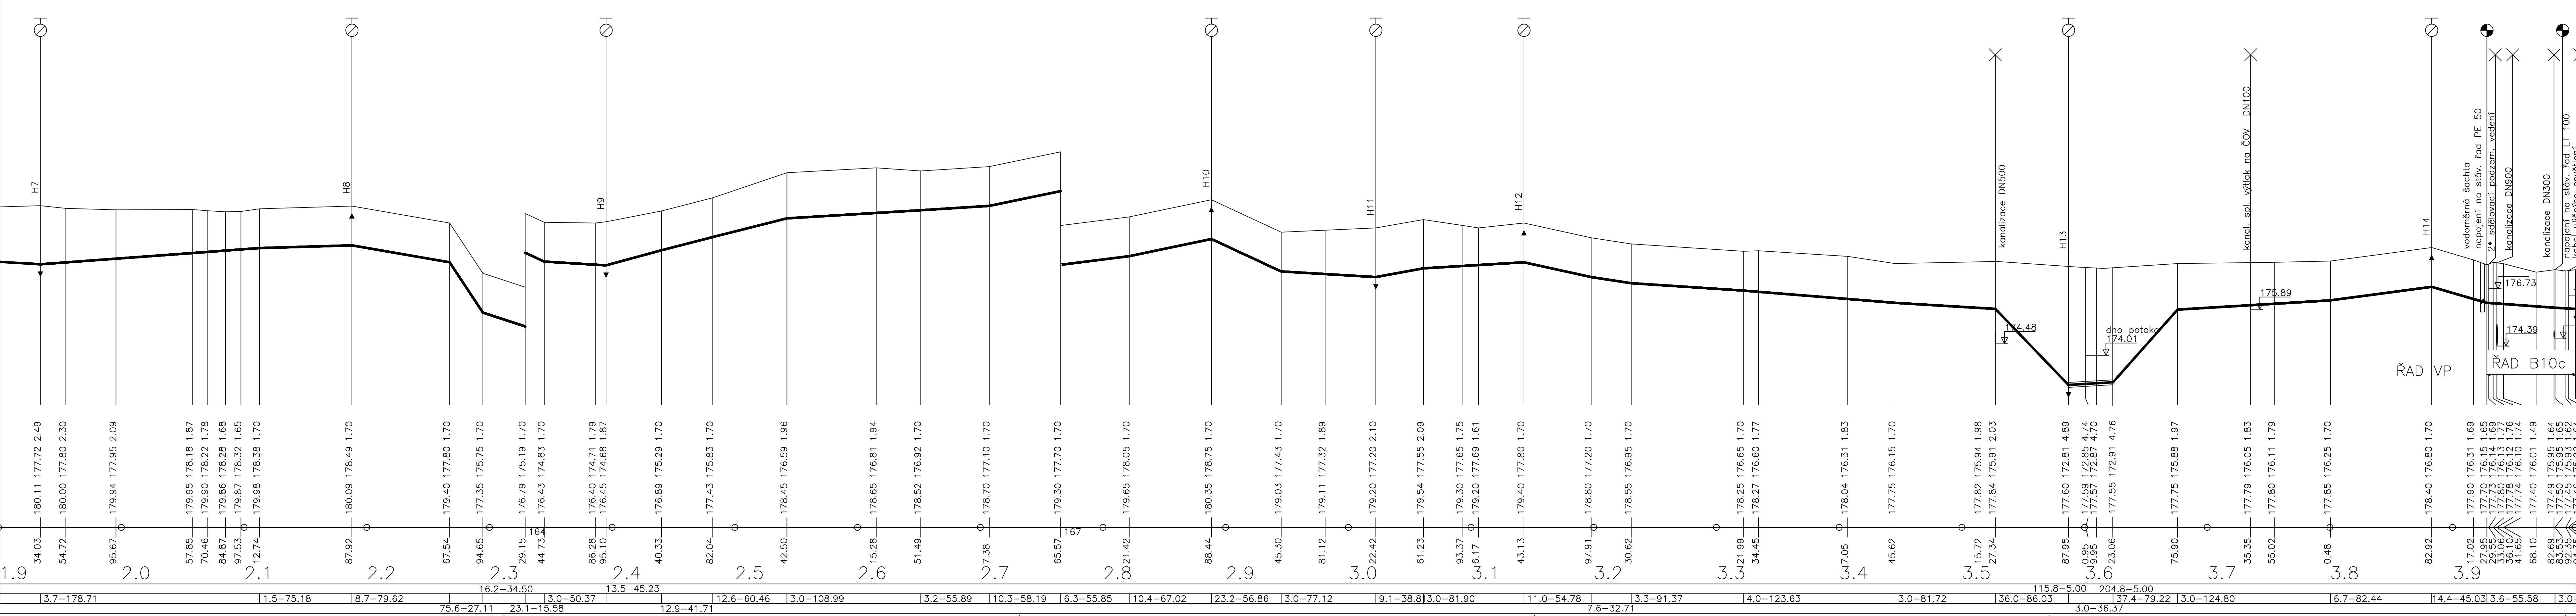


[illegible][illegible]

Investor: Město Lysá nad Labem Husovo nám. 23, 289 22 Lysá n/L	Opořovací projektant: Ing. Vítězslav Honsl	Stupeň: DPS	Datum: 01/2017
Název díla: BYŠICKÝ – KANALIZACE SPĚŠKOVÁ TLAKOVÁ A VODOVOD			
Název části díla: VODOVOD			D.2.2
Název přílohy: PODELNÝ PROFIL VOD. ŘÁDU "VP" A "B10c"	009	Měřítka: 1:2000/1:10	