


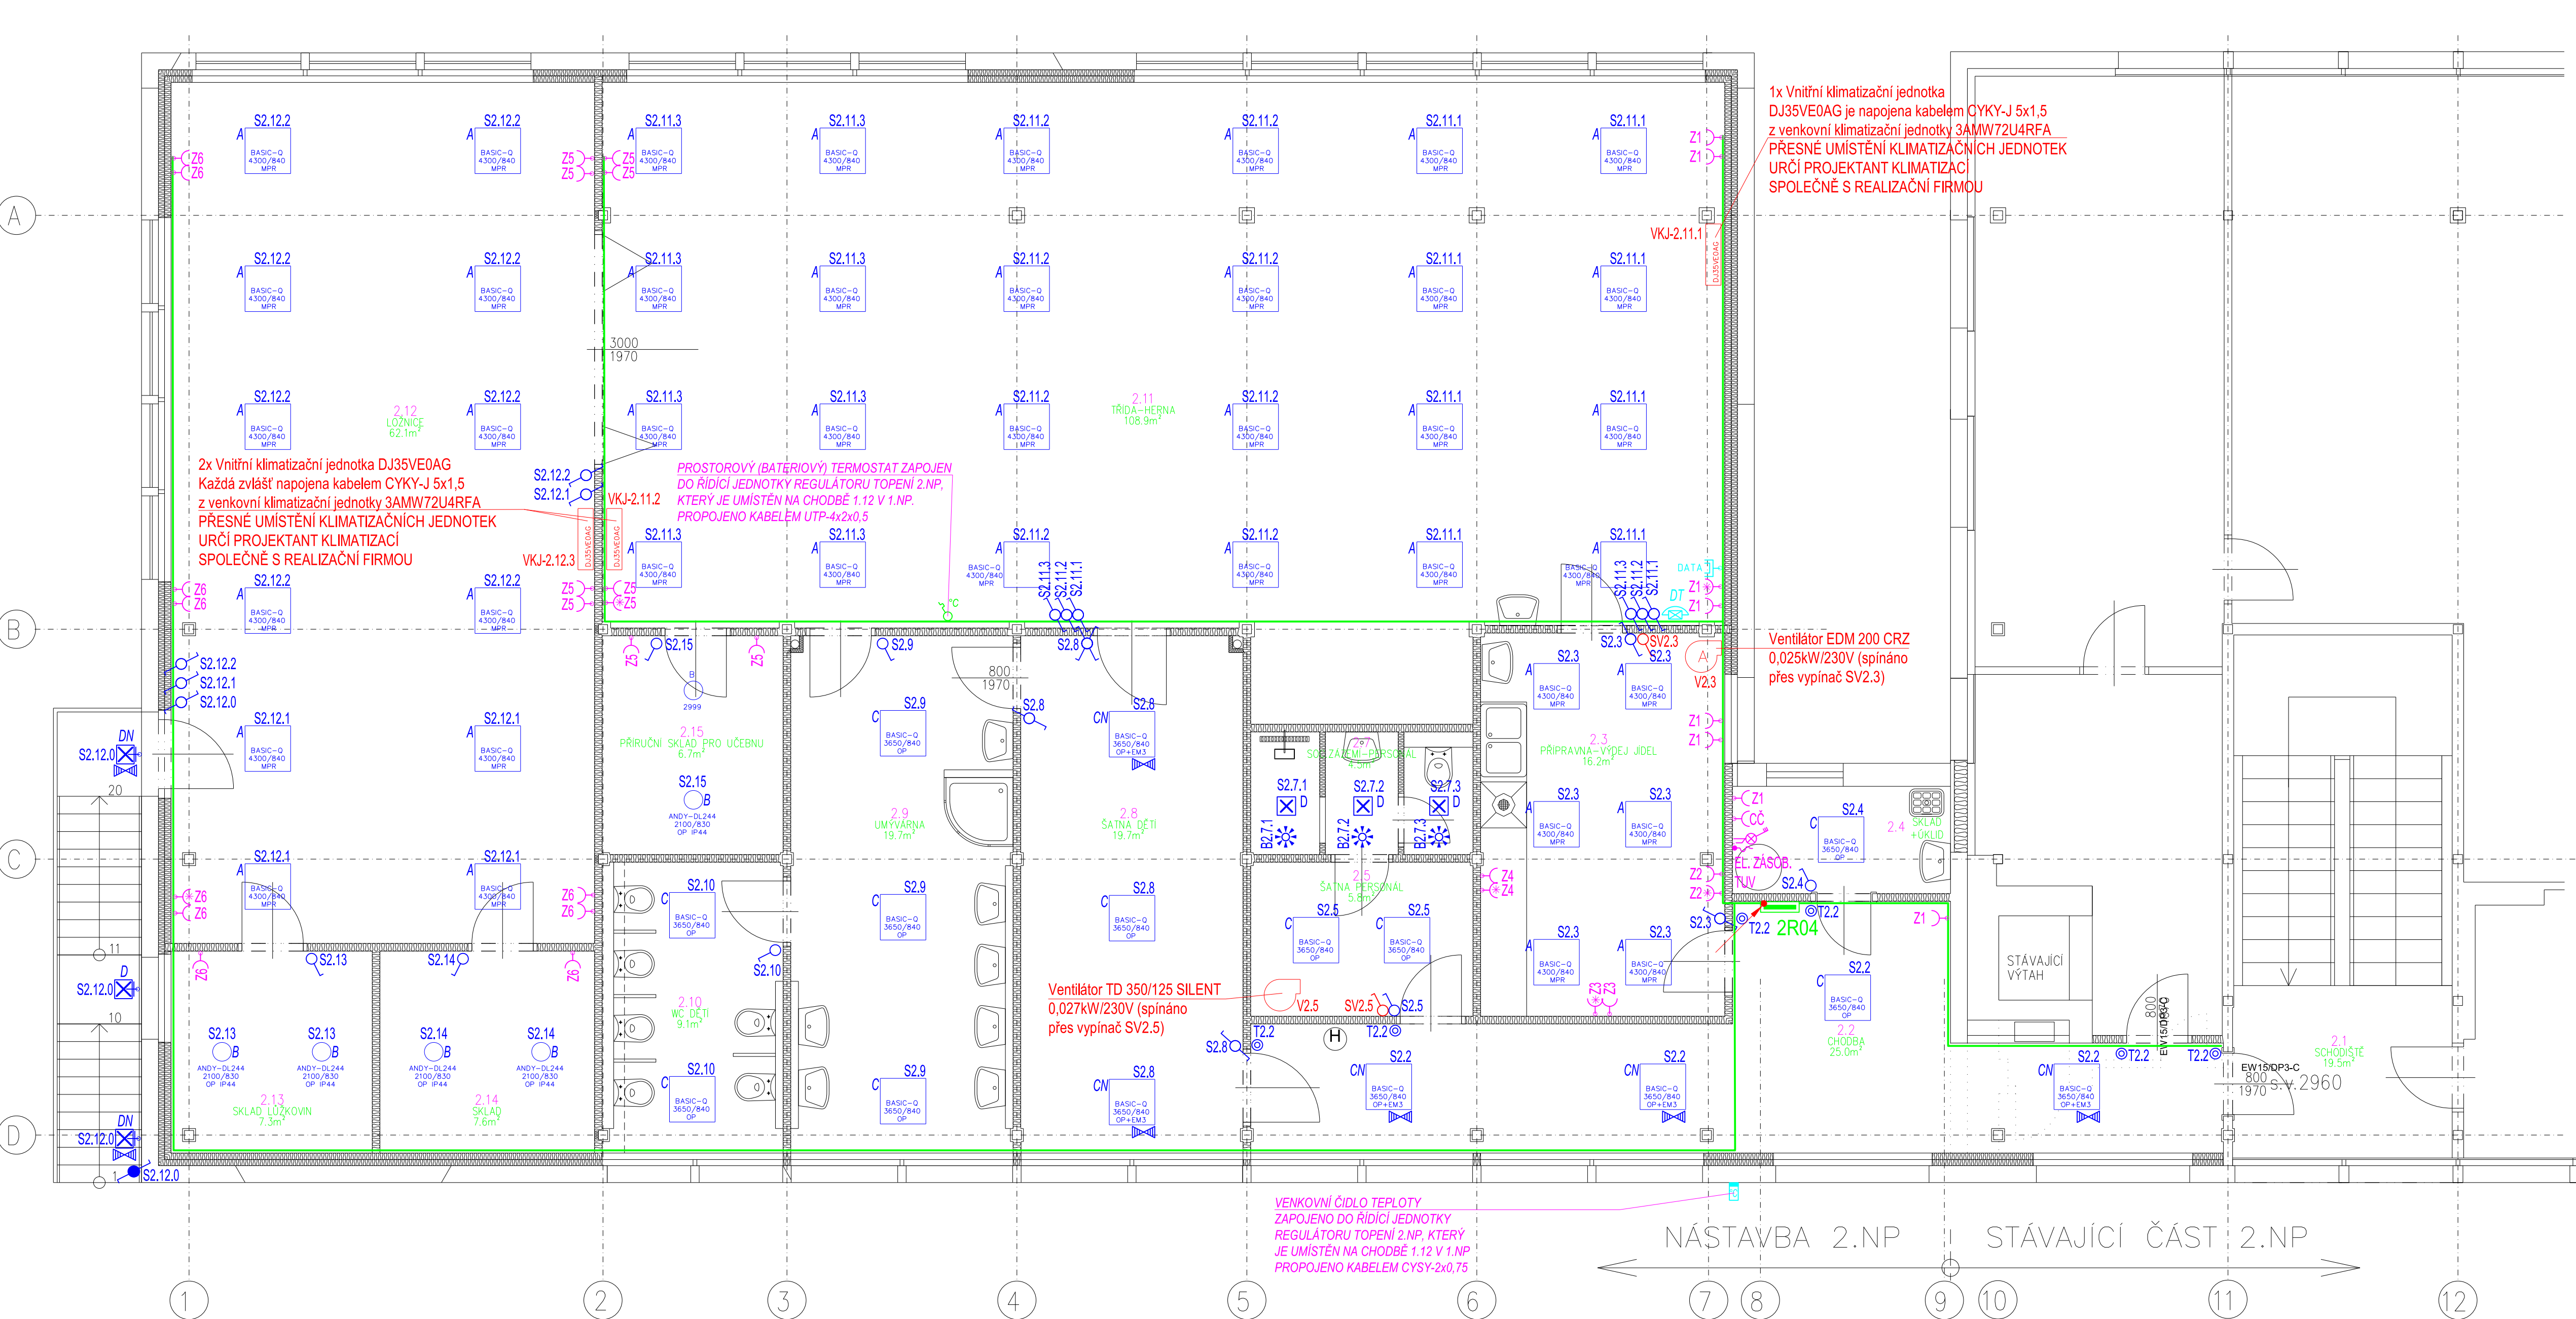

Legenda :

- hlavní kábelové trasy
- světelné obvody
- zásuvkové obvody
- spínač f.e.1, IP44
- spínač f.e.1, IP20
- spínač f.e.5, IP20
- spínač f.e.6, IP20
- spínač f.e.7, IP20
- domovní zásuvka 16A/230V, IP20
- domovní dvojzásuvka 2x16A/230V, IP20
- venkovní zásuvka 16A/230V, IP44
- komunikační zásuvka TV+R+SAT
- datová zásuvka 2xRJ45

Tabulka místností

Číslo	Jméno	Plocha
2.1	SCHODIŠTĚ	19,45
2.2	CHODBA	25,0
2.3	PŘÍPRAVNA-VÝDEJ JIDEL	16,2
2.4	SKLAD + ÚKLID	3,89
2.5	ŠATNA PERSONÁL	5,83
2.7	SOC.ZÁZEMÍ-PERSONÁL	4,53
2.8	ŠATNA DĚTI	19,69
2.9	UMÝVÁRNA	19,66
2.10	WC DĚTI	9,09
2.11	TRÍDA-HERNA	108,9
2.12	LOŽNICE	62,1
2.13	SKLAD LŮŽKOVIN	7,3
2.14	SKLAD	7,6
2.15	PŘÍRUČNÍ SKLAD PRO UČEBNU	6,69

- LEGENDA SVÍTIDEL**
- A BASIC-Q 4300/840 MPR, 1x 36 W, 4300 lm, Ra 80, 4000K
 - B ANDY-DL244 2100/830 OP IP44, 1x 20 W, 1960 lm, Ra 80, 3000K
 - C BASIC-Q 3650/840 OP, 1x 34 W, 3650 lm, Ra 80, 4000K
 - CN BASIC-Q 3650/840 OP, 1x 34 W, 3650 lm, Ra 80, 4000K +EM3
 - D LINEA SQUARE, 2500/840, 330/330, IP54, 16W (63351)
 - DN LINEA SQUARE, 2500/840, 330/330, IP54, 16W S NOUZOVÝM ZDROJEM 1hod.(63359)

1NPE - 50Hz, 230V/ITN-S
3NPE - 50Hz, 400V/ITN-S
OCHRANA PŘED ÚRAZEM EL. PROUDEM: (ČSN 33 2000-4-41 ed.3)
AUTOMATICKÝM ODPOJENÍM OD ZDROJE V SÍTI TN-S ČL. 411,
DVOJITÁ NEBO ZESÍLENÁ IZOLACE ČL. 412
AVPŘOSTŘEDÍ :
- V MÍSTNOSTECH DOMU - PROSTORY NORMÁLNÍ.
- PROSTORY S VANOU NEBO SPRCHOU - ZÓNY 0 AŽ 3
PODLE ČSN 33 2000-7-701
BVYUŽITÍ: BA1, BC2, BD1, BE1,
CKONSTRUKCE - CA1.

Projektant - autoriz. osoba:	Miroslav Kvintus	Vypracoval:	Stanislav Jeřábek
Stavebník:	Město Třebenice, Paříkovo náměstí čp. 1, 411 13 Třebenice		
Akce:	NÁSTAVBA 2.NP JV KŘÍDLO OBJEKTU Č.P.499 TŘEBENICE - MATEŘSKÁ ŠKOLA		
Príloha:	ELEKTROINSTALACE		

ŠINFELT s.r.o.
ELEKTRICKÁ ZAŘÍZENÍ
ŠINFELT s.r.o.
Křetovická 208
41301 Rounnice nad Labem
E-mail: intera@sinfelt.cz
www.sinfelt.cz

Druh dok.	DSP
Číslo zak.	230903
Formát	4x4
Datum:	9/2023
Profese:	elektro
Měřítko:	1:50

Čís. výkresu: **D.1.4.4-1**