


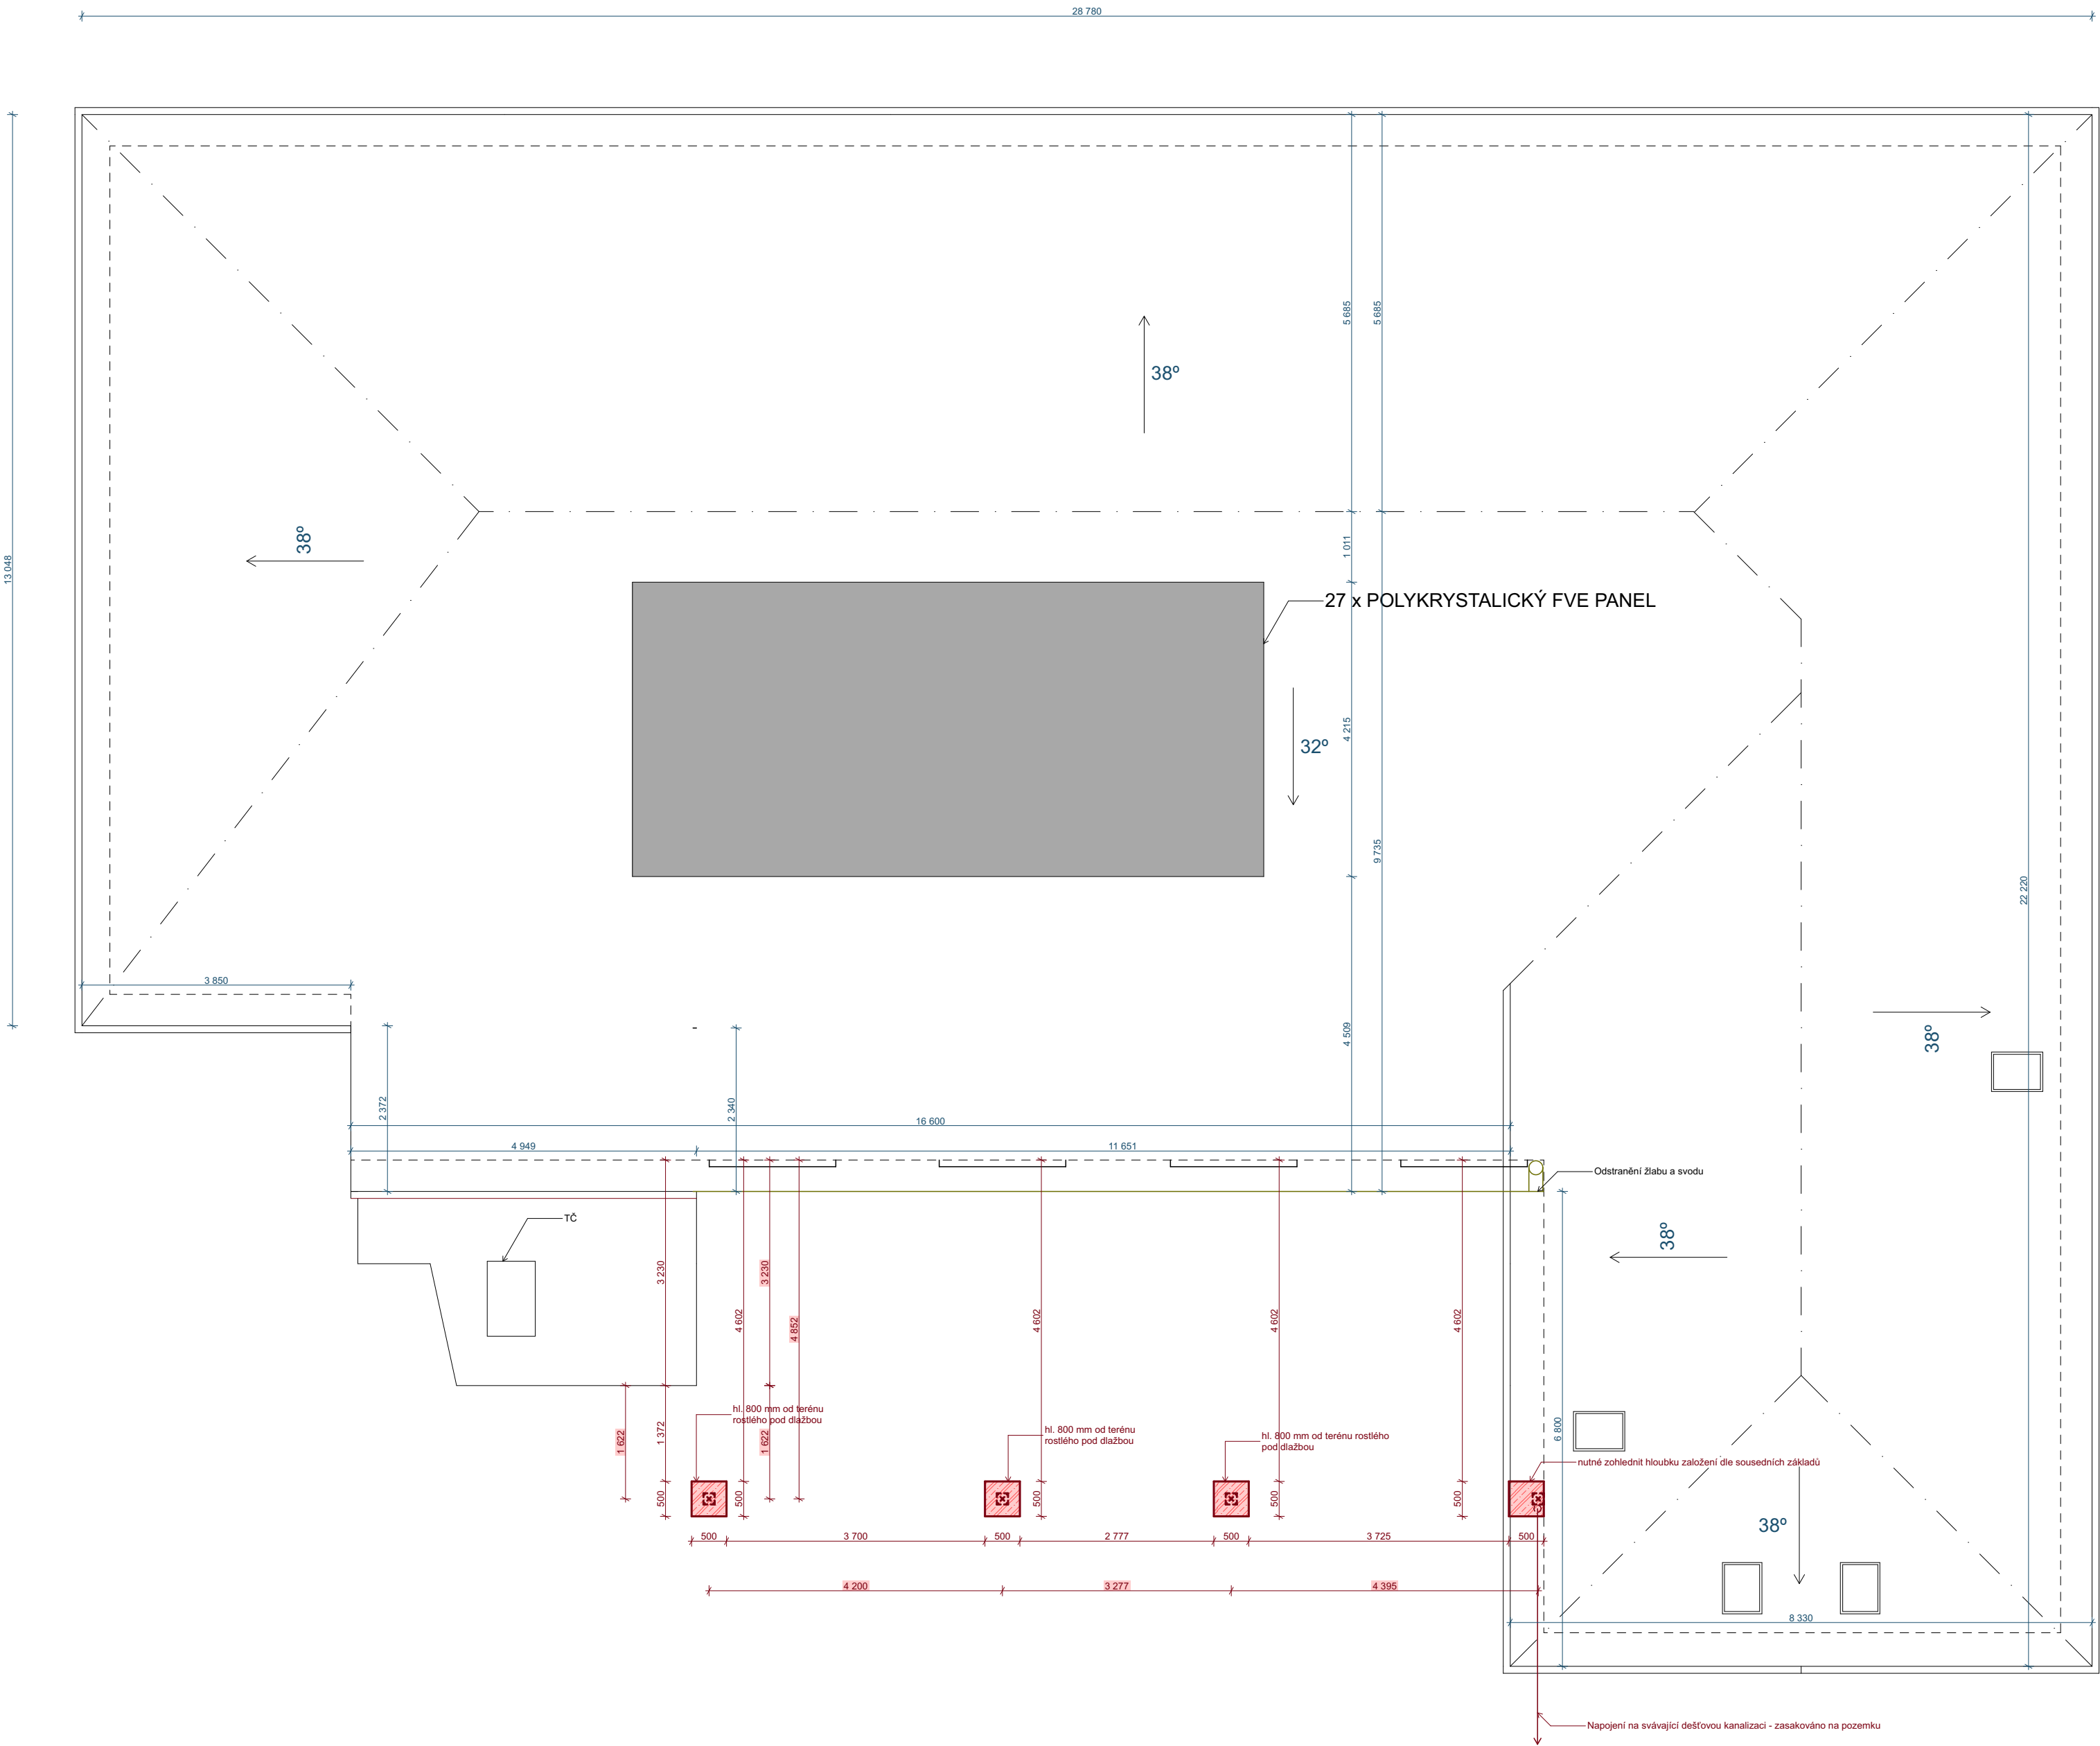

LEGENDA

- Beton - C16/20
- Štěrkový podsyp a štěrk frakce dle skladby
- Rostlý terén
- Zásypy z vytěžené zeminy, hutněné na požadovanou hodnotu

POZNÁMKA
* ZAKLADOVÁ SPÁRA BUDE PROVEDENA DO HLOUBKY MINIMÁLNĚ 800MM POD ROSTLÝ TERÉN - **nutné provést revizi dle hloubky základů sousedních staveb**
* ZAKLADOVÉ KONSTRUKCE BUDOU PROVEDENE Z BETONU PROSTĚHO TR C16/20 (XCO)
* PŘED BETONÁŽÍ ZAKLADŮ JE TŘEBA PROVEST VŠECHNY STAVEBNÍ ÚPRAVY V KONSTRUKCI
* VZHLEDEM V TYPU ZAKLADOVÉ ZEMINY JE NUTNĚ CHRANIT ZAKLADOVOU SPÁRU A VYKOP ZAKLADOVÝCH PASŮ PŘED DEŠTĚM, SNĚHEM A MRAZEM

LEGENDA NAVRHOVANÝCH ÚPRAV

- STÁVAJÍCÍ KONSTRUKCE
- NAVRHOVANÉ KONSTRUKCE

Veškeré výrobní rozměry je nutné přeměřit a oměřit před objednáním na stavbě.

Jelikož se jedná o přestavbu bude nutné po odstranění stávajících konstrukcí a jednotlivých částí zhodnotit aktuální stav a vhodnost navrženého řešení dodavatelem stavebních prací. Dodavatelem stavebních prací bude zpracováno stavebně - konstrukční řešení pro střešní konstrukci. Před zpracováním stavebně - konstrukčního řešení zhotovitel stavebních prací provede stavebně - technický průzkum stávajících konstrukcí. Na základě výsledků stavebně - technického průzkumu a následného vyhotovení stavebně - konstrukčního řešení bude navržen další postup stavebních prací odpovědným statikem. Dále je nutné doložit statický posudek pro ověření nosných konstrukcí a prováděcí dokumentaci.

Přesné řešení bude vycházet ze statického výpočtu.

Kótováno ve výrobních rozměrech bez povrchových úprav.

Konstrukce, systém nebo jednotlivé subsystémy budou provedeny podle technických a technologických listů a postupů výrobce. Budou vždy použity certifikované systémy nebo materiály. Při použití jiných materiálů musí být prokázáno výrobcem, že materiály lze kombinovat a zabudovávat. Finální povrchové úpravy budou vyzorkovány a předloženy architektovi a investorovi k odsouhlasení.

Před začátkem stavebních prací je nutné provést ověření všech rozměrů, aby odpovídaly skutečnosti.

Obec: Starý Mátěřov [575739]
Okres: Pardubice
Katastrální území: Starý Mátěřov [755079]
Parcelní číslo: p.č.st. 46

Souřadnicový systém: JTSK
Výškový systém: Balt po vyrovnání
±0,000 = 1. nadzemní podlaží



04			
03			
02			
01			
změna	popis vydání, změny	vypracoval	datum

Generální projektant stavby : IPOKa, s.r.o., Blanky Waleské 558, 281 02 Cerhenice IČO: 078 37 071 tel: +420 721 774 010 email: info@ipoka.cz			 inženýrská, projektová a obchodní kancelář	
ZPRACOVATEL ČÁSTI PROJEKTU :				
VYPRACOVAL	ZODPOVĚDNÝ PROJEKTANT	HLAVNÍ PROJEKTANT		
Šimon Dvořák	Ing. Josef Novák	Martin Havlíček		
INVESTOR Obec Starý Mátěřov, Starý Mátěřov 38, 530 02, Starý Mátěřov			ZAK. ČÍSLO	
STAVBA Stavební úpravy střešní konstrukce s vybudováním konstrukce pro uložení FVE panelů Starý Mátěřov 34. k.ú, Starý Mátěřov, (755079)			STUPEŇ PD	Studie
			FORMÁT	
OBJEKT			MĚŘÍTKO	1:50, 1:75
ČÁST	Situační výkresy		V.Č.	KOPIE
OBSAH	Půdorys základů		D.1.1.2.1.1	