



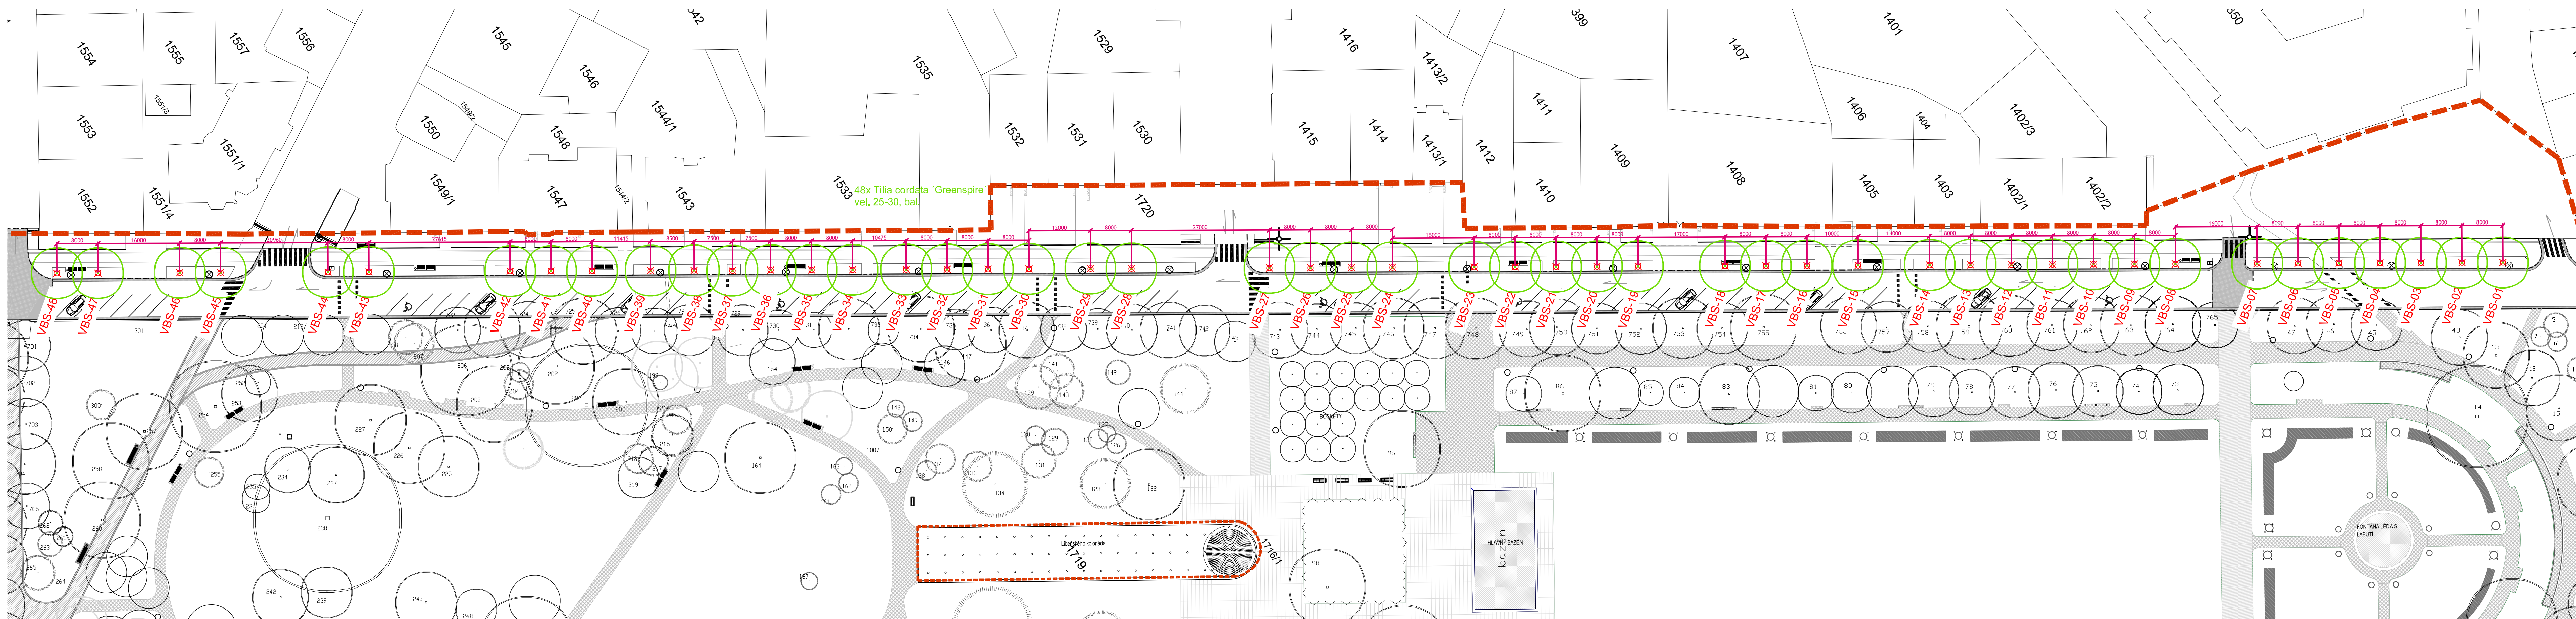

VÝTVŮČOVACÍ BODY - VBS			
VBS-01	1042793.2391	692226.5760	
VBS-02	1042799.8754	692231.0437	
VBS-03	1042806.5116	692235.5114	
VBS-04	1042813.1478	692239.9792	
VBS-05	1042819.7841	692244.4469	
VBS-06	1042826.4203	692248.9146	
VBS-07	1042833.0665	692253.3823	
VBS-08	1042846.3290	692262.3177	
VBS-09	1042852.9653	692266.7854	
VBS-10	1042859.6015	692271.2531	
VBS-11	1042866.2377	692275.7208	
VBS-12	1042872.8740	692280.1885	
VBS-13	1042879.5102	692284.6562	
VBS-14	1042886.1464	692289.1239	
VBS-15	1042897.7598	692293.5424	
VBS-16	1042906.0654	692302.5270	
VBS-17	1042912.6914	692306.9947	
VBS-18	1042919.3276	692311.4624	
VBS-19	1042933.4292	692320.9569	
VBS-20	1042940.0654	692325.4246	
VBS-21	1042946.7017	692329.8923	
VBS-22	1042953.3379	692334.3600	
VBS-23	1042959.9742	692338.8277	
VBS-24	1042973.2467	692347.7630	
VBS-25	1042979.8829	692352.2307	
VBS-26	1042986.5151	692356.6984	
VBS-27	1042993.1554	692361.1662	
VBS-28	1043015.5519	692376.2461	
VBS-29	1043022.1685	692380.7428	
VBS-30	1043032.1436	692387.4134	
VBS-31	1043038.7799	692391.8811	
VBS-32	1043045.4161	692396.3488	
VBS-33	1043052.0623	692400.8165	
VBS-34	1043060.7426	692405.6632	
VBS-35	1043067.3763	692411.1347	
VBS-36	1043074.0100	692416.6062	
VBS-37	1043080.2738	692419.7308	
VBS-38	1043086.4433	692423.9956	
VBS-39	1043093.4928	692428.7445	
VBS-40	1043102.9601	692435.1183	
VBS-41	1043109.5964	692439.5960	
VBS-42	1043116.2326	692444.0537	
VBS-43	1043139.1529	692459.4551	
VBS-44	1043145.7892	692463.9228	
VBS-45	1043163.1768	692475.6279	
VBS-46	1043169.8131	692480.0956	
VBS-47	1043183.0884	692489.0267	
VBS-48	1043189.7614	692493.5070	

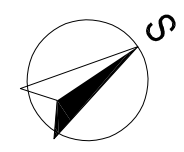

VEŠKERÁ VYTÝČENÍ MUSÍ ODSOUHLASIT V TERÉNU AUTORSKÝ DOHLED!!!
VYTÝČOVACÍ BODY JSOU POUZE ORIENTAČNÍ, AUTORSKÝ DOHLED SI
VYHRÁŽUJE PRÁVO VYTÝČENÍ ZMĚNIT ČI UPRAVIT!



**Spolufinancováno
Evropskou unií**



**MINISTERSTVO
PRO MÍSTNÍ
ROZVOJ ČR**

CENTRÁLNI LAZĚNSKÝ PARK PODĚBRADY
 Název projektu:
 CZ.04.02.02/02/0_04/0_0/0_0/0_0/0_0
 Název opavny:
 Číslo a název výzvy:

CENTRÁLNI LAZĚNSKÝ PARK PODĚBRADY
 CZ.04.02.02/02/0_04/0_0/0_0/0_0/0_0
 Název opavny:
 Číslo a název výzvy:

NÁZEV PROJEKTU: **CENTRÁLNI LAZĚNSKÝ PARK PODĚBRADY**
 ADAPTAČNÍ OBNOVA LÁZEŇSKÉ INFRASTRUKTURY V CENTRU MĚSTA PODĚBRADY

ETAPA 1 a ž 3

NÁZEV VÝKRESU: **Výřezový výkres**



Poděbrady
 Město Poděbrady
 290 01 Poděbrady

SPOLUPRÁVNÍK:
 New Visit s.r.o.
 Na Vyšehradě 155/96
 500 02 HRADCE KRÁLOVÉ
 www.newvisit.cz, info@newvisit.cz, tel: +420 481 103 103

DATA	STUPNĚ	HEŠTKO	FORMÁT
1	1	1	1

CELKOVÝ VÝSLEDK:
 C: 4