



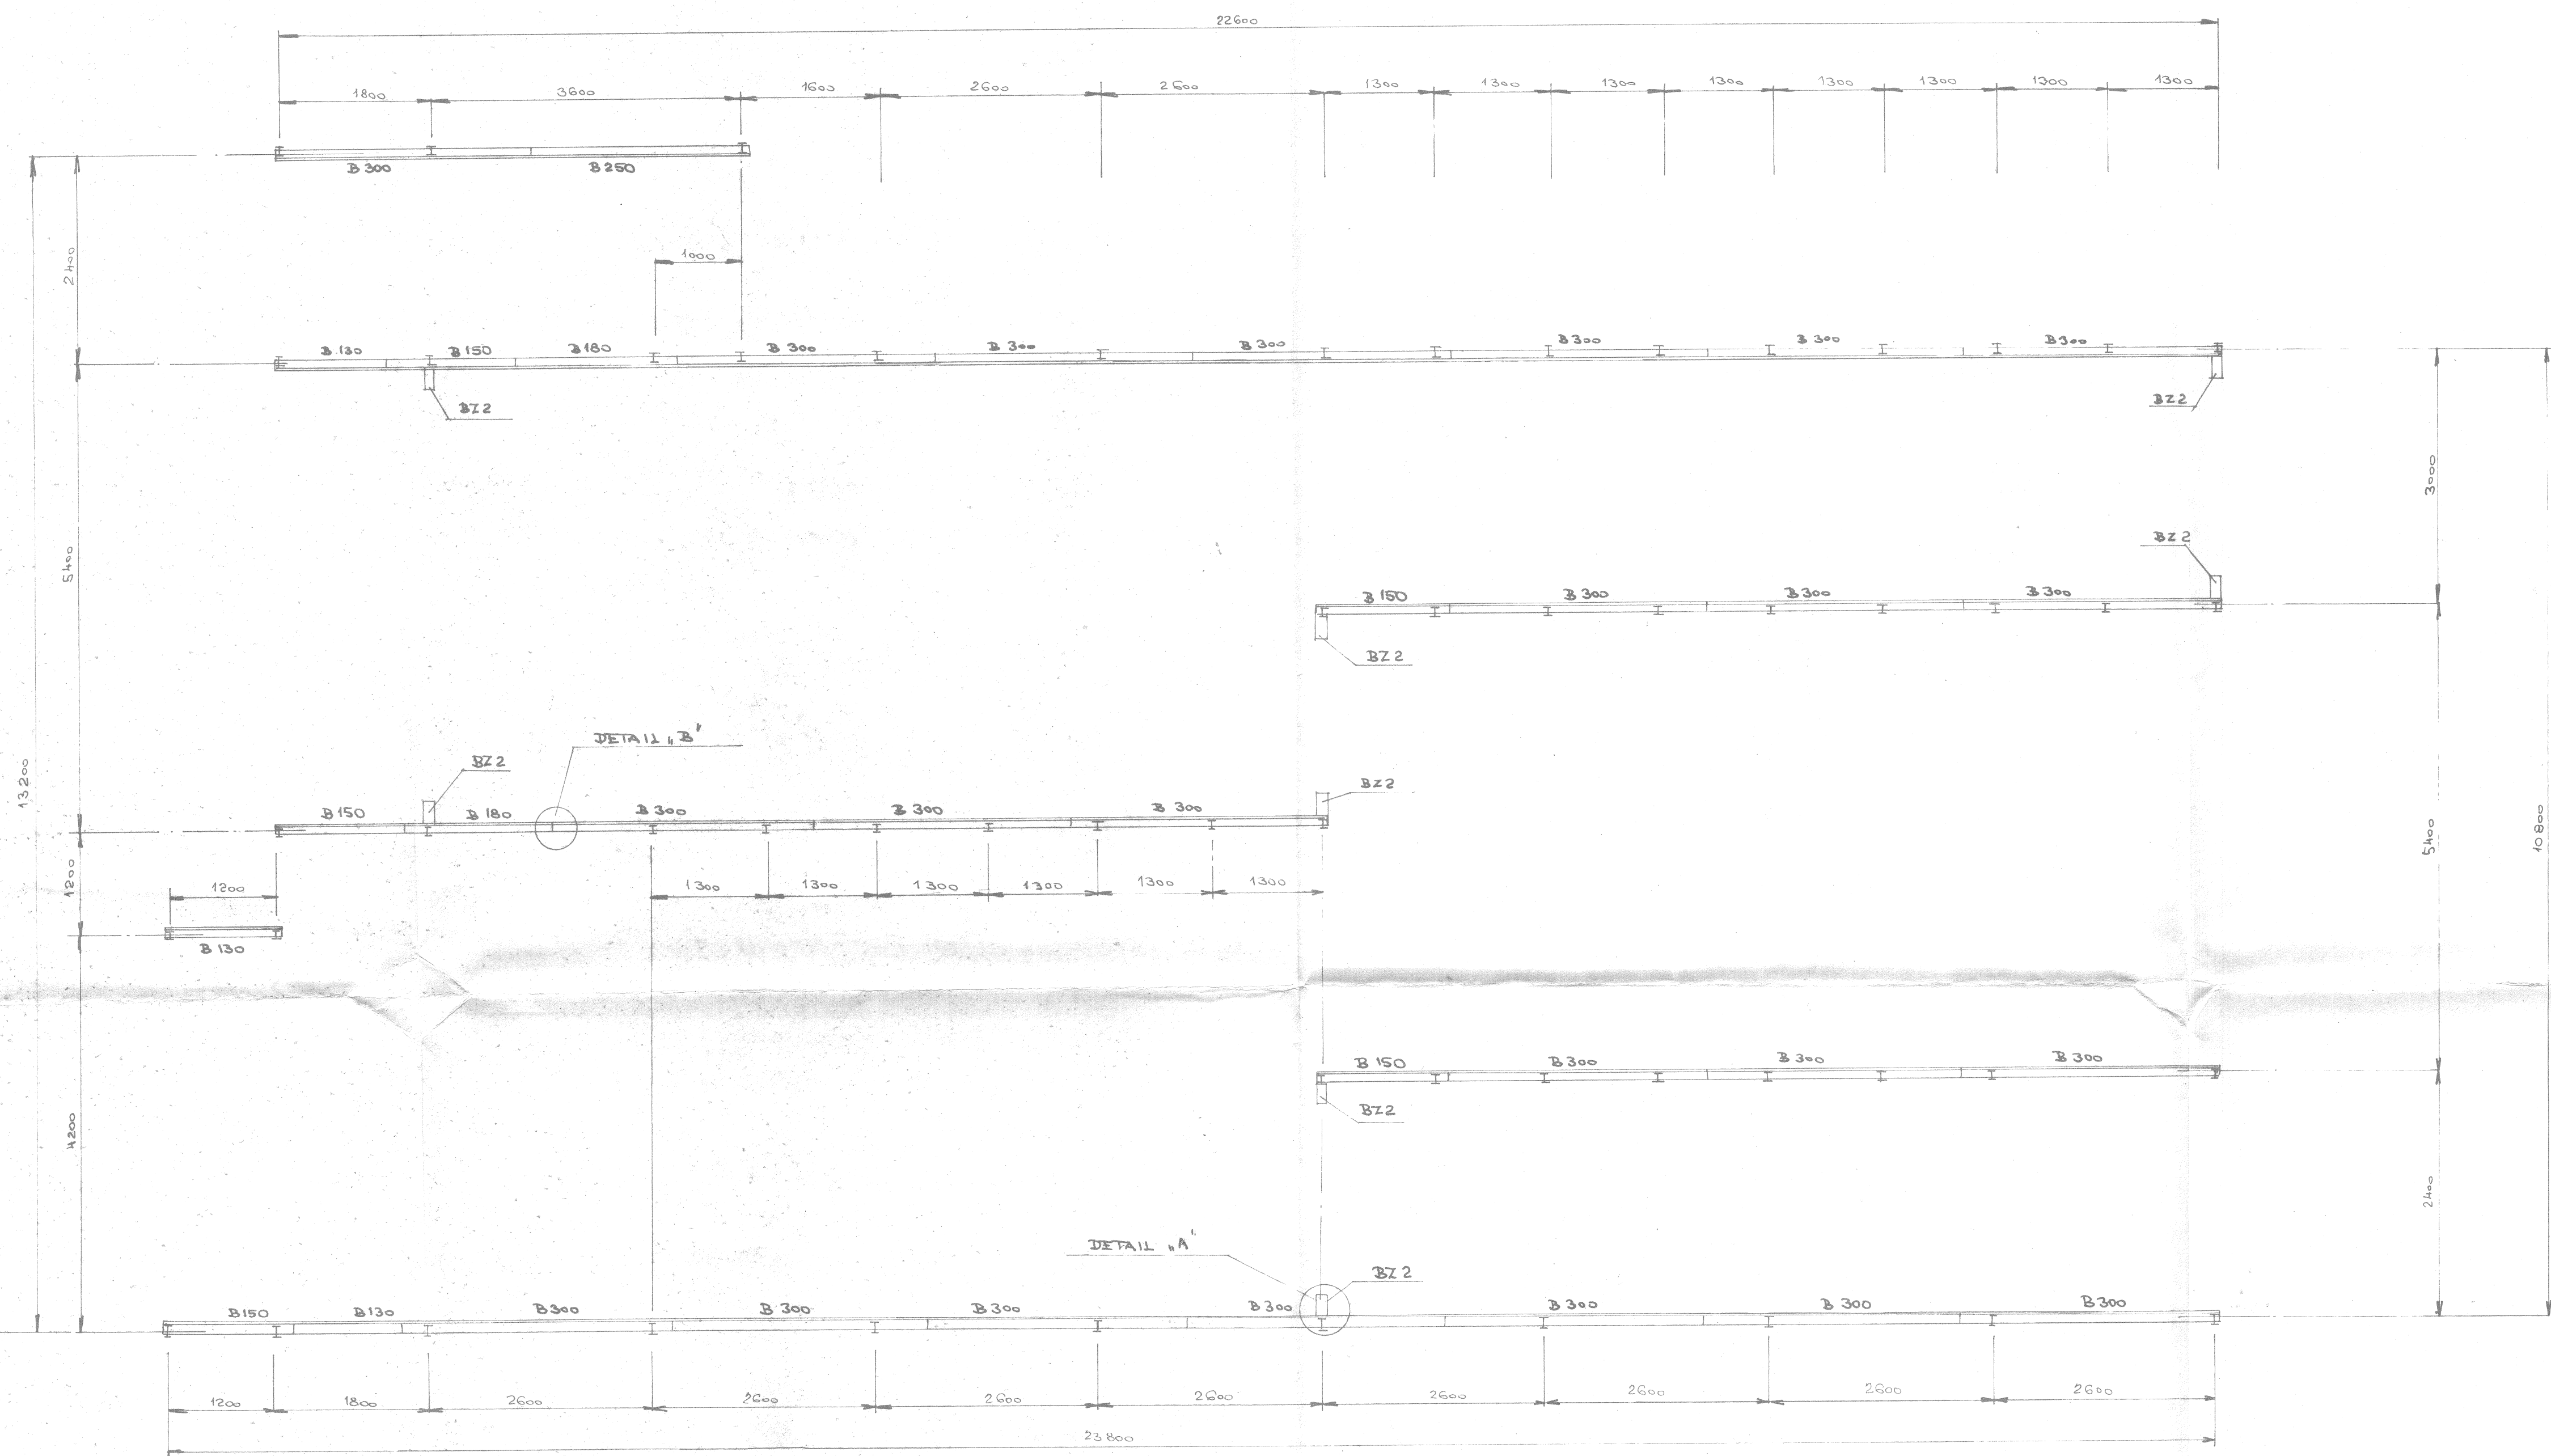


YAKIADOVE DESKY A UHELNÍKY PRÍSTŘEITNY NASTŘELOVACÍMI
HŘEBY DĚLKY 45 = 65 mm B VOZÍCI PODLOŽKOU TYPU „B“ 6 mm

DETAIL „A“ 1:5

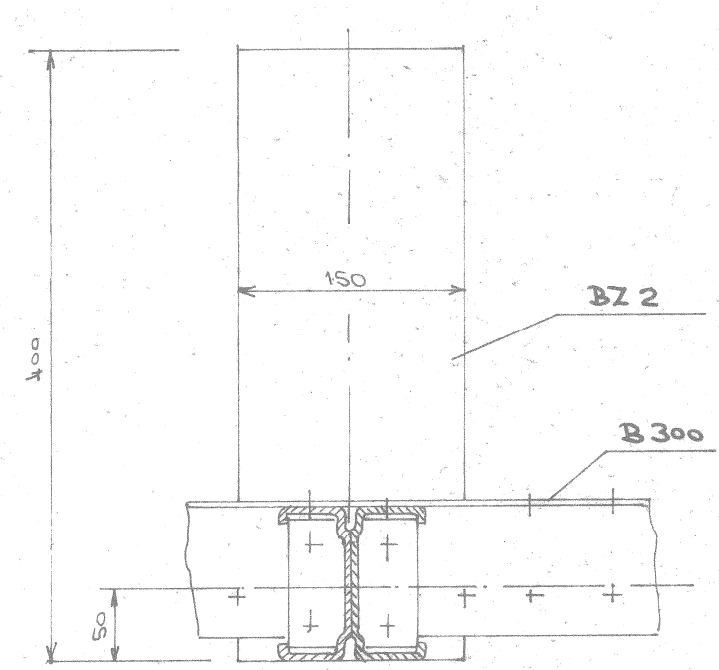

DETAIL „B“ 1:5

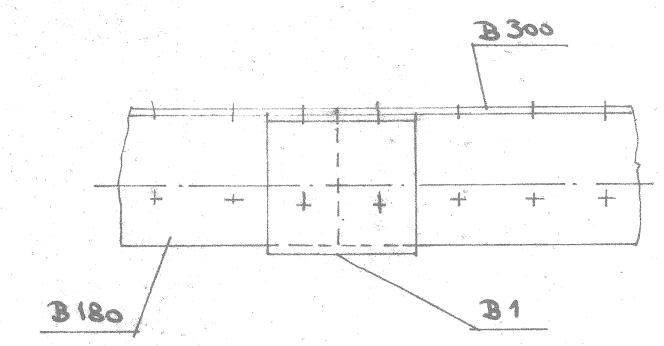

NÁZEV	KS	HMOTNOST (kg)		POZN.
		KS	Σ	
BZ 1	49	4,9	93,1	POD VŠEMI SLOUPY MIMO DESEK BZ 2
BZ 2	8	3,8	30,4	
B 1	27	0,145	3,915	PRO VŠECHNY SPOJE
B 300	23	4,63	106,49	
B 250	1	3,862	3,862	
B 180	2	2,273	4,546	
B 150	5	2,312	11,56	
B 130	3	2,005	6,015	
		Σ	259,888	

STAVBY VÝKRES

STROJNÝ VÝKRES

8 A4
8/76
P.D.
574/2

GRAMOTONOVÉ ZÁVODY HP LOŽENICE

GRAMOTONOVÉ ZÁVODY LOŽENICE

MATEŘSKÁ ŠKOLA

OBJEKT C1 - PAVILON „A“

OCEL. KONSTR.

KOTEVNÍ PLÁN

1:50
(1:5)

201