




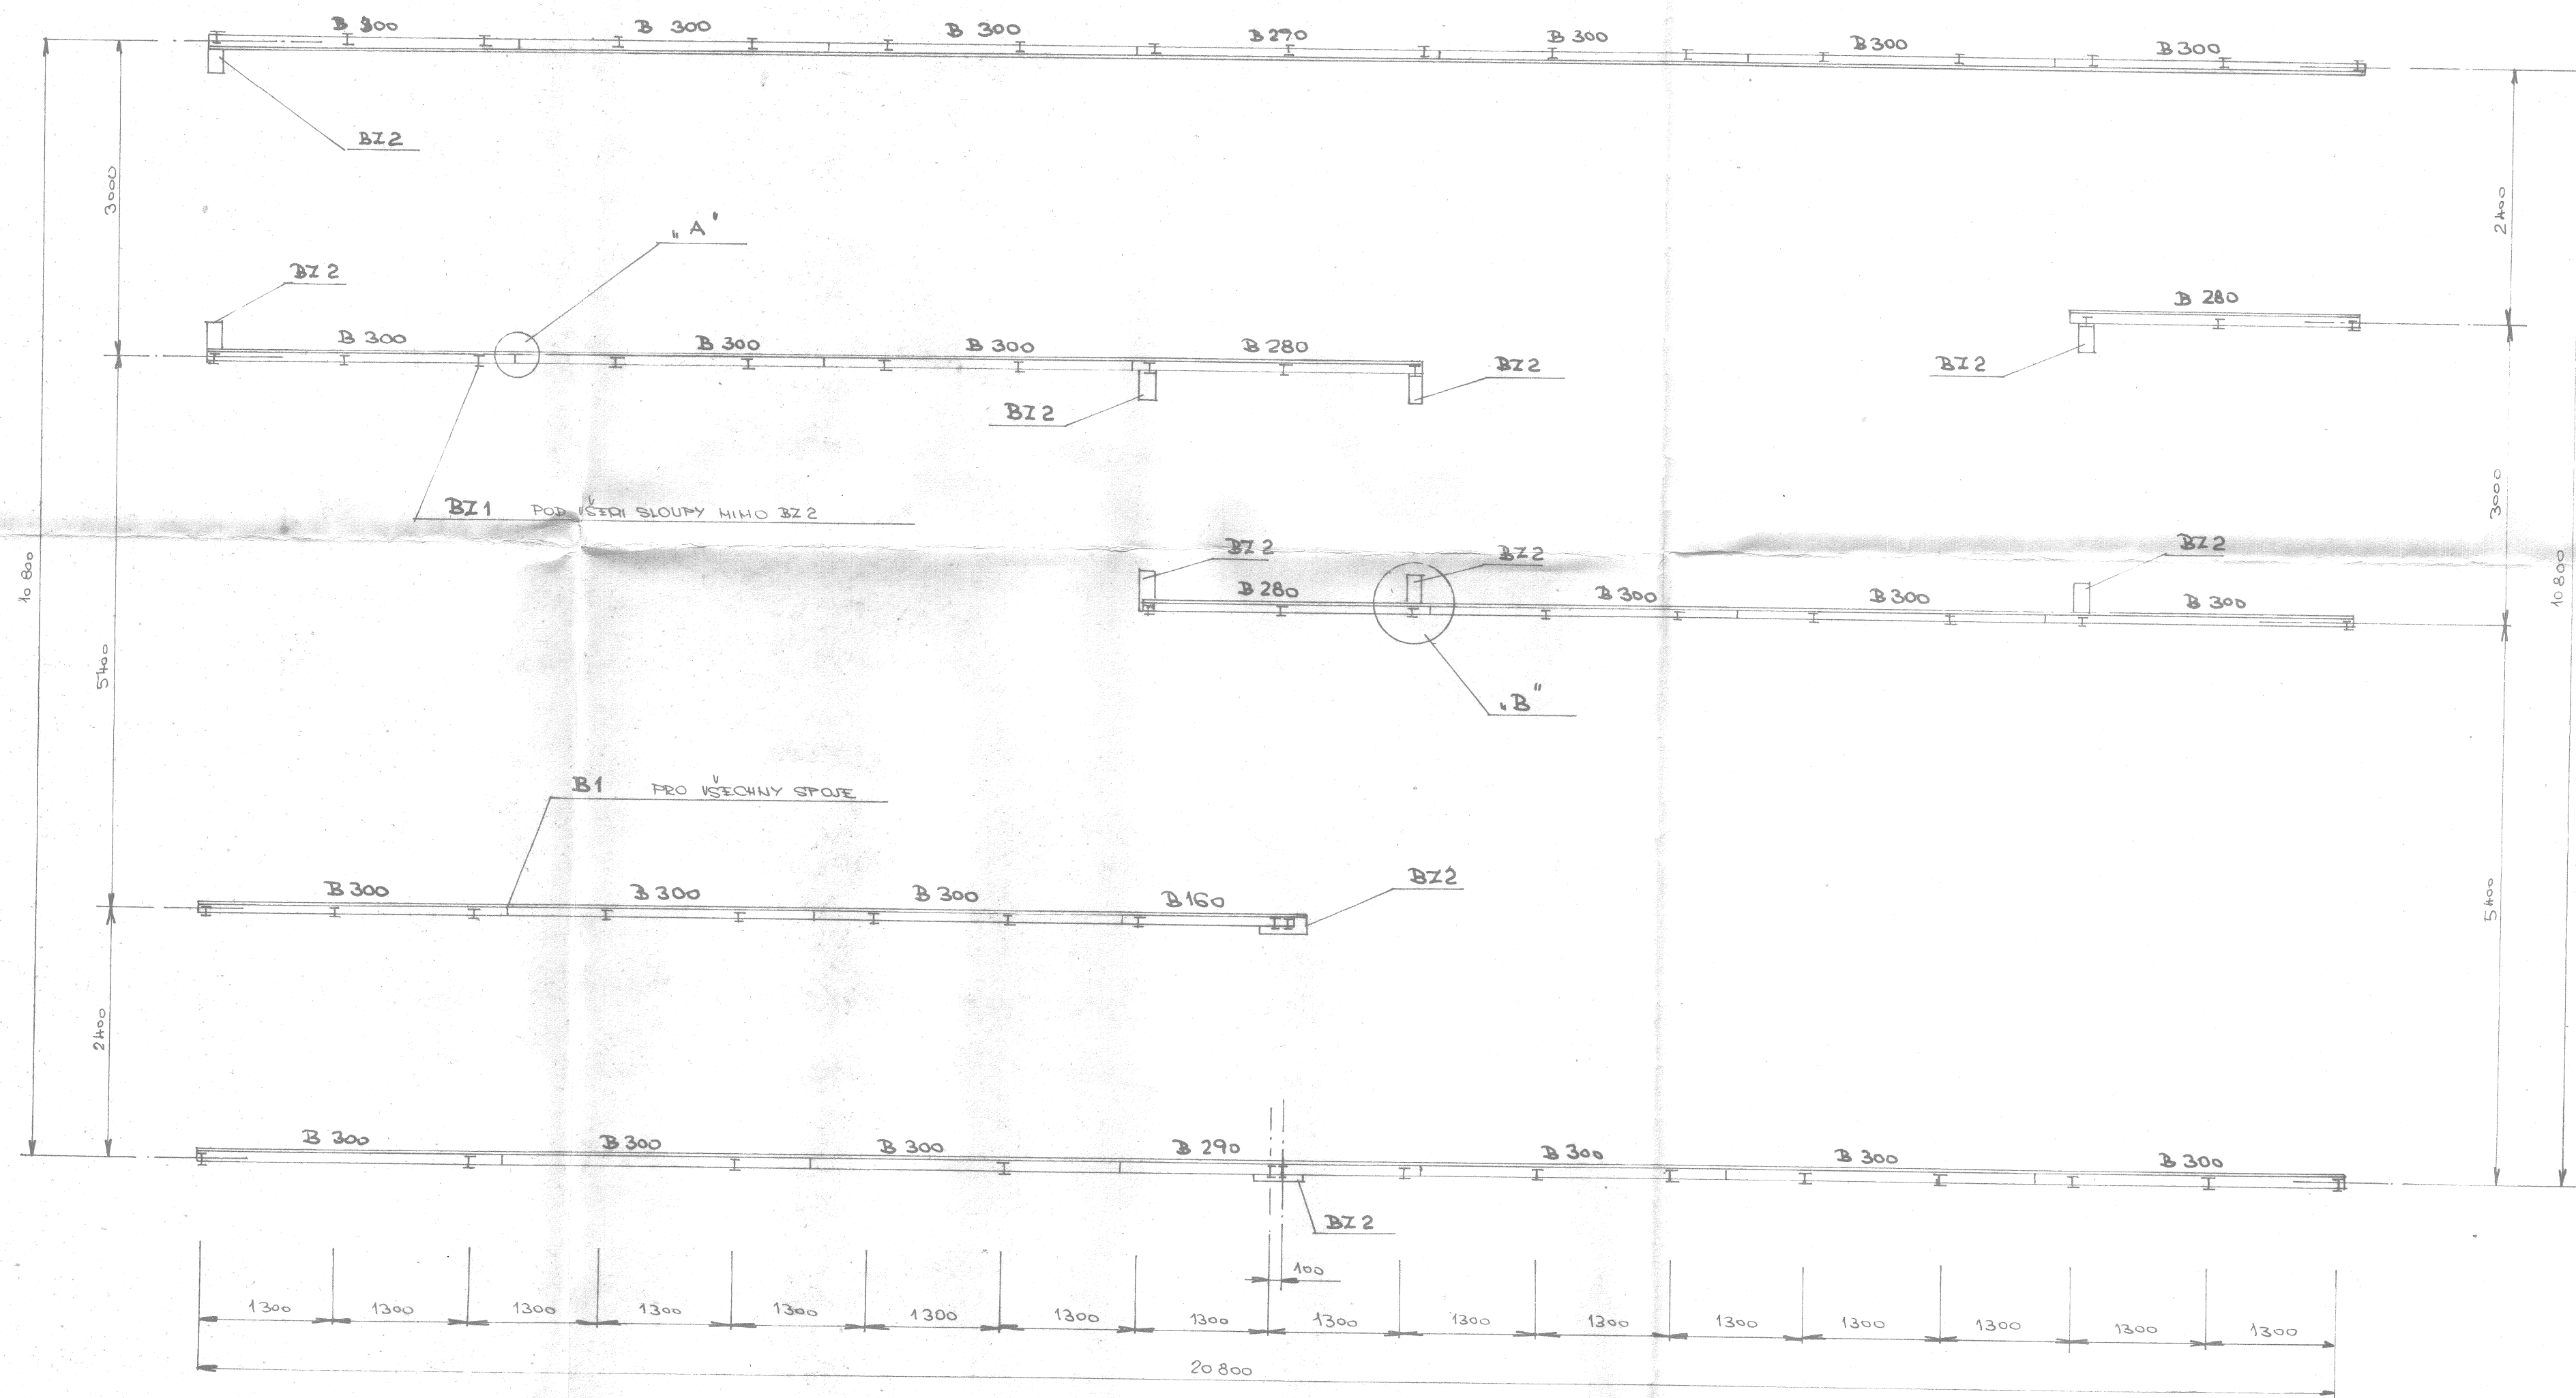

DETAIL „A“ 1:5

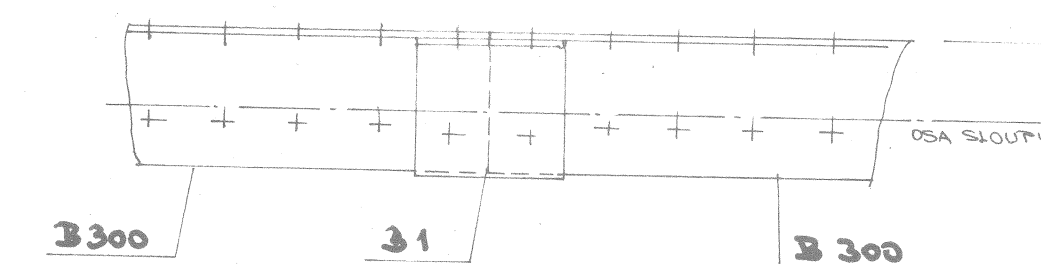

DETAIL „B“ 1:5

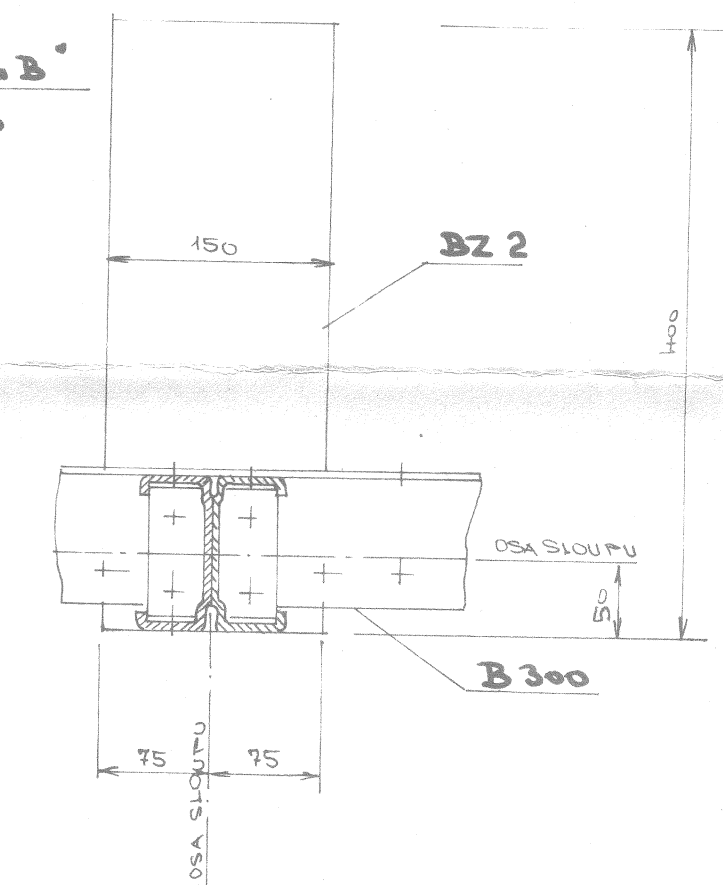

NÁZEV	KS	HMOTNOST (kg)		POZN.
		KS	Σ	
BZ1	51	1,9	96,9	
BZ2	10	3,8	38,0	
B1	21	9,145	3,045	
B 300	21	4,63	97,23	
B 290	2	4,473	8,946	
B 280	3	4,321	12,963	
B 160	1	2,464	2,464	
		Σ	259,548	

POZNÁMKA:

ZÁKLADOVÉ DESKY A ÚHELNÍKY JSOU PŘÍSTŘEŠENY NASTŘEŠOVACÍMI HRÉBY DÉLKY 45 ± 65 mm S VODÍČÍ PODLAŽKOU TYPU „B“ 6 mm

SÚRÝ		STŘECHOVA		SÚRÝ		ING. SPERÁT		ING. VÝRČEK		STROJNÍK	
Před		Před		Před		Před		Před		Před	
GRAMOFONOVÉ		ZÁVODY		n.p. LOŽENICE							
GRAMOFONOVÉ ZÁVODY LOŽENICE											
MATERSKÁ ŠKOLA											
C2		OBJEKT C2 - PAVILON „A2“									
		OCEL. KONSTR.									
		KOTEVNÍ PLÁN									
		532/76-C2-202									
		1:50									
		1:5									
		201									