




ŘEZ C-C

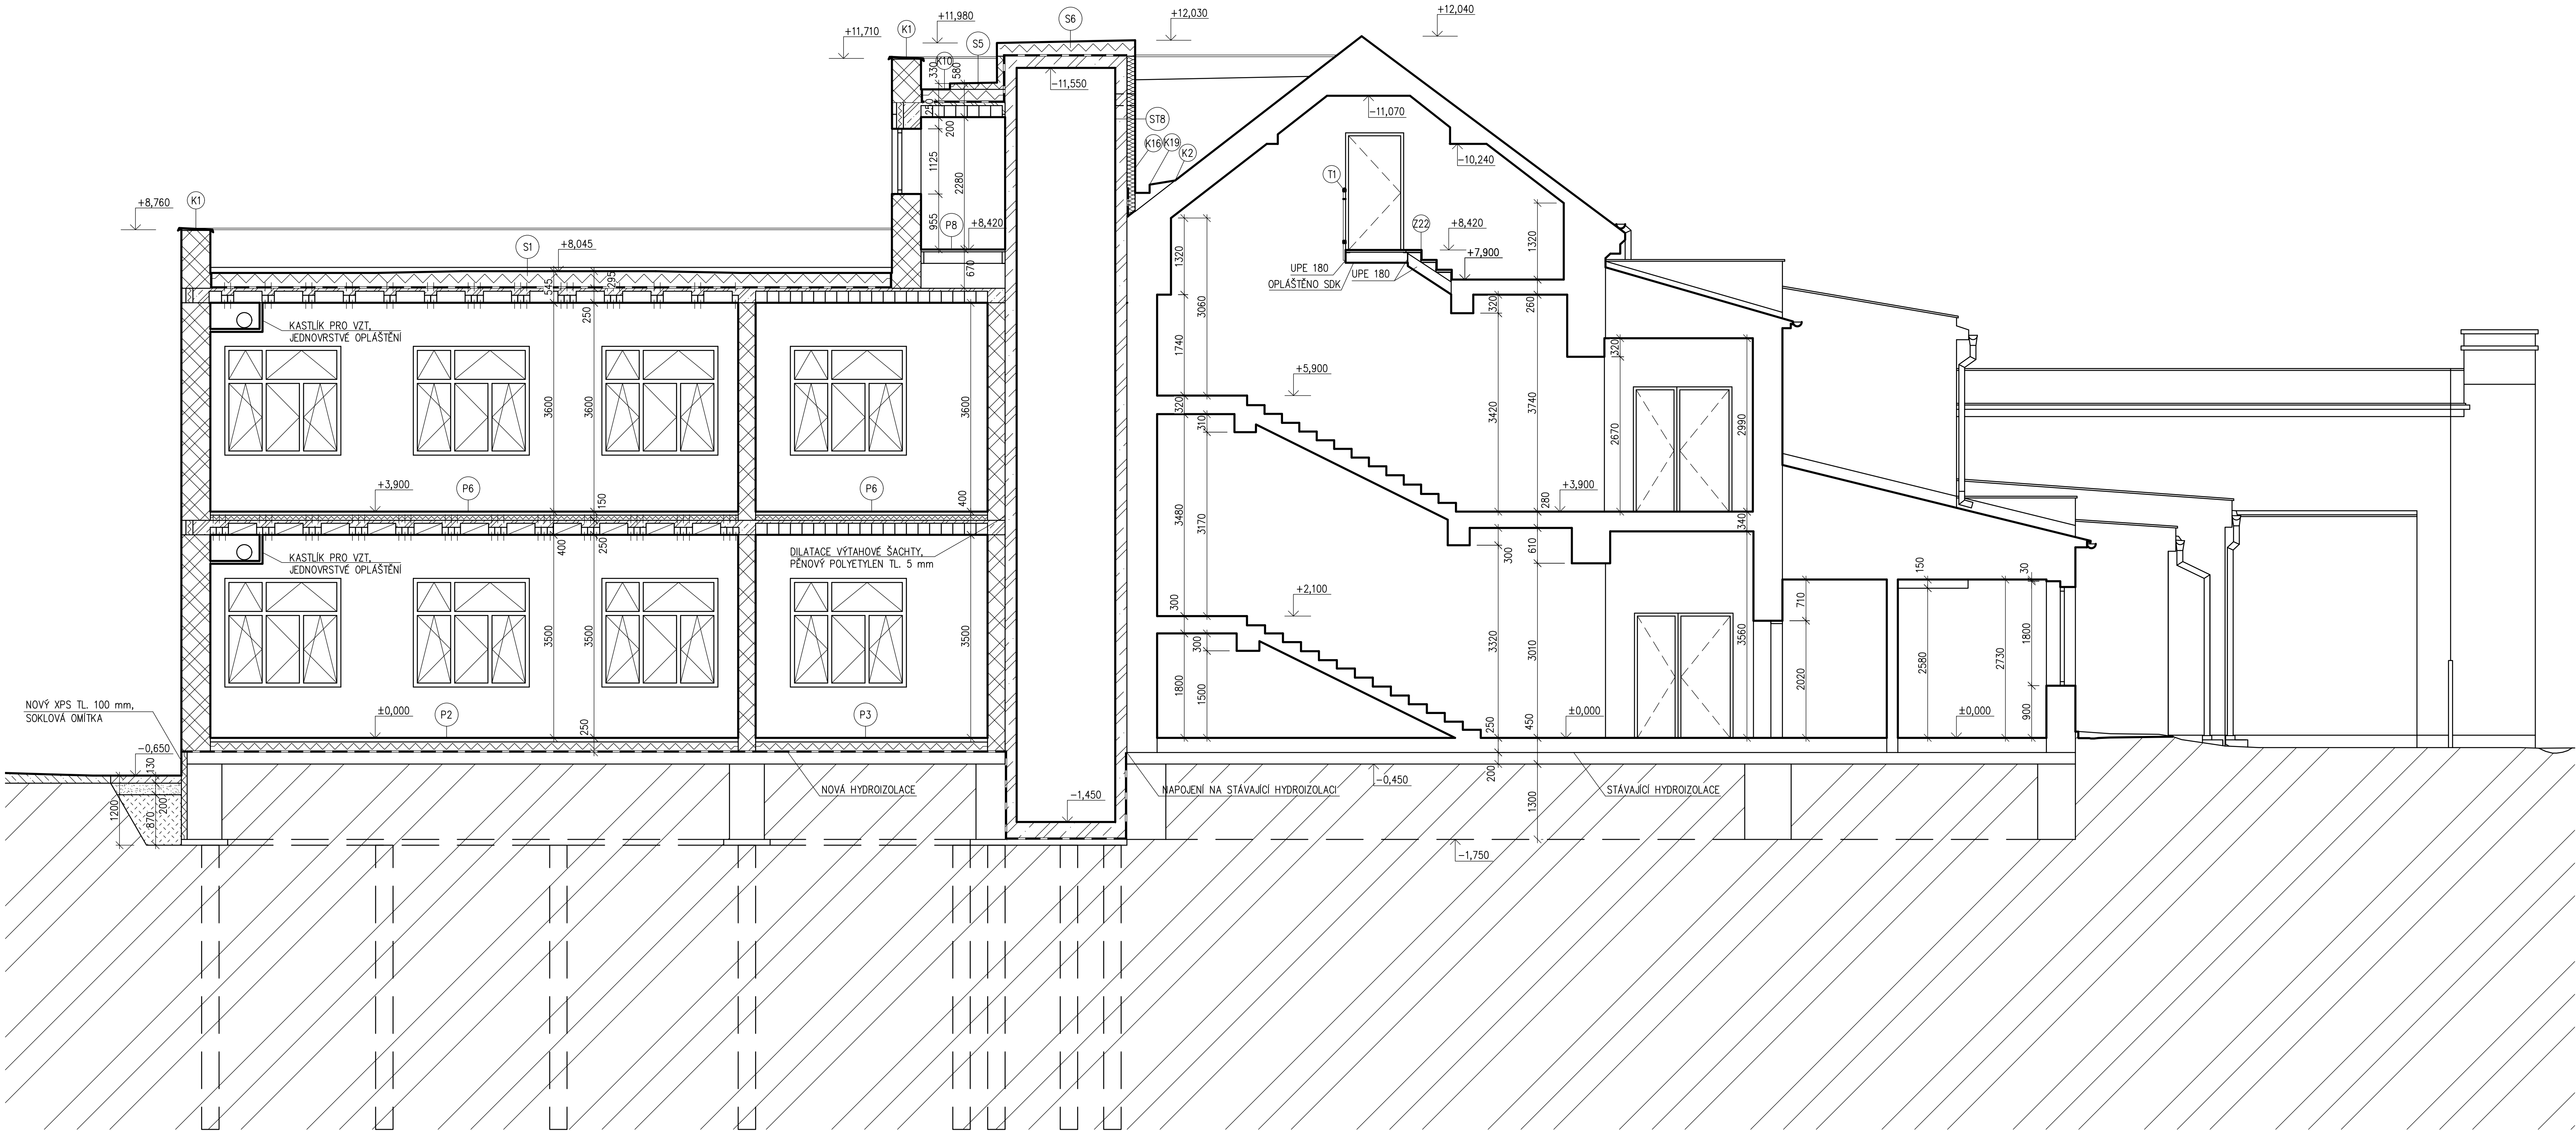

ŘEZ F-F

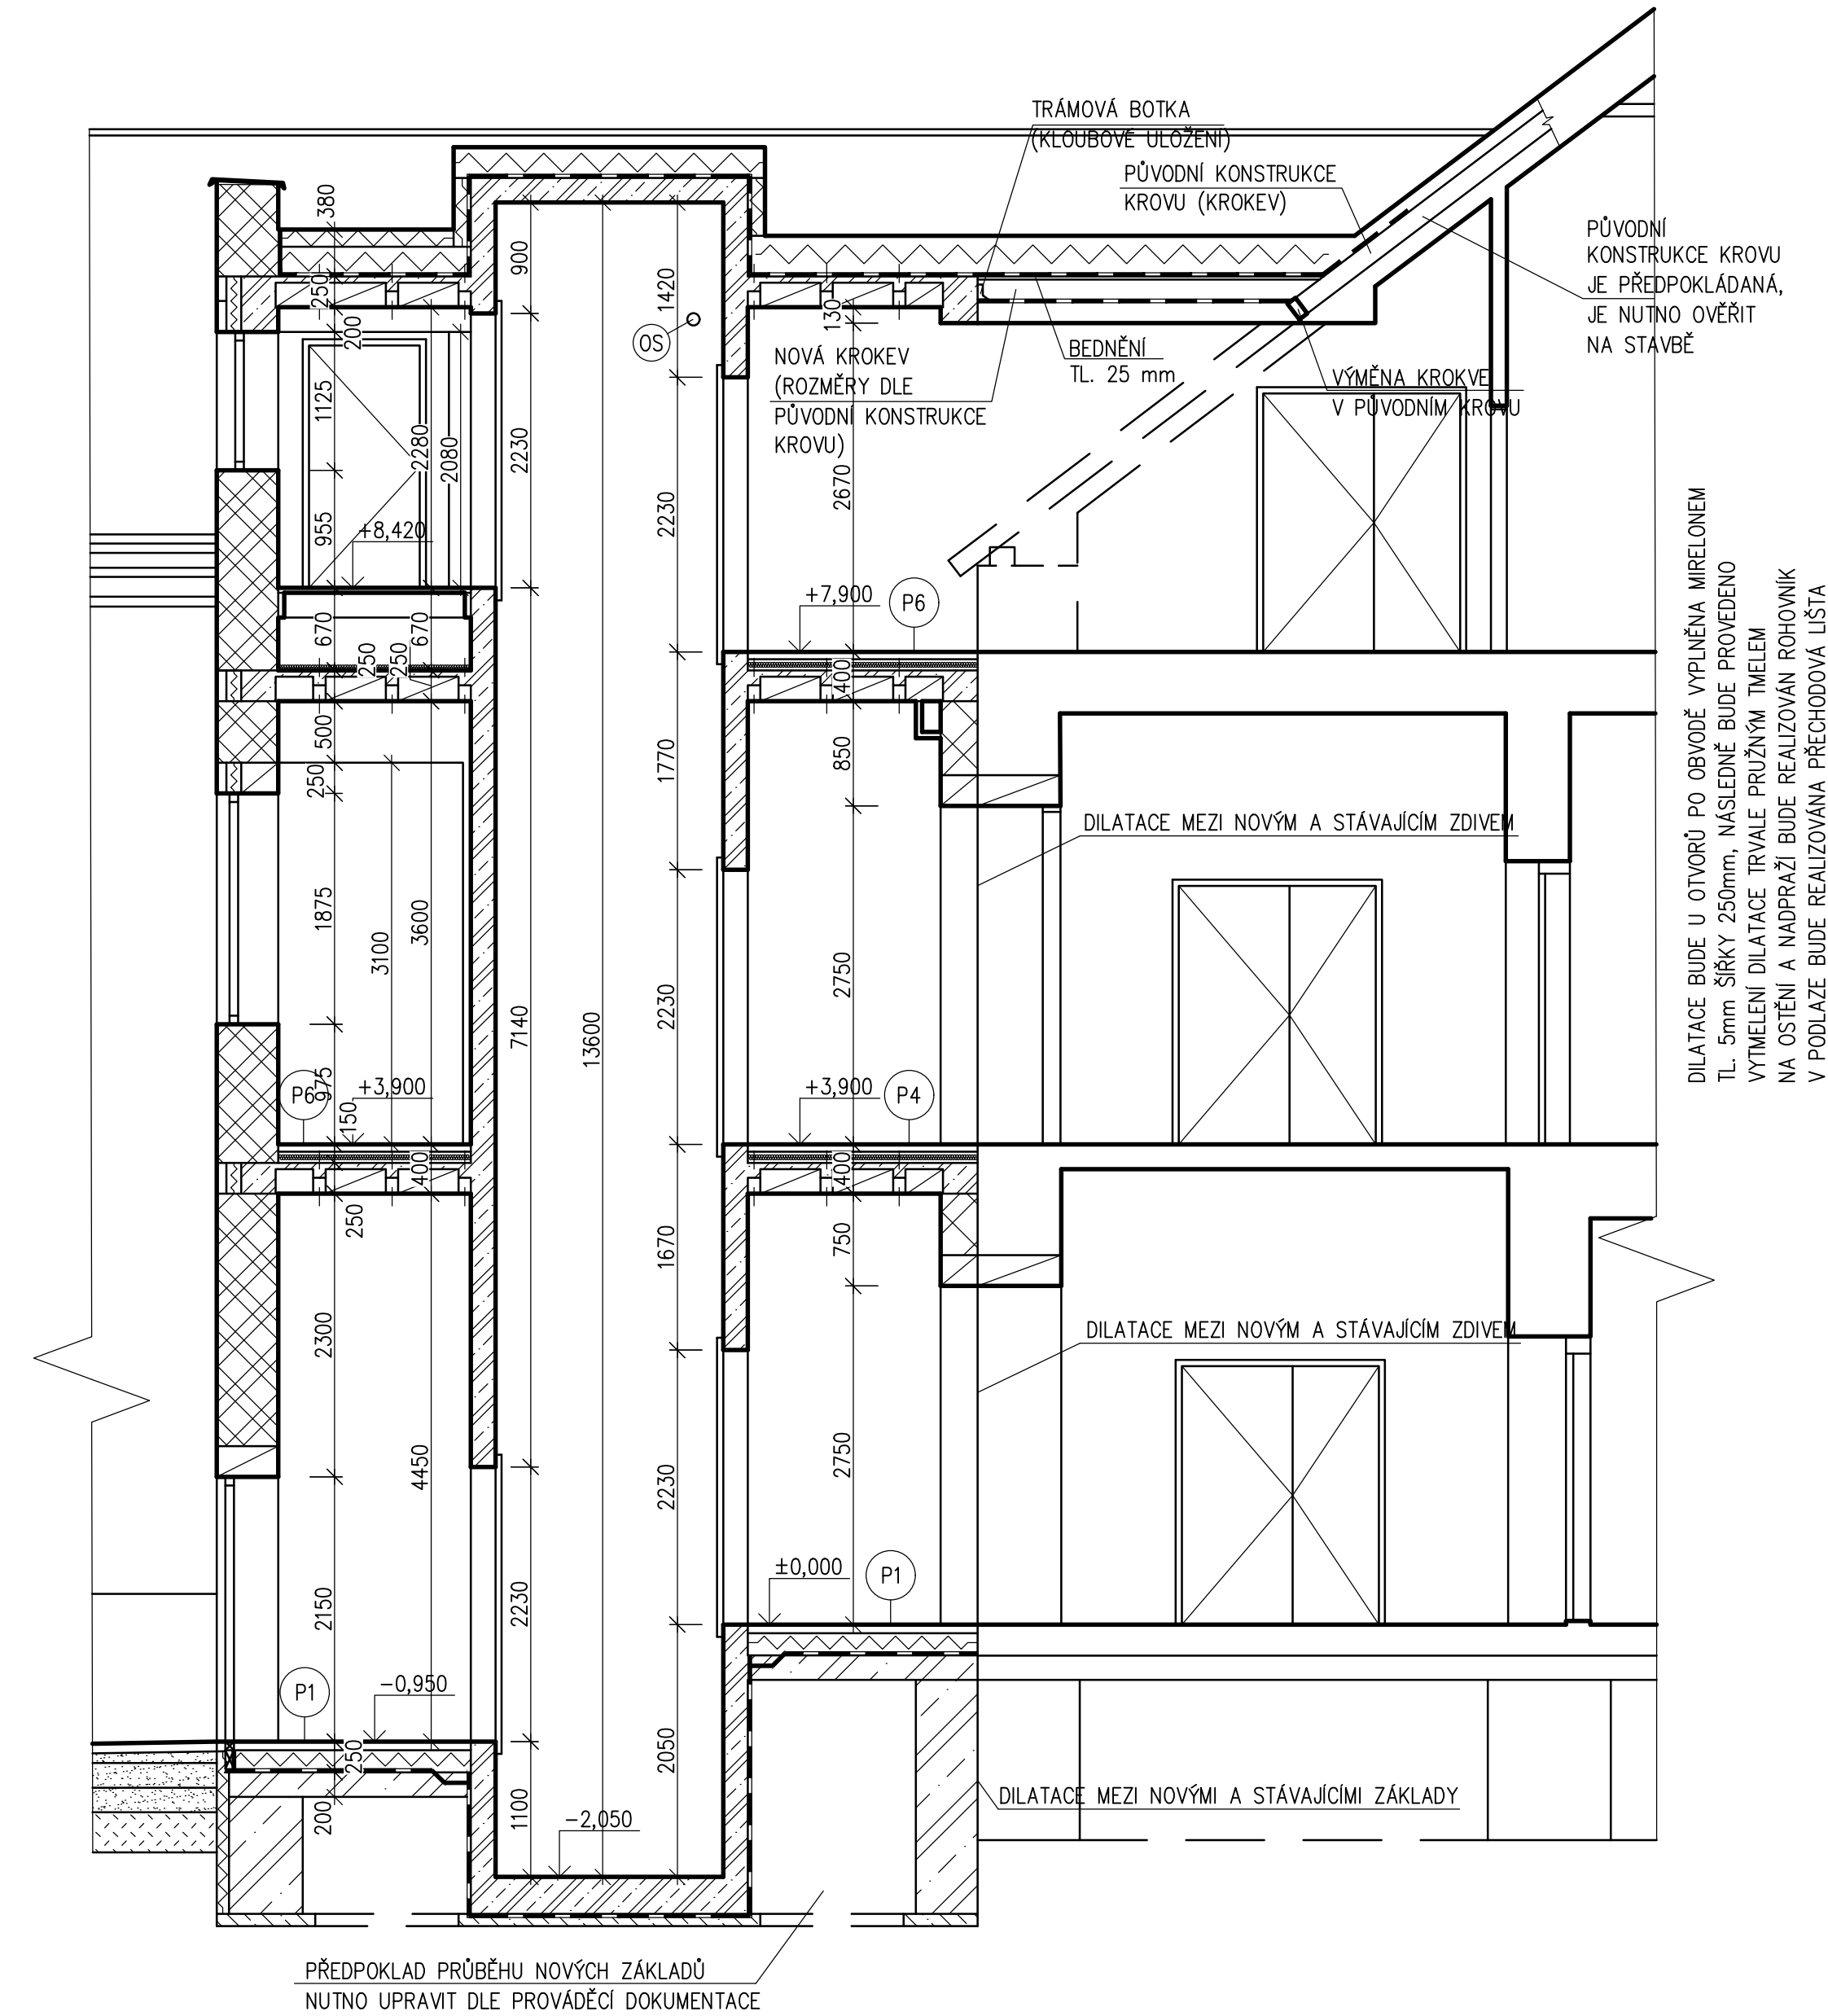

ŘEZ G-G

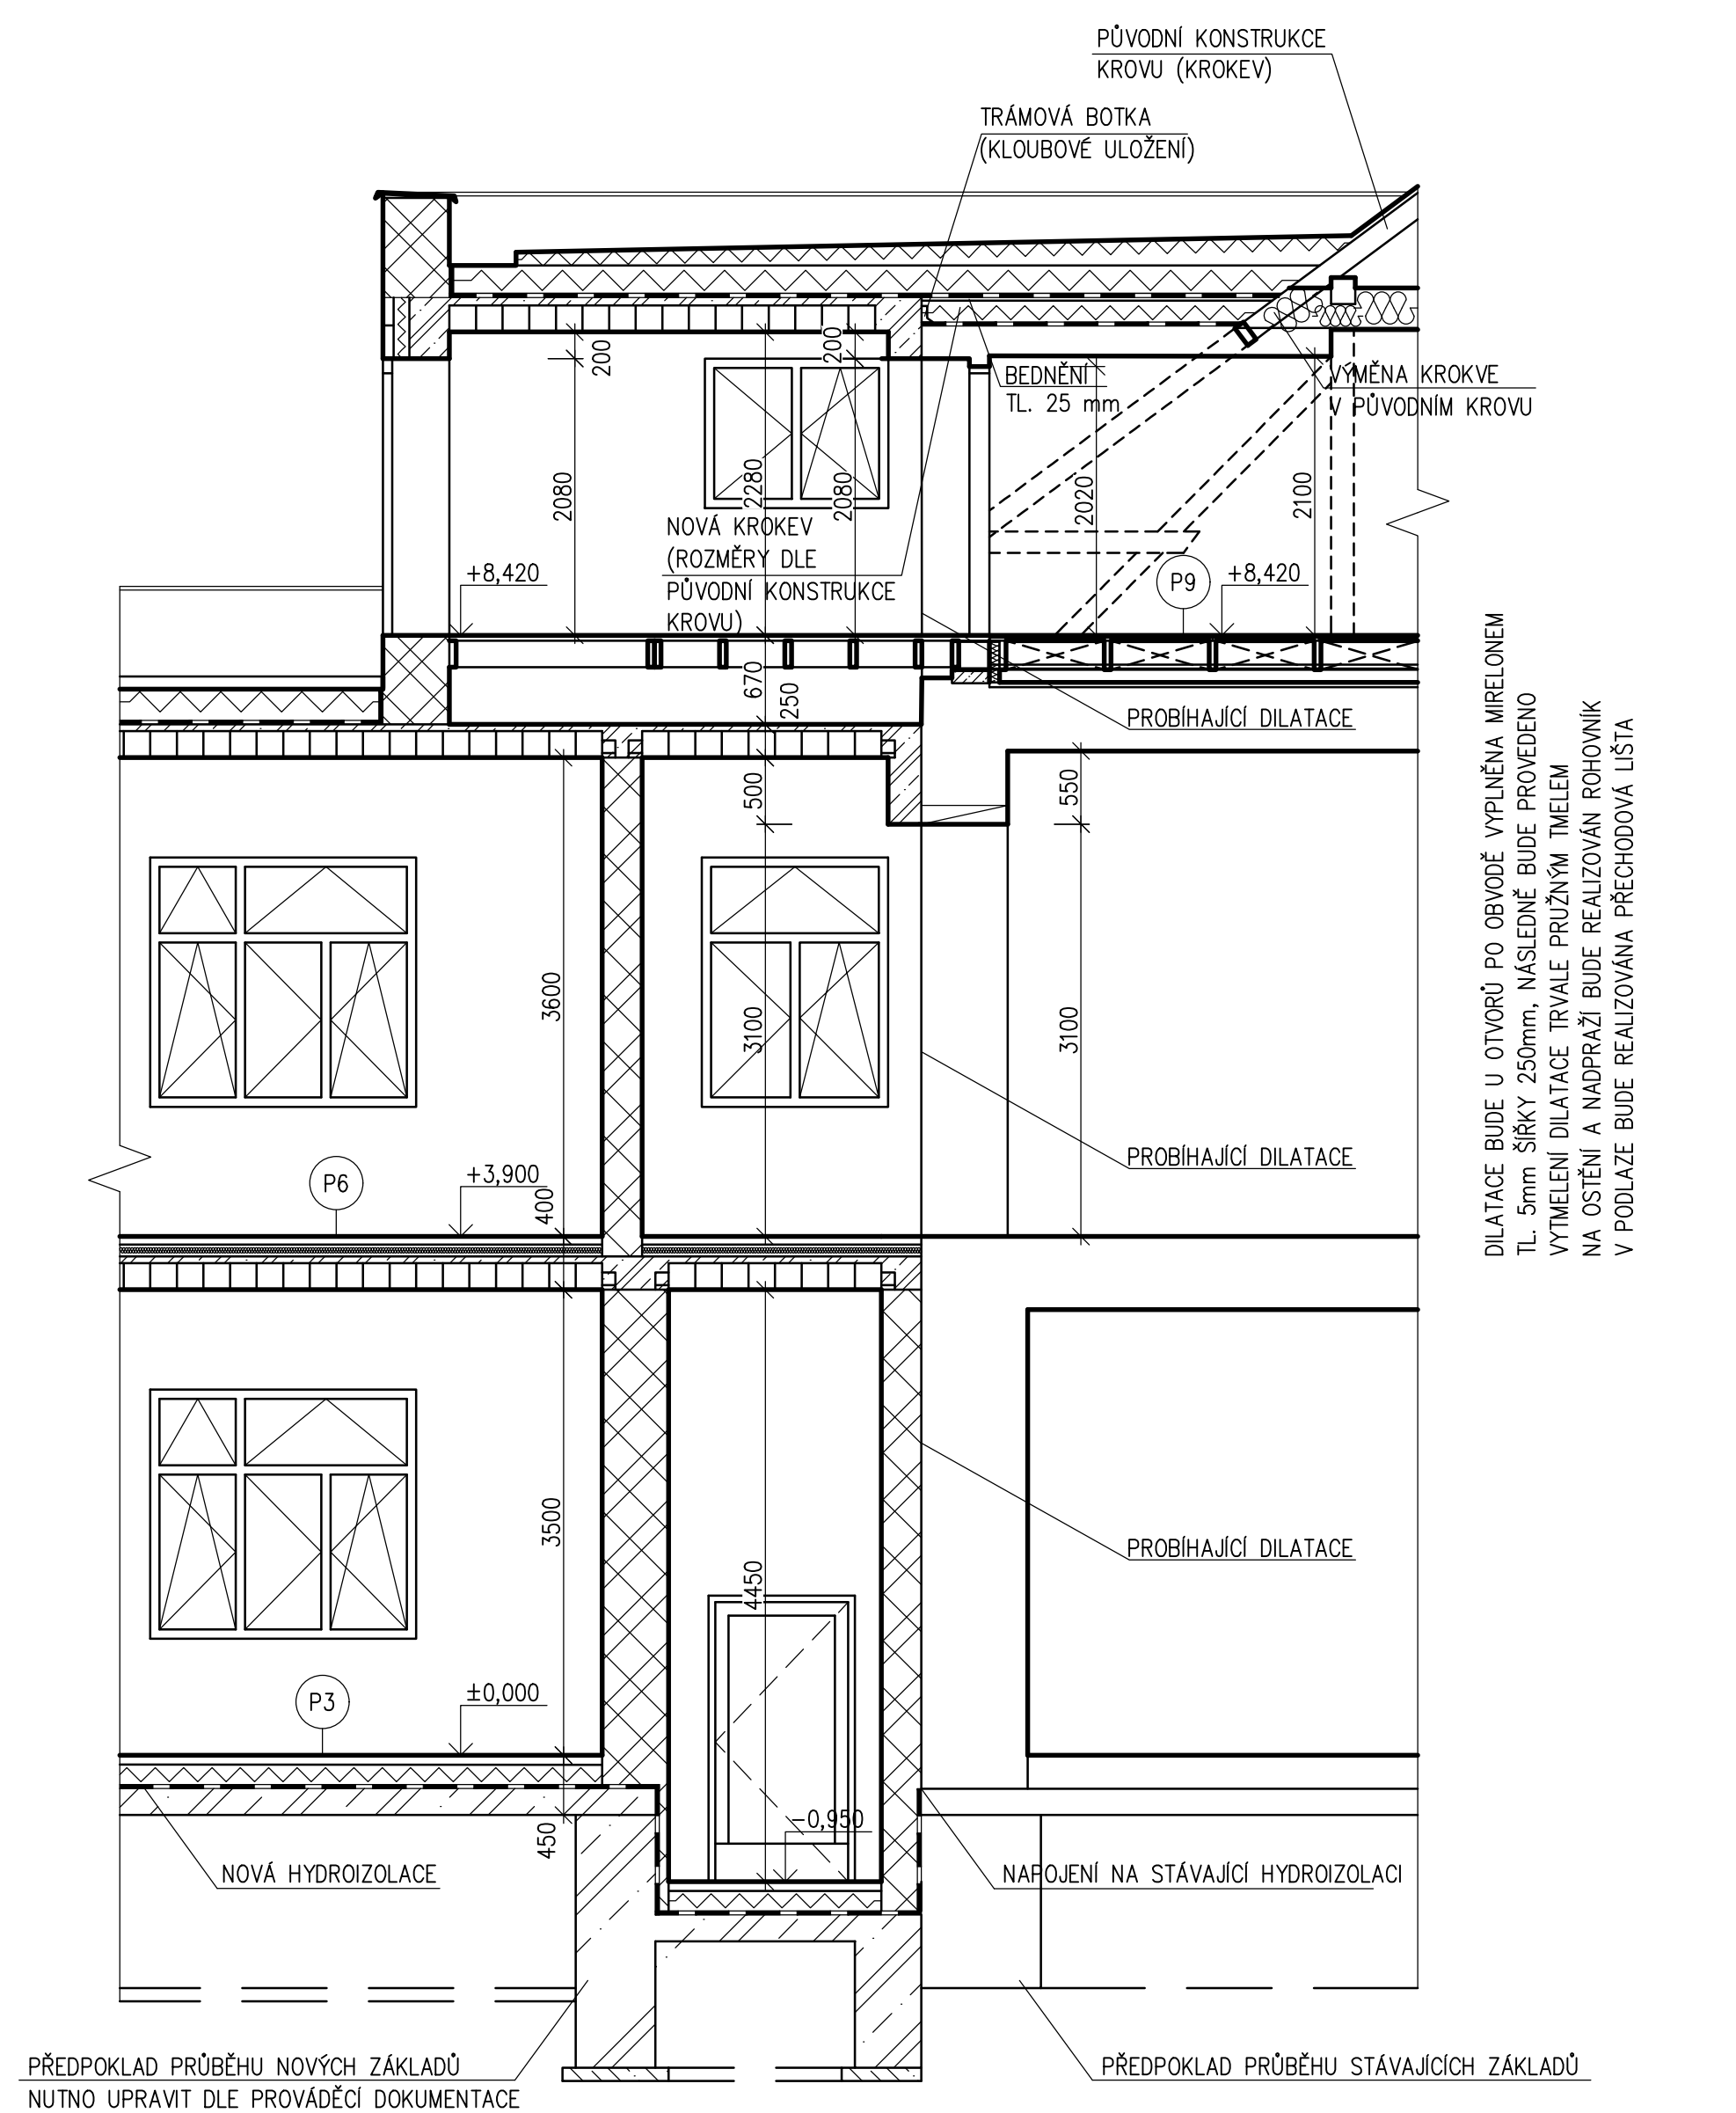

LEGENDA MATERIÁLŮ

- ŽELEZOBETON
- PROSTÝ BETON
- DOZDÍVKY Z CHELNÝCH BLOKŮ
- OBVODOVÉ ZDIVO TL.500 mm Z BROUŠENÝCH CHELNÝCH BLOKŮ S ROZMĚRY 248x500x249 mm, λ=0,084 W/mK
- OBVODOVÉ A VNITŘNÍ NOSNÉ ZDIVO TL.300 mm Z BROUŠENÝCH CHELNÝCH BLOKŮ 247x300x249 mm, λ=0,175 W/mK
- VNITŘNÍ NENOSNÉ ZDIVO TL.115 mm Z AKUSTICKÝCH CHELNÝCH BLOKŮ S ROZMĚRY 497x115x249 mm,
- SÁDROKARTONOVÁ PŘÍČKA TL.205 mm, DVOUVRSTVÉ OPLÁŠTĚNÍ, R_w=64 dB
- SÁDROKARTONOVÁ PŘÍČKA TL.275 mm, TŘÍVRSTVÉ OPLÁŠTĚNÍ
- SÁDROKARTONOVÁ PŘÍČKA TL.100 mm, DVOUVRSTVÉ OPLÁŠTĚNÍ, R_w=51 dB
- TEPELNÁ IZOLACE – MINERÁLNÍ VATA
- TEPELNÁ IZOLACE – EPS/XPS
- HYDROIZOLACE
- ROZDRCENÉ KAMENIVO
- ZPĚTNÝ NÁSYP

±0,000=246,414 m n.m.		DATUM	
REVIZE	POPIŠ		
R.1.			
R.2.			
R.3.			
ODPOVĚDNÝ PROJEKTANT:		ING. MARIE KAŠOVÁ	ČKAIT: 0008691
PROJEKTANT:		ING. JAKUB KLEMENT	
		ING. IVETA VOKÁLKOVÁ	
OČEL:		DVZ	Č. ZAKÁZKY: 5522 054
		DATUM: 2/2022	FORMÁT: 594x1500
		Č. ZAKÁZKY: 5522 054	MĚŘÍTKO: 1:50
STAVEBNÍK:		Statutární město Hradec Králové	
		Československé armády č.p.408	
		502 00 Hradec Králové	
STAVBA:		VÝBĚR GENERÁLNÍHO DODAVATELE, Dostavba stavební akce	
		STAVEBNÍ ÚPRAVY A MODERNIZACE ODBORNÝCH UČEBEN V ŽS SVOBODNÉ DVORY	
		Spojovací 66, 503 11 Hradec Králové	
		parcelní č. st. 174/1, kat. území Svobodné Dvory [761125]	
OBSAH:		ŘEZ C - C, F - F, G - G - NOVÝ STAV	
		Č. VÝKRESU: Č. PŘE:	
		D.1.1.50.	