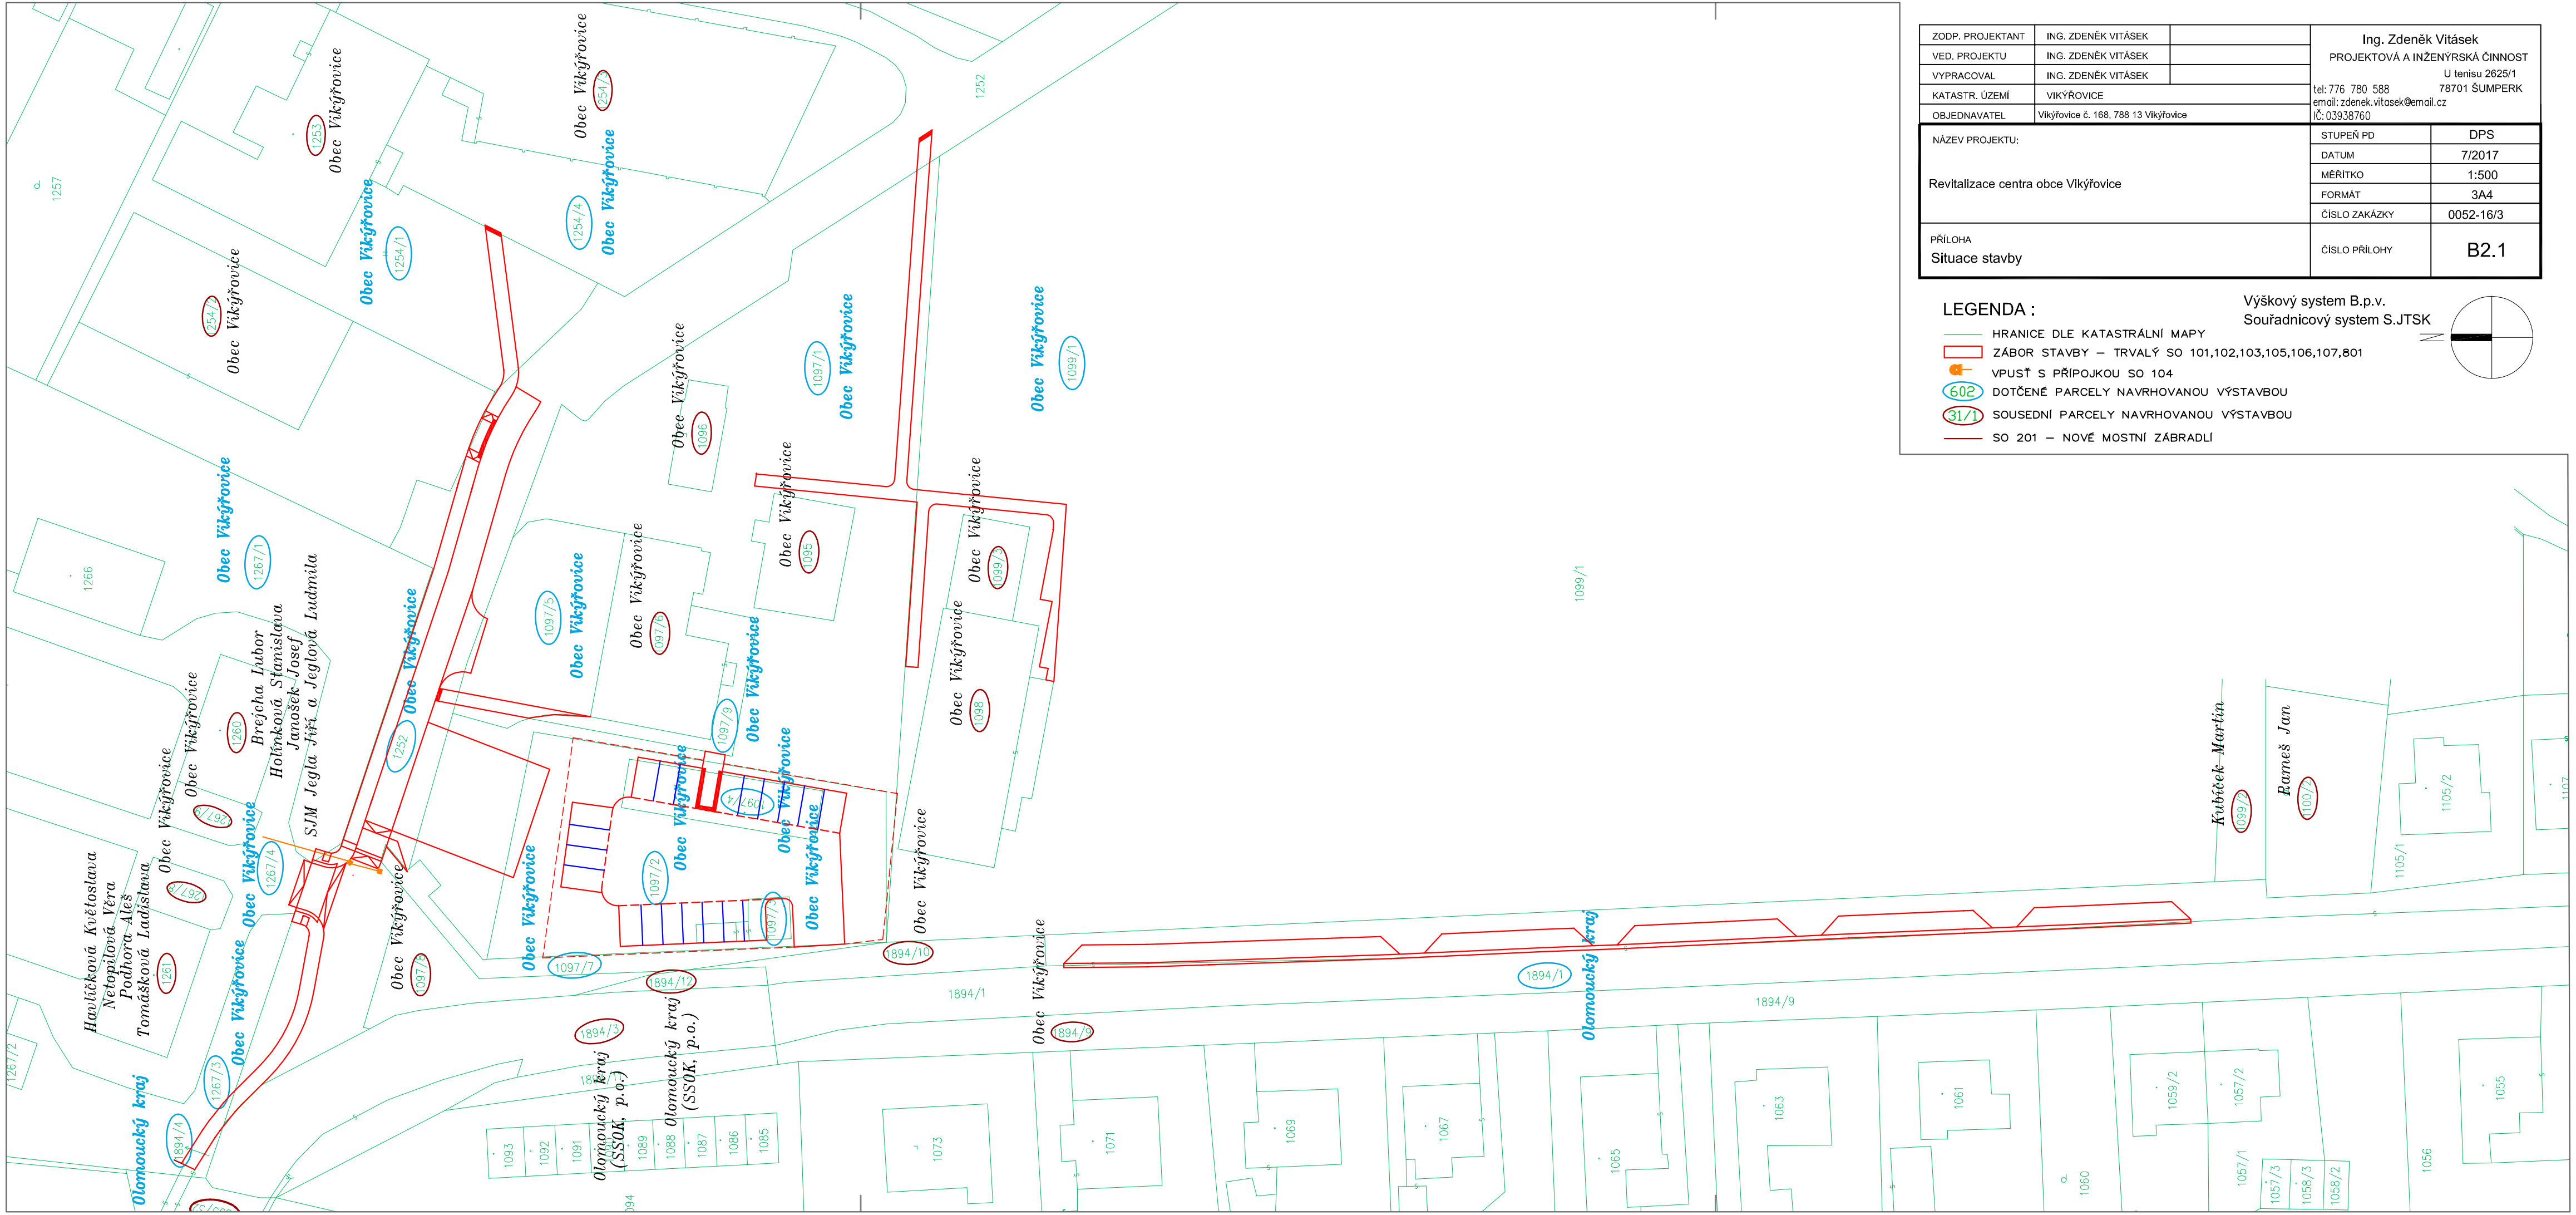

ZODP. PROJEKTANT	ING. ZDENĚK VITÁSEK	
VED. PROJEKTU	ING. ZDENĚK VITÁSEK	
VYPRACOVAL	ING. ZDENĚK VITÁSEK	
KATASTR. ÚZEMÍ	VIKÝŘOVICE	
OBJEDNAVATEL	Vlkýřovice č. 168, 788 13 Vlkýřovice	

Ing. Zdeněk Vitásek
PROJEKTOVÁ A INŽENÝRSKÁ ČINNOST
U tenisu 2625/1
78701 ŠUMPERK
tel: 776 780 588
email: zdenek.vitasek@email.cz
IČ: 03938760

NÁZEV PROJEKTU: Revitalizace centra obce Vlkýřovice	STUPEŇ PD	DPS
	DATUM	7/2017
	MĚŘÍTKO	1:500
	FORMÁT	3A4
	ČÍSLO ZAKÁZKY	0052-16/3
PŘÍLOHA Situace stavby	ČÍSLO PŘÍLOHY	B2.1

LEGENDA :

- HRANICE DLE KATASTRÁLNÍ MAPY
- ZÁBOR STAVBY – TRVALÝ SO 101,102,103,105,106,107,801
- VPUSŤ S PŘÍPOJKOU SO 104
- 602 DOTČENÉ PARCELY NAVRHOVANOU VÝSTAVBOU
- 31/1 SOUSEDNÍ PARCELY NAVRHOVANOU VÝSTAVBOU
- SO 201 – NOVÉ MOSTNÍ ZÁBRADLÍ

Výškový system B.p.v.
Souřadnicový system S.JTSK