

ÚZEMÍ
POVRCH ÚZEMÍ
VZDALENOST ÚSEKŮ
NÁZVY LOMŮ

PP "Cih-M"

MĚŘÍTKO 1:250 / 1:100


HLoubKA VÝKOPU

KóTA DNa POTRUBÍ

KóTA STÁVÁJÍCíHO TERÉNU

STAnCENÍ [Km][m]

SKLON [promile] - DĚLKA [m]
DN [mm] - MAtERIAL - DĚLKA [m]

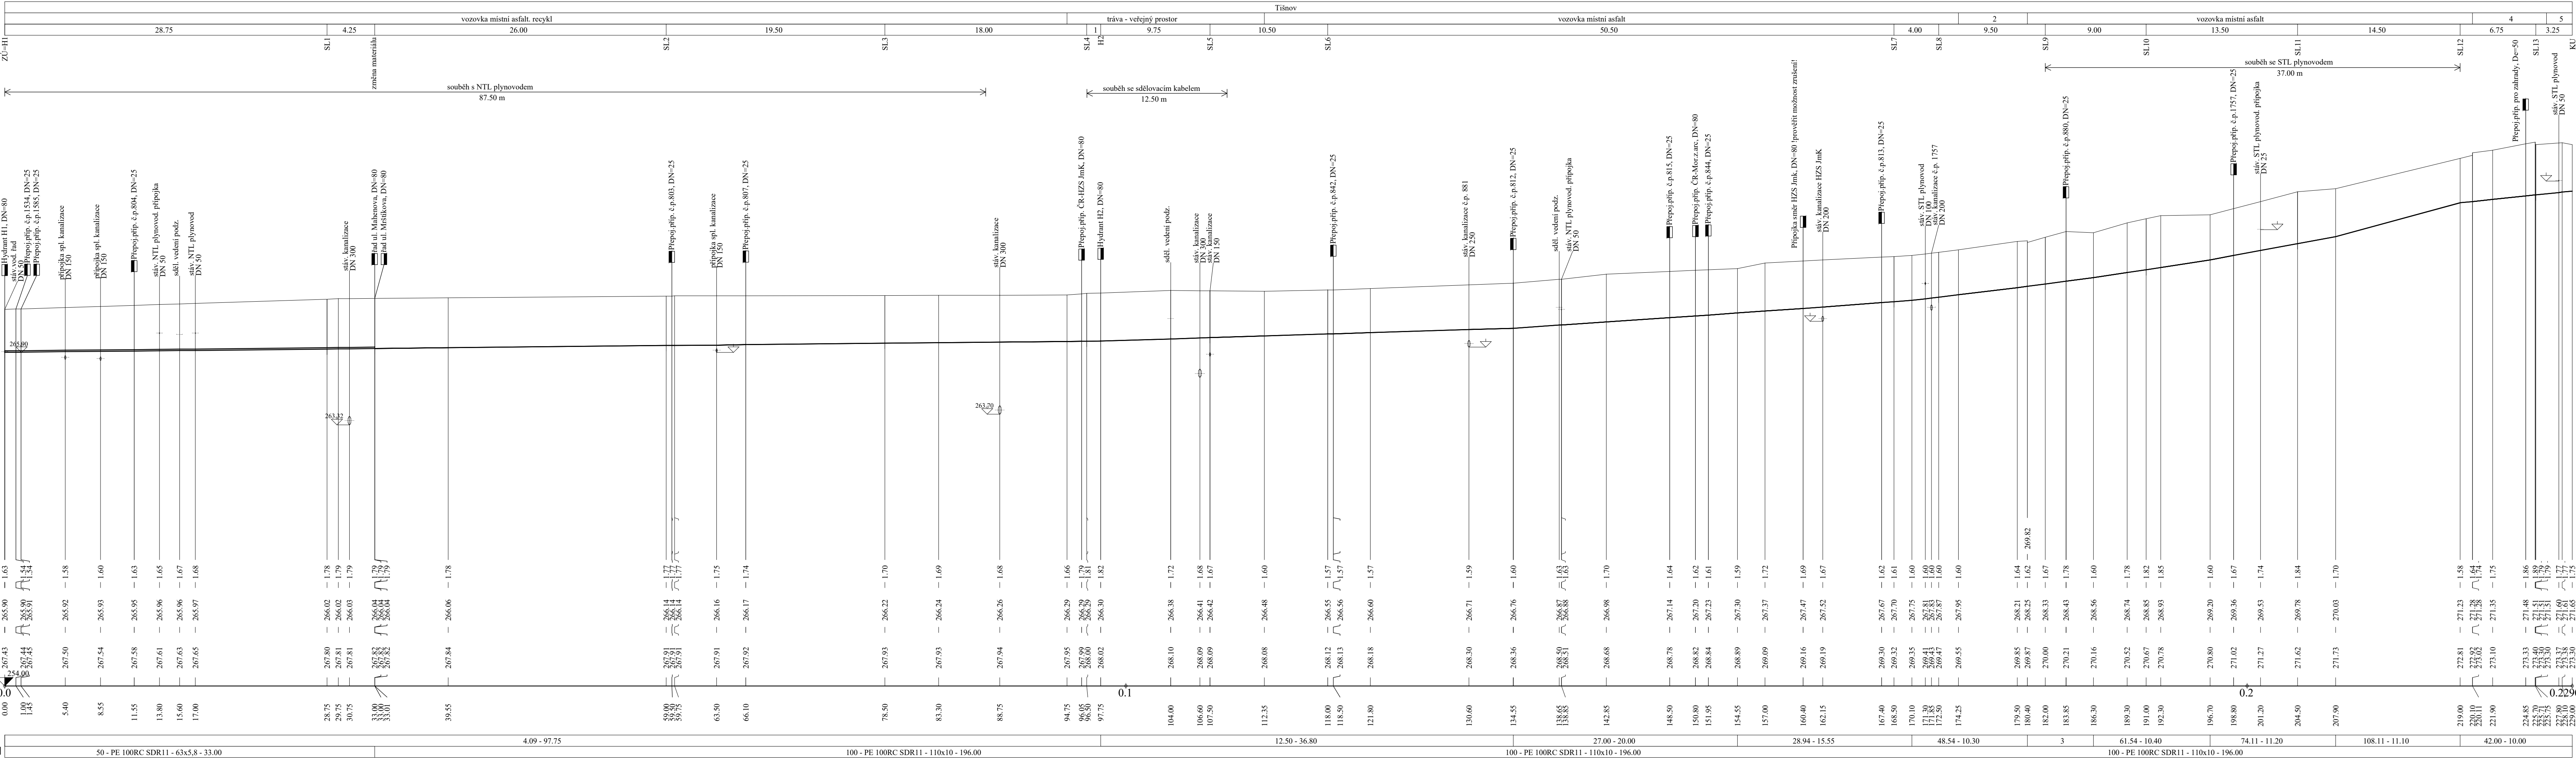

LEGENDA:
1) trasa - vodorupý prostor
2) trasa - vodorupý prostor
3) vodorupý prostor
4) vodorupý prostor
5) vodorupý prostor

POZNÁMKA:

- SOUŘADNICOVÝ SYSTÉM JTSK (JEDNOTNÁ TRIGONOMETRICKÁ SÍŤ KATASTRÁLNÍ).
- VÝŠKOVÝ SYSTÉM B.P.V. (BALT. PO VÝROVNĚNÍ).
- VŠECHNY PODZEMNÍ INŽENÝRSKÉ SÍTĚ BUDOU PŘED ZAHÁJENÍM VÝSTAVBY VYTÝČENY.
- TRASY INŽENÝRSKÝCH SÍTÍ ZAKRESLENY POUZE ORIENTAČNĚ DLE POSKYTNUTÝCH ÚDAJŮ.
- PŘI NEZNÁMÉM VÝŠKOVÉM ULOŽENÍ PŘEDPOKLAD ULOŽENÍ DLE ČSN 73:695.
- PODMÍNKY JEDNOTLIVÝCH SPRÁVCŮ A DOTČENÝCH ÚČASTNÍKŮ STAVBY, DANÉ JEJICH PÍSEMNÝM STANOVISKEM, BUDOU DODRŽENY.
- PŘED ZAPOČÍTÍM VÝKOPOVÝCH PRACÍ JE NUTNO NASADNOVAT HL. STÁVÁJÍCÍHO VODOVODU, PROVĚŘIT NIVELITU KANALIZACE V NEBLÍŽŠÍCH SAČHTÁCH.
- K DISPOZICI NEBYLY PROVĚŘENÉ TRASY A HLoubKY ULOŽENÍ PŘÍPOJEK STAV. KANAL. A VODOVODU.
- PŘED ZAPOČÍTÍM PRACÍ NA DANÉM ÚSEKU PROVEDE ZHOTOVITEL ZA ÚČASTI MAJITELE, PŘÍPADNĚ TECHNICKÉHO DOZORU, INVESTORA OVĚŘIT TRASY PŘÍPOJEK.
- PRO PŘESNÉ URČENÍ HRANIC POZEMKŮ PROVEDE ZHOTOVITEL VYTÝČENÍ DLE VÝHLÁSKY 26/2007.
- PODKLADY KATASTRÁLNÍCH MAP, KATASTRÁLNÍ MAPY - PŮVODNÍ KATASTR. TYTO MAPY BYLY VEKTORIZOVANÉ A TRANSFORMOVANÉ NA POLIGONOPS.
- ZEMNÍ PRÁCE OD A PO ÚROVŇ STÁVÁJÍCÍHO TERÉNU

Vypracoval:	Marcela Skřičková	Marcela Skřičková autorský projektant Jiráskova 514, 666 01 Tábov tel.: 723 104 072 e-mail: skrickova@seznam.cz
Zodpovědný projektant:	Marcela Skřičková	
Kraj, Jihomoravský	K. ú. Tábov	
Objednatel:	Svazek vodovodů a kanalizací Tábovsko	
Ako:	Tábov ul. Cihlářská - oprava veřejného vodovodu	Paré č. Datum: 18.09.2024 Měřítko: 1:250/100 Formát: 6 x A4 Stupeň: DPS Číslo výkresu: D.2-01-02
Část:	SO 01 Vodovodní řád v ul. Cihlářská, Městskova	
Název přílohy:	Podélný profil - řád "Cih-M"	