


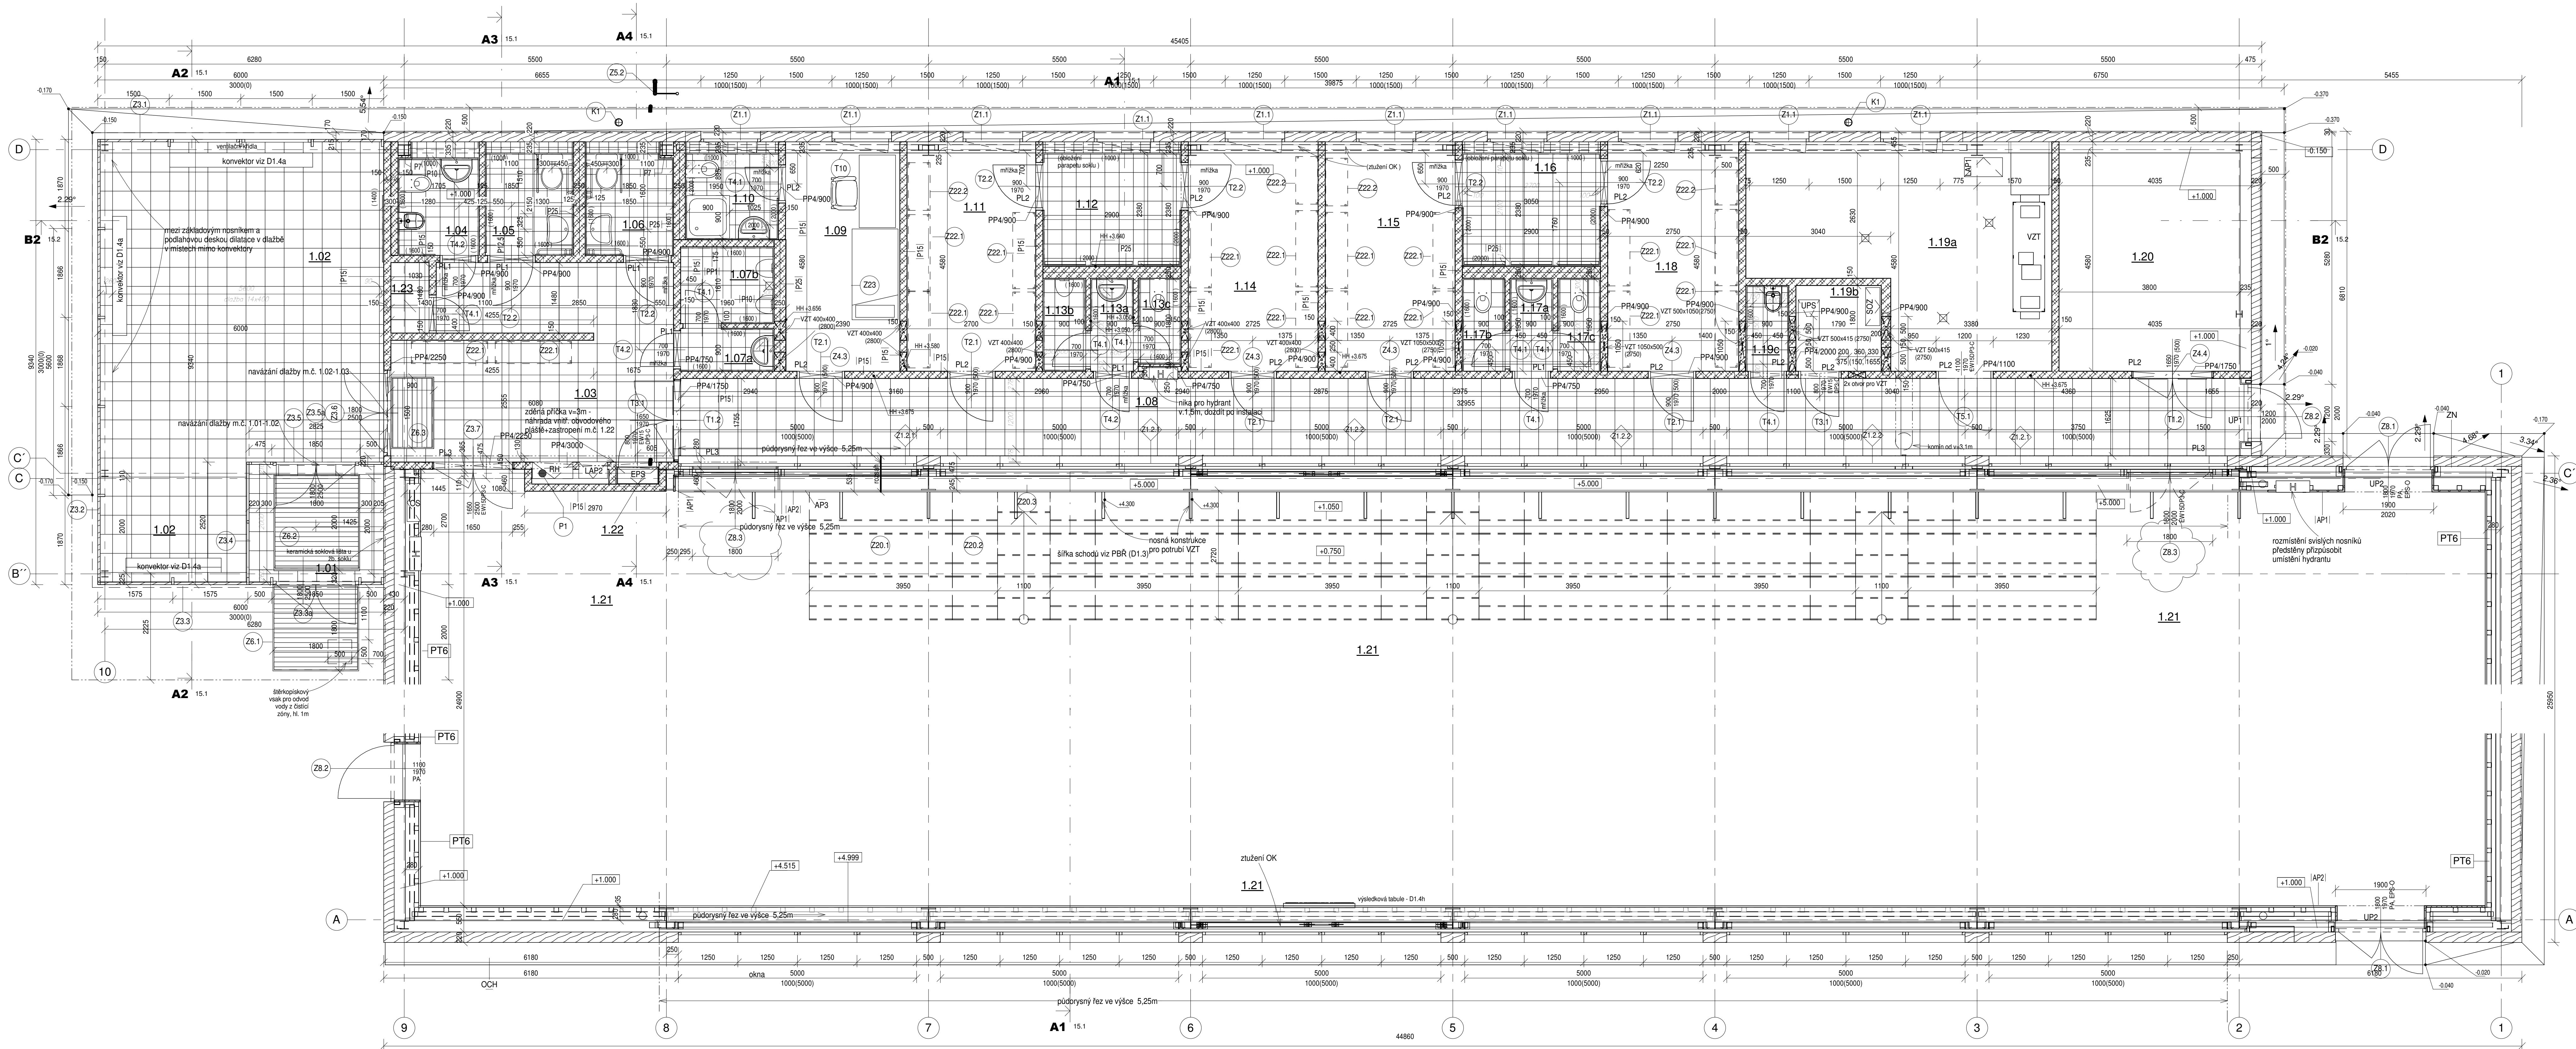


tabulka místností viz v.č.12

Výpis pórobetonových překladů				
Označení typu	Počet (ks)	Délka (mm)	Výška (mm)	Šířka (mm)
PP4/750	4	1150	125	150
PP4/900	19	1300	125	150
PP4/1100	1	1500	125	150
PP4/1750	2	2000	125	150
PP4/2000	1	2500	125	150
PP4/2250	2	2250	125	150
PP4/3000	1	3000	125	150

- senďvičový obvodový panel tl. 220mm, atikový panel 100mm
- příčka z pórobetonových tvárnic na systémovou maltu + systémová omítka
- příčka z pórobetonových tvárnic sanitární tl. 200mm, 250mm
- betonový senďvičový sokl s tepelnou izolací tl. 150mm
- betonový sokl

Revize	Datum	Popis změny	Vypracoval	Kontroloval
01	5.9.2014	oprava typu dveří na pol. ZB.3	Ing. V. Rehuřková	
02				

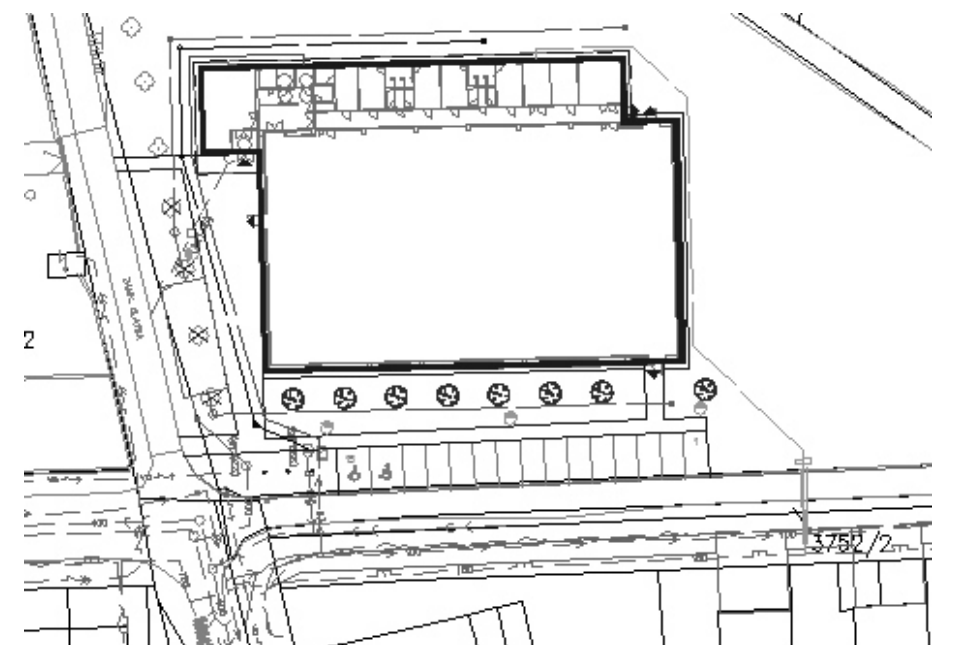

Investor zakázky: **statutární město Brno, městská část Brno - Tuřany**
Tuřanské náměstí 1
620 00 Brno

Koordinace stavby a prošení
Ing. Věra Rehuřková

Koordinace stavby a technologie
Ing. Petr Mondek

Statik
Ing. Petr Mondek

Souřadnicový systém: JTSK; Výškový systém: BpV
SO 01 ± 0,0 = 231,30 m n.m.

Hlavní projektant
Ing. arch. Jiří Soukal

Vedoucí projektant
Ing. Věra Rehuřková

Vypracoval
Ing. Věra Rehuřková

Kontroloval
Ing. Leo Hrnčík

stavba: **Novostavba tělocvičny v MČ Brno - Tuřany**

objekt: **SO 01 Budova tělocvičny**

profese: **D1.1 Architektonicko-stavební řešení**

oblast: **Púdorys 1. NP - přístavba, okna jižní strany tělocvičny**

název dle souboru: **SO01**

číslo výkresu: **D11**

číslo revize: **13**

s. projekt plus a.s.
projektová a inženýrská činnost
I. T. Bati 508
tel.: +420 778 111 111, fax: +420 778 111 111
e-mail: atelier@s-projekt.cz

HIP atelieru A
Ing. arch. Jiří Soukal

číslo zakázky
14-2715-077

stupeň dokumentace
DPS

datum 1. vydání
27.8.2014

mřítko
1:50

formát A4
12

datum revize: 5.9.2014
výškové číslo: 1

číslo revize: 1