




3.NP

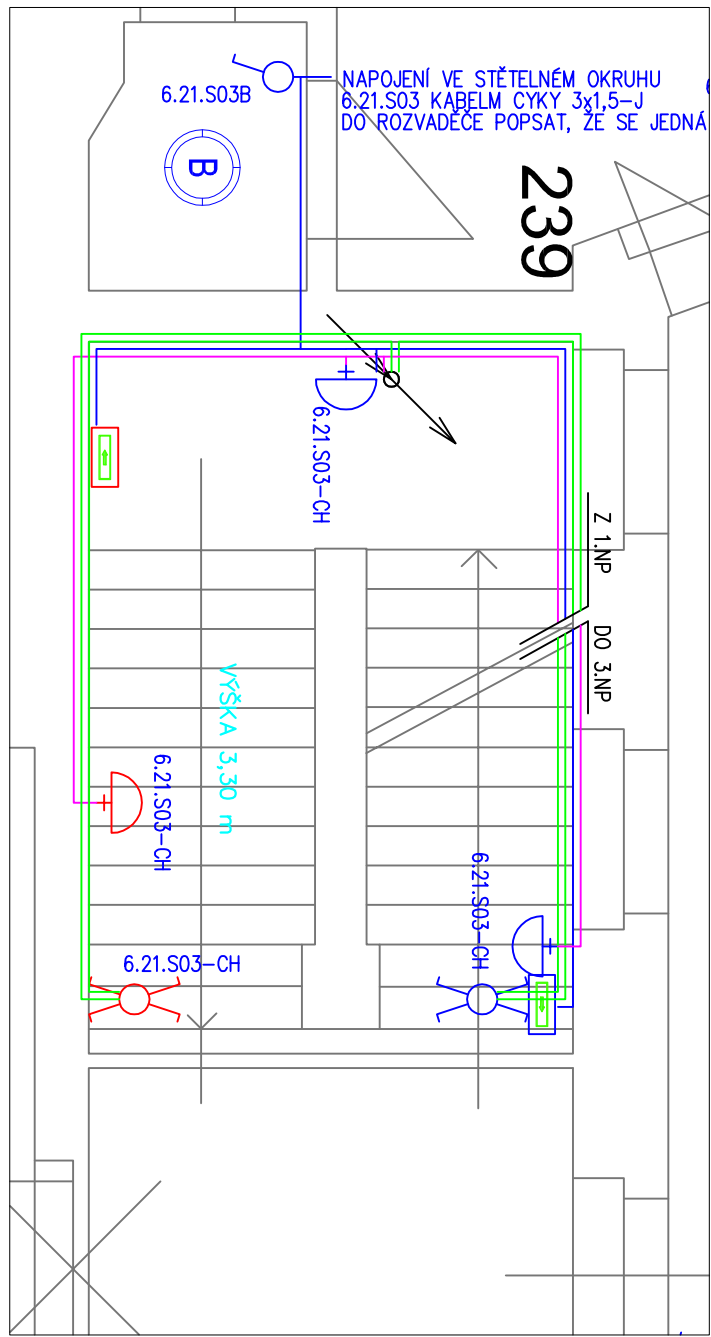


2.NP

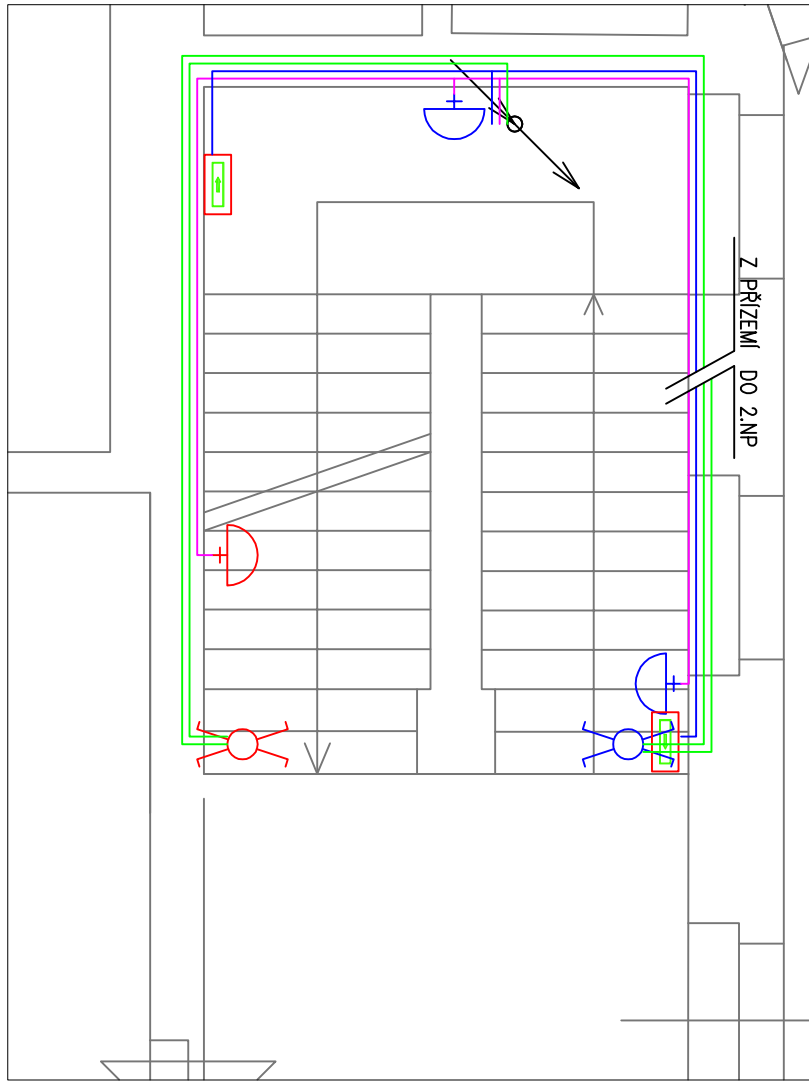

1.NP

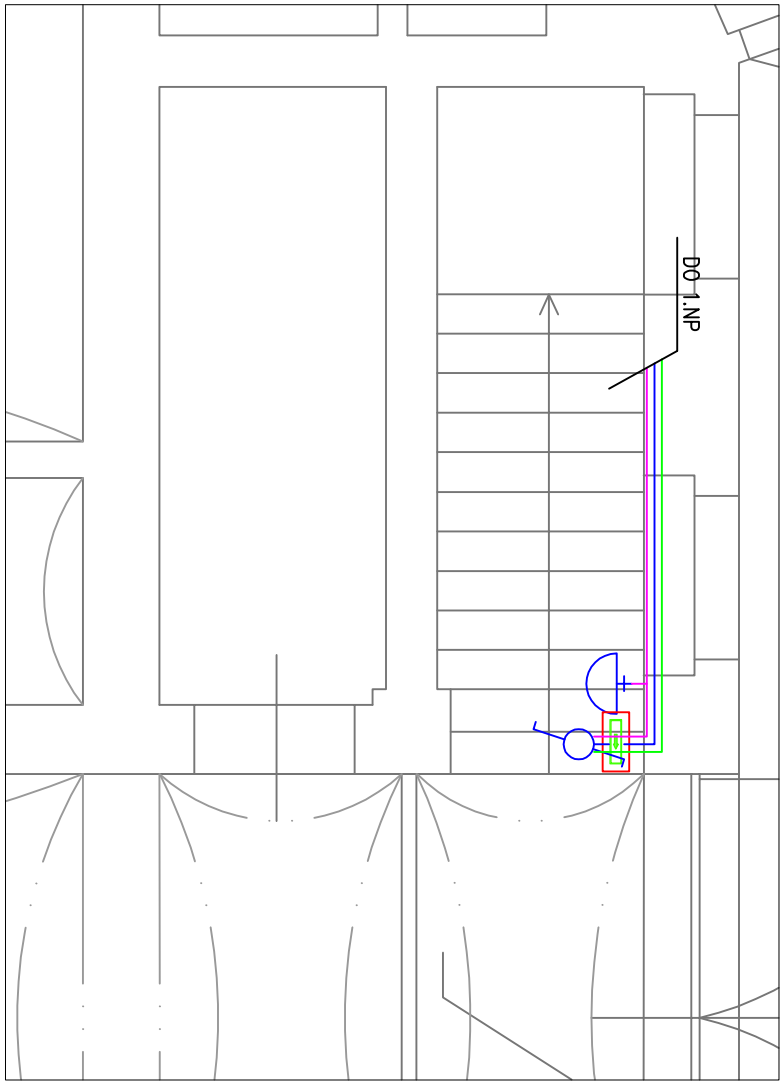

PŘÍZEMÍ

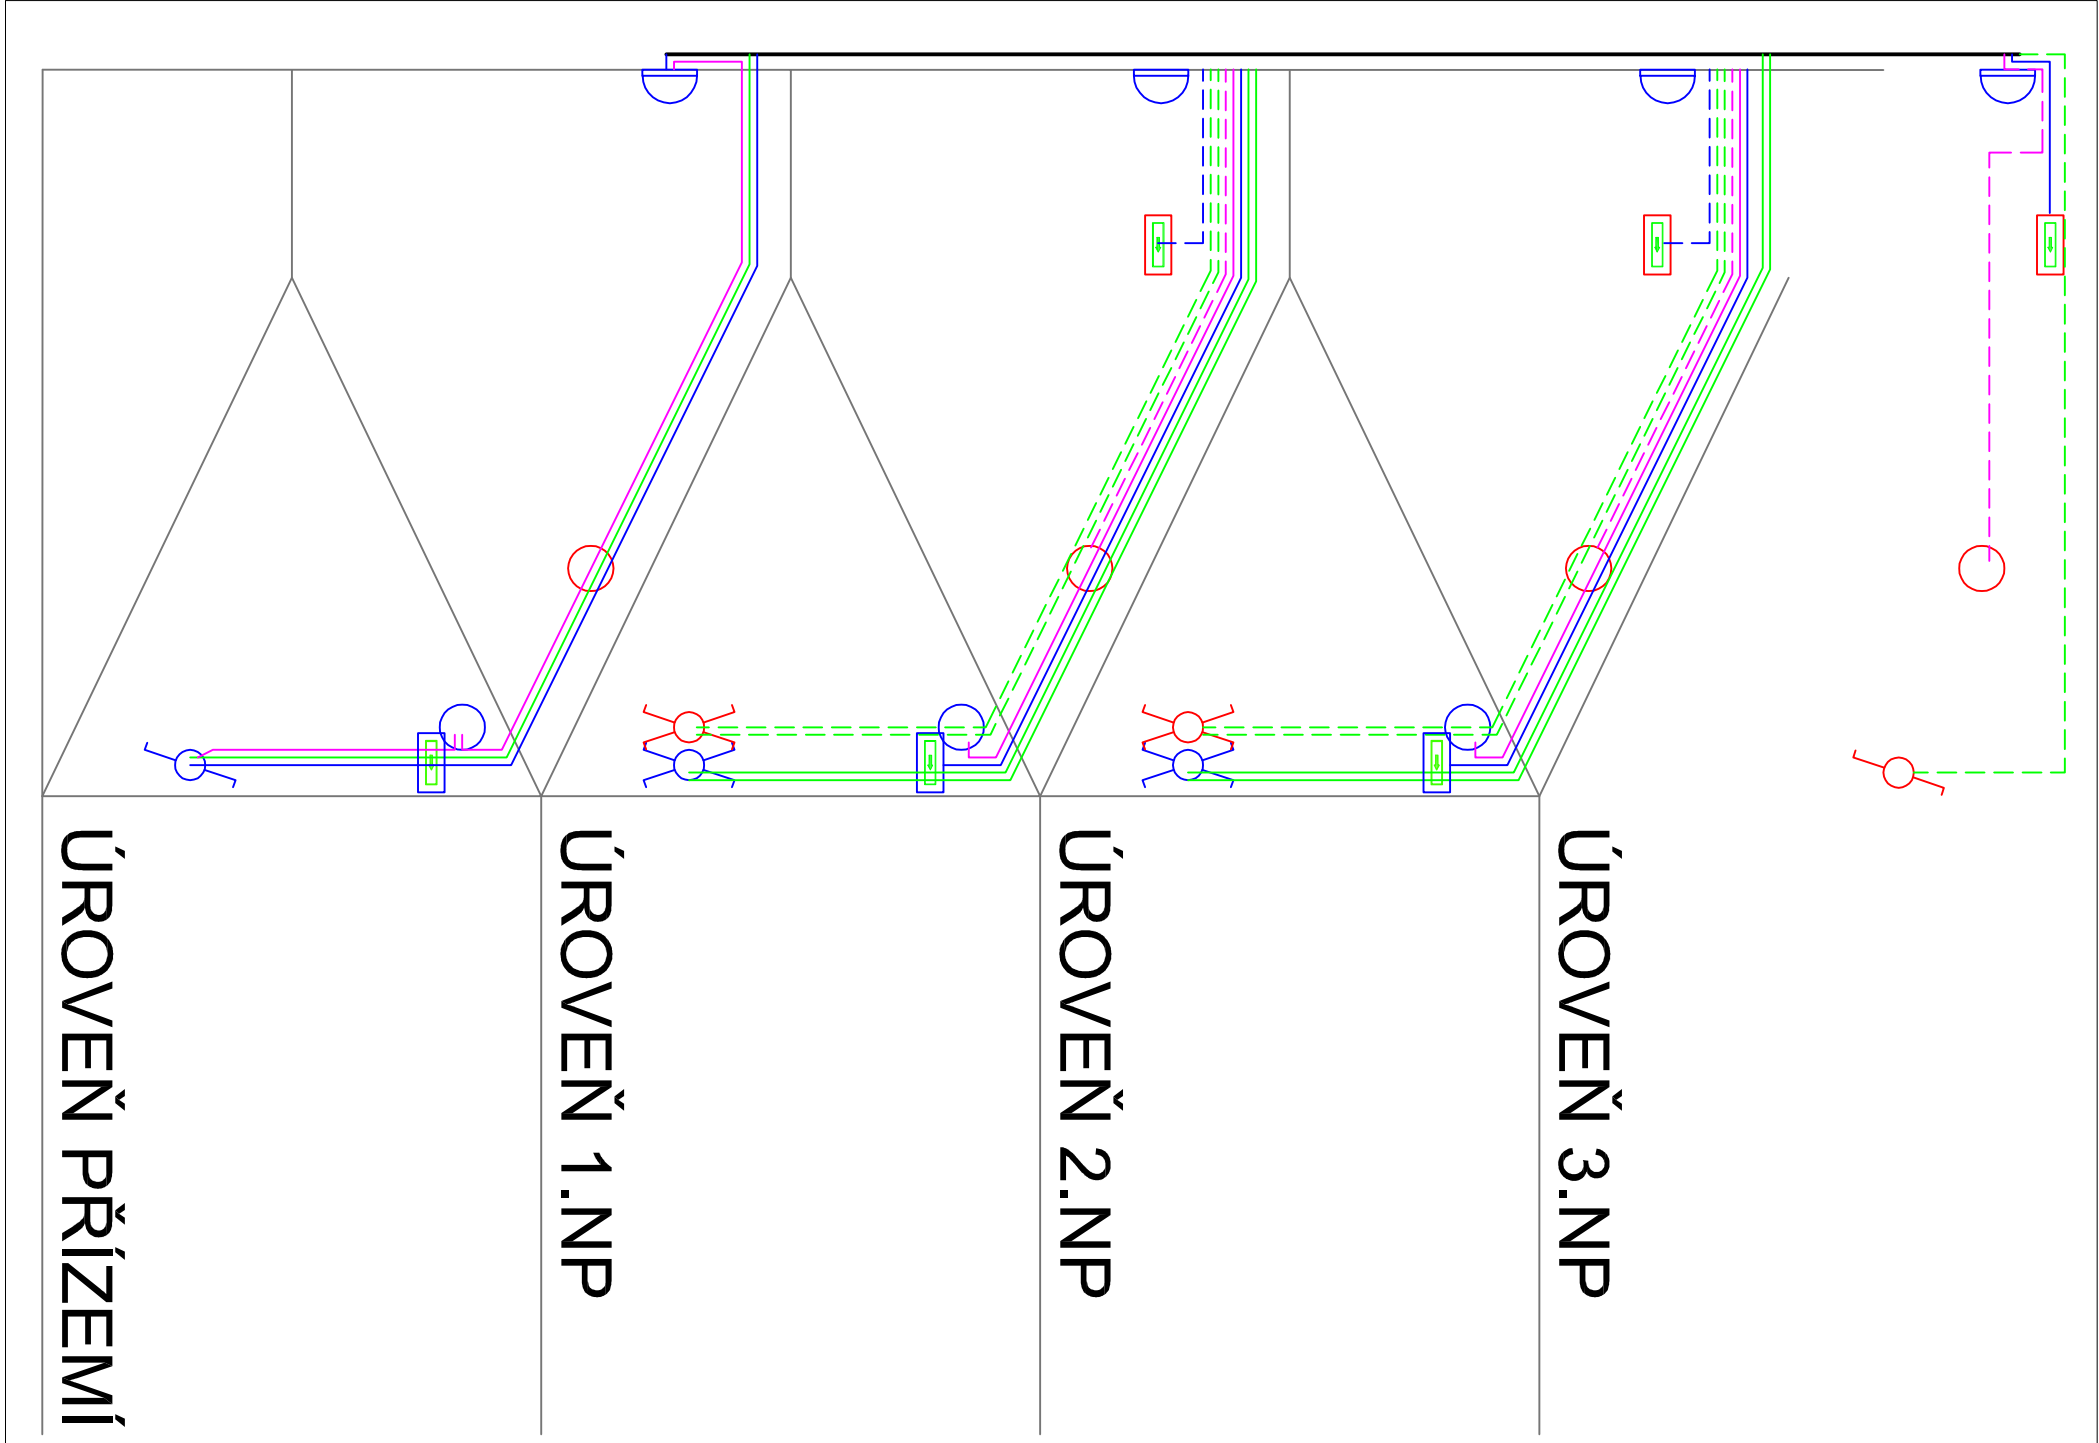


ÚROVEŇ 3.NP

ÚROVEŇ 2.NP

ÚROVEŇ 1.NP

ÚROVEŇ PŘÍZEMÍ

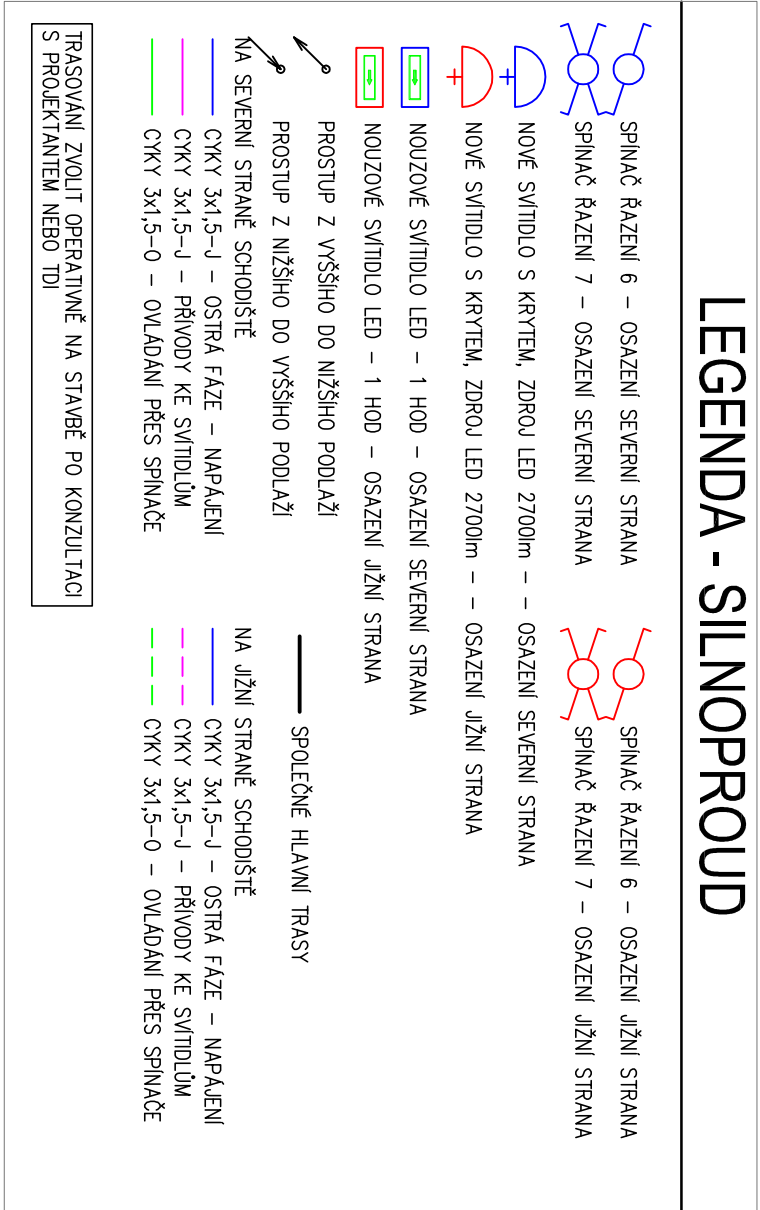

Investor		Archeologický ústav, v. v. i.		ARCHEOLOGICKÝ ÚSTAV AV ČR PRAHA	
Zadavatel		Výkonatel		ALTERA-ES	
Ing. Jaroslav Altera		Altera		PROJEKT A VÝKON VÝSTAVY	
Ing. Jaroslav Altera		Ing. Jaroslav Altera		Ing. Jaroslav Altera	
stavba		Rekonstrukce osvětlení schodiště Prostory užívající UJC v.v.i. Letenská 4 a 6, Praha 1		číslo zakázky: 41/2018	
objekt		ELECTRONICALLY		stupeň dokumentace: PDPS	
část		stavební		datum: 10.2018	
osoba		PUDORISY - SILNOPROUD		měřítka: 1:50	
názvy dle soupisu:		ÚJC, EJC, SCHODIŠTĚ, LING		výška čísel: 18 x 44	
ÚJC, EJC, SCHODIŠTĚ, LING		číslo přílohy:		03	
E-05					