


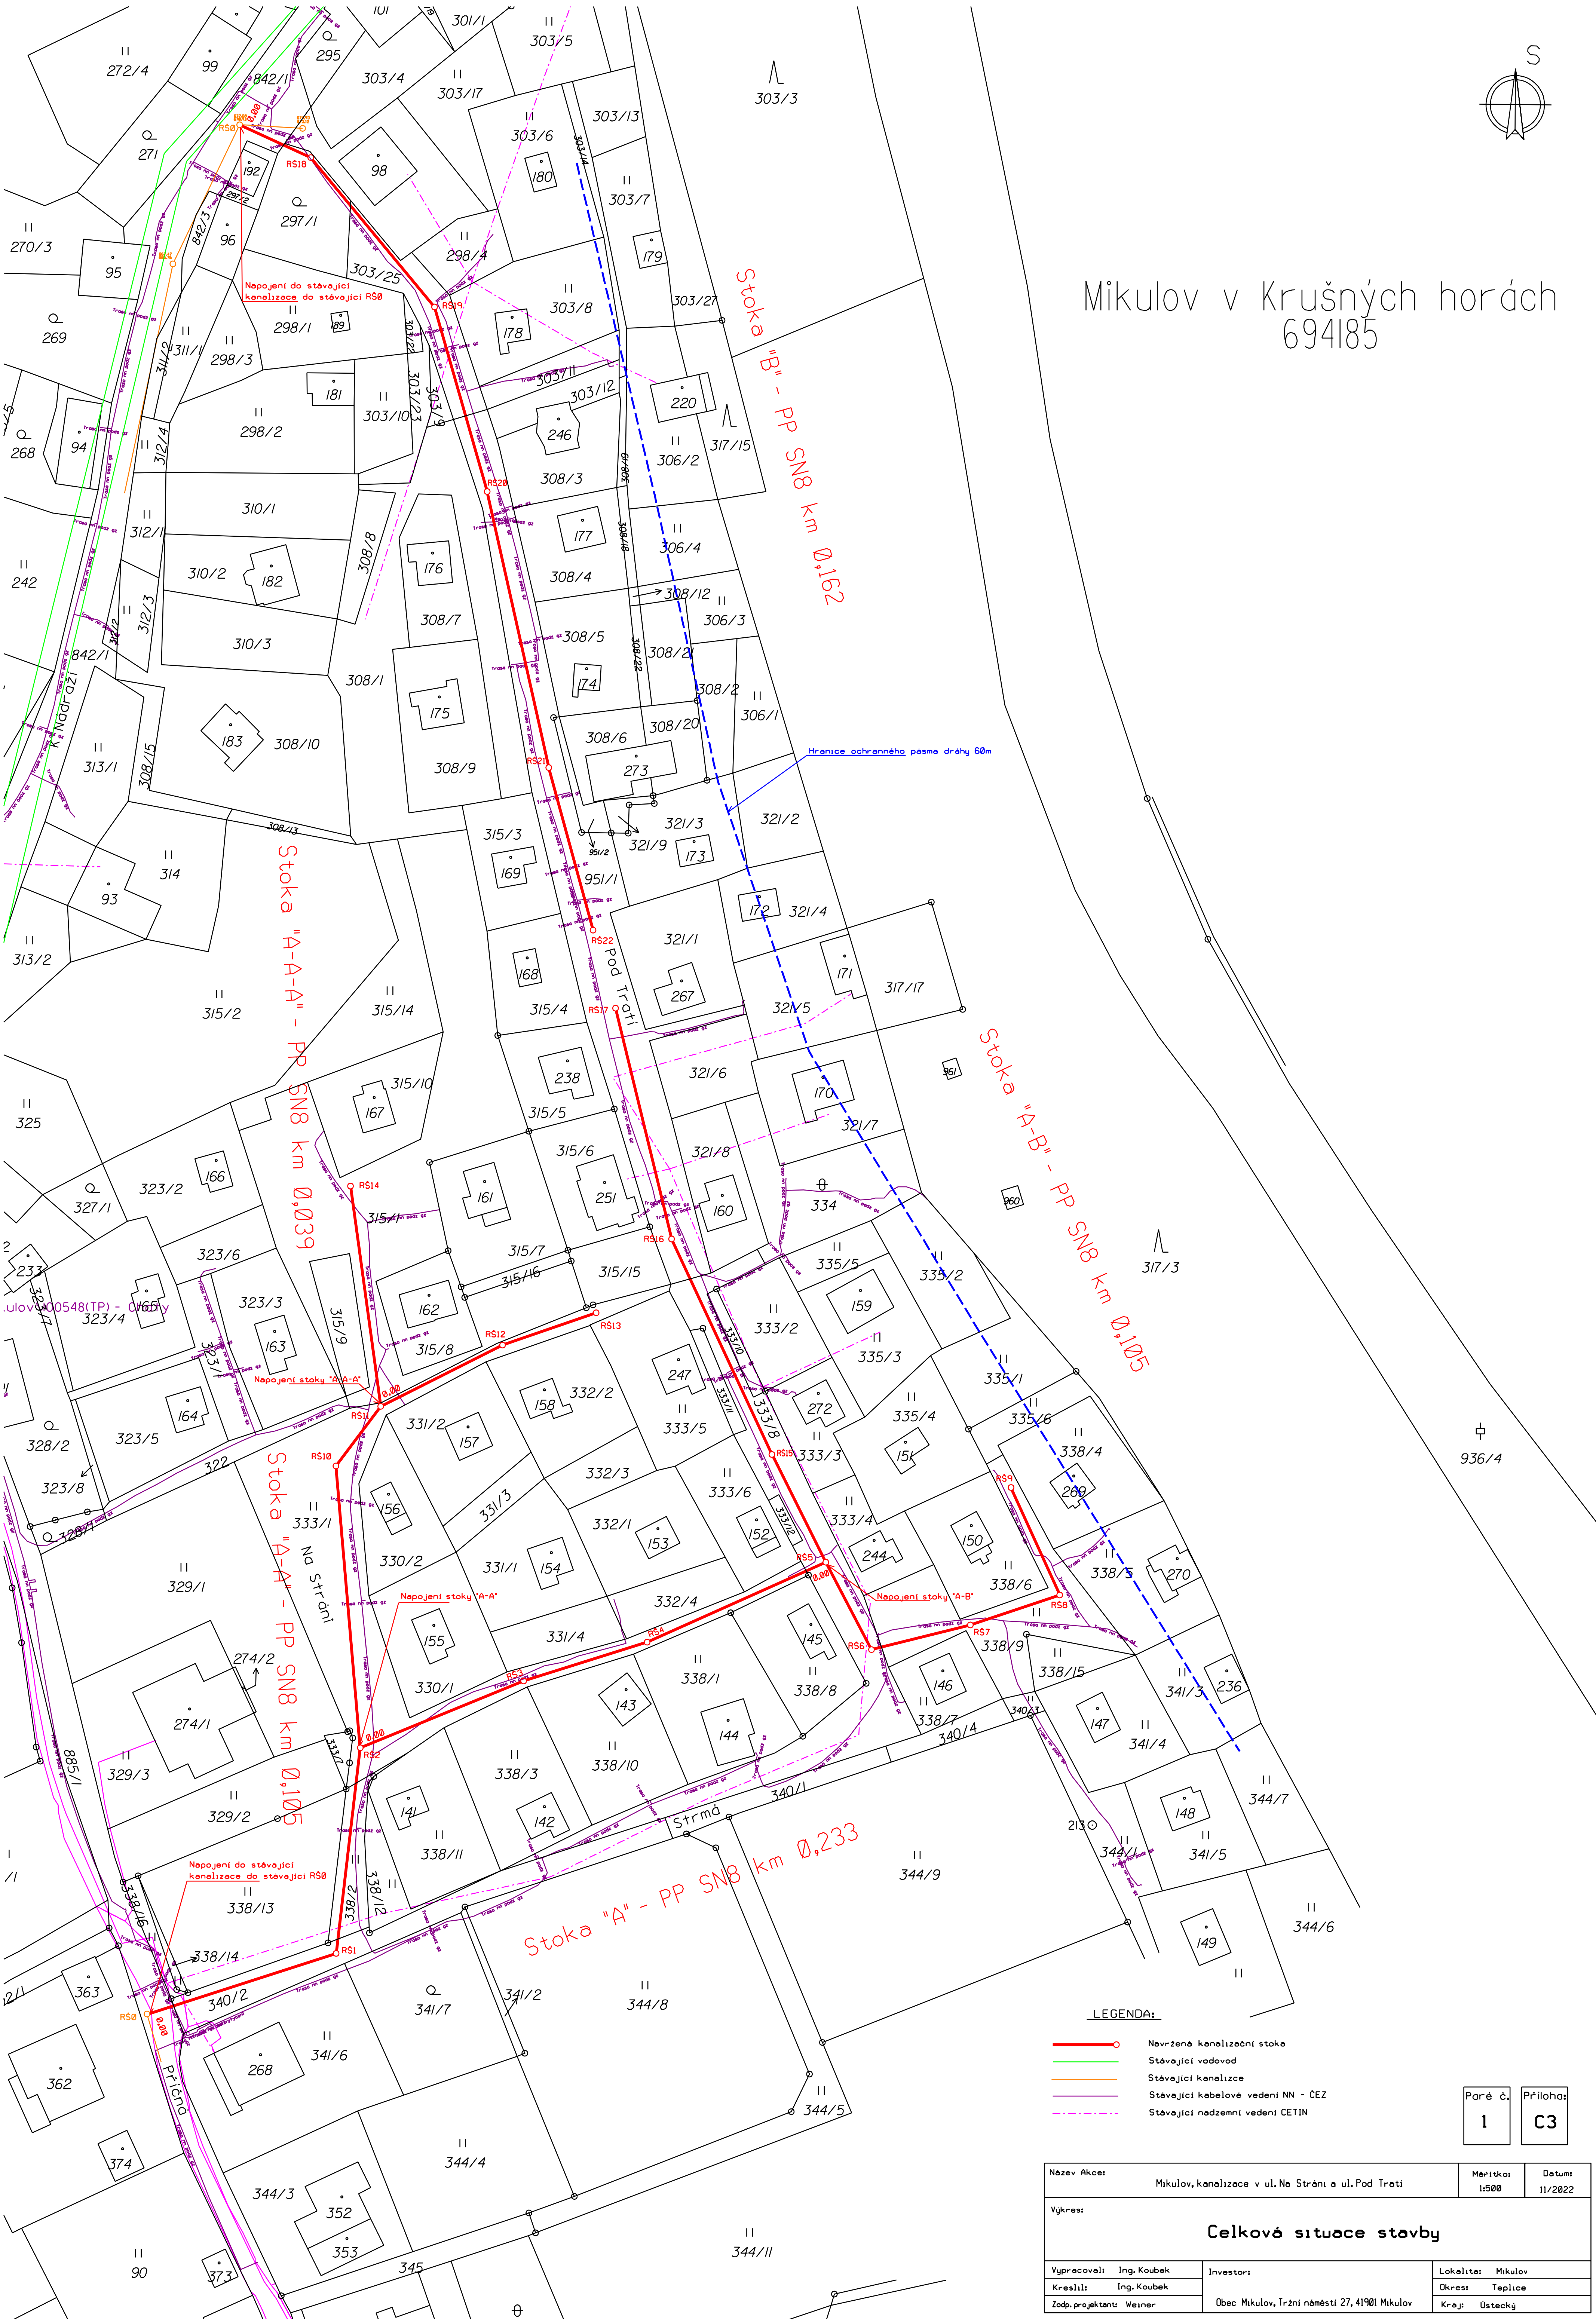

LEGENDA:			
	Navržené kanalizační stoky		
	Stávající vodovod		
	Stávající kanalizace		
	Stávající kabelové vedení NN - ČEZ		
	Stávající nadzemní vedení CETIN		
Nozev Akce:		Mikulov, kanalizace v ul. Na Stráni a ul. Pod Trati	Meritko:
Vykres:			Datum:
Vypřecoval:		Ing. Kaubek	Investor:
Kreslil:		Ing. Kaubek	Lokalita:
Zodp. projektant:		Weiner	Okres:
			Obec Mikulov, Tržní náměstí 27, 41901 Mikulov
			Kraj:
			Ústecký

Paré č.	Príloha:
1	C3