



|                    |                           |           |           |                |                   |           |                |           |          |     |
|--------------------|---------------------------|-----------|-----------|----------------|-------------------|-----------|----------------|-----------|----------|-----|
| KATASTR            | Mikulov v Krušných horách |           |           |                |                   |           |                |           |          |     |
| PARCELNÍ ČÍSLA     | 885/1                     | 340/2     | 338/2     | 333/1          | 333/8             | 338/9     |                |           |          |     |
| DRUH POVRCHU       | komunikace asfalt         |           |           | ostatní plochy | komunikace asfalt |           | ostatní plochy |           |          |     |
| VZDÁLENOSTI ŠACHET | 35.00                     | 36.00     | 31.00     | 23.00          | 35.00             | 17.00     | 18.50          | 16.50     | 21.00    |     |
| OZNAČENÍ ŠACHET    | RS0 stávající             | RS1/115.8 | RS2/241.1 | RS3/184.8      | RS4/173.3         | RS5/266.5 | RS6/103.7      | RS7/175.4 | RS8/84.0 | RS9 |

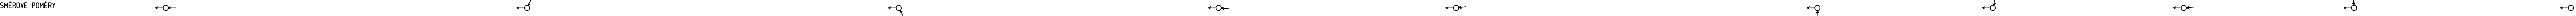

MĚŘITKA 1:200/100

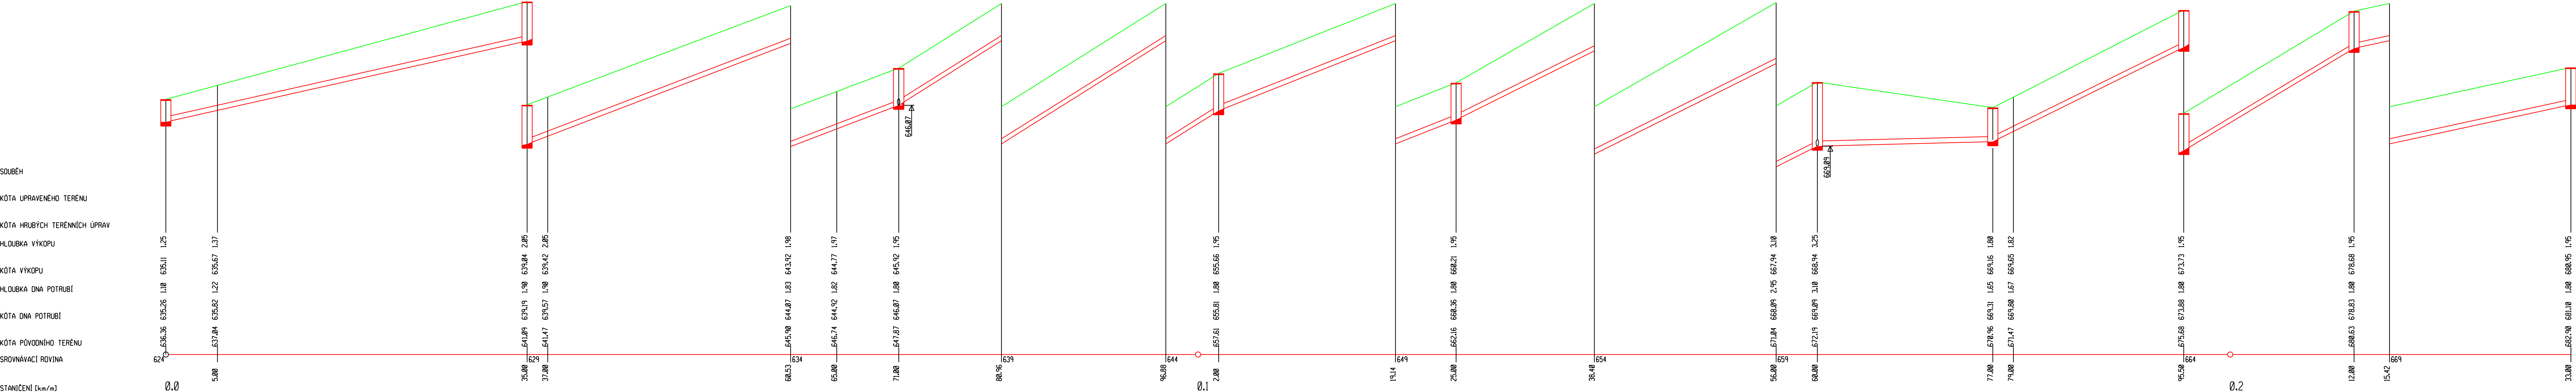

|                                     |                     |        |              |        |              |        |              |        |              |        |
|-------------------------------------|---------------------|--------|--------------|--------|--------------|--------|--------------|--------|--------------|--------|
| SOUBĚH                              |                     |        |              |        |              |        |              |        |              |        |
| KÓTA UPRAVENÉHO TERÉNU              |                     |        |              |        |              |        |              |        |              |        |
| KÓTA HRUBÝCH TERÉNNÍCH ÚPRAV        |                     |        |              |        |              |        |              |        |              |        |
| HLOUBKA VÝKOPU                      | 1.25                | 1.37   | 2.05         | 1.98   | 1.97         | 1.95   | 1.95         | 3.10   | 1.80         | 1.95   |
| KÓTA VÝKOPU                         | 635.11              | 635.67 | 633.04       | 643.92 | 644.77       | 645.92 | 655.66       | 667.94 | 665.16       | 676.68 |
| HLOUBKA DNA POTRUBÍ                 | 1.10                | 1.22   | 1.90         | 1.83   | 1.82         | 1.80   | 1.80         | 2.95   | 1.65         | 1.80   |
| KÓTA DNA POTRUBÍ                    | 636.36              | 635.82 | 639.19       | 644.07 | 644.92       | 646.07 | 655.81       | 669.09 | 669.80       | 678.83 |
| KÓTA PŮVODNÍHO TERÉNU               | 636.36              | 637.04 | 641.09       | 645.90 | 646.74       | 647.87 | 657.61       | 671.04 | 670.96       | 680.63 |
| SROVNÁVACÍ ROVINA                   | 624                 | 629    | 634          | 639    | 644          | 649    | 654          | 659    | 664          | 669    |
| STANIČENÍ [km/m]                    | 0.0                 | 5.00   | 35.00        | 60.53  | 65.00        | 71.00  | 80.96        | 96.88  | 112.29       | 133.00 |
| PROFIL[mm]-MATERIÁL-DĚLKA[m]        | DN250-PP-SN8-233.00 |        |              |        |              |        |              |        |              |        |
| SKLON[‰]-DĚLKA[m]                   | 112.29-35.00        |        | 191.11-36.00 |        | 314.19-31.00 |        | 197.83-23.00 |        | 249.43-35.00 |        |
| ULOŽENÍ                             | písek               |        |              |        |              |        | 12.94-17.00  |        | 247.03-18.50 |        |
| KAPACITNÍ PRŮTOK[l/s]-RYCHLOST[m/s] | 278.0-5.66          |        | 363.9-7.41   |        | 467.6-9.53   |        | 370.3-7.54   |        | 416.2-8.48   |        |
| SKUTEČNÝ PRŮTOK[l/s]-RYCHLOST[m/s]  | 3.0-1.97            |        | 3.0-2.39     |        | 2.2-2.61     |        | 2.2-2.18     |        | 2.2-2.40     |        |
|                                     |                     |        |              |        |              |        | 0.8-0.61     |        | 0.8-1.75     |        |
|                                     |                     |        |              |        |              |        | 0.8-1.86     |        | 0.8-1.32     |        |

|                                                     |                  |         |             |                                                         |            |
|-----------------------------------------------------|------------------|---------|-------------|---------------------------------------------------------|------------|
| Zodp. projektant                                    | Vypracoval       | Kreslil | Kontroloval | Projektová středisko                                    |            |
| Petr Weiner                                         | Ing. Jiří Koubek |         |             |                                                         |            |
| Kraj: Ústecký                                       |                  |         |             | Investor: Obec Mikulov, Tržní náměstí 27, 41901 Mikulov |            |
| Okres: Teplice                                      |                  |         |             | Formát                                                  |            |
| Mikulov, kanalizace v ul. Na Strání a ul. Pod Trati |                  |         |             | Datum                                                   | 11/22      |
|                                                     |                  |         |             | Číslo zakázky                                           |            |
|                                                     |                  |         |             | Arch. č.                                                |            |
| Príloha                                             |                  |         |             | Mer.                                                    | Č. přílohy |
| Podélný profil - stoka A                            |                  |         |             | 1:200/100                                               | 01         |