


PŮDORYS 1.NP M 1 : 100

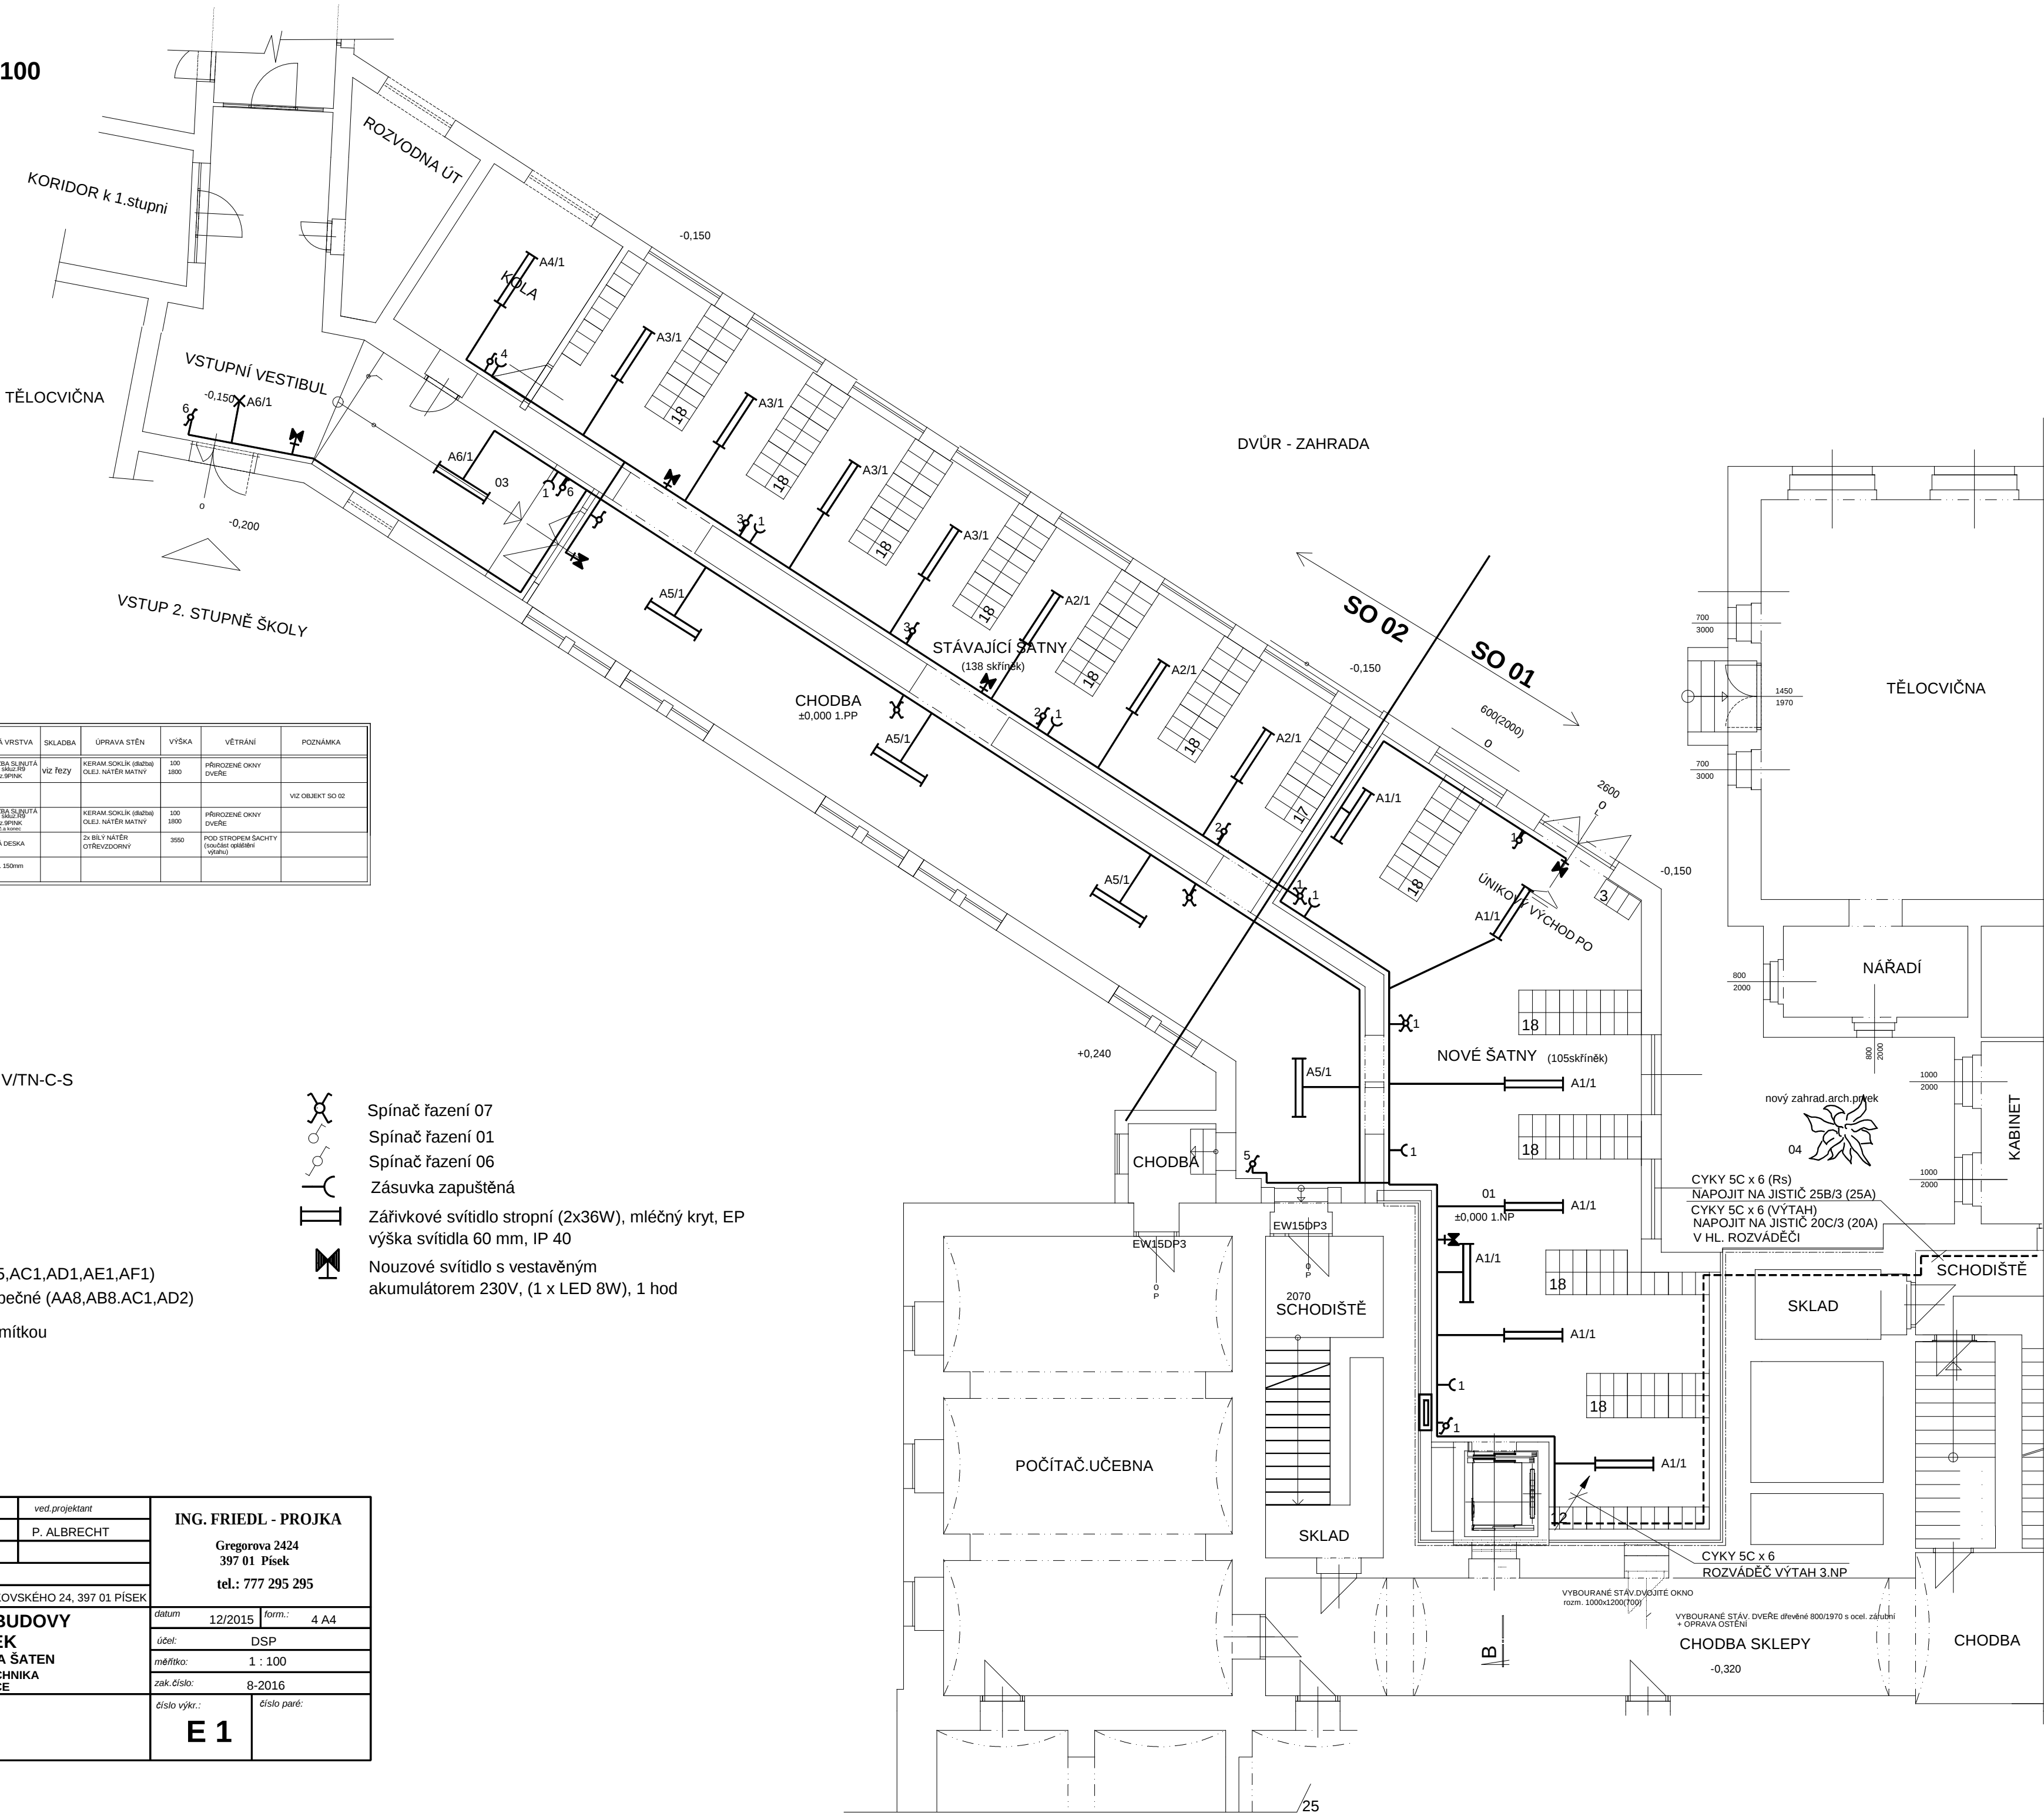

SEZNAM MÍSTNOSTÍ

ODKAZ	ÚČEL MÍSTNOSTI	PLOCHA M ²	NAŠLAPNÁ VRSTVA	SKLADBA	ÚPRAVA STĚN	VÝŠKA	VĚTRÁNÍ	POZNÁMKA
01	NOVÉ ŠATNY 2.stupně	97,00	KERAM. PĚŠÁKOVÁ PLOCHA	VIZ. TĚŽKY	KERAM. SOKLIK (80x80)	100	PŘÍROZENÉ OKNO	
02	STÁVAJÍCÍ ŠATNY	82,80			OLEJ. NÁTĚR MATNÝ	1800		VIZ. OBJEKT SO 02
03	CHODBA - RAMPA	17,70	KERAM. PĚŠÁKOVÁ PLOCHA		KERAM. SOKLIK (80x80)	100	PŘÍROZENÉ OKNO	
04	OSOBNÍ VÝTAH	3,20	BETONOVÁ DESKA		2x BILÝ NÁTĚR	3550	POD STŘEŠNÍM ŠACHTY	
05	ATRIUM (neuzavřené)	37,60	KACÍREK s. 150mm		OTŘEVZDORNÝ		(včetně opěrátků)	

LEGENDA

- Napěťová soustava 3 PEN stř. 50 Hz, 400 V/TN-C-S
- Ochrana před nebezpečným dotykem :
- samočinným odpojením od zdroje
 - pospojováním
 - chráničem
- Instalovaný příkon Pi = 5 kW
- Soudobý příkon Ps = 5 kW
- Prostředí dle ČSN 332000-5-51:
- vnitřní prostory-normální (AA5,AB5,AC1,AD1,AE1,AF1)
 - venkovní prostory - zvláště nebezpečné (AA8,AB8.AC1,AD2)

Rozvody provedeny kabely uloženými pod omítkou
a v elektroinstalačních trubkách a lištách

- světelné CYKY 2-7x1,5
- zásuvkové CYKY 3Cx2,5

projektoval	kreslil	odp.projektant	ved.projektant	ING. FRIEDL - PROJKA Gregorova 2424 397 01 Písek tel.: 777 295 295	
ing. FRIEDL		ing. FRIEDL	P. ALBRECHT		
		IČO: 43811027			
St.Ú	PÍSEK	MÚ (Ob.ú.)	PÍSEK		
investor : ZŠ T.G. MASARYKA A MŠ PÍSEK, ČELAKOVSKÉHO 24, ČELAKOVSKÉHO 24, 397 01 PÍSEK				datum	12/2015
BEZBARIÉROVÝ PŘÍSTUP DO BUDOVY 2. STUPNĚ ZŠ TGM PÍSEK SO 01 - OSOBNÍ VÝTAH A PŘÍSTAVBA ŠATEN D.1.4 TPS - SILNOPROUDÁ ELEKTROTECHNIKA ELEKTRONICKÉ KOMUNIKACE				form.:	4 A4
				účel:	DSP
				měřítko:	1 : 100
				zak. číslo:	8-2016
obsah výkresu				číslo výkr.:	číslo paré:
PŮDORYS 1. NP				E 1	