


PŘÍČNÝ ŘEZ B-B'

M1:50

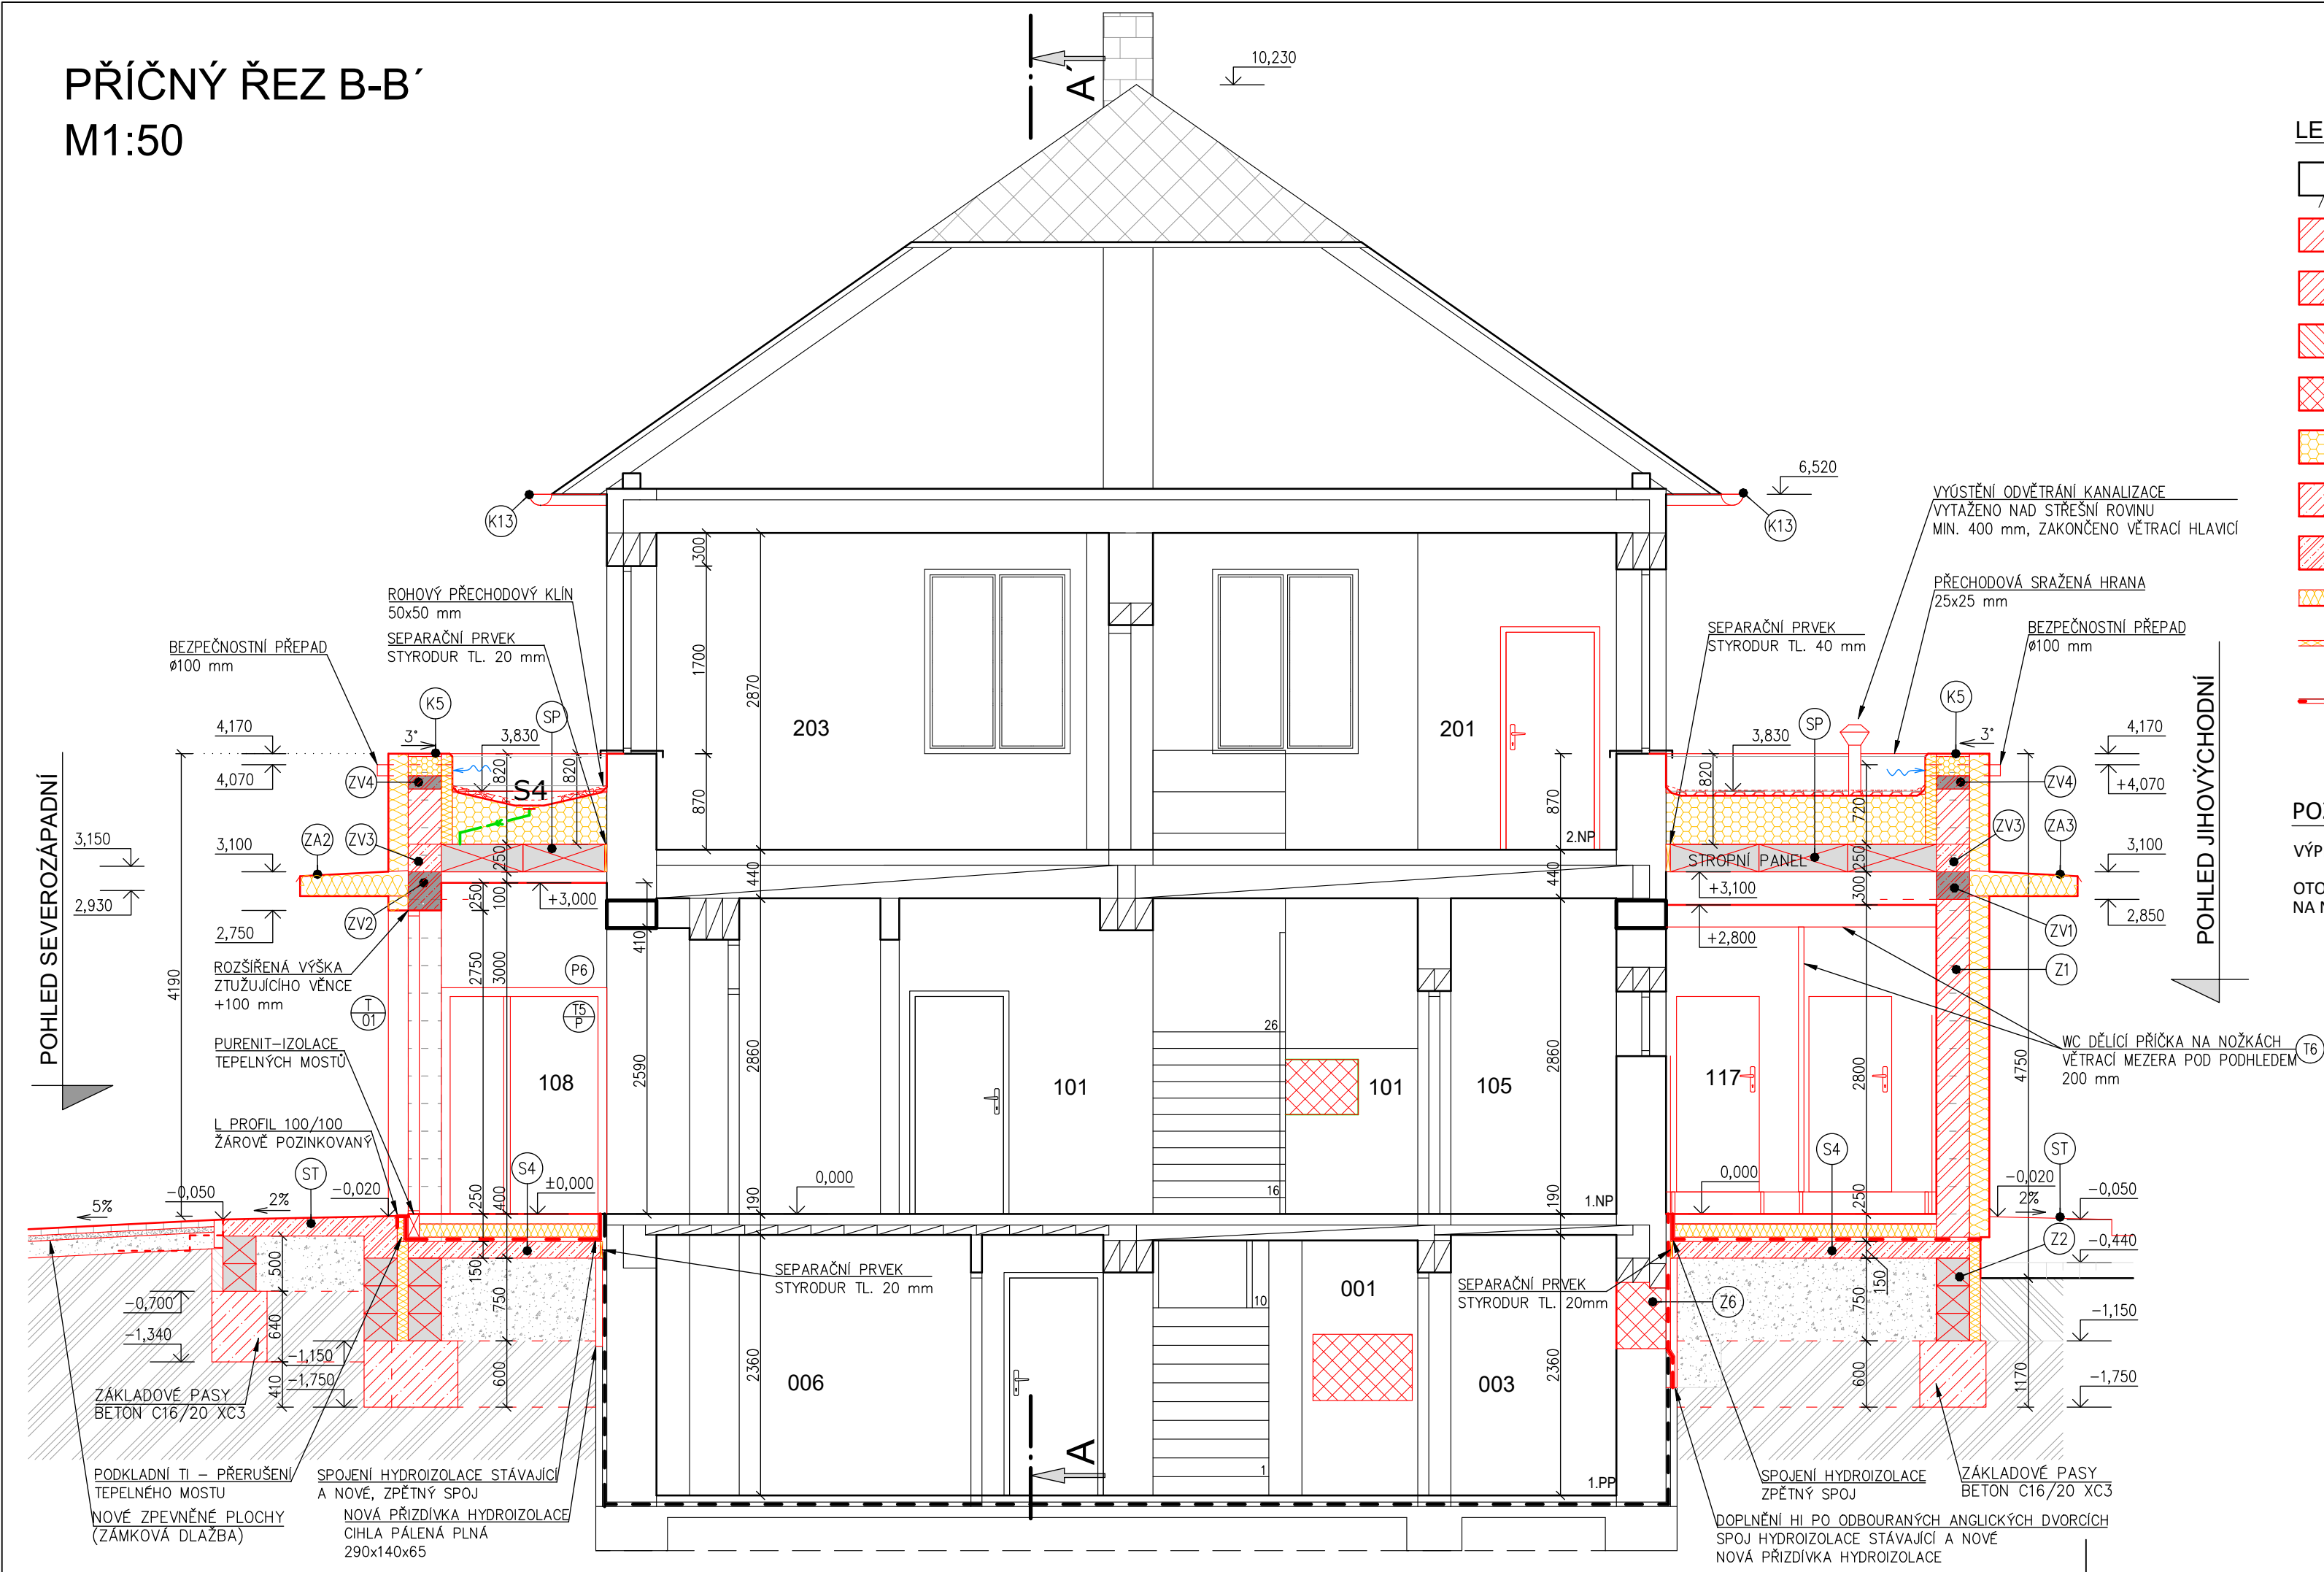

LEGENDA MATERIÁLU:

STÁVAJÍCÍ OBVODOVÉ ZDIVO A VNITŘNÍ KONSTRUKCE

OBVODOVÉ A VNITŘNÍ TEPELNĚ IZOLAČNÍ KERAMICKÉ NOSNÉ ZDIVO tl. 300mm
NA MALTU PRO TENKÉ SPÁRY

BROUŠENÉ KERAMICKÉ CIHLY 14 cm NA MALTU PRO TENKÉ SPÁRY

BROUŠENÉ KERAMICKÉ CIHLY 11,5 cm NA MALTU PRO TENKÉ SPÁRY

CIHLA PÁLENÁ PLNÁ
290x140x65 mm

TEPELNÁ IZOLACE EPS 150 TL300 mm
SPÁDOVÉ TI KLÍNY EPS 150, TL. 20/180 mm

KONSTRUKCE Z BETONU

KONSTRUKCE Z VYTUŽENÉHO BETONU

NOVÁ TEPELNÁ IZOLACE 180 mm - FASÁDNÍ MINERÁLNÍ VATA, $\lambda_D = 0,036 \text{ W}\cdot\text{m}^{-1}\cdot\text{K}^{-1}$

VÝPLŇOVÝ STYRODUR, DUTINA STARÉ / NOVÉ ZDIVO - STYRODUR tl. 50 mm
PO ÚROVEŇ STÁVAJÍCÍ ZÁKLADOVÉ SPÁRY

NOVÁ HYDROIZOLACE, NATAVOVANÝ ŽIVIČNÝ PÁS NA ZDIVU STÁVAJÍCÍ ČÁSTI
PO ÚROVEŇ STÁVAJÍCÍ ZÁKLADOVÉ SPÁRY

POZNÁMKA

VÝPIS KLEMPÍŘSKÝCH VÝROBKŮ - VIZ D.1.1.21 SKLADBY KONSTRUKCÍ

OTOPNÉ KABELY STŘEŠNÍCH VPUSTÍ NAPOJENY
NA NOVÝ PODRUŽNÝ ROZVADĚČ VE 2.NP, m.č. 202

PODROBNOSTI PRO PROVÁDĚNÍ A DIMENZOVÁNÍ BUDOU SOUČÁSTÍ DOKUMENTACE ZHOTOVITELE
±0,000=237,547 m n.m. B.p.v. = podlaha 1.NP stávajícího objektu

Zodp.projektant:	Vypracoval:	Kreslil:	Tech.kontrola:	escon projekce & design	
Ing. Petr Kocourek	Ing. Dalibor Schmiedt	Tomáš Krejčí			
Kraj: Olomoucký	Místo: Týnecká 98, Velký Týnec - Čechovice kat.úz. Čechovice [618845]	č. parc. 207	Formát:	3 xA4	
Stavebník: OBEC VELKÝ TÝNEC Zámecká 35, 783 72 Velký Týnec			Datum:	1/2024	
Název stavby: STAVEBNÍ ÚPRAVY OBJEKTU TÝNECKÁ Č.P. 98, ČECHOVICE			Účel	DPS	
			Č.zakázky		
Obsah výkresu: PŘÍČNÝ ŘEZ B-B'			Měřítko: 1: 50	Číslo výkresu: D.1.1.15	