

KOORDINACE PROFESÍ TZB

STAVEBNÍ ÚPRAVY:

- DRÁŽKY, PROSTUPY

ZTI

ELE

VZT

P

S
- KANALIZACE, VODOVOD

ELEKTROINSTALACE

VZDUCHOTECHNIKA

PROSTUP PODLAHOU

PROSTUP STROPŮM

Na výkresech zobrazeny hlavní prostupy a drážky v základových pasech, stěnách, stropích a střešní konstrukci. Polohu a rozměry dalších prostupů a drážek upřesnit dle skutečného provedení !!!

STAVEBNÍ ÚPRAVY PROVÁDĚT V KOORDINACI S JEDNOTLIVÝMI PROFESEMI !!!

2.NP - PŮDORYS

STAVAJÍCÍ
OBJEKT
SO 01

1.NP - PŮDORYS

STAVAJÍCÍ
OBJEKT
SO 01

1.PP - PŮDORYS

STAVAJÍCÍ
OBJEKT
SO 01

TABULKA MÍSTNOSTÍ 2.NP:

OZN.	NÁZEV	m²	POVRCH PODLAH	POVRCH STĚN	POVRCH STROPŮ
201	HALA	53,28	P4 CEMENTOVÁ STĚRKA	SÁDROVÁ OMITKA BÍLÁ, PROSKLENÍ	VP1 POHLEDOVÝ BETON BEZBARVÁ STĚRKA
202	SCHODIŠTĚ	8,68	P4 CEMENTOVÁ STĚRKA	SÁDROVÁ OMITKA BÍLÁ	VP1 POHLEDOVÝ BETON BEZBARVÁ STĚRKA
203	HALA	17,47	P4 CEMENTOVÁ STĚRKA	PROSKLENÍ	VP1 POHLEDOVÝ BETON BEZBARVÁ STĚRKA
204	ZASEDACÍ MÍSTNOST 1	55,67	P4 CEMENTOVÁ STĚRKA	SÁDROVÁ OMITKA BÍLÁ, PROSKLENÍ	VP1 POHLEDOVÝ BETON BEZBARVÁ STĚRKA
205	ZASEDACÍ MÍSTNOST 2	28,85	P4 CEMENTOVÁ STĚRKA	SÁDROVÁ OMITKA BÍLÁ, PROSKLENÍ	VP1 POHLEDOVÝ BETON BEZBARVÁ STĚRKA
206	KUCHYŇKA	6,34	P4 CEMENTOVÁ STĚRKA	SÁDROVÁ OMITKA BÍLÁ, PROSKLENÍ	VP1 POHLEDOVÝ BETON BEZBARVÁ STĚRKA
207	CHODBA	2,42	P4 CEMENTOVÁ STĚRKA	SÁDROVÁ OMITKA BÍLÁ, PROSKLENÍ	VP1 POHLEDOVÝ BETON BEZBARVÁ STĚRKA
208	WC ŽENY	2,80	P4 CEMENTOVÁ STĚRKA	DEKORAČNÍ BETON. STĚRKA	VP3 SDK PODHLED s.v. 2500 mm
209	UKLID	2,12	P4 CEMENTOVÁ STĚRKA	DEKORAČNÍ BETON. STĚRKA	VP3 SDK PODHLED s.v. 2500 mm
210	WC MUŽI	13,55	P4 CEMENTOVÁ STĚRKA	DEKORAČNÍ BETON. STĚRKA	VP3 BETON, SDK PODH. s.v. 2600 mm
211	VÝTAH + PLOŠINA	4,90		POHLEDOVÝ BETON	VP1 POHLEDOVÝ BETON BEZBARVÁ STĚRKA
212	DENNÍ MÍSTNOST	15,02	P4 CEMENTOVÁ STĚRKA	SÁDROVÁ OMITKA BÍLÁ, PROSKLENÍ	VP1 POHLEDOVÝ BETON BEZBARVÁ STĚRKA
213	KANCELÁŘ IMPLEMENTACE	57,93	P4 CEMENTOVÁ STĚRKA	SÁDROVÁ OMITKA BÍLÁ, PROSKLENÍ	VP1 POHLEDOVÝ BETON BEZBARVÁ STĚRKA
214	KANCELÁŘ VÝVOJ 2	22,03	P4 CEMENTOVÁ STĚRKA	SÁDROVÁ OMITKA BÍLÁ, PROSKLENÍ	VP1 POHLEDOVÝ BETON BEZBARVÁ STĚRKA
215	KANCELÁŘ VÝVOJ 1	23,26	P4 CEMENTOVÁ STĚRKA	SÁDROVÁ OMITKA BÍLÁ, PROSKLENÍ	VP1 POHLEDOVÝ BETON BEZBARVÁ STĚRKA
216	KANCELÁŘ VEDENI 1	23,56	P4 CEMENTOVÁ STĚRKA	SÁDROVÁ OMITKA BÍLÁ, PROSKLENÍ	VP1 POHLEDOVÝ BETON BEZBARVÁ STĚRKA
217	KANCELÁŘ VEDENI 2	22,30	P4 CEMENTOVÁ STĚRKA	SÁDROVÁ OMITKA BÍLÁ, PROSKLENÍ	VP1 POHLEDOVÝ BETON BEZBARVÁ STĚRKA
218	LETNÍ TERASA 1	25,67	S3 DŘEVĚNÁ PRKNA		
219	LETNÍ TERASA 2	15,00	S3 DŘEVĚNÁ PRKNA		

- NEJLÍ UVEDENO JINAK, JE UVEDENÝ POVRCH STĚN PROVEDEN NA CELOU VÝŠKU MÍSTNOSTI
- JE UVAŽOVÁNO S PRÍZNÁNÍM VŠECH ROZVODŮ TZB (INDUSTRIÁLNÍ CHARAKTER)
- DLE NÁVRHU INTERIÉRŮ BUDE ROZHODNUTO O VYUŽITÍ ZAVĚŠENÝCH LEVITUJÍCÍCH POHLEDŮ V DENNÍCH MÍSTNOSTECH A KANCELÁŘÍCH

TABULKA MÍSTNOSTÍ 1.NP:

OZN.	NÁZEV	m²	POVRCH PODLAH	POVRCH STĚN	POVRCH STROPŮ
101	HALA	91,14	P2 POLYURETANOVÁ STĚRKA	SÁDROVÁ OMITKA BÍLÁ, PROSKLENÍ	VP1 POHLEDOVÝ BETON BEZBARVÁ STĚRKA
102	SCHODIŠTĚ	8,68	P2 POLYURETANOVÁ STĚRKA	SÁDROVÁ OMITKA BÍLÁ	VP1 POHLEDOVÝ BETON BEZBARVÁ STĚRKA
103	RECEPCE	11,49	P2 POLYURETANOVÁ STĚRKA	PROSKLENÍ	VP1 POHLEDOVÝ BETON BEZBARVÁ STĚRKA
104	ÚČTÁRNA	37,39	P2 POLYURETANOVÁ STĚRKA	SÁDROVÁ OMITKA BÍLÁ, PROSKLENÍ	VP1 POHLEDOVÝ BETON BEZBARVÁ STĚRKA
105	VEDENI - SERVIS, VÝROBA	29,42	P2 POLYURETANOVÁ STĚRKA	SÁDROVÁ OMITKA BÍLÁ, PROSKLENÍ	VP1 POHLEDOVÝ BETON BEZBARVÁ STĚRKA
106	WC OSSPO	4,26	P2 POLYURETANOVÁ STĚRKA	DEKORAČNÍ BETON. STĚRKA	VP3 SDK PODHLED s.v. 2500 mm
107	WC ŽENY	9,29	P2 POLYURETANOVÁ STĚRKA	DEKORAČNÍ BETON. STĚRKA	VP3 SDK PODHLED s.v. 2500 mm
108	WC MUŽI	13,55	P2 POLYURETANOVÁ STĚRKA	DEKORAČNÍ BETON. STĚRKA	VP3 SDK PODHLED s.v. 2500 mm
109	UKLID	2,12	P2 POLYURETANOVÁ STĚRKA	DEKORAČNÍ BETON. STĚRKA	VP3 SDK PODHLED s.v. 2500 mm
110	CHODBA	2,42	P2 POLYURETANOVÁ STĚRKA	SÁDROVÁ OMITKA BÍLÁ, PROSKLENÍ	VP3 BETON, SDK PODH. s.v. 2600 mm
111	VÝTAH + PLOŠINA	4,91		POHLEDOVÝ BETON	VP1 POHLEDOVÝ BETON BEZBARVÁ STĚRKA
112	DENNÍ MÍSTNOST	24,50	P2 POLYURETANOVÁ STĚRKA	SÁDROVÁ OMITKA BÍLÁ, PROSKLENÍ	VP1 POHLEDOVÝ BETON BEZBARVÁ STĚRKA
113	KANCELÁŘ SKLADU	9,89	P2 POLYURETANOVÁ STĚRKA	SÁDROVÁ OMITKA BÍLÁ, PROSKLENÍ	VP1 POHLEDOVÝ BETON BEZBARVÁ STĚRKA
114	SKLAD	47,99	P2 POLYURETANOVÁ STĚRKA	SÁDROVÁ OMITKA BÍLÁ, PROSKLENÍ	VP1 POHLEDOVÝ BETON BEZBARVÁ STĚRKA
115	KANCELÁŘ HW + SW	39,96	P2 POLYURETANOVÁ STĚRKA	SÁDROVÁ OMITKA BÍLÁ, PROSKLENÍ	VP1 POHLEDOVÝ BETON BEZBARVÁ STĚRKA
116	KANCELÁŘ SERVIS	40,11	P2 POLYURETANOVÁ STĚRKA	SÁDROVÁ OMITKA BÍLÁ, PROSKLENÍ	VP1 POHLEDOVÝ BETON BEZBARVÁ STĚRKA
117	SKLAD PŘÍR. SERVISU	22,03	P2 POLYURETANOVÁ STĚRKA	SÁDROVÁ OMITKA BÍLÁ, PROSKLENÍ	VP1 POHLEDOVÝ BETON BEZBARVÁ STĚRKA
118	KANCELÁŘ SERVIS	23,37	P2 POLYURETANOVÁ STĚRKA	SÁDROVÁ OMITKA BÍLÁ, PROSKLENÍ	VP1 POHLEDOVÝ BETON BEZBARVÁ STĚRKA
119	KANCELÁŘ SERVIS	15,48	P2 POLYURETANOVÁ STĚRKA	SÁDROVÁ OMITKA BÍLÁ, PROSKLENÍ	VP1 POHLEDOVÝ BETON BEZBARVÁ STĚRKA
120	KANCELÁŘ IT	21,29	P2 POLYURETANOVÁ STĚRKA	SÁDROVÁ OMITKA BÍLÁ, PROSKLENÍ	VP1 POHLEDOVÝ BETON BEZBARVÁ STĚRKA
121	VSTUPNÍ ZÁVĚTRÍ	12,16	P3 POLYURETANOVÁ STĚRKA		VP1 POHLEDOVÝ BETON BEZBARVÁ STĚRKA

- NEJLÍ UVEDENO JINAK, JE UVEDENÝ POVRCH STĚN PROVEDEN NA CELOU VÝŠKU MÍSTNOSTI
- JE UVAŽOVÁNO S PRÍZNÁNÍM VŠECH ROZVODŮ TZB (INDUSTRIÁLNÍ CHARAKTER)
- DLE NÁVRHU INTERIÉRŮ BUDE ROZHODNUTO O VYUŽITÍ ZAVĚŠENÝCH LEVITUJÍCÍCH POHLEDŮ V DENNÍCH MÍSTNOSTECH A KANCELÁŘÍCH

TABULKA MÍSTNOSTÍ 1.PP:


OZN.	NÁZEV	m²	POVRCH PODLAH	POVRCH STĚN	POVRCH STROPŮ
001	HALA	38,60	P1 POLYURETANOVÁ STĚRKA	SÁDROVÁ OMITKA BÍLÁ, PROSKLENÍ	VP1 POHLEDOVÝ BETON BEZBARVÁ STĚRKA
002	SCHODIŠTĚ	7,50	P1 POLYURETANOVÁ STĚRKA	SÁDROVÁ OMITKA BÍLÁ	VP1 POHLEDOVÝ BETON BEZBARVÁ STĚRKA
003	ARCHIV	58,20	P1 POLYURETANOVÁ STĚRKA	SÁDROVÁ OMITKA BÍLÁ	VP1 POHLEDOVÝ BETON BEZBARVÁ STĚRKA
004	SKLAD + SERVER	18,83	P1 POLYURETANOVÁ STĚRKA	SÁDROVÁ OMITKA BÍLÁ	VP1 POHLEDOVÝ BETON BEZBARVÁ STĚRKA
005	TECHNICKÁ MÍSTNOST	24,43	P1 POLYURETANOVÁ STĚRKA	SÁDROVÁ OMITKA BÍLÁ	VP1 POHLEDOVÝ BETON BEZBARVÁ STĚRKA
006	ŠATNA, HYGIENICKÉ ZÁZEMÍ	12,48	P1 POLYURETANOVÁ STĚRKA	DEKORAČNÍ BETON. STĚRKA	VP3 SDK PODHLED s.v. 2500 mm
007	SKLAD, EXPEDICE	135,82	P1 POLYURETANOVÁ STĚRKA	SÁDROVÁ OMITKA BÍLÁ, PROSKLENÍ	VP1 POHLEDOVÝ BETON BEZBARVÁ STĚRKA
008	VÝTAH, PLOŠINA	4,91	P1 POLYURETANOVÁ STĚRKA	BEZBARVÁ STĚRKA	VP1 BEZBARVÁ STĚRKA
009	DENNÍ MÍSTNOST	31,58	P1 POLYURETANOVÁ STĚRKA	SÁDROVÁ OMITKA BÍLÁ, PROSKLENÍ	VP1 POHLEDOVÝ BETON BEZBARVÁ STĚRKA
010	KOLÁRNA	16,24	P1 POLYURETANOVÁ STĚRKA	SÁDROVÁ OMITKA BÍLÁ	VP1 POHLEDOVÝ BETON BEZBARVÁ STĚRKA
011	UKLIDOVÁ MÍSTNOST	1,74	P1 POLYURETANOVÁ STĚRKA	SÁDROVÁ OMITKA BÍLÁ	VP3 SDK PODHLED s.v. 2500 mm
012	WC MUŽI	12,11	P1 POLYURETANOVÁ STĚRKA	SÁDROVÁ OMITKA BÍLÁ	VP3 SDK PODHLED s.v. 2500 mm

- NEJLÍ UVEDENO JINAK, JE UVEDENÝ POVRCH STĚN PROVEDEN NA CELOU VÝŠKU MÍSTNOSTI
- JE UVAŽOVÁNO S PRÍZNÁNÍM VŠECH ROZVODŮ TZB (INDUSTRIÁLNÍ CHARAKTER)
- DLE NÁVRHU INTERIÉRŮ BUDE ROZHODNUTO O VYUŽITÍ ZAVĚŠENÝCH LEVITUJÍCÍCH POHLEDŮ V DENNÍCH MÍSTNOSTECH A KANCELÁŘÍCH

POZNÁMKY:

- VŠEČERÉ ROZMĚRY JE NUTNÉ PŘEDEM OVĚŘIT NA STAVBĚ !
- SKLADBY KONSTRUKCÍ JSOU UVEDENY V TECHNICKÉ ZPRÁVĚ D.1.1.1.1, STEJNĚ JAKO DALŠÍ POŽADAVKY K SAMOTNÉ STAVBĚ !
- TECHNICKÁ ZPRÁVA JE NEDÍLNOU SOUČÁSTÍ PROJEKTOVÉ DOKUMENTACE !
- ZPŮSOB UTEŠENÍ PROSTUPŮ TECHNICKÝCH A TECHNOLOGICKÝCH ZAŘÍZENÍ PŘES POŽÁRNĚ DELÍCÍ KONSTRUKCE SE MUSÍ ŘÍDIT POŽADAVKY PŘÍČASTI D.1.5. TECHNICKÁ ZPRÁVA
- POŽÁRNÍ ODOLNOSTI JEDNOTLIVÝCH KONSTRUKCÍ VIZ ČÁST PR
- SKLADBY KONSTRUKCÍ JSOU UVEDENY V TECHNICKÉ ZPRÁVĚ (D.1.1.1.1), STEJNĚ JAKO JAKO DALŠÍ POŽADAVKY K SAMOTNÉ STAVBĚ; TZ JE NEDÍLNOU SOUČÁSTÍ PROJEKTOVÉ DOKUMENTACE
- VEDENI ELEKTROINSTALACÍ, SLABOPROUDU, ZTI, VYTÁPĚNÍ, VZT JE ŘEŠENO V ČÁSTI PD TECHNICKÁ PROSTŘEDÍ STAVĚB VČETNĚ ZNÁZORNĚNÍ DRÁŽEK A DROBNÝCH PROSTUPŮ PRO TYTO INSTALACE
- NUTNO KOORDINOVAT PROVÁDĚNÍ STAVEBNÍCH KONSTRUKCÍ S PŘÍPRAVOU PRO OSAZENÍ INSTALACÍ
- ROZMĚRY ROZVADOČŮ ELEKTRO A POŽÁRNÍCH HYDRANTŮ JSOU ORIENTOVÁNY PŘED ZDĚNÍM UPŘESNIT DLE VYBRANÝCH VÝROBKŮ
- ROZVODY ZTI, ÚT A VZT BUDOU OBALENY AKUSTICKOU IZOLACÍ
- PŘI VÝSTAVBĚ JE NUTNO DODRŽOVAT TECHNOLOGICKÉ PŘEDPISY VÝROBKŮ POUŽITÝCH PRVKŮ KONSTRUKCÍ A VÝROBKŮ, DOPORUČUJE SE POUŽÍVAT SYSTÉMY JEDNOHO VÝROBCE
- DÍVKRA PRO PŘÍSTUP K INSTALAČNÍM VEDENÍM BUDOU OSAZENY NA MONTÁŽI PŘÍSLUŠNÝCH INSTALAČNÍCH ROZVODŮ S OHLEDEM NA JEJICH PŘÍSTUPNOST
- UMÍSTĚNÍ VÝZNĚVNÝCH DÍVKREK BUDE UPŘESNĚNO DLE POLOHY INSTALACÍ
- PROSTUPY STROPŮM BUDOU PRO OSAZENÍ INSTALAČNÍCH VEDENÍ A POŽÁRNÍCH MANŽET NA NICH DOBETONOVÁNY
- U PODLAŽKOVÉ VĚTRÁNÍ MÍSTNOSTÍ ZAJISTIT DOSTATEČNOU MEZERU MEZI PODLAHOVOU LIŠTOU A SPODNÍ HRANOU DVERNÍHO KŘÍDLA
- STAVEBNÍ ÚPRAVY PROVÁDĚT V KOORDINACI S PROFESEMI VZT, ÚT, ZTI A ELEKTRO

AREÁL TELMAX

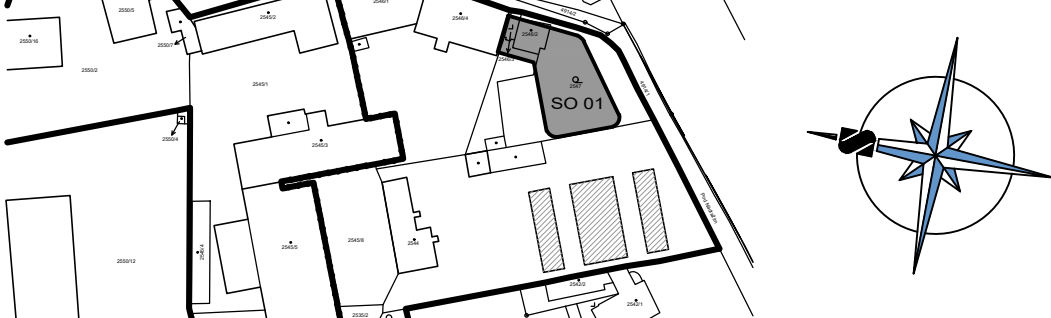

±0,000 = +281,450 / úroveň podlahy 2.NP stávající admin. budovy

Architekt:
Firma:

KAMIL MRVA ARCHITECTS, s.r.o.
Záhumní 1358/30c, 742 21 Kopřivnice, studio@mrva.net, T: + 420 739 575 755
Hl. architekt: Doc.Ing.arch. Kamil Mrva
Spolupráce: Ing. arch. Jana Eliášová, Ing. arch. Veronika Bezděková

Alco

ADMINISTRATIVNÍ BUDOVA
TELMAX VYSOKÉ MÝTO
Areál společnosti TELMAX

Investor:
TELMAX s.r.o.
Jiráskova 154, 566 01 Vysoké Mýto

Projektant:
B K N, spol. s r. o.
Vladislavova 29/I, 566 01 Vysoké Mýto, www.bkn.cz

Vypracoval: Z odpovědný projektant: Ing. Jiří Fiešer
 Ing. Vladimír Teplý

Stupeň: DOKUMENTACE PRO PROVEDENÍ STAVBY DPS
Objekt: SO 01 - ADMINISTRATIVNÍ BUDOVA
Obsah: ARCHITEKTONICKO STAVEBNÍ ŘEŠENÍ KOORDINACE PROFESÍ TZB
Datum: 07.2024 Zak. číslo: 6712/24 Č. výkresu: D.1.1.1.21