
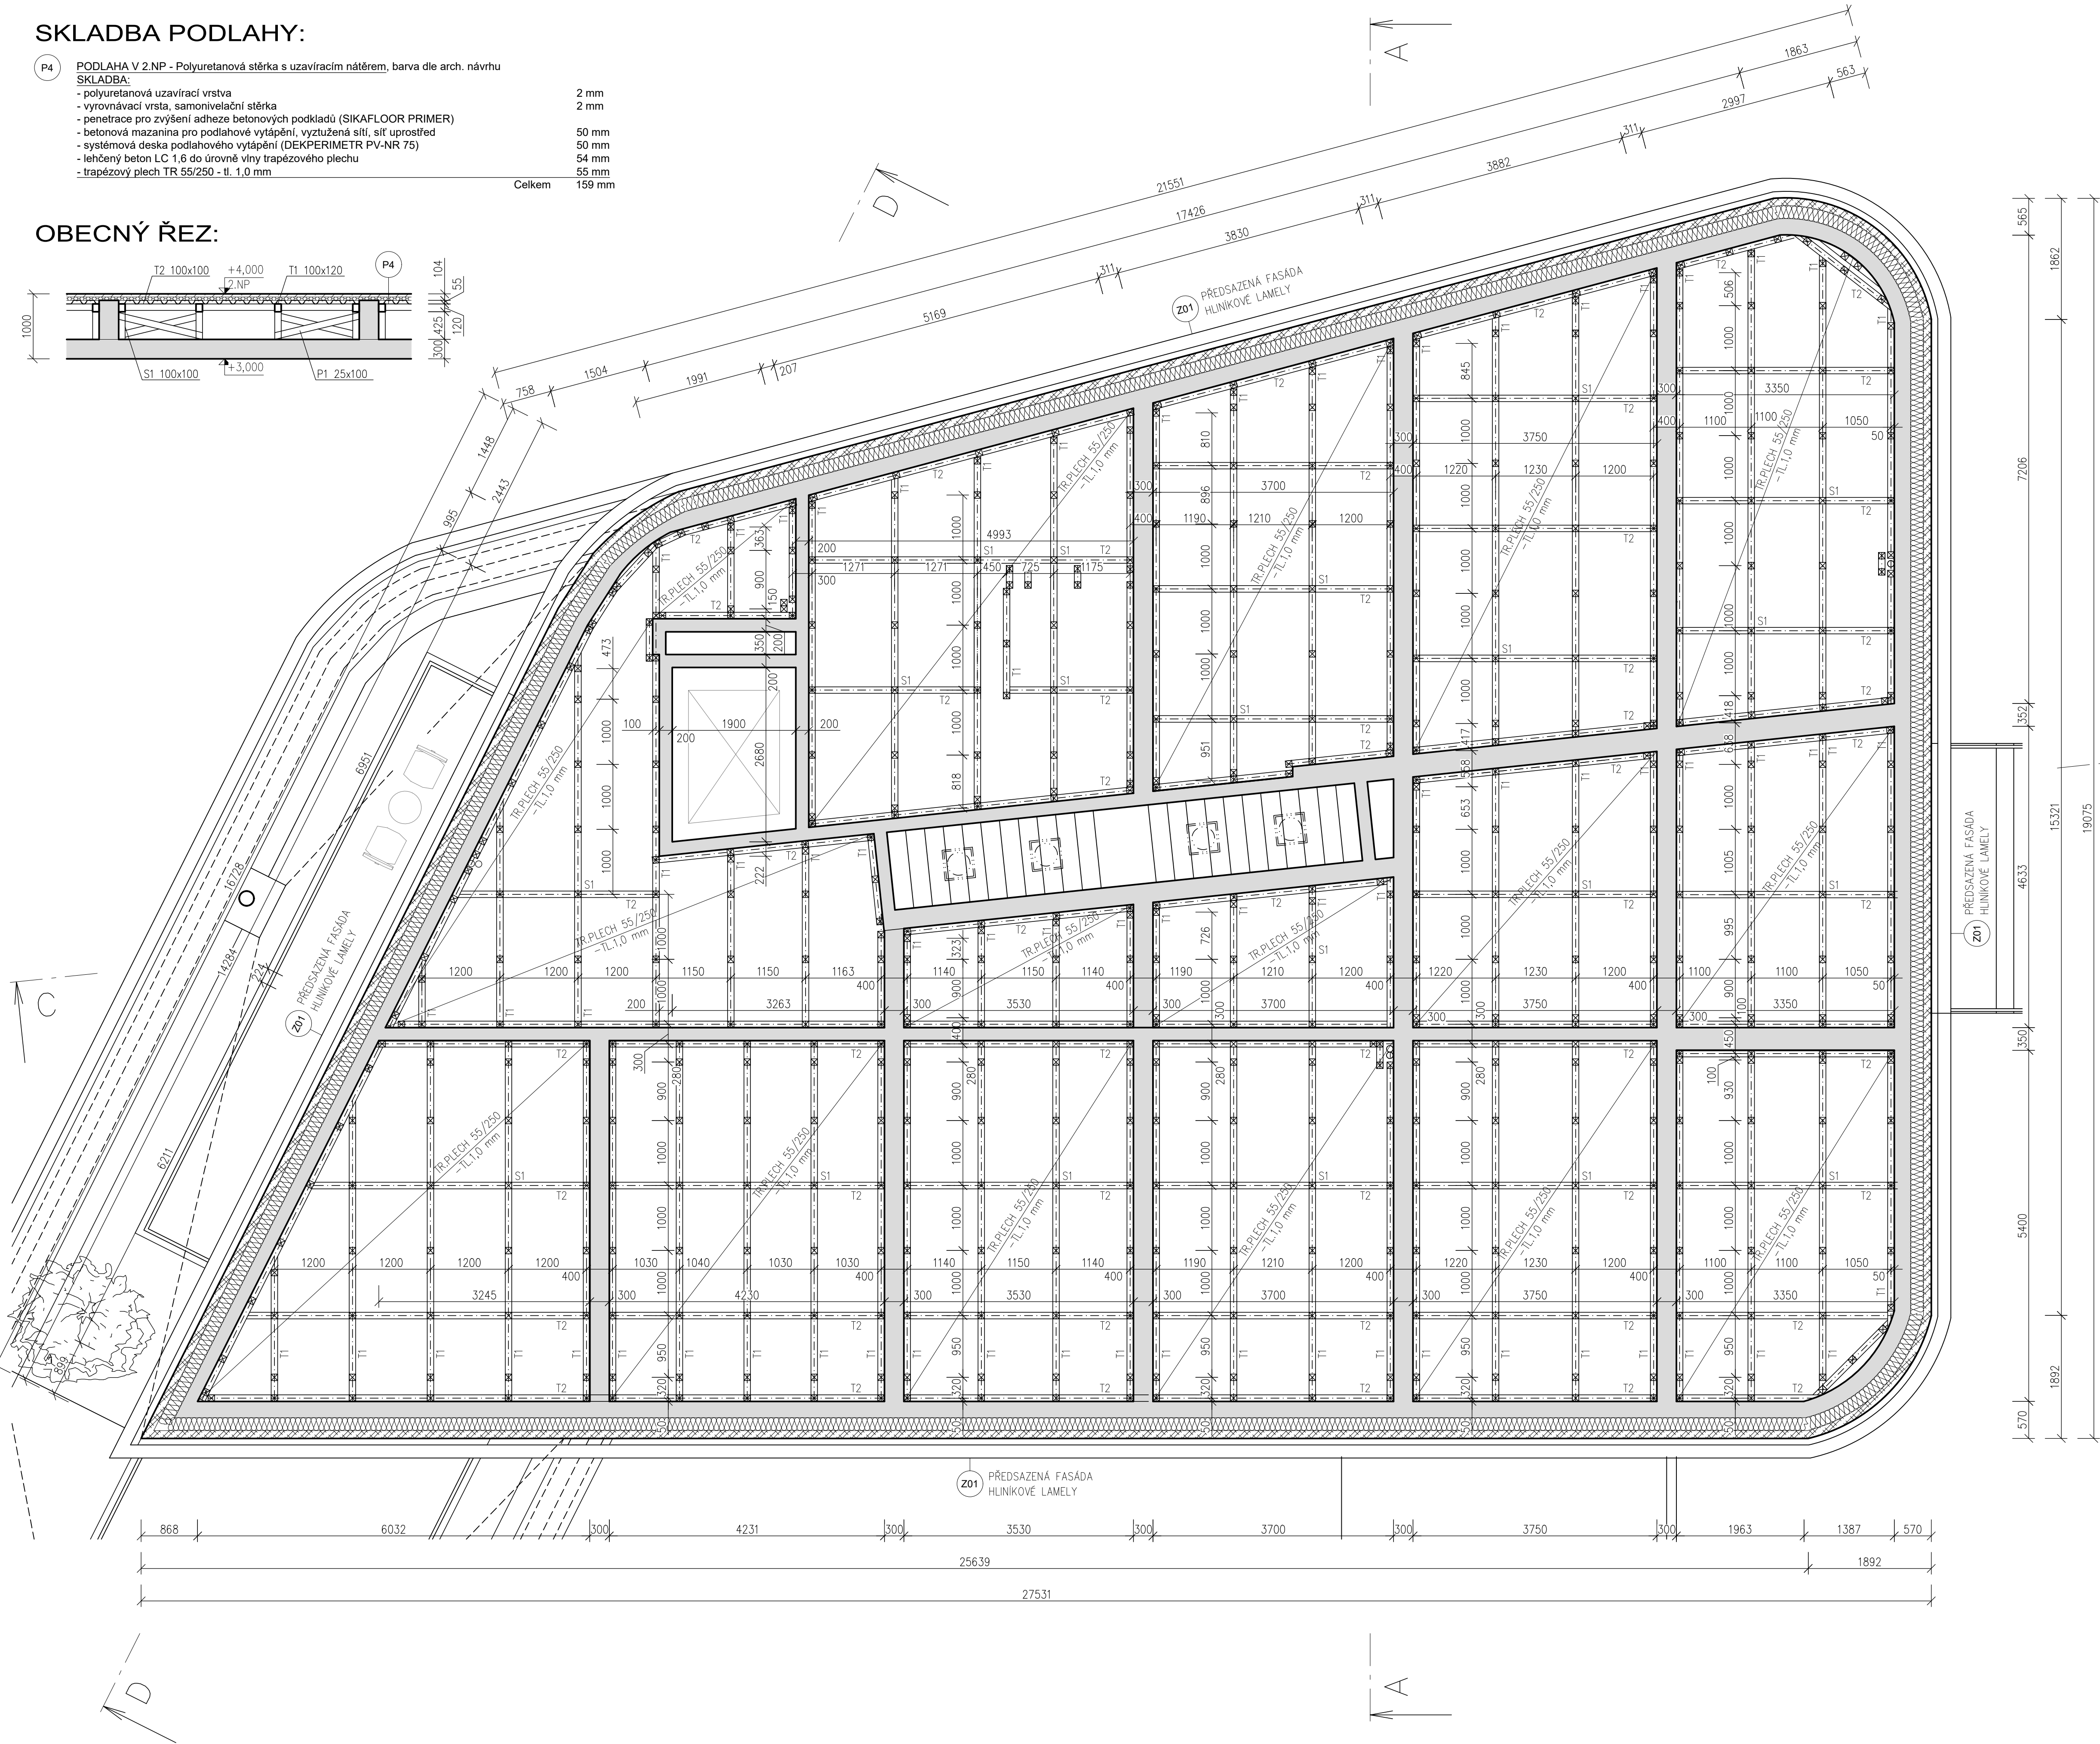


PŮDORYS NOSNÉ K-CE PODLAHY 2.NP
- ADMINISTRATIVNÍ BUDOVA

SKLADBA PODLAHY:

P4	PODLAHA V 2.NP - Polyuretanová stěrka s uzavíracím nátěrem, barva dle arch. návrhu	
	SKLADBA:	
	- polyuretanová uzavírací vrstva	2 mm
	- vyrovnávací vrstva, samonivelační stěrka	2 mm
	- penetrace pro zvýšení adheze betonových podkladů (SIKAFLOOR PRIMER)	
	- betonová mazanina pro podlahové vytápění, vyztužená sítí, síť uprostřed	50 mm
	- systémová deska podlahového vytápění (DEKPERIMETR PV-NR 75)	50 mm
	- lehčený beton LC 1,6 do úrovně vlny trapezového plechu	54 mm
	- trapezový plech TR 55/250 - tl. 1,0 mm	55 mm
	Celkem	159 mm

OBECNÝ ŘEZ:

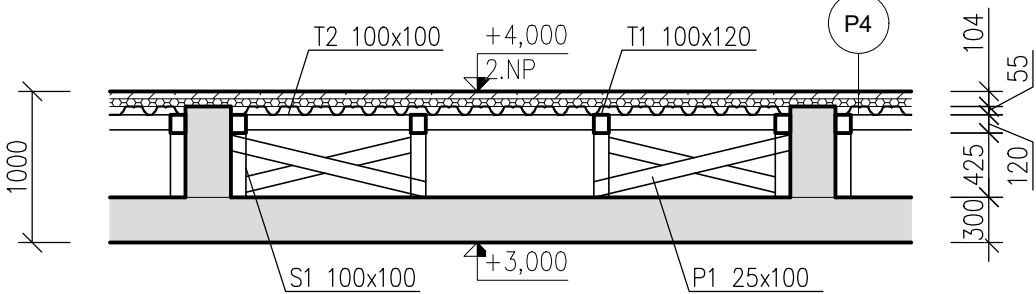

VÝPIS DŘEVĚNÝCH PROFILŮ

označení	popis	profil (mm)	délka (mm)	kusů (ks)	celkový objem [m³]
S1	sloupek	100 x 100	425	571	2,43
T1	trámek t1	100 x 120	524000	1	6,29
T2	trámek t2	100 x 100	188000	1	1,88
P1	prkna	25 x 100	150000	1	0,38


VÝPIS OCELOVÝCH PROFILŮ

označení	popis	profil (mm)	hmotnost (kg/m²)	plocha (m²)	celková hmotnost [kg]
	trapezový plech	55/250 tl. 1,0 mm	10	363	3630

POZNÁMKY:

- VEŠKERÉ ROZMĚRY JE NUTNÉ PŘEDEM OVĚŘIT NA STAVBĚ I
- SKLADBY KONSTRUKCÍ JSOU UVEDENY V TECHNICKÉ ZPRÁVĚ D.1.1.1.1, STEJNĚ JAKO DALŠÍ POŽADAVKY K SAMOTNÉ STAVBĚ I
- TECHNICKÁ ZPRÁVA JE NEDÍLNOU SOUČÁSTÍ PROJEKTOVÉ DOKUMENTACE I
- ZPŮSOB UTEŠNĚNÍ PROSTUPŮ TECHNICKÝCH A TECHNOLOGICKÝCH ZAŘÍZENÍ PŘES POŽÁRNĚ DĚLÍCÍ KONSTRUKCE SE MUSÍ ŘÍDIT POŽADAVKY PBŘ (ČÁST D.1.5, TECHNICKÁ ZPRÁVA)
- POŽÁRNÍ ODOLNOSTI JEDNOTLIVÝCH KONSTRUKCÍ VIZ ČÁST PBŘ
- SKLADBY KONSTRUKCÍ JSOU UVEDENY V TECHNICKÉ ZPRÁVĚ (D.1.1.1.1), STEJNĚ JAKO JAKO DALŠÍ POŽADAVKY K SAMOTNÉ STAVBĚ; TZ JE NEDÍLNOU SOUČÁSTÍ PROJEKTOVÉ DOKUMENTACE
- VEDENÍ ELEKTROINSTALACÍ, SLABOPROUDU, ZTI, VYTÁPĚNÍ, VZT JE ŘEŠENO V ČÁSTI PD TECHNICKÁ PROSTŘEDÍ STABEV VČETNĚ ZNÁZORNĚNÍ DRÁŽEK A DROBNÝCH PROSTUPŮ PRO TYTO INSTALACE
- NUTNO KOORDINOVAT PROVÁDĚNÍ STAVEBNÍCH KONSTRUKCÍ S PŘÍPRAVOU PRO OSAZENÍ INSTALACÍ
- ROZMĚRY ROZVADĚČŮ ELEKTRO A POŽÁRNÍCH HYDRANTŮ JSOU ORIENTAČNÍ. PŘED ZDĚNÍM UPŘESNIT DLE VYBRANÝCH VÝROBKŮ
- ROZVODY ZTI, ŮT A VZT BUDOU OBALENY AKUSTICKOU ISOLACÍ
- PŘI VÝSTAVBĚ JE NUTNO DODRŽOVAT TECHNOLOGICKÉ PŘEDPISY VÝROBCŮ POUŽITÝCH PRVKŮ KONSTRUKCÍ A VÝROBKŮ. DOPORUČUJE SE POUŽÍVAT SYSTÉMY JEDNOHO VÝROBCE
- VÝPIS ŽELEZOBETONOVÝCH A DŘEVĚNÝCH PRVKŮ JE SOUČÁSTÍ STAVEBNĚ KONSTRUKČNÍ ČÁSTI D.1.1.2, VČETNĚ KOTEVNÍCH PRVKŮ
- SOUČÁSTÍ DODÁVKY VŠECH PRVKŮ A VÝROBKŮ STAVBY BUDOU VEŠKERÉ KOTEVNÍ, UKONČOVACÍ, SPOJOVACÍ, DILATAČNÍ A JINÉ SOUČÁSTI NUTNÉ K RÁDNÉMU DOKONČENÍ DÍLA DLE KONKRÉTNÍHO VÝROBCE
- ROHY STĚN BUDOU CHRÁNĚNÝ NÁROŽNÍMI ÚHELNÍKY - SOUČÁST DODÁVKY INTERIÉRU
- DVÍŘKA PRO PŘÍSTUP K INSTALAČNÍM VEDENÍM BUDOU OSAZENY PO MONTÁŽI PŘÍSLUŠNÝCH INSTALAČNÍCH ROZVODŮ S OHLEDEM NA JEJICH PŘÍSTUPNOST
- UMÍSTĚNÍ REVIZNÍCH DVÍŘEK BUDE UPŘESNĚNO DLE POLOHY K RÁDNÉMU DOKONČENÍ DÍLA DLE KONKRÉTNÍHO VÝROBCE
- U PODTLAKOVÉ VĚTRÁNÍ MÍSTNOSTI ZAJISTIT DOSTATEČNOU MEZERU MEZI PODLAHOVOU LIŠTOU A SPODNI HRANOU DVĚRNÍHO KŘÍDLA
- STAVEBNÍ ÚPRAVY U VÝTAHOVÝCH ŠACHET BUDOU PROVEDENY PODLE VYBRANÉHO DODAVATELE VÝTAHŮ (M.J. ROZMĚR A UMÍSTĚNÍ DVĚRNÍCH OTVORŮ, KOTEVNÍCH KAPES VE VÝTAHOVÝCH ŠACHTĚ, ZÁVĚSNÉHO HÁKU POD STROP, ODVĚTRÁNÍ ŠACHTY)
- VÝPLŇ DILATAČNÍCH MEZER MEZI OBJEKTY POLYSTYRENEM EPS STABIL TL. 30mm
- STAVEBNÍ ÚPRAVY PROVÁDĚT V KOORDINACI S PROFESNÍMI VZT, ŮT, ZTI A ELEKTRO
- DETAILY BUDOU V PŘÍPADĚ POTŘEBY PROVEDENY V RAMCI AUTORSKÉHO DOZORU PO VÝBĚRU KONKRÉTNÍHO ZHOTOVITELE A MATERIÁLU

AREÁL TELMAX

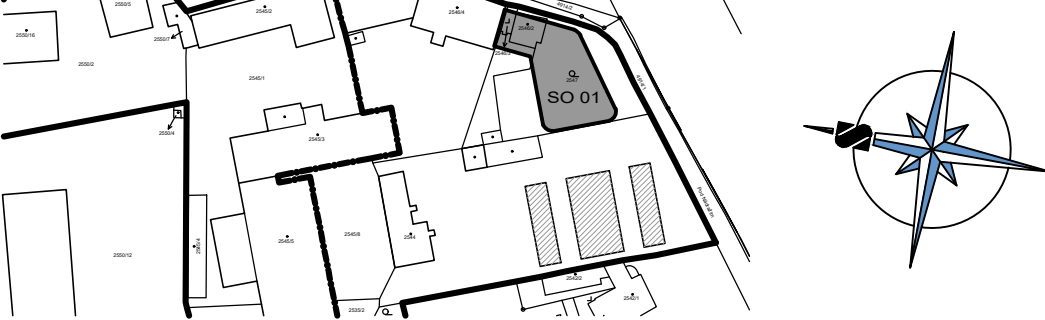

±0,000 = +281,450 / úroveň podlahy 2.NP stávající admin. budovy

Architekt ředitel	KAMIL MRVA ARCHITECTS, s.r.o. Záhumní 1358/30c, 742 21 Kopřivnice, studio@mrva.net, T: + 420 739 575 755 Hl. architekt: Doc.Ing.arch. Kamil Mrva Spolupráce: Ing. arch. Jana Eliášová, Ing. arch. Veronika Bozděková		
Alco	ADMINISTRATIVNÍ BUDOVA TELMAX VYSOKÉ MÝTO Areál společnosti TELMAX		
Investor	TELMAX s.r.o. Jiráskova 154, 566 01 Vysoké Mýto		
Projektant	B K N spol. s r. o. Vladislavova 29/II, 566 01 Vysoké Mýto, www.bkn.cz		
Vypracoval	Zodpovědný projektant	Hlavní projektant	
Jan Kopřiva	Ing. Jiří Fišer	Ing. Vladimír Teplý	
		řešitel	pore. č.
Stupeň	DOKUMENTACE PRO PROVEDENÍ STAVBY		DPS
Objekt	SO 01 - ADMINISTRATIVNÍ BUDOVA		
Obsah	ARCHITEKTONICKO STAVEBNÍ ŘEŠENÍ PŮDORYS NOSNÉ K-CE PODLAHY 2.NP		
Datum	Zak. číslo	Č. výkresu	
07.2024	6712/24	D.1.1.1.6	