




POHLED X1

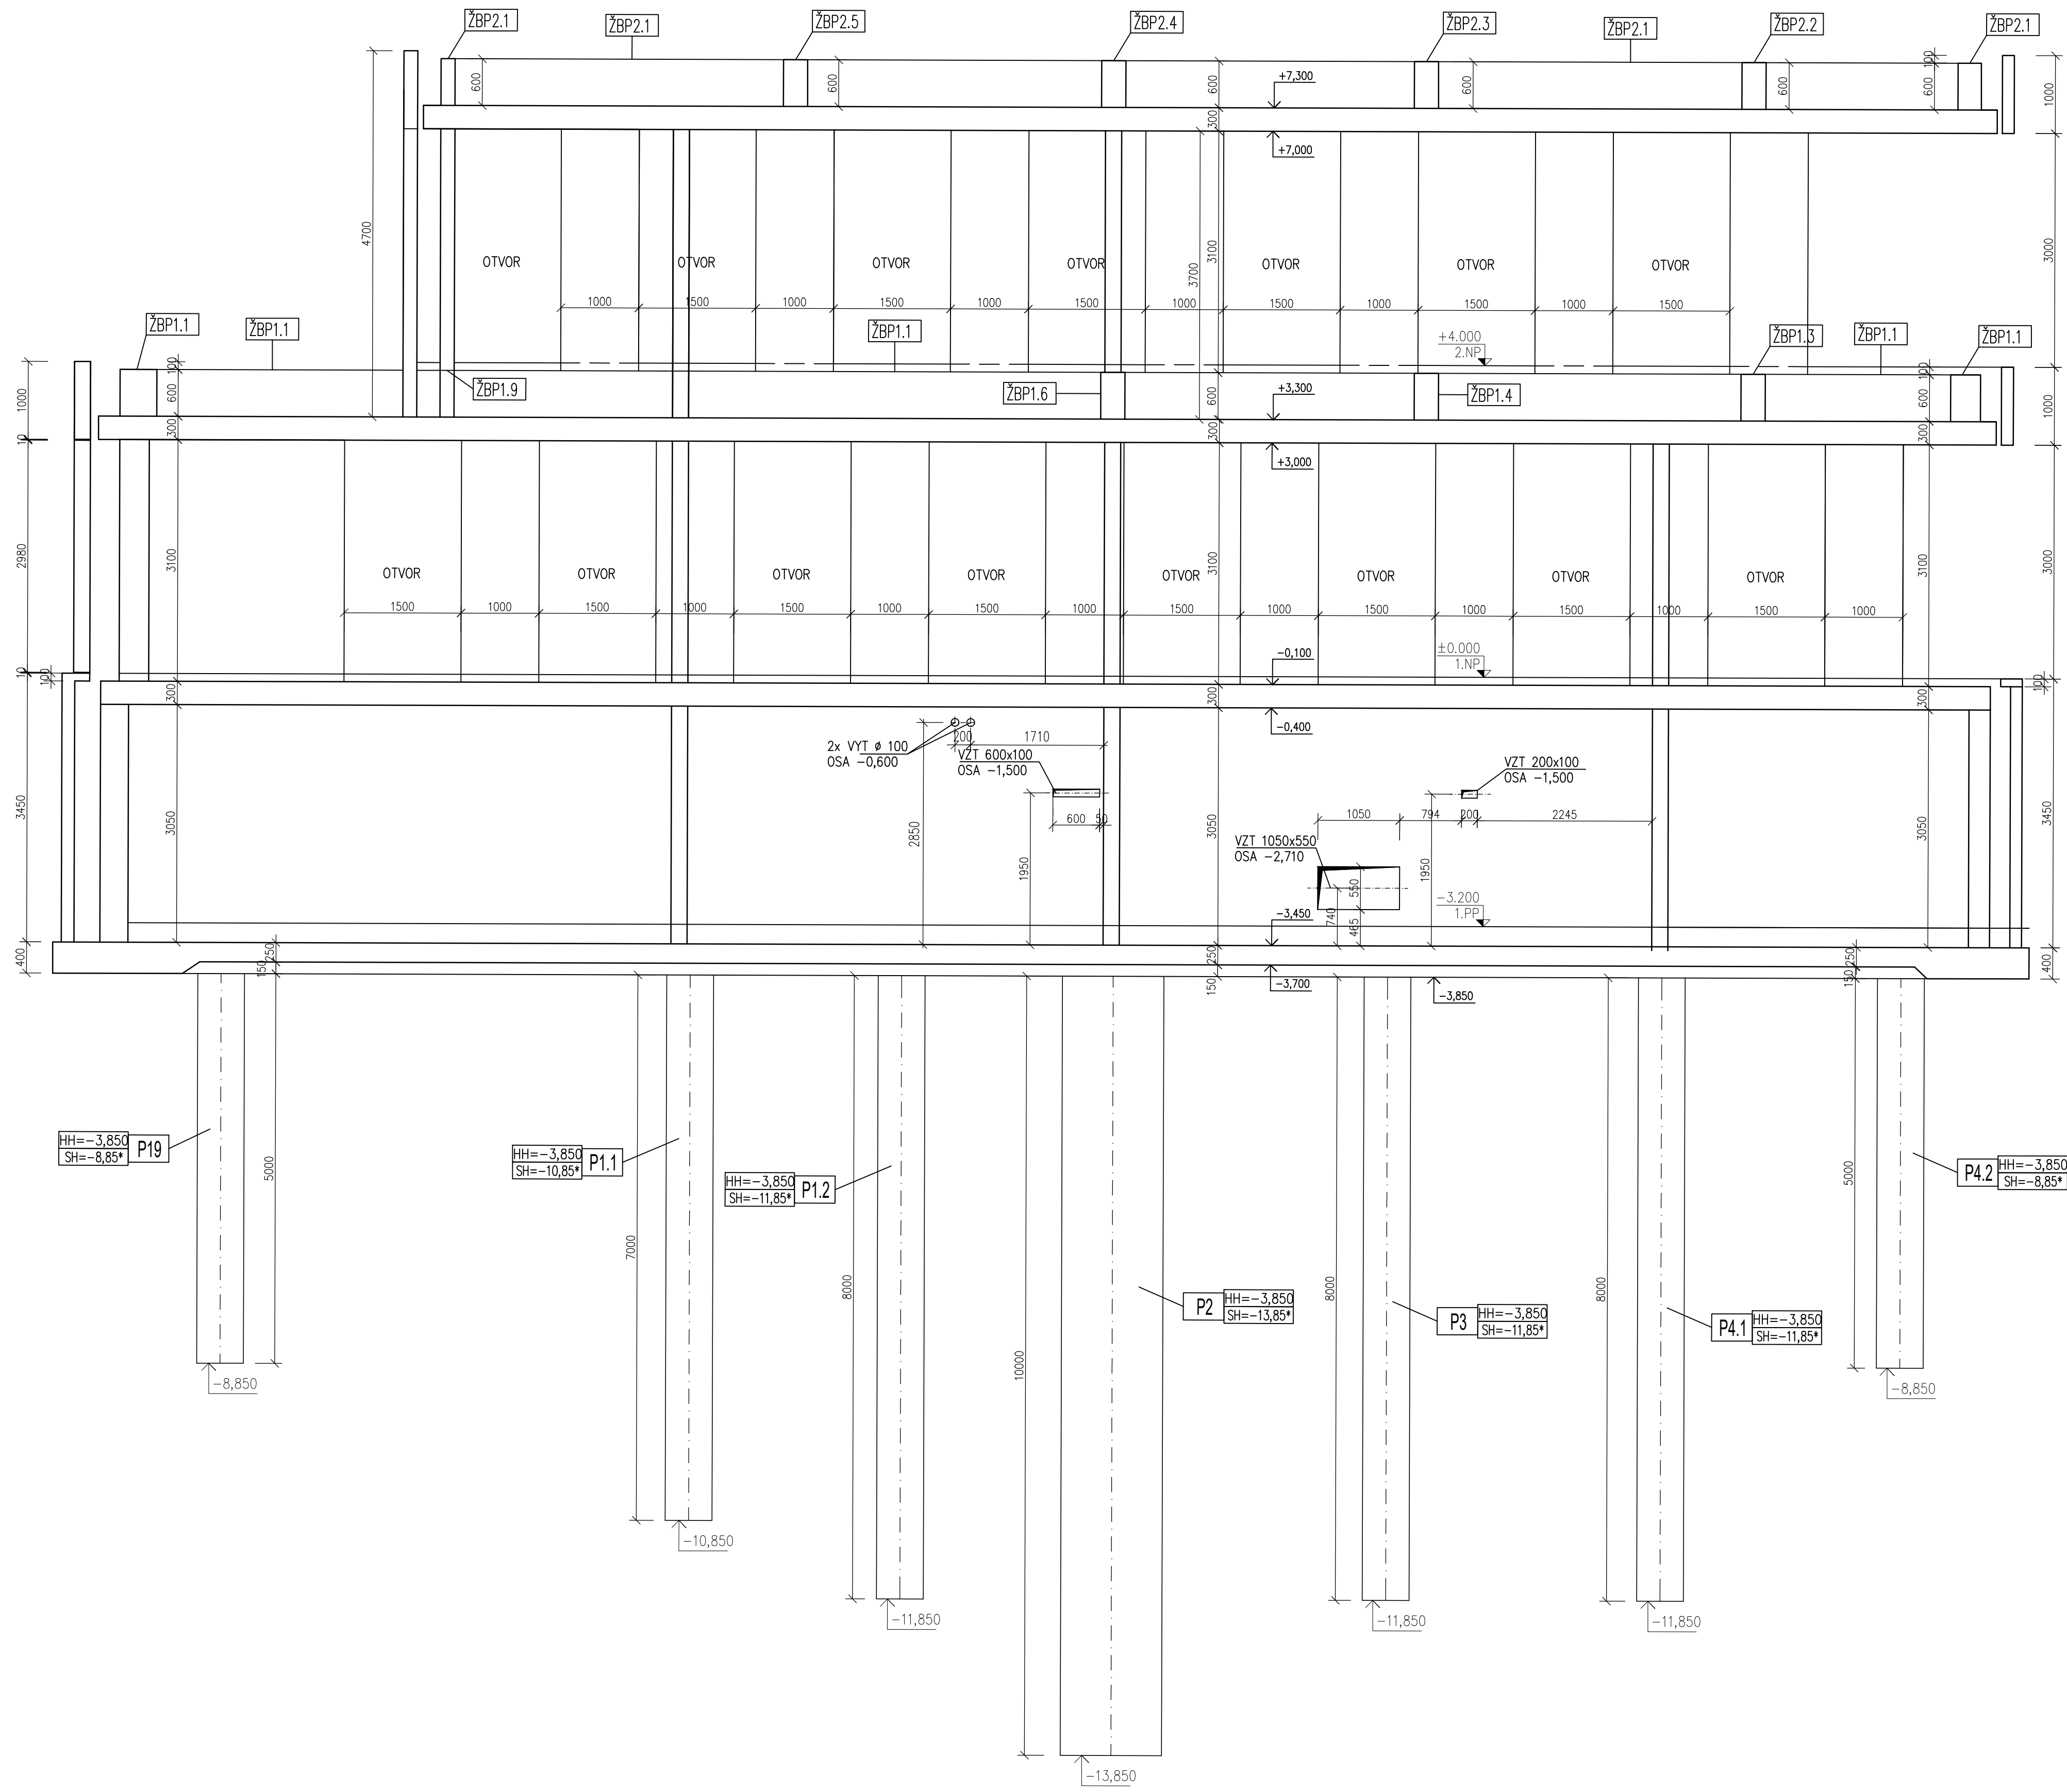

POHLED X2

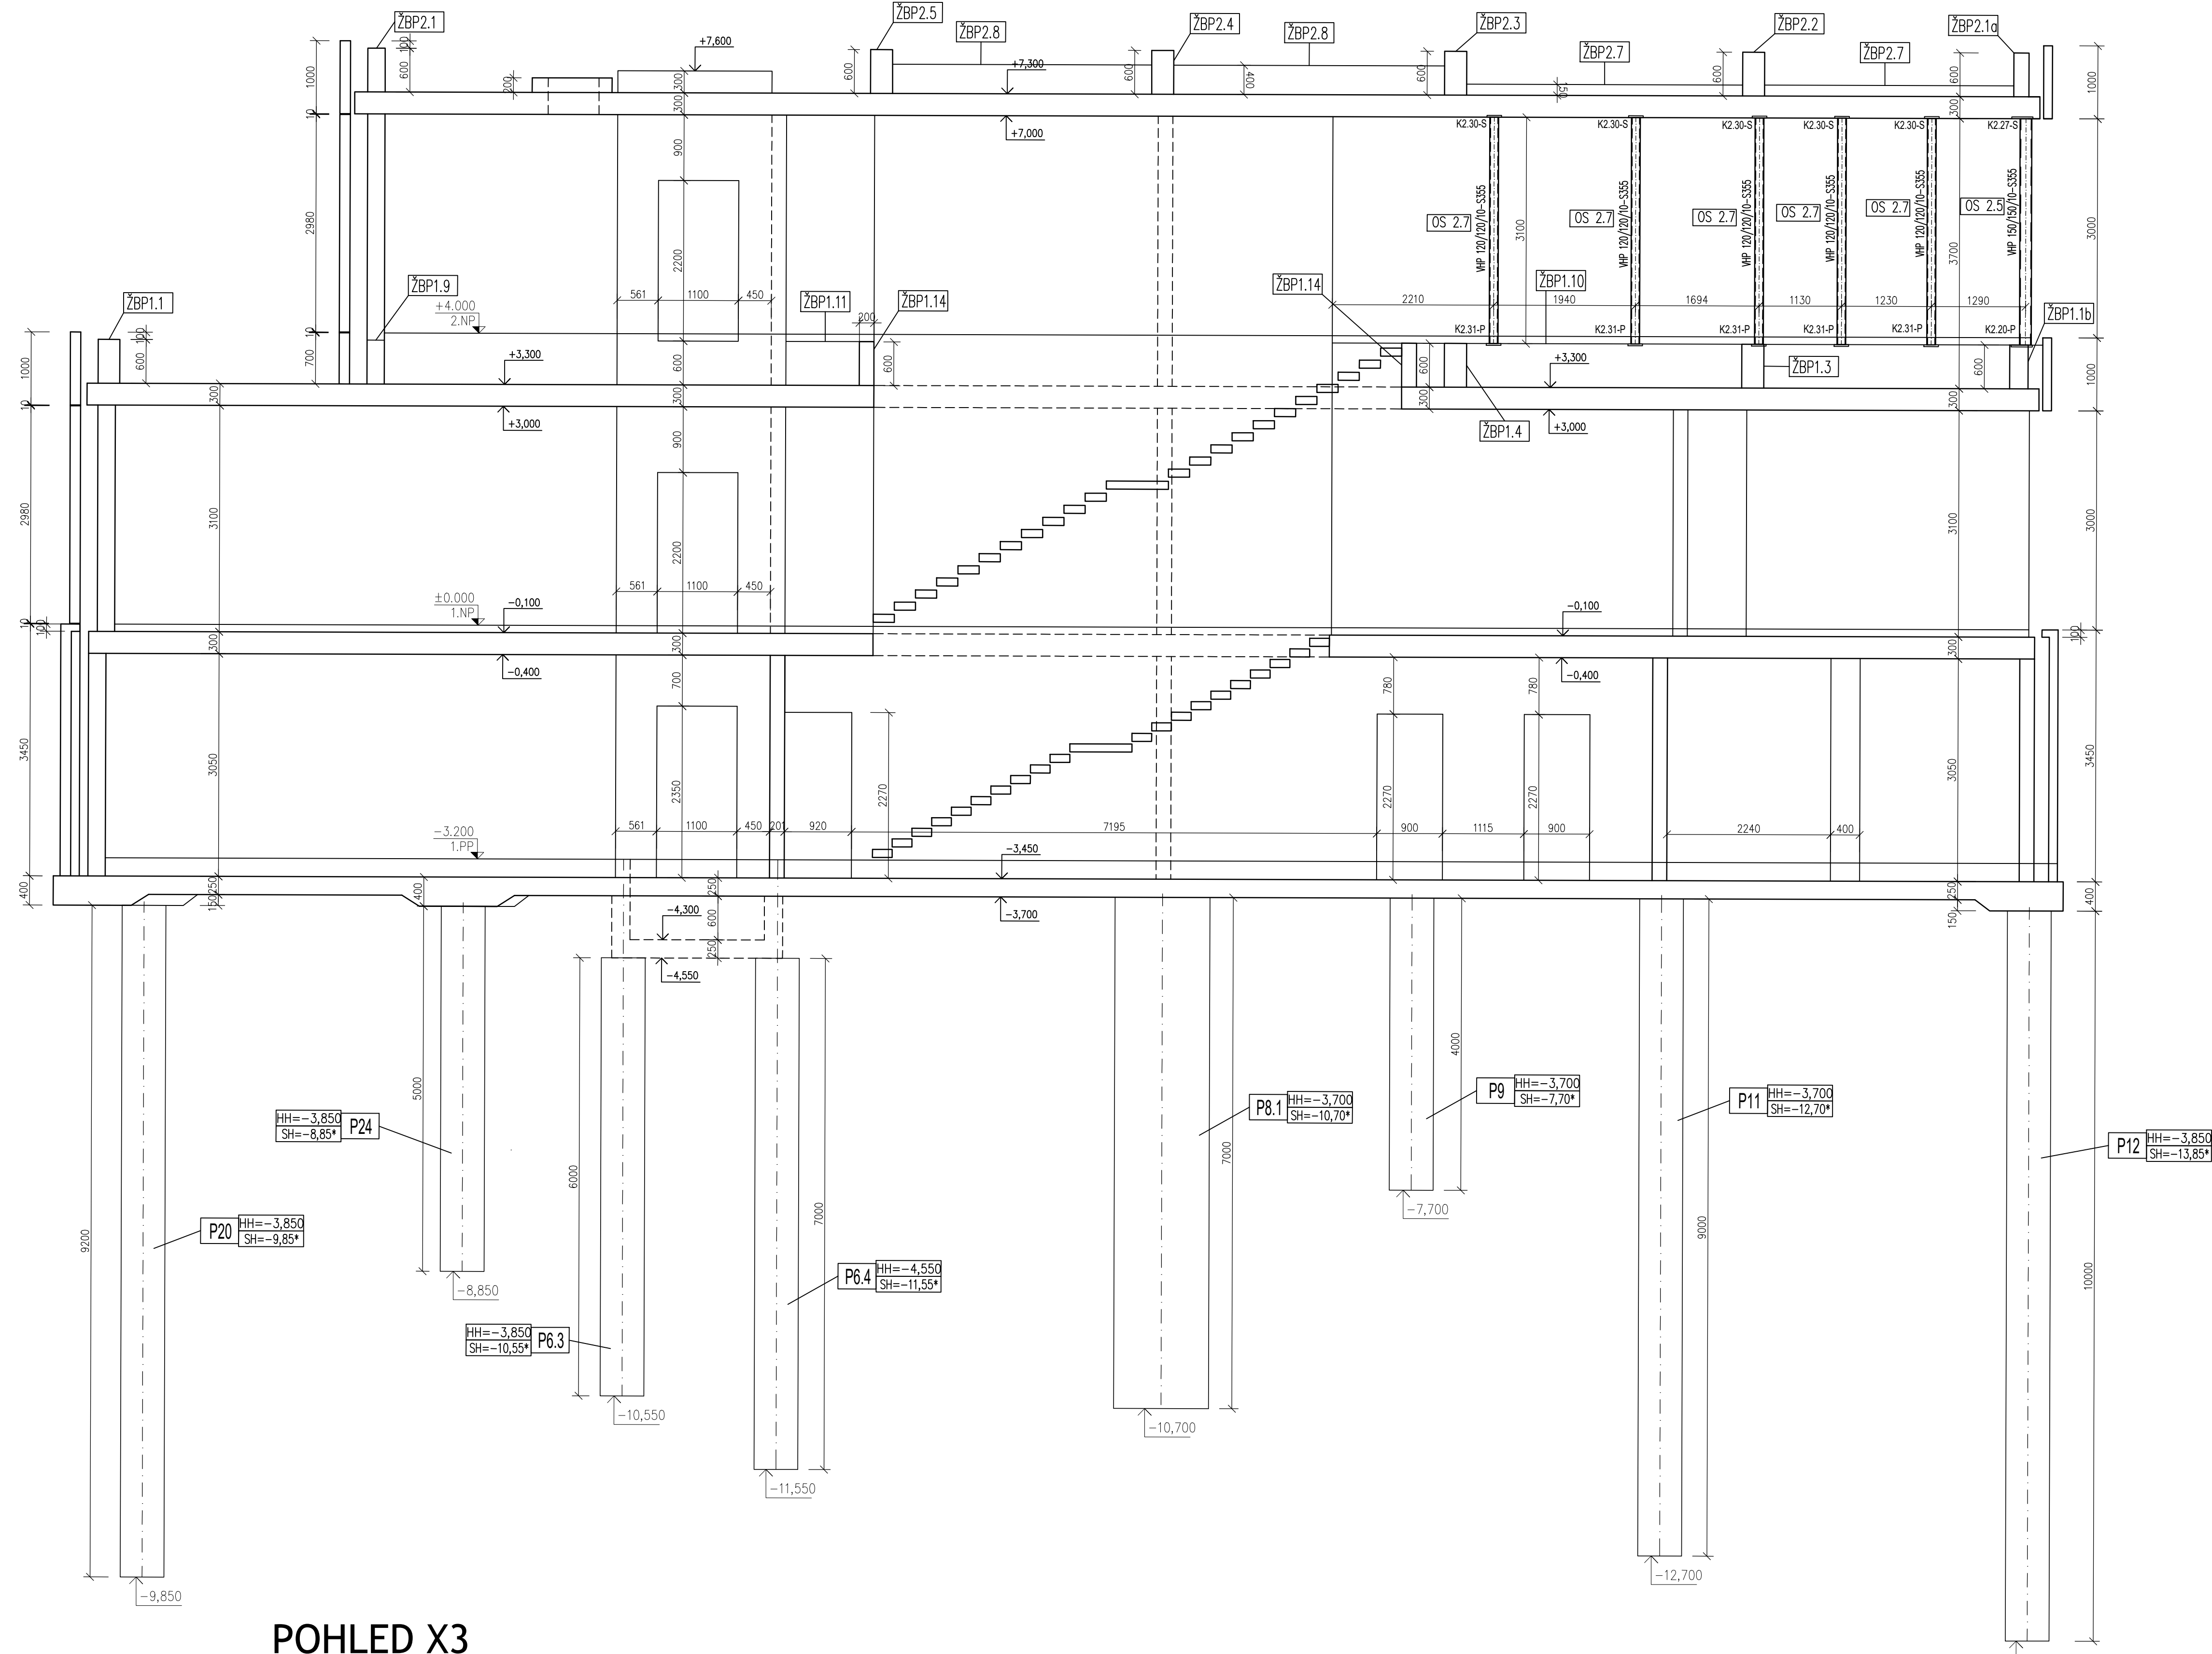

POHLED X3

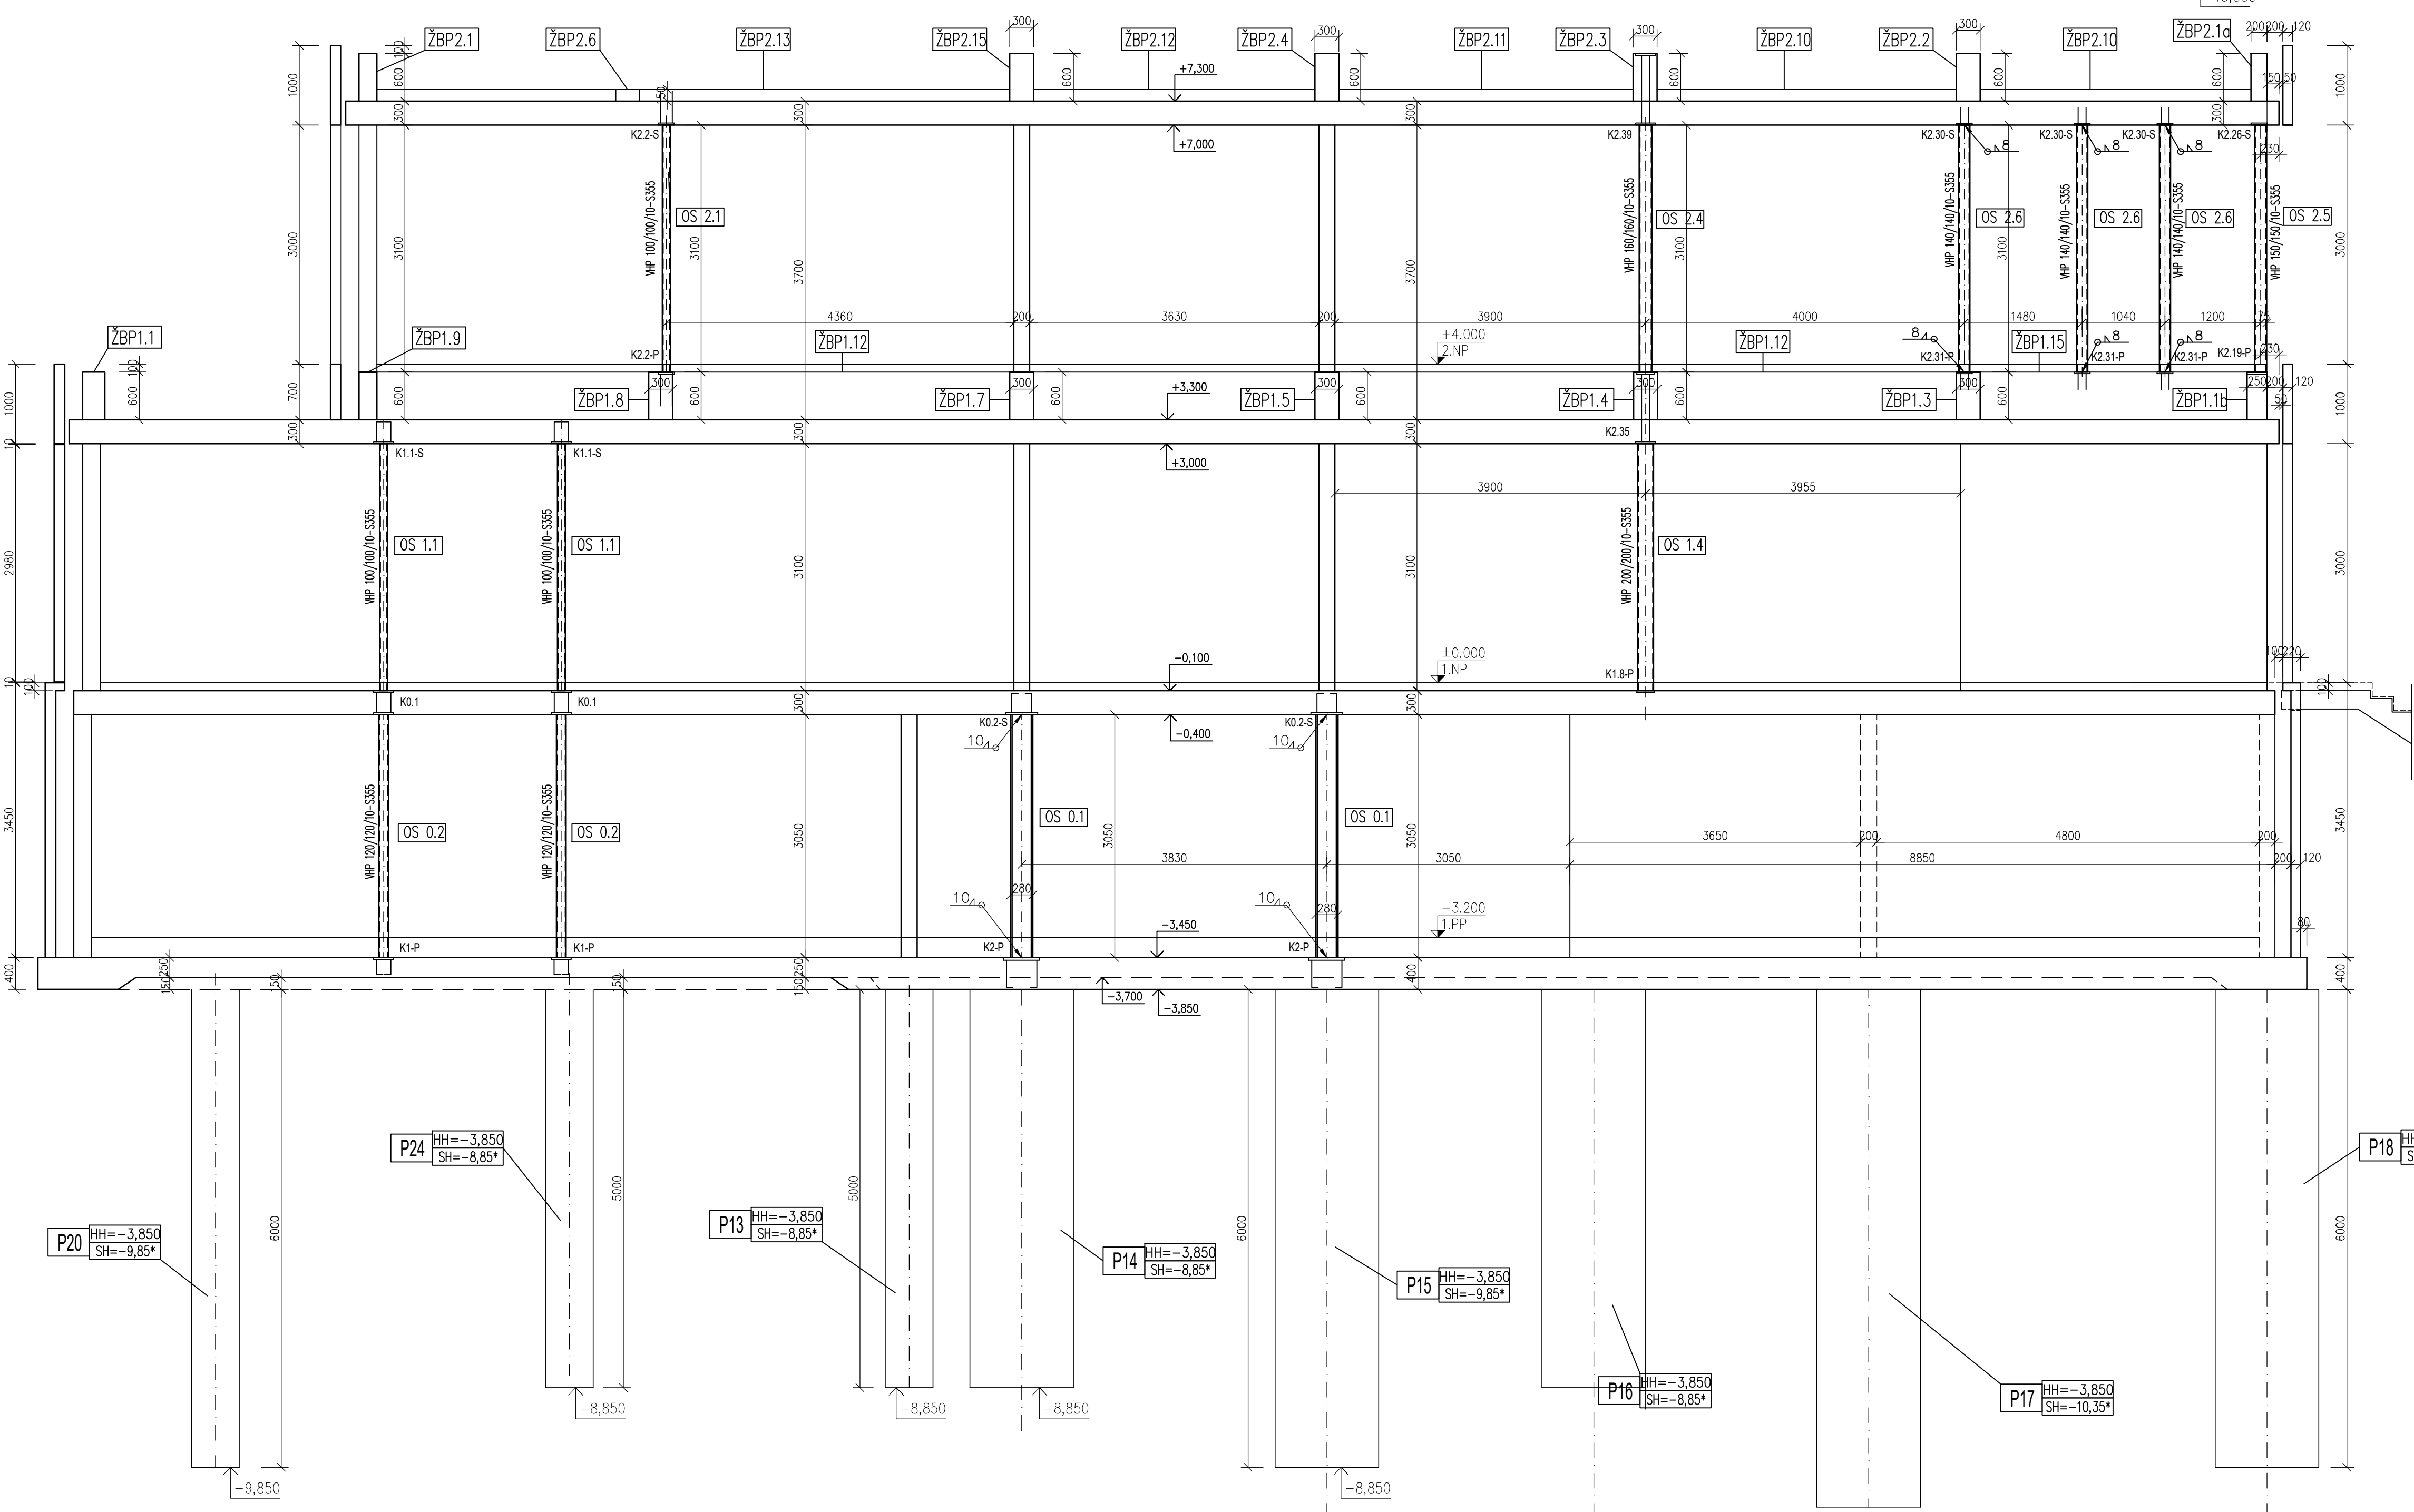

POZNÁMKA:

V OZNAČENÍ KOVÁNÍ ZNAMENÁ:  
K...-P HORNÍ POVRCH DESKY,PRŮVLAKU  
K...-S SPODNÍ POVRCH DESKY

POZNÁMKA:

UMÍSTĚNÍ PROSTUPŮ PRO STOLPACÍ POTRUBÍ KONTROLOVAT DLE  
PD STAVEBNÍHO ŘEŠENÍ A ZDRAVOTNICKY.

DODAVATEL JE POVINNÝ VYPRACOVAT  
PODROBNOU DÍLENSKOU DOKUMENTACÍ !

LEGENDA

- P Zb MONOLITICKÉ PILOTY
- ZBP Zb MONOLIT. PRŮVLAK
- ZBS Zb MONOLIT.STĚNA
- BSZB Zb MONOLITICKÉ SCHODIŠTĚ
- ① Zb MONOLIT. DESKA
- OS OCELOVÝ SLOUP

MATERIÁL KONSTRUKCÍ

OCEL S235/S355

OCEL B500B (R 10 505.0)-VÝZTUŽ SE ZARUČENOU SVAŘITELNOSTÍ

Zb DESKY,Zb PRŮVLAKY,Zb STĚNY; VÝTAH, ŠACHTA – C30/37 XC1

Zb MONIERKA – LC 1,6(LEHČENÝ BETON)

±0,000 = +281,450m B.p.v. / úroveň podlahy 2.NP stávající admin. budovy

|                  |                                                                |                  |                  |
|------------------|----------------------------------------------------------------|------------------|------------------|
| Zodpovídal       | Vypracoval                                                     | Kontrola         | Ing.Jiří Kopecký |
| Ing.Jiří Kopecký | Ing.Květa Zemanová                                             | Ing.Jiří Kopecký | Ing.Jiří Kopecký |
| Kraj:            | Pardubický                                                     | Obec:            | Vysoké Mýto      |
| Investor:        | TELMAX s.r.o.,Krátkova 154, 566 01 Vysoké Mýto, IČO 27481866   | Datum:           | 09/2024          |
| Název díla:      | ADMINISTRATIVNÍ BUDOVA<br>TELMAX VYSOKÉ MÝTO                   | Stupeň dok.      | DPS              |
| Objekt:          | SO 01 – ADMINISTRATIVNÍ BUDOVA                                 | Mřížová          | 1:50             |
| Období:          | STAVEBNÍ KONSTRUKČNÍ ŘEŠENÍ<br>POHLED X1, POHLED X2, POHLED X3 | Příloha:         | D.1.2.c.11       |