



POHLED Y3

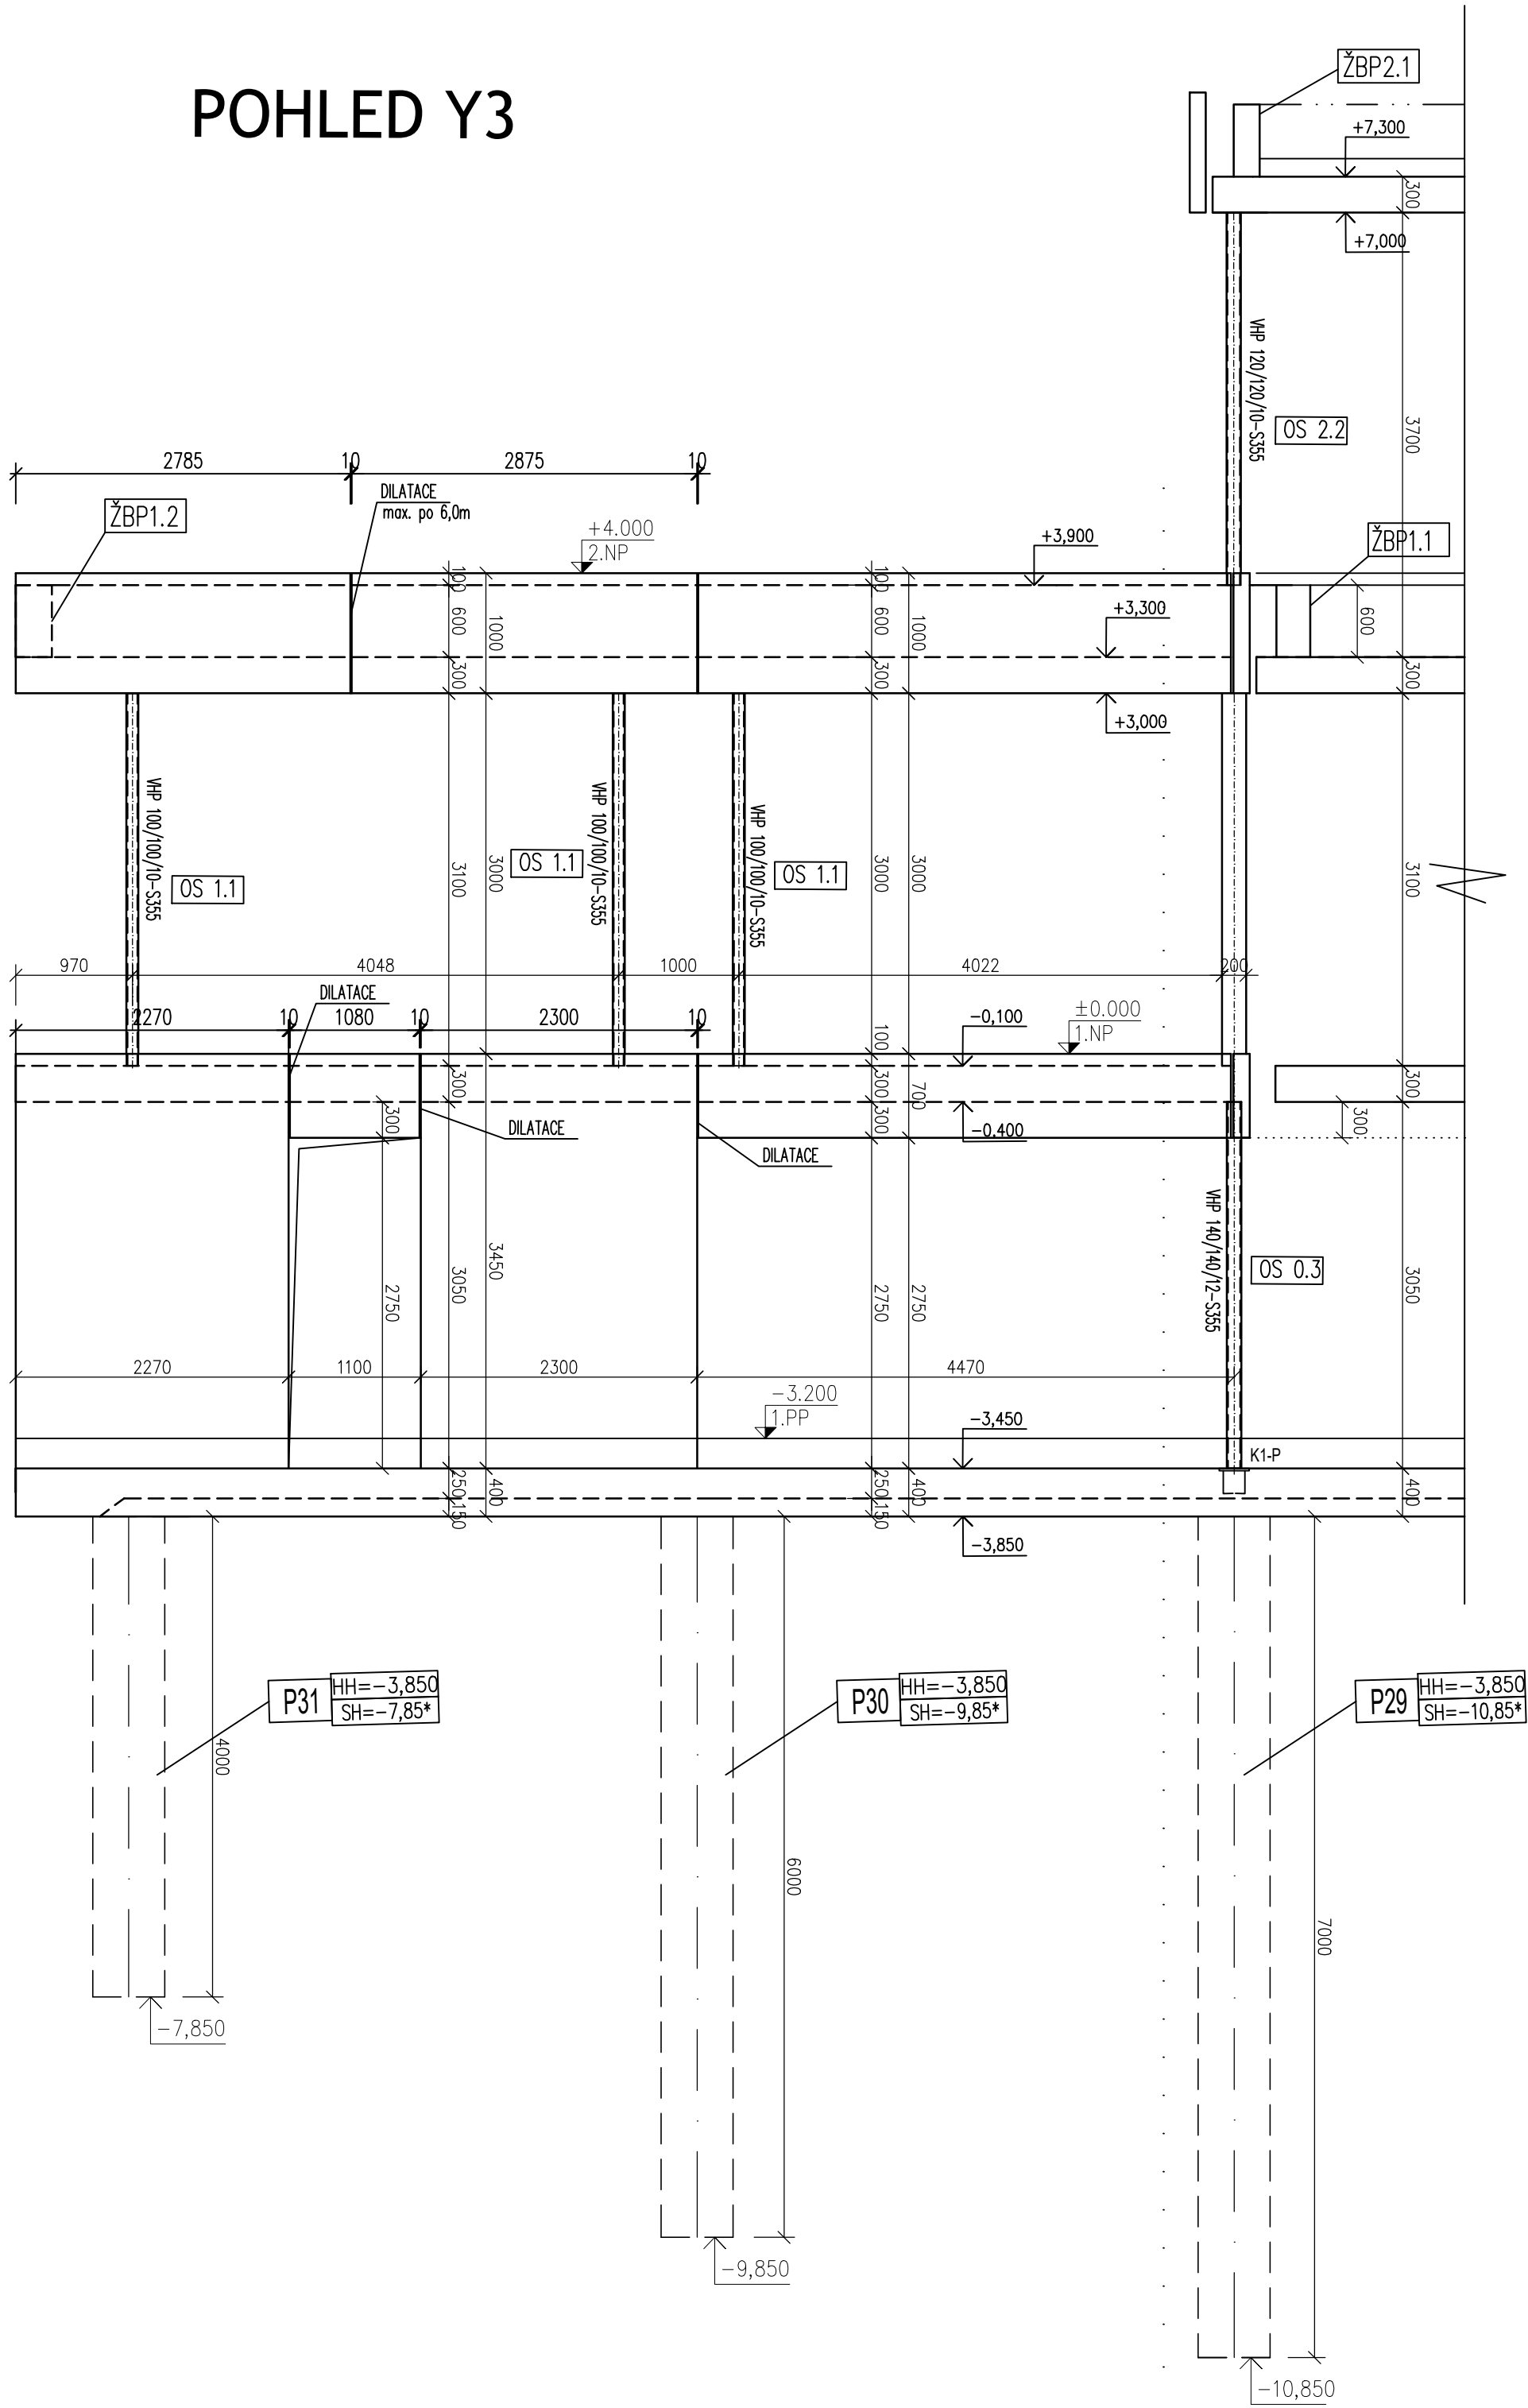

POHLED Y4

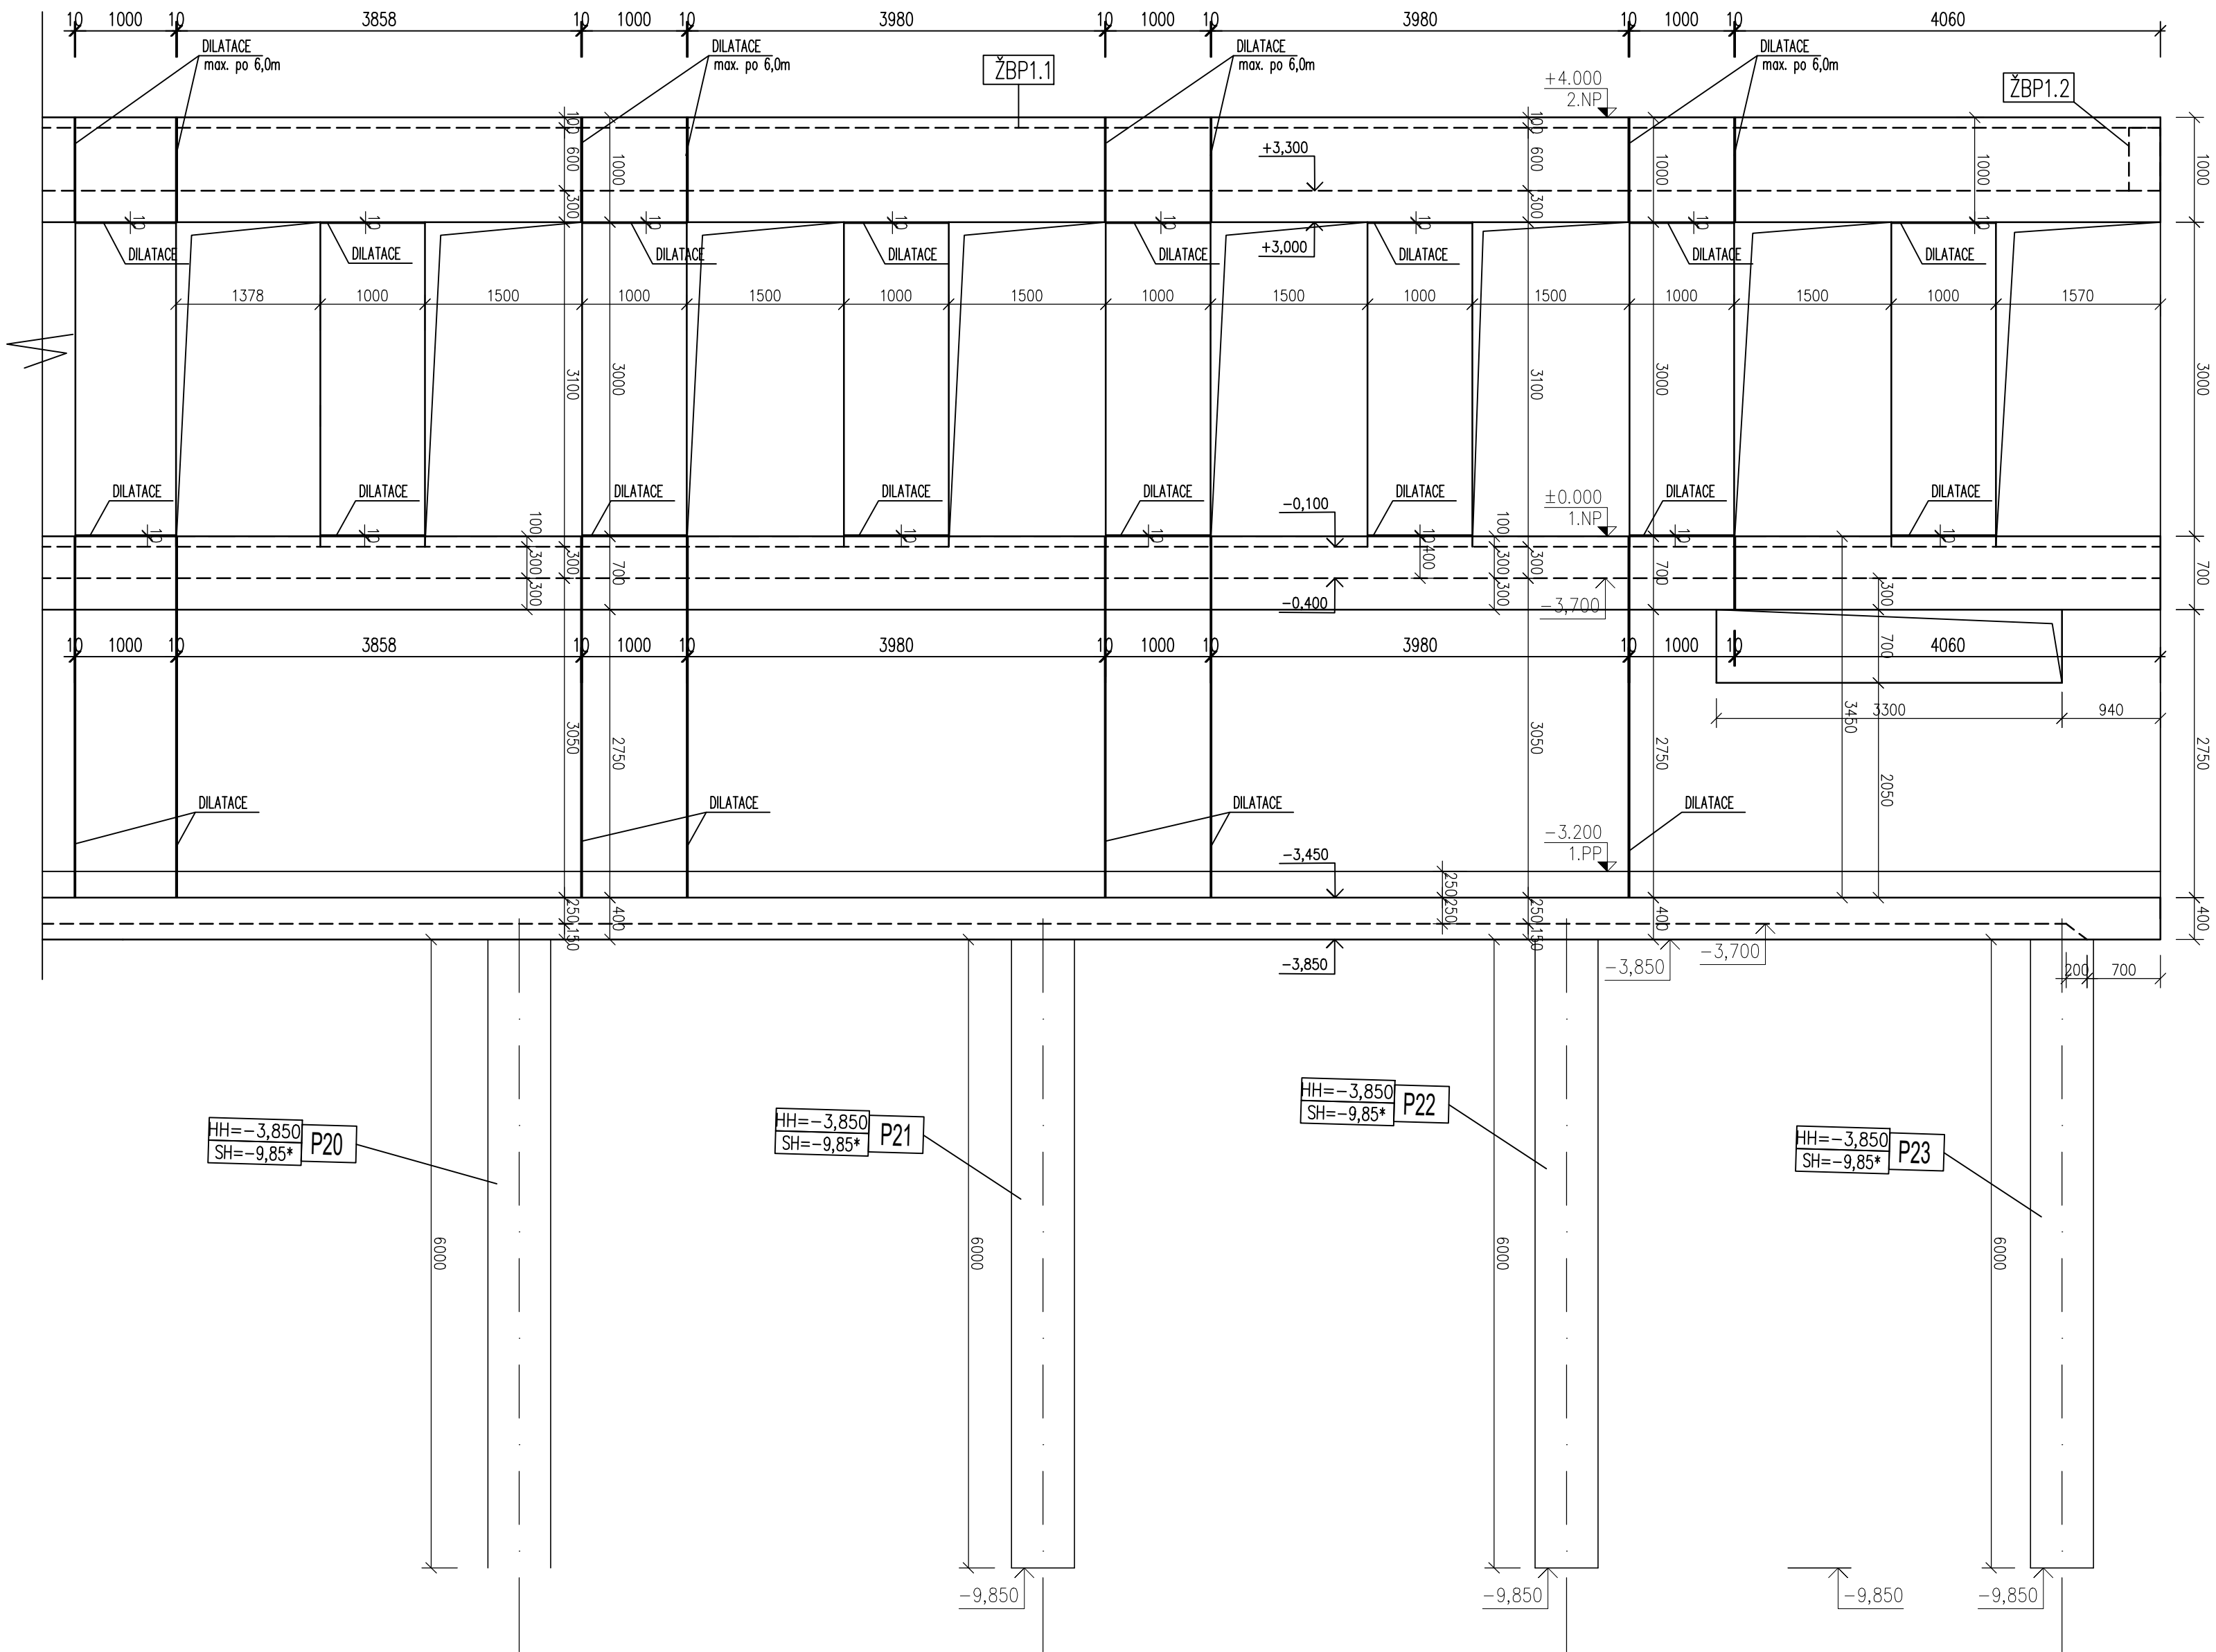

POZNÁMKA:
V OZNAČENÍ KOVÁNÍ ZNAMENÁ:
K...-P HORNÍ PVRCH DESKY,PRŮVLAKU
K...S SPODNÍ PVRCH DESKY

POZNÁMKA:
UMÍSTĚNÍ PROSTUPŮ PRO STOUPACÍ POTRUBÍ KONTROLOVAT DLE
PD STAVEBNÍHO ŘEŠENÍ A ZDRAVOTECHNIKY.

DODAVATEL JE POVINEN VYPRACOVAT
PODROBNOU DÍLENSKOU DOKUMENTACI !

LEGENDA

- P ŽB MONOLITICKÉ PILOTY
- ZBP ŽB MONOLIT. PRŮVLAK
- ZBS ŽB MONOLIT.STĚNA
- ZSCH ŽB MONOLITICKÉ SCHODIŠTĚ
- D ŽB MONOLIT. DESKA
- OS OCELOVÝ SLOUP

MATERIÁL KONSTRUKCÍ

OCEL S235;S355

OCEL B500B (R 10 505.0)-VÝZTUŽ SE ZARUČENOU SVAŘITELNOSTÍ

ŽB DESKY;ŽB PRŮVLAKY;ŽB STĚNY; SCHODIŠTĚ; VÝTAH. ŠACHTA - C30/37 XC1
ŽB MONIERKA - LC 1,6(LEHČENÝ BETON)

±0,000 = +281,450m B.p.v. / úroveň podlahy 2.NP stávající admin. budovy

Zodp.projektant		Vypracoval		Kontrola	
Ing.Jiří Kopecký		Ing.Květa Zemanová		Ing.Jiří Kopecký	
Ing.Jiří Kopecký projekt.zinnost ve výstavbě Weinfurtherova 84,Vysoké Mýto tel.:608903570					
Kraj : Pardubický		Obec : Vysoké Mýto			
Investor : TELMAX s.r.o.;Jiráskova 154, 566 01 Vysoké Mýto , IČO 27481166					
Název akce : ADMINISTRATIVNÍ BUDOVA TELMAX VYSOKÉ MÝTO					
Datum 09/2024					
Číslo zakázky					
Stupeň dok. DPS					
Měřítko 1:50					
Objekt : SO 01 - ADMINISTRATIVNÍ BUDOVA					
Obsah : STAVEBNÍ KONSTRUKČNÍ ŘEŠENÍ POHLED Y3, POHLED Y4					
Příloha : D.1.2.c.13					