




POHLED Y5

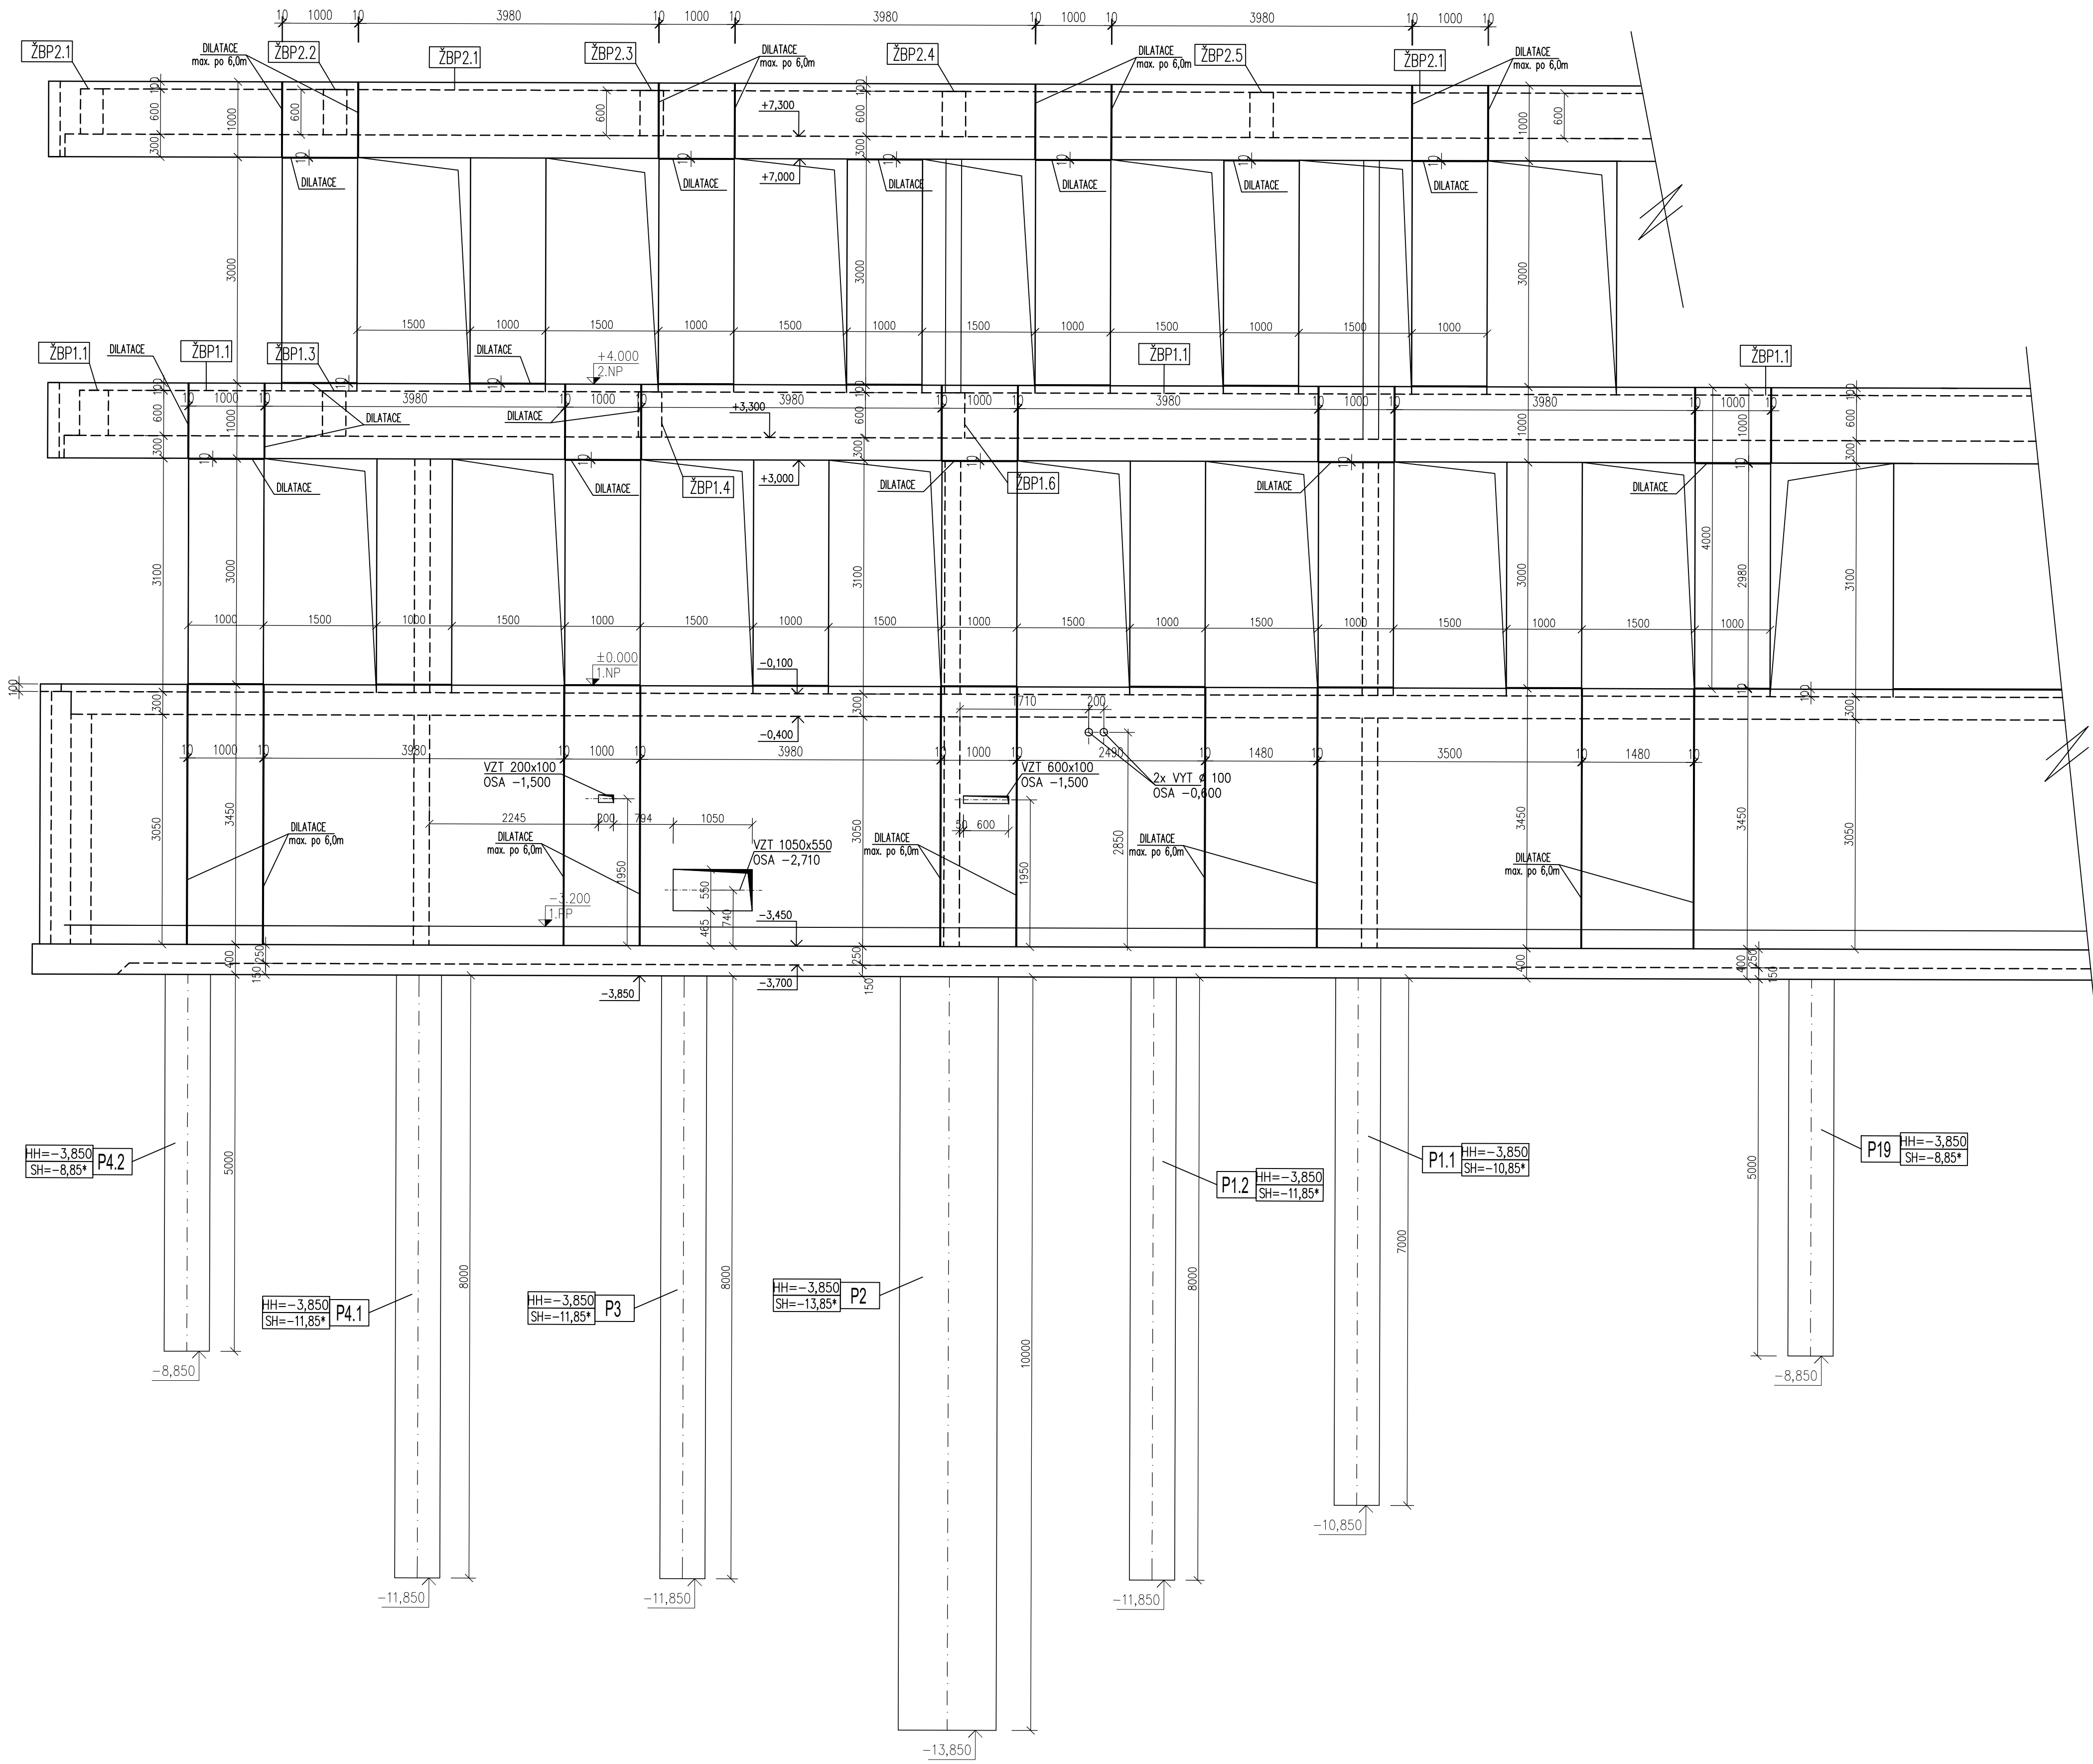

POHLED Y6

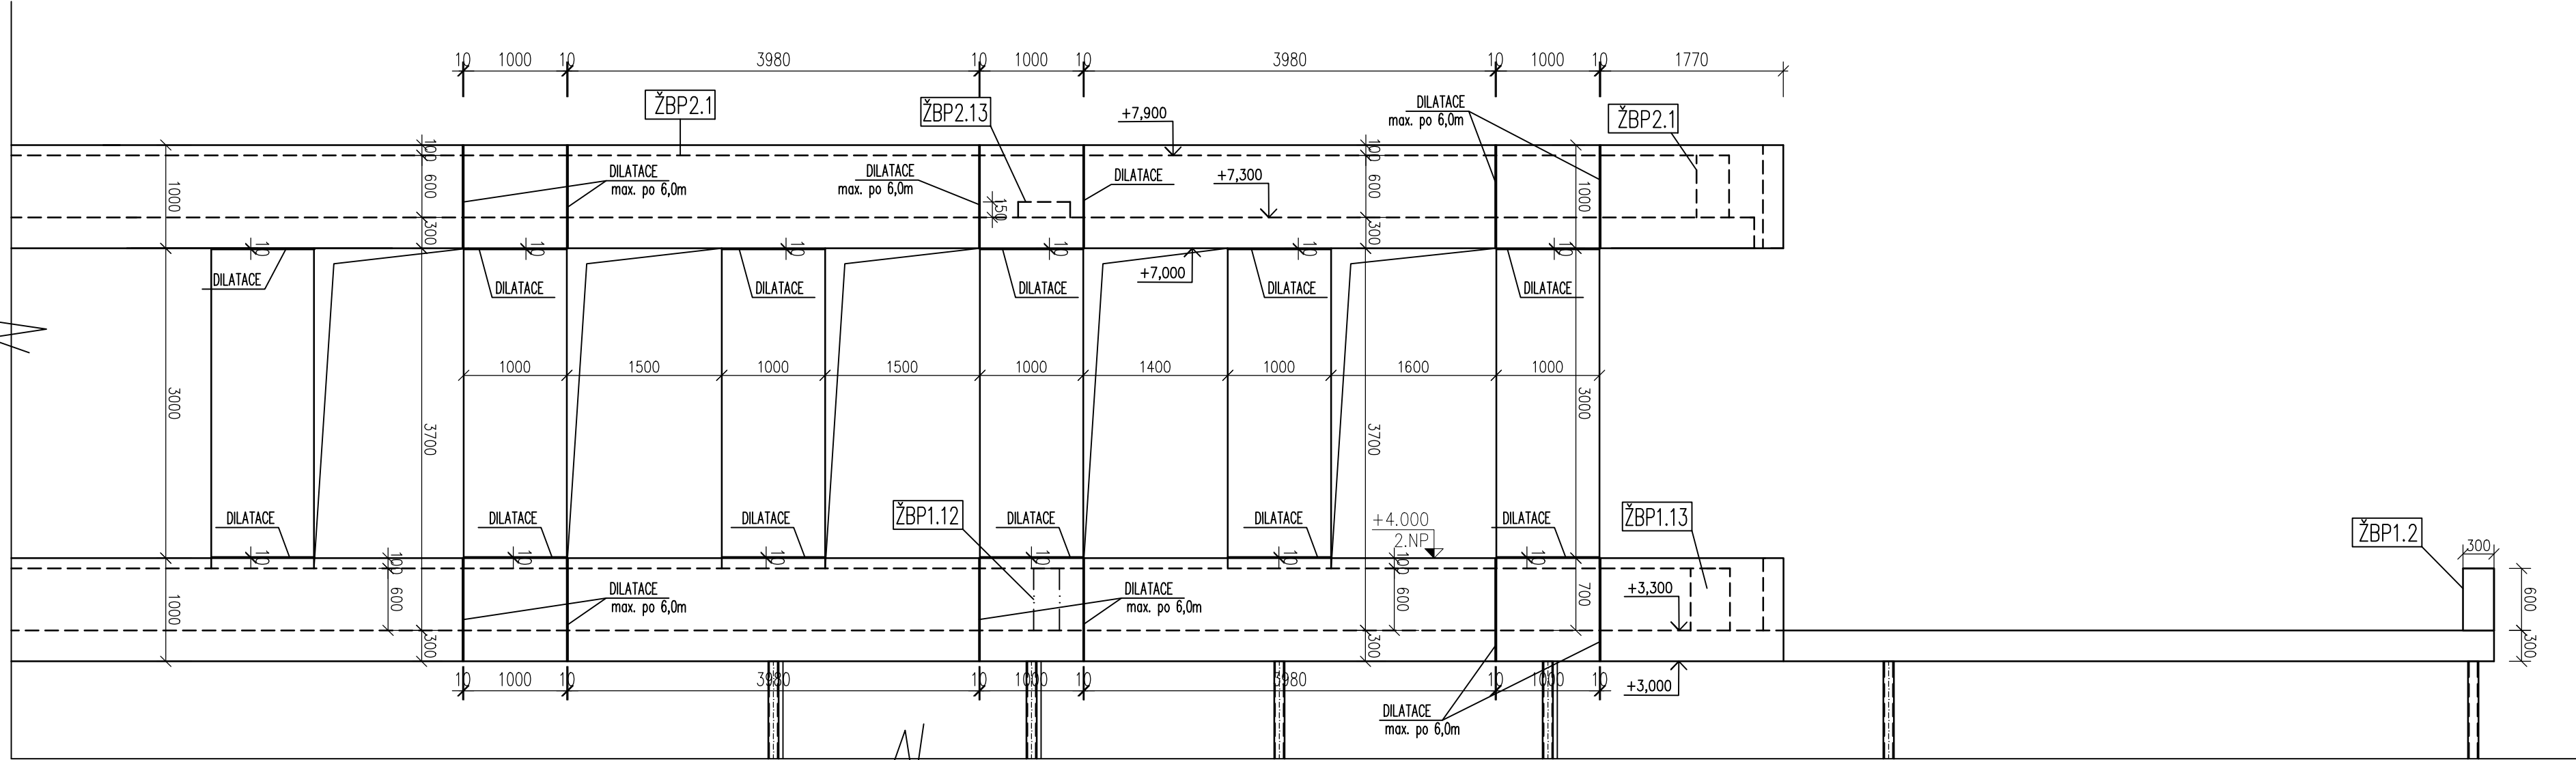

POHLED Y7

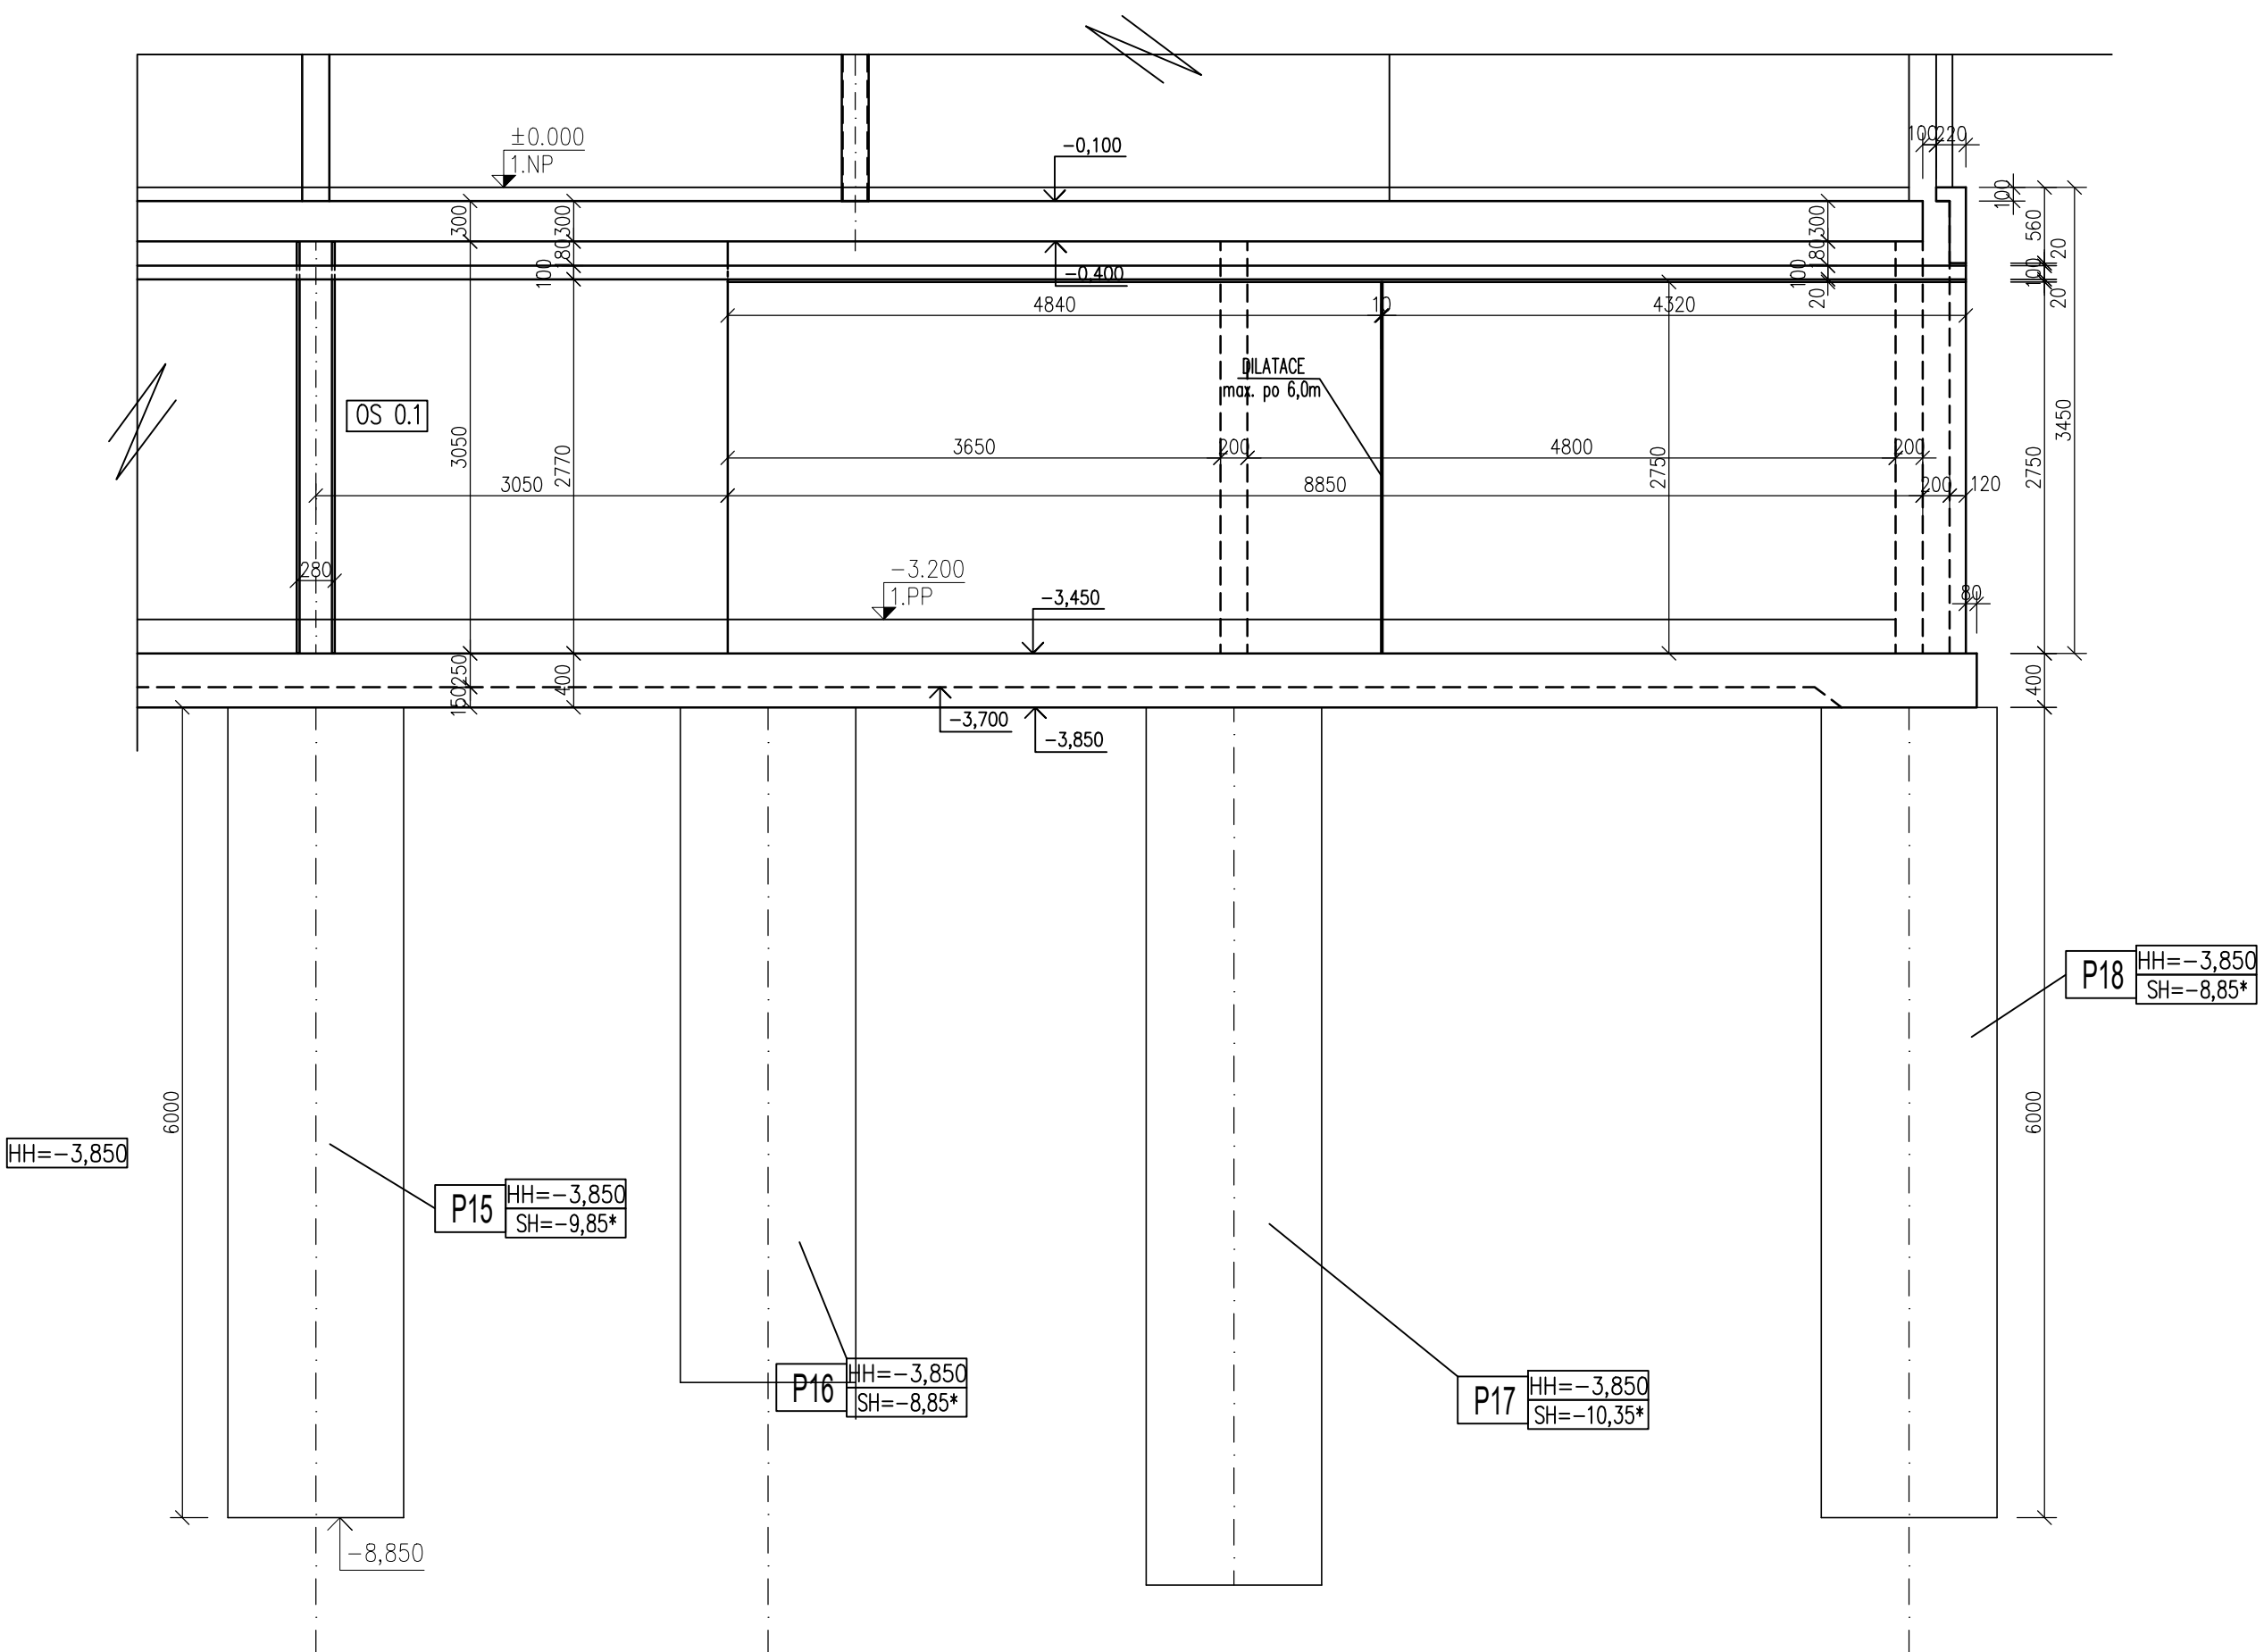

POZNÁMKA:  
V OZNAČENÍ KOVÁNÍ ZNAMENÁ:  
K...P HORNÍ PLOCHY DESKY, PRŮVLAKU  
K...S SPODNÍ PLOCHY DESKY

POZNÁMKA:  
UMÍSTĚNÍ PROSTUPŮ PRO STUPNÍK POTRUBÍ KONTROLOVAT DLE  
PD STAVEBNÍHO ŘEŠENÍ A ZDRAVOTECHNIKY.

DODAVATEL JE POVINNÝ VYPRACOVAT  
PODROBNOU DILENSKOU DOKUMENTACI !

LEGENDA

- P ŽB MONOLITICKÉ PILOTY
- ZBP ŽB MONOLIT. PRŮVLAK
- ZBS ŽB MONOLIT. STĚNA
- ZBSCH ŽB MONOLITICKÉ SCHODIŠTĚ
- D ŽB MONOLIT. DESKA
- OS OCELOVÝ SLOUP

MATERIÁL KONSTRUKCÍ

OCEL S235; S355  
OCEL B500B (R 10 505.0) – VÝZTUŽ SE ZARUČENOU SVAŘITELNOSTÍ  
ŽB DESKY; ŽB PRŮVLAKY; ŽB STĚNY; SCHODIŠTĚ; VÝTAH. ŠACHTA – C30/37 XC1  
ŽB MONIERKA – LC 1,6 (LEHCENÝ BETON)

±0,000 = +281,450m B.p.v. / úroveň podlahy 2.NP stávající admin. budovy

|                                                                             |                                   |                               |   |
|-----------------------------------------------------------------------------|-----------------------------------|-------------------------------|---|
| Zodp.projektant<br>Ing. Jiří Kopecký                                        | Vypracoval<br>Ing. Květa Zemanová | Kontrola<br>Ing. Jiří Kopecký | ing. Jiří Kopecký<br>projekt činnost ve výstavbě<br>Weinfurthova 84, Vysoké Mýto<br>tel.: 608903570 |
| Kraj :<br>Pardubický                                                        | Obec :<br>Vysoké Mýto             |                               | Datum<br>09/2024                                                                                    |
| Investor :<br>TELMAX s.r.o.; Iřáskova 154, 566 01 Vysoké Mýto, IČO 27481166 |                                   |                               | Číslo zakázky<br>DPS                                                                                |
| Název objektu :<br>ADMINISTRATIVNÍ BUDOVA<br>TELMAX VYSOKÉ MÝTO             |                                   |                               | Stupeň dok.<br>1:50                                                                                 |
| Objekt :<br>SO 01 – ADMINISTRATIVNÍ BUDOVA                                  |                                   |                               | Priloha :<br>D.1.2.c.14                                                                             |
| Obsah :<br>STAVEBNÍ KONSTRUKČNÍ ŘEŠENÍ<br>POHLED Y5, POHLED Y6, POHLED Y7   |                                   |                               |   |