


NOSNÁ KONSTRUKCE PODLAHY

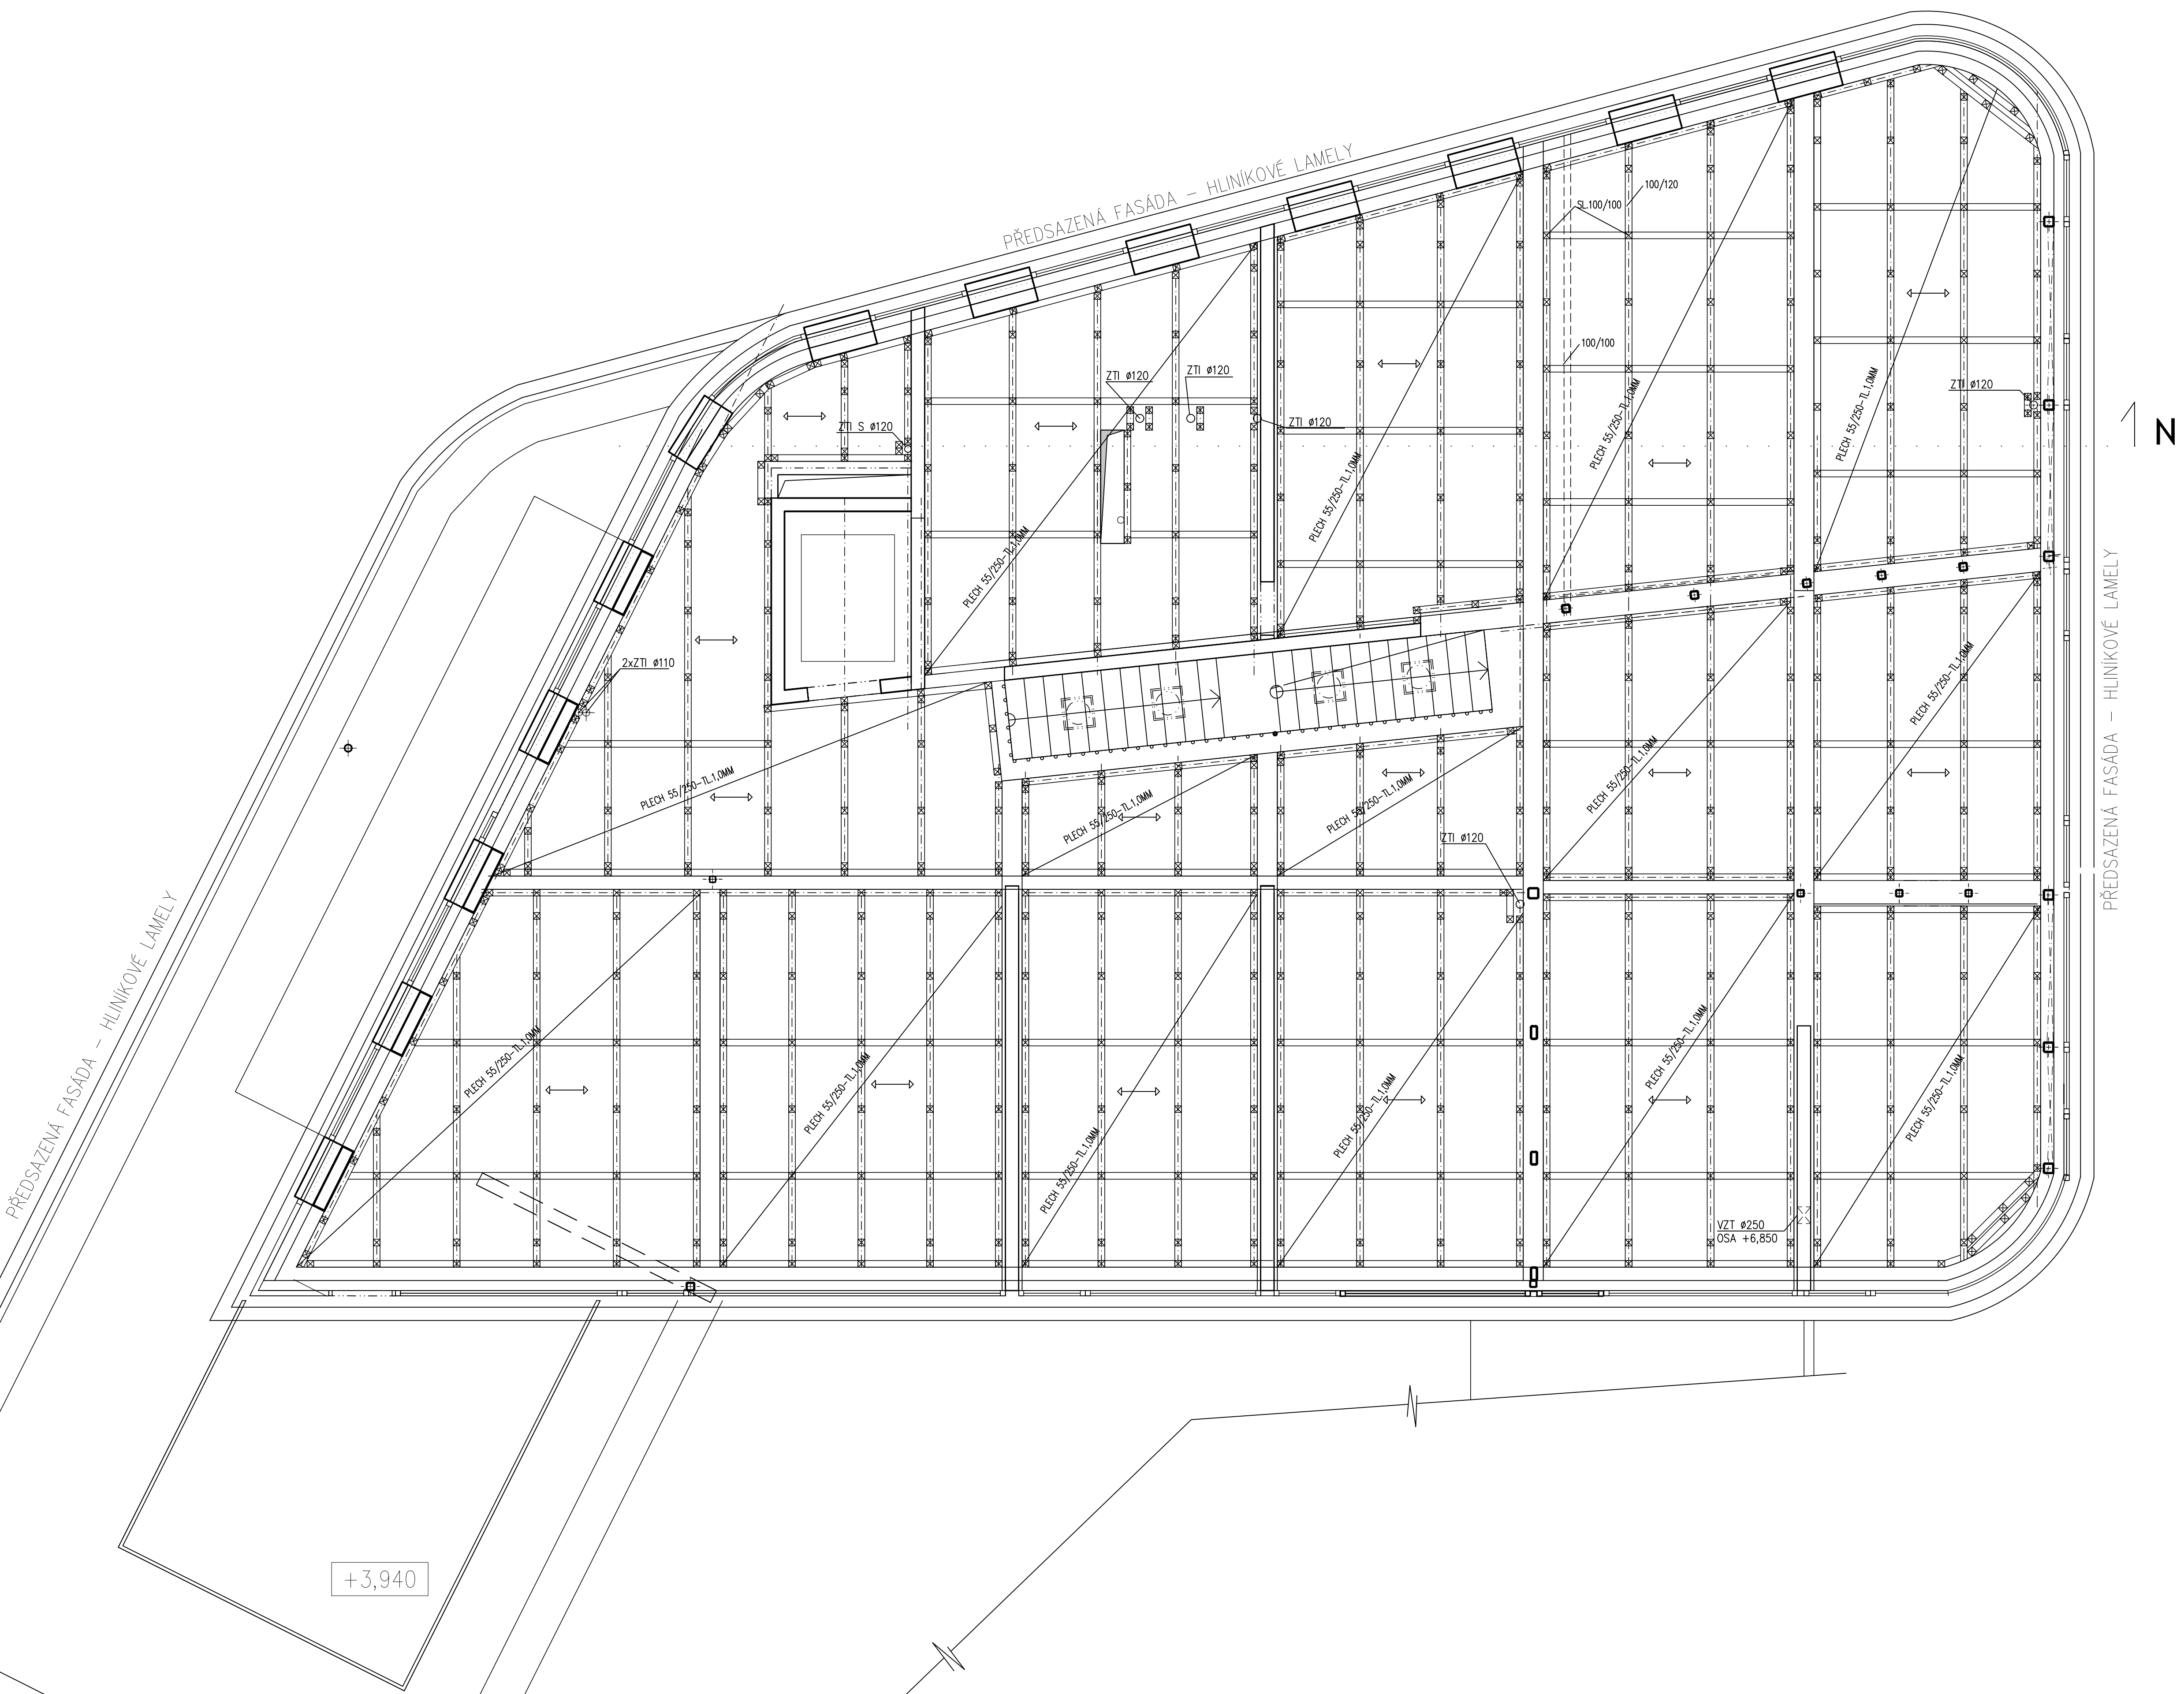

Zedp.projektant	Vypracoval	Kontrola	
ing.Jiří Kopecský	ing.Kateřina Zemanová	ing.Jiří Kopecský	ing.Jiří Kopecský projekt činností ve výstavbě Weintraufstraße 64, Vysoké Mýto tel.: 6080903570
Kraj: Pardubický	Obec: Vysoké Mýto		
Investor: TELMAX a.s., Jiráskova 154, 566 01 Vysoké Mýto, IČO 27481166			
Název díla:	ADMINISTRATIVNÍ BUDOVA TELMAX VYSOKÉ MÝTO		
Objekt: 101 – ADMINISTRATIVNÍ BUDOVA			
Obsah: STAVEBNÍ KONSTRUKČNÍ ŘEŠENÍ NOSNÁ KONSTRUKCE, PODLAHY, ŽNP			
		Číslo zakázky	09/2024
		Stupeň dok.	DPS
		Měřítka	1:50
		Příloha: D.1,2,c,15	