

SCHÉMA VÝZTUŽE
ZÁKLADOVÁ DESKA (ZD) – SPODNÍ VÝZTUŽ


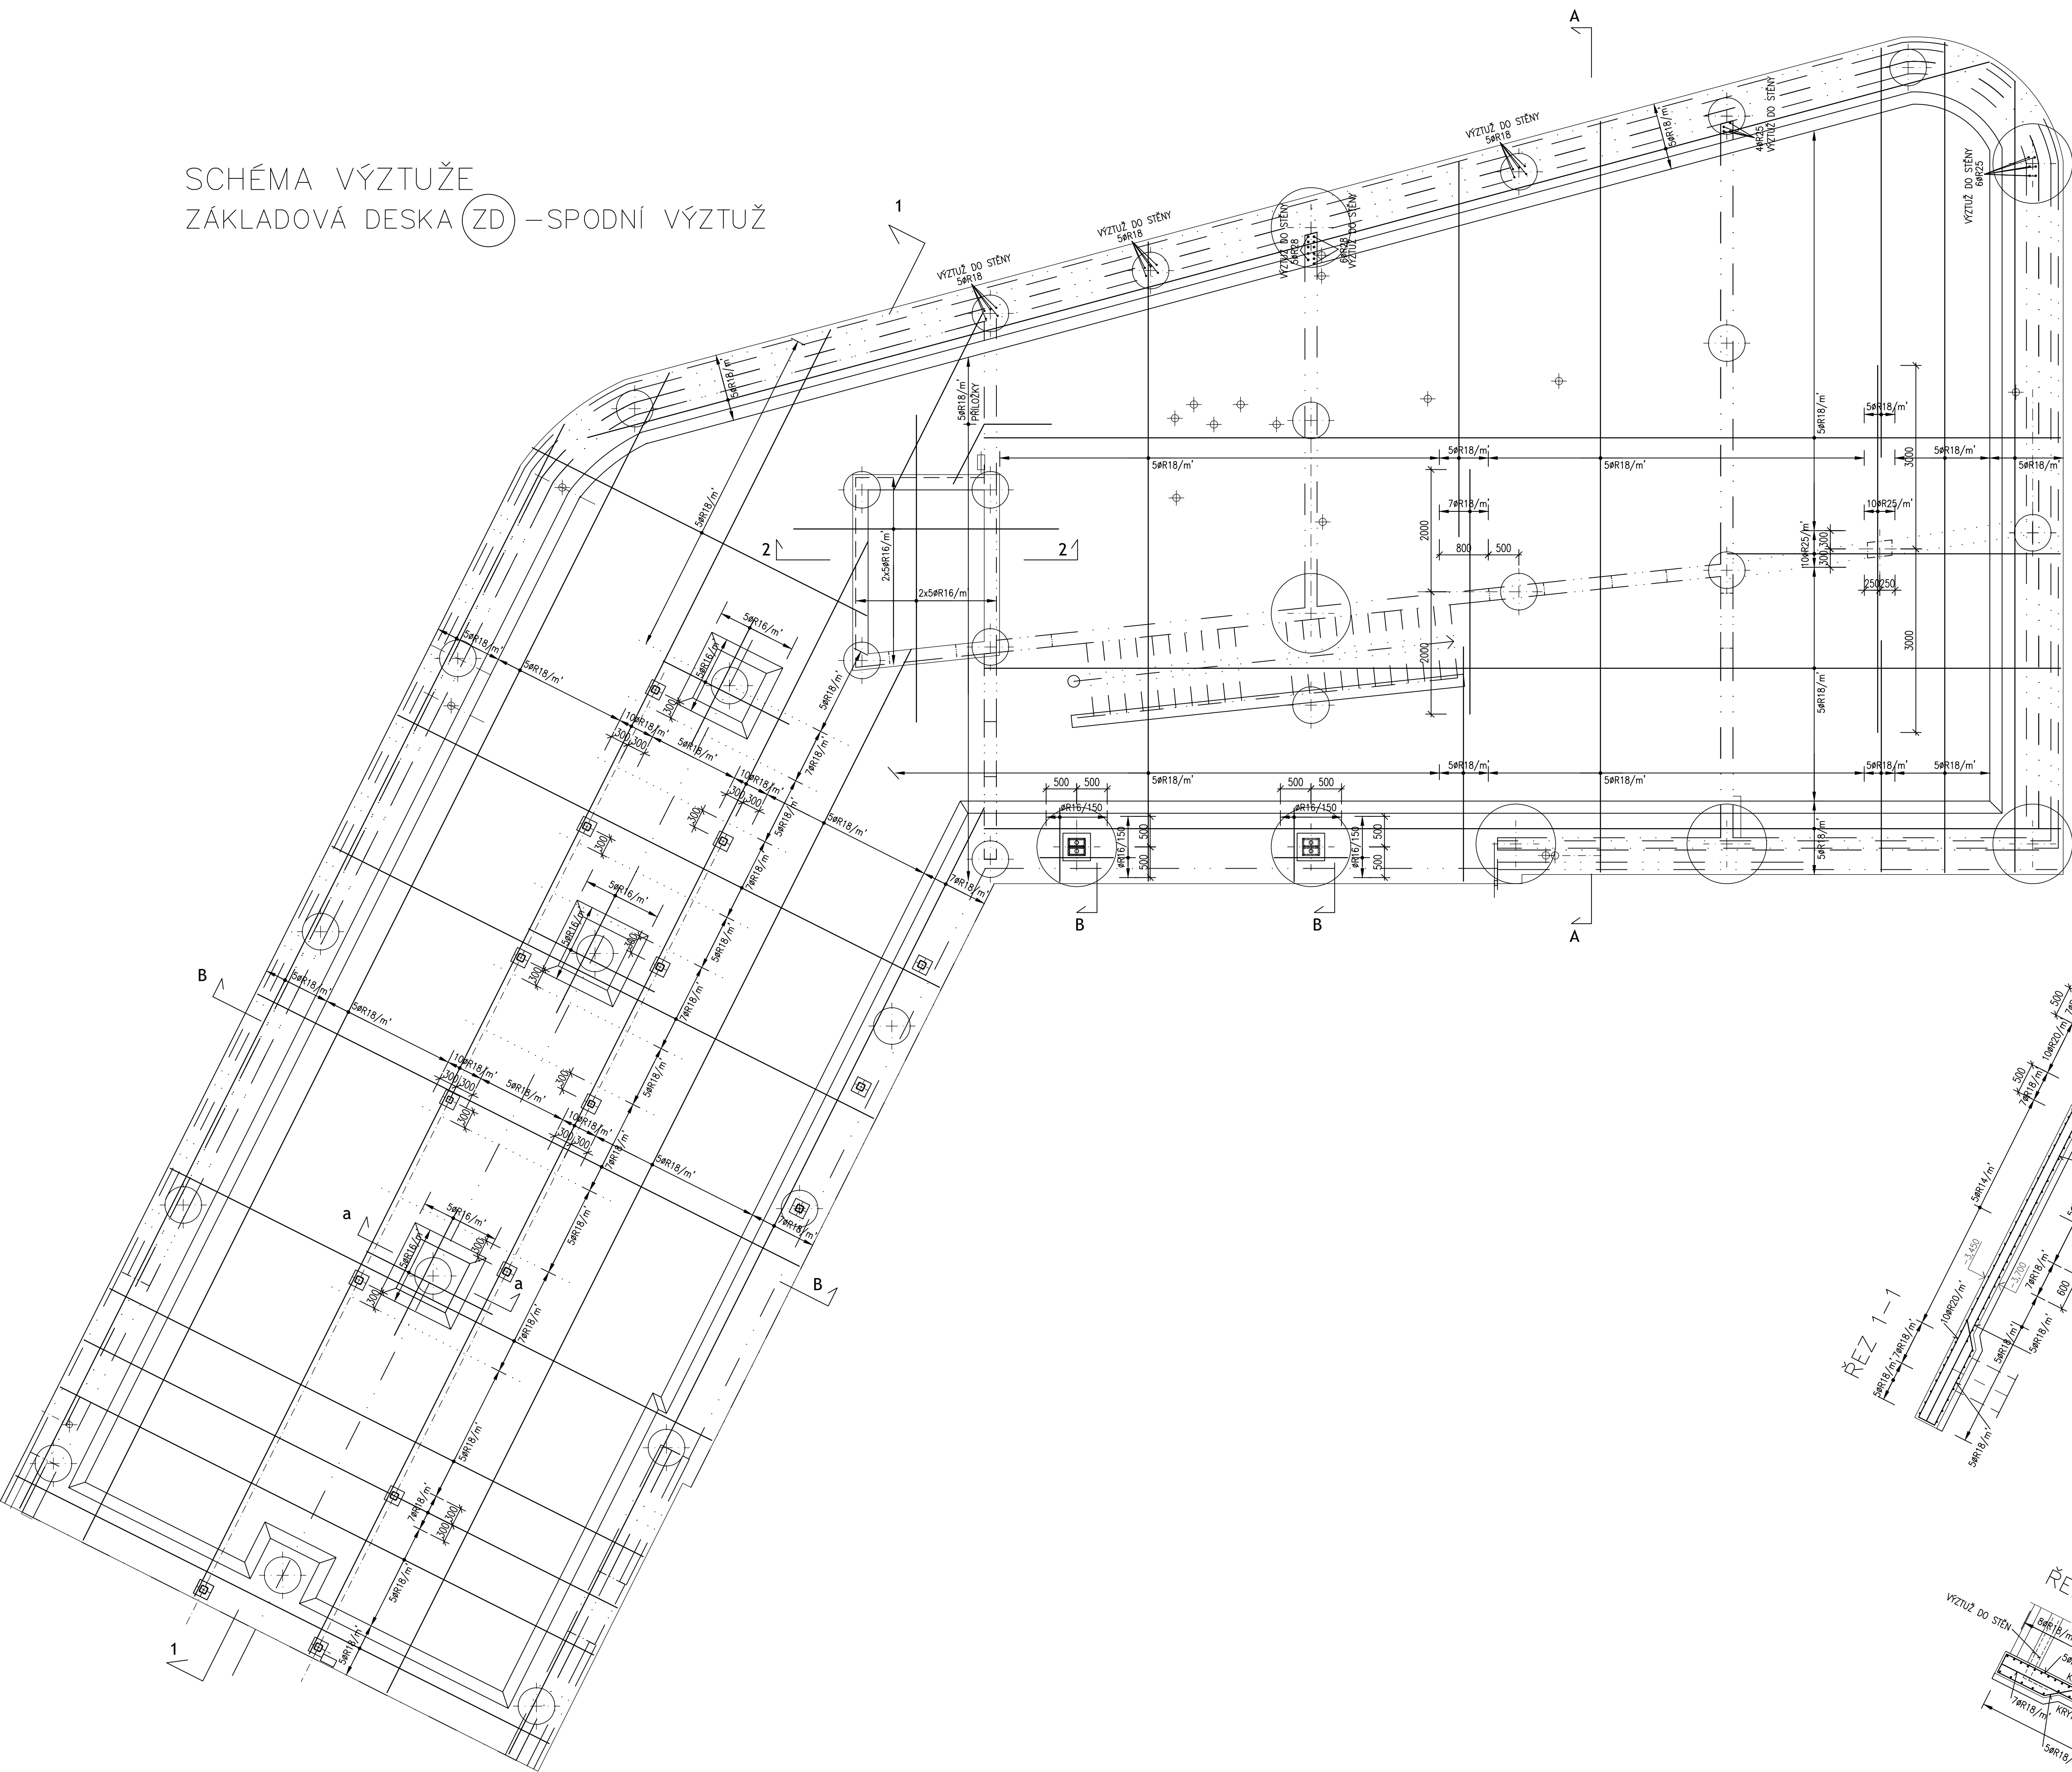


SCHÉMA VÝZTUŽE
ZÁKLADOVÁ DESKA (ZD) – HORNÍ VÝZTUŽ

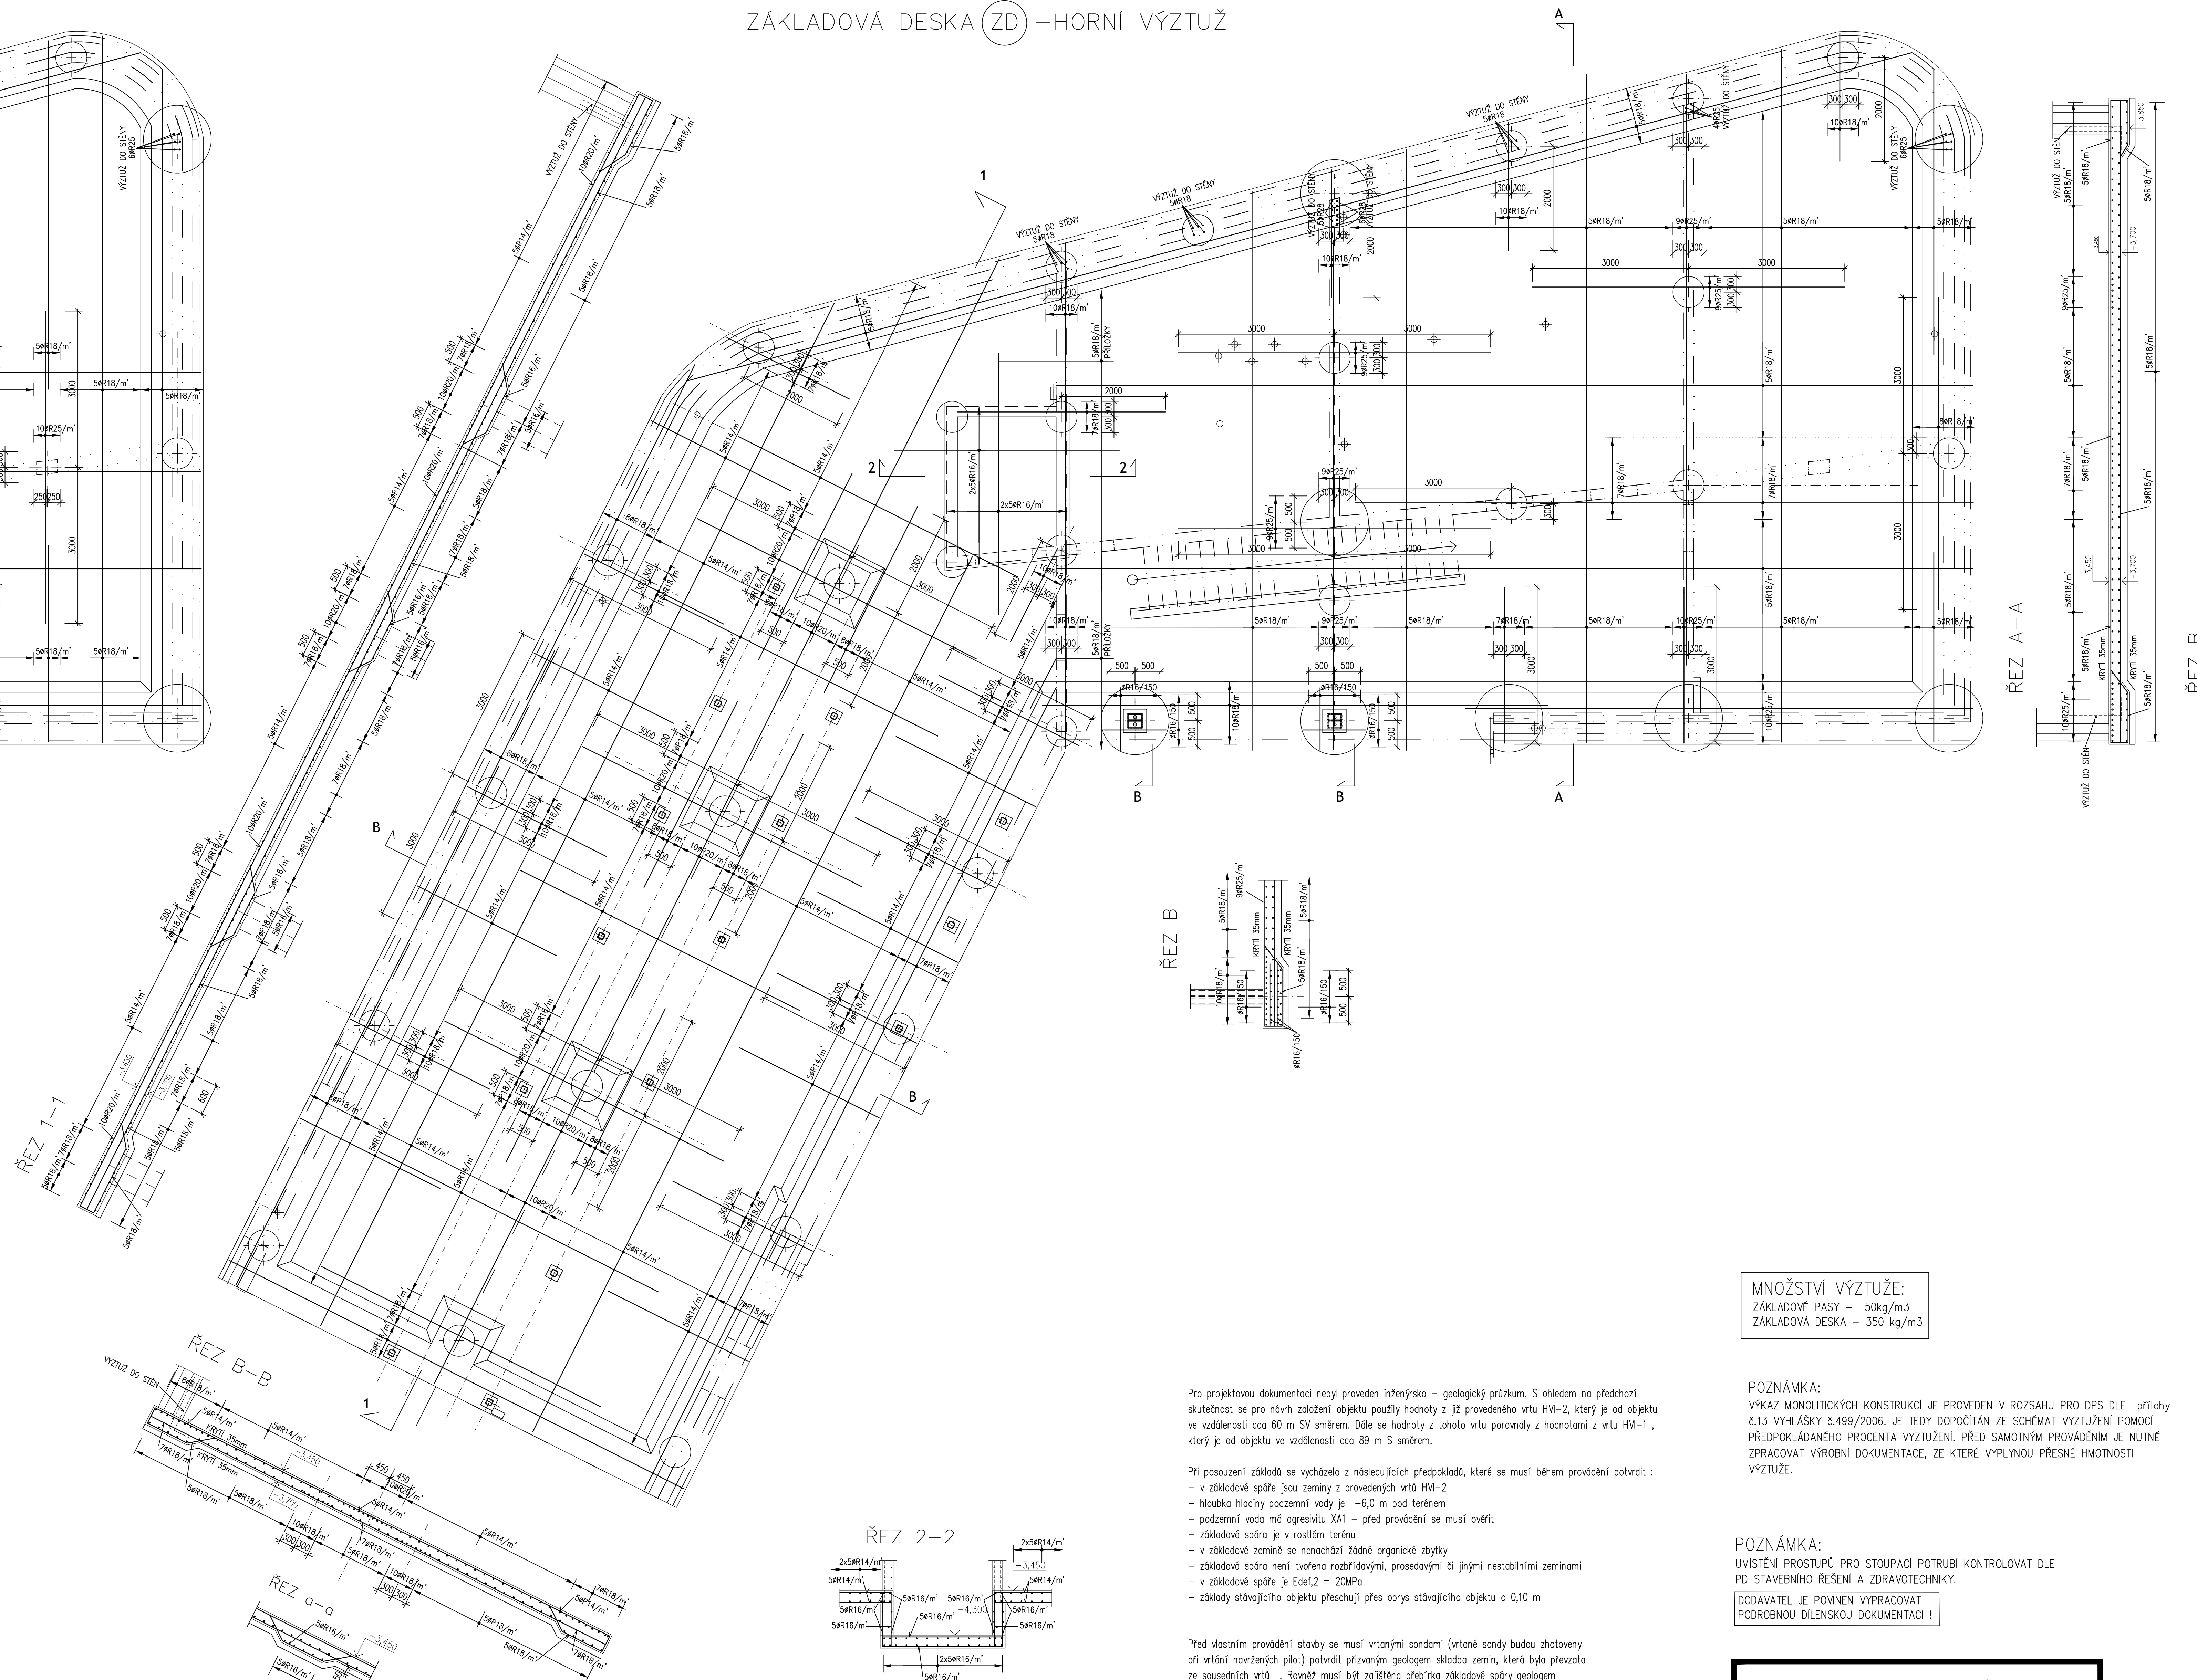

MNOŽSTVÍ VÝZTUŽE:
ZÁKLADOVÉ PASY – 50kg/m³
ZÁKLADOVÁ DESKA – 350 kg/m³

POZNÁMKA:
VÝKAZ MONOLITICKÝCH KONSTRUKCÍ JE PŘEDVĚNĚN PRO DPS DLE přílohy
8.13 VYHLÁŠKY č. 499/2006, JE TUDY DOPOČÍTAN Z SCHEMAT VYZTUŽENÍ POMOCÍ
PŘEDPOKLÁDANÉHO PROCENTA VYZTUŽENÍ. PŘED SAMOTNÝM PROVÁDĚNÍM JE NUTNÉ
ZPRACOVAT VÝROBNÍ DOKUMENTACE, ZE KTERÉ VYPLYNOU PŘESNÉ HMOTNOSTI
VYZTUŽENÍ.

POZNÁMKA:
 UMÍSTĚNÍ PROSTUPŮ PRO STOUPACÍ POTRUBÍ KONTROLOVAT DLE
 D STAVEBNÍHO ŘEŠENÍ A ZDRAVOTECHNIKY.
 DODAVATEL JE POVINEN VYPRACOVAT
 PODROBNOU DÍLENSKOU DOKUMENTACI !

DO DESKY VLOŽEN ZEMNÍČÍ PÁSEK—VIZ.ČÁST ELEKTRO

MATERIÁL KONSTRUKC

CEL S235;S355
CEL B500B (R 10 505.0)-VÝZTUŽ SE ZARUČENOU SVAŘITELNOSTÍ
KLADOVÉ DESKY;PILOTY;STĚNY V 1PP - C30/37 XC3;XA1
KRISTALICKÁ HYDROIZOLACE
ax. dovolený průsak dle ČSN EN 12 390-8 je 50mm

DO ODBEDNĚNÍ STĚN VZNIKLÉ TRHLINY ZAPRAVIT REPROFILAČNÍ MALTOU

± 0,000 = +281,450m B.p.v. / úroveň podlahy 2.NP stávající admin. budovy			
Zodp.projektant		Vypracoval	Kontrola
Ing.Jiří Kopecský		Ing.Karel Zemanovský	Ing.Jiří Kopecský
Kraj : Pardubický		Obec : Vysoké Mýto	
Investor : TELMAX s.r.o., záložna 158, Obec úst. Vysoké Mýto, IČO 27481166		Datum : 09/2024	
Název díka : ADMINISTRATIVNÍ BUDOVA TELMAX VYSOKÉ MÝTO		Číslo zakázky : 09240000000000000000	
Investor :		Stupeň díla : DPS	
Objekt : SO 01 – ADMINISTRATIVNÍ BUDOVA		Měřítko : 1:50	
Obsah : STAVEBNÍ KONSTRUKČNÍ ŘEŠENÍ 2B ZAKLADOVÁ DESKA 2D – VÝKRES VÝZTUŽE		Přiloha : D.1.2.c.19	