

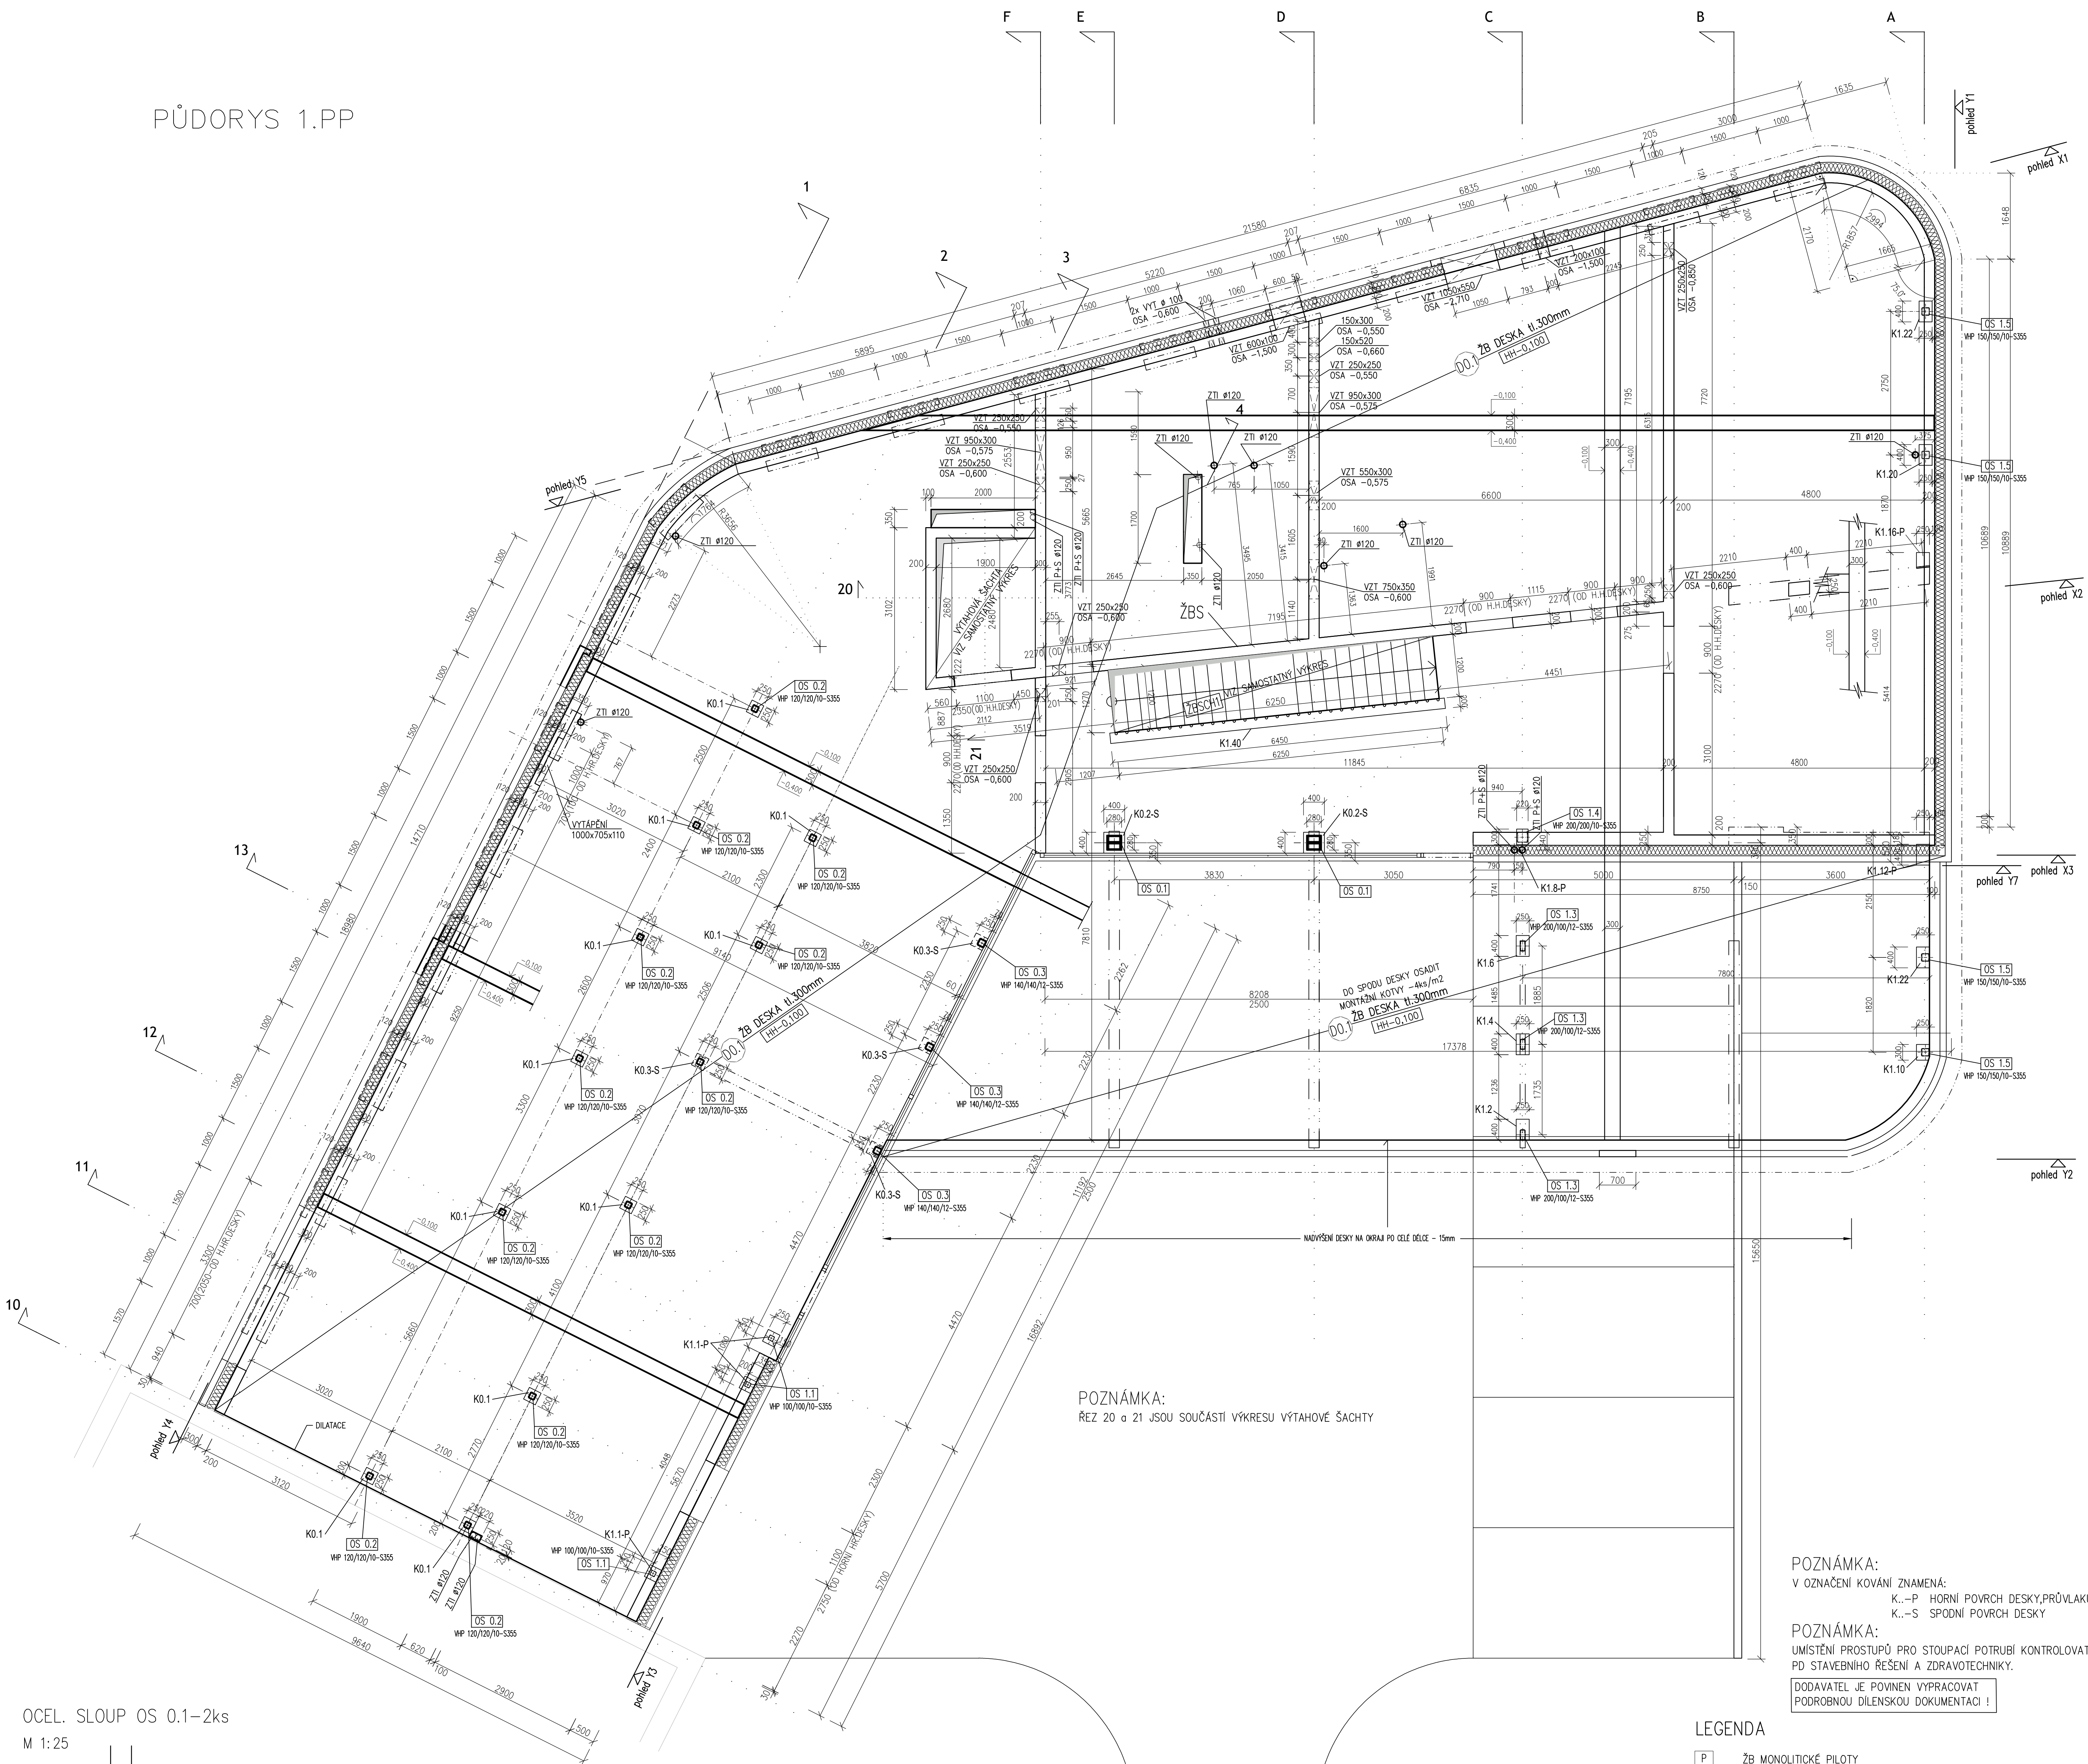


PŪDORYS 1.PP

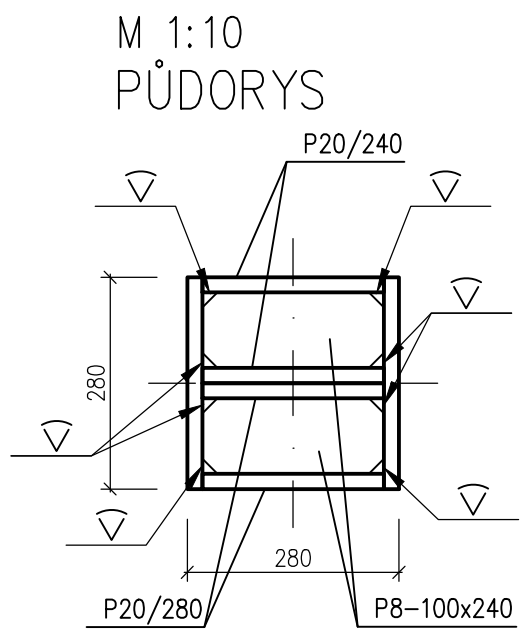

OCEL. SLOUP OS 0.1-2ks
M 1:25

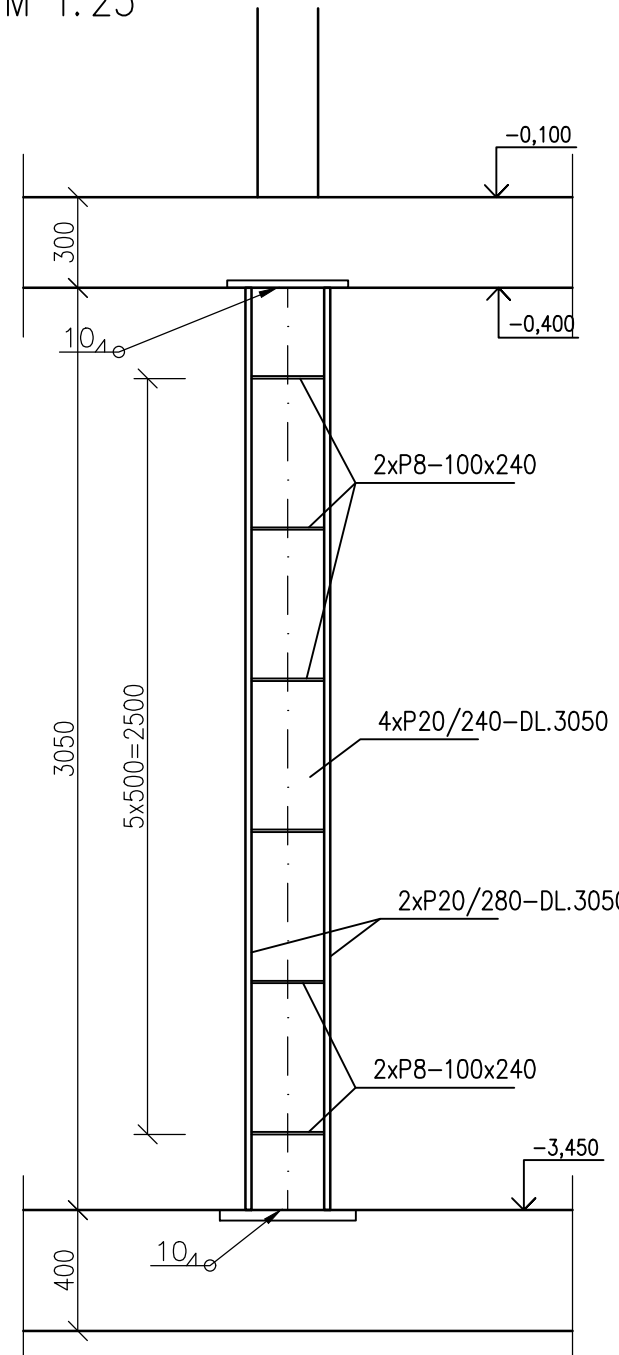

POZNÁMKA:
ŘEZ 20 a 21 JSOU SOUČÁSTÍ VÝKRESU VÝTAHOVÉ ŠACHTY

POZNÁMKA:
V OZNAČENÍ KOVÁNÍ ZNAMENÁ:
K..-P HORNÍ POVrch DESKY, PRŮVLAKU
K..-S SPODNÍ POVrch DESKY

POZNÁMKA:
UMÍSTĚNÍ PROSTUPŮ PRO STOUPACÍ POTRUBÍ KONTROLOVAT DLE
PD STAVEBNÍHO ŘEŠENÍ A ZDRAVOTECHNIKY.

DODAVATEL JE POVINEN VYPRACOVAT
PODROBNOU DÍLENSKOU DOKUMENTACI !

LEGENDA

P	ŽB MONOLITICKÉ PILOTY
ŽBP	ŽB MONOLIT. PRŮVLAK
ŽBS	ŽB MONOLIT.STĚNA
ŽBSCH	ŽB MONOLITICKÉ SCHODIŠTĚ
D	ŽB MONOLIT. DESKA
OS	OCELOVÝ SLOUP

MATERIÁL KONSTRUKCÍ

OCEL S235;S355

OCEL B500B (R 10 505.0)–VÝZTUŽ SE ZARUČENOU SVAŘITELNOSTÍ

ŽB DESKY; ŽB PRŮVLAKY; ŽB STĚNY; SCHODIŠTĚ; VÝTAH. ŠACHTA – C30/37 XC1

ŽB MONIERKA - LC 1,6(LEHČENÝ BETON)

$\pm 0,000 = +281,450\text{m B.p.v.}$ / úroveň podlahy 2.NP stávající admin. budovy

Zodp.projektant	Výpracoval	Kontrola	ing.Jiří Kopecký projekt činností ve výstavbě Weintrauerova 84, Vysoké Mýto tel.: 0585 630 570
ing.Jiří Kopecký	ing.Květa Zemanová	ing.Jiří Kopecký	
Kraj: Pardubický	Obec: Vysoké Mýto		
Investor: TELMAX s.r.o.,Jiskrova 154, 566 01 Vysoké Mýto, IČO 27481166			
Název objektu	ADMINISTRATIVNÍ BUDOVA TELMAX VYSOKÉ MÝTO		
		Datum	09/2014
		Číslo zakázky	
		Stupeň dok.	D50
		Mřítko	1:150
Objekt: SO 01 – ADMINISTRATIVNÍ BUDOVA			
Obsah: STAVEBNÍ KONSTRUKČNÍ ŘEŠENÍ PŮDORYS 1.PP – VÝKRES TVARU		Příloha: D.1.2.c.2	