
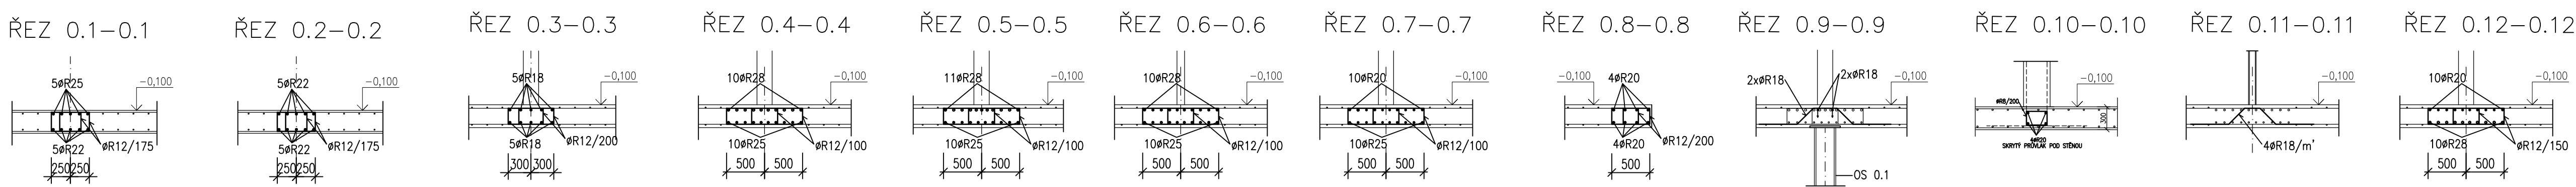
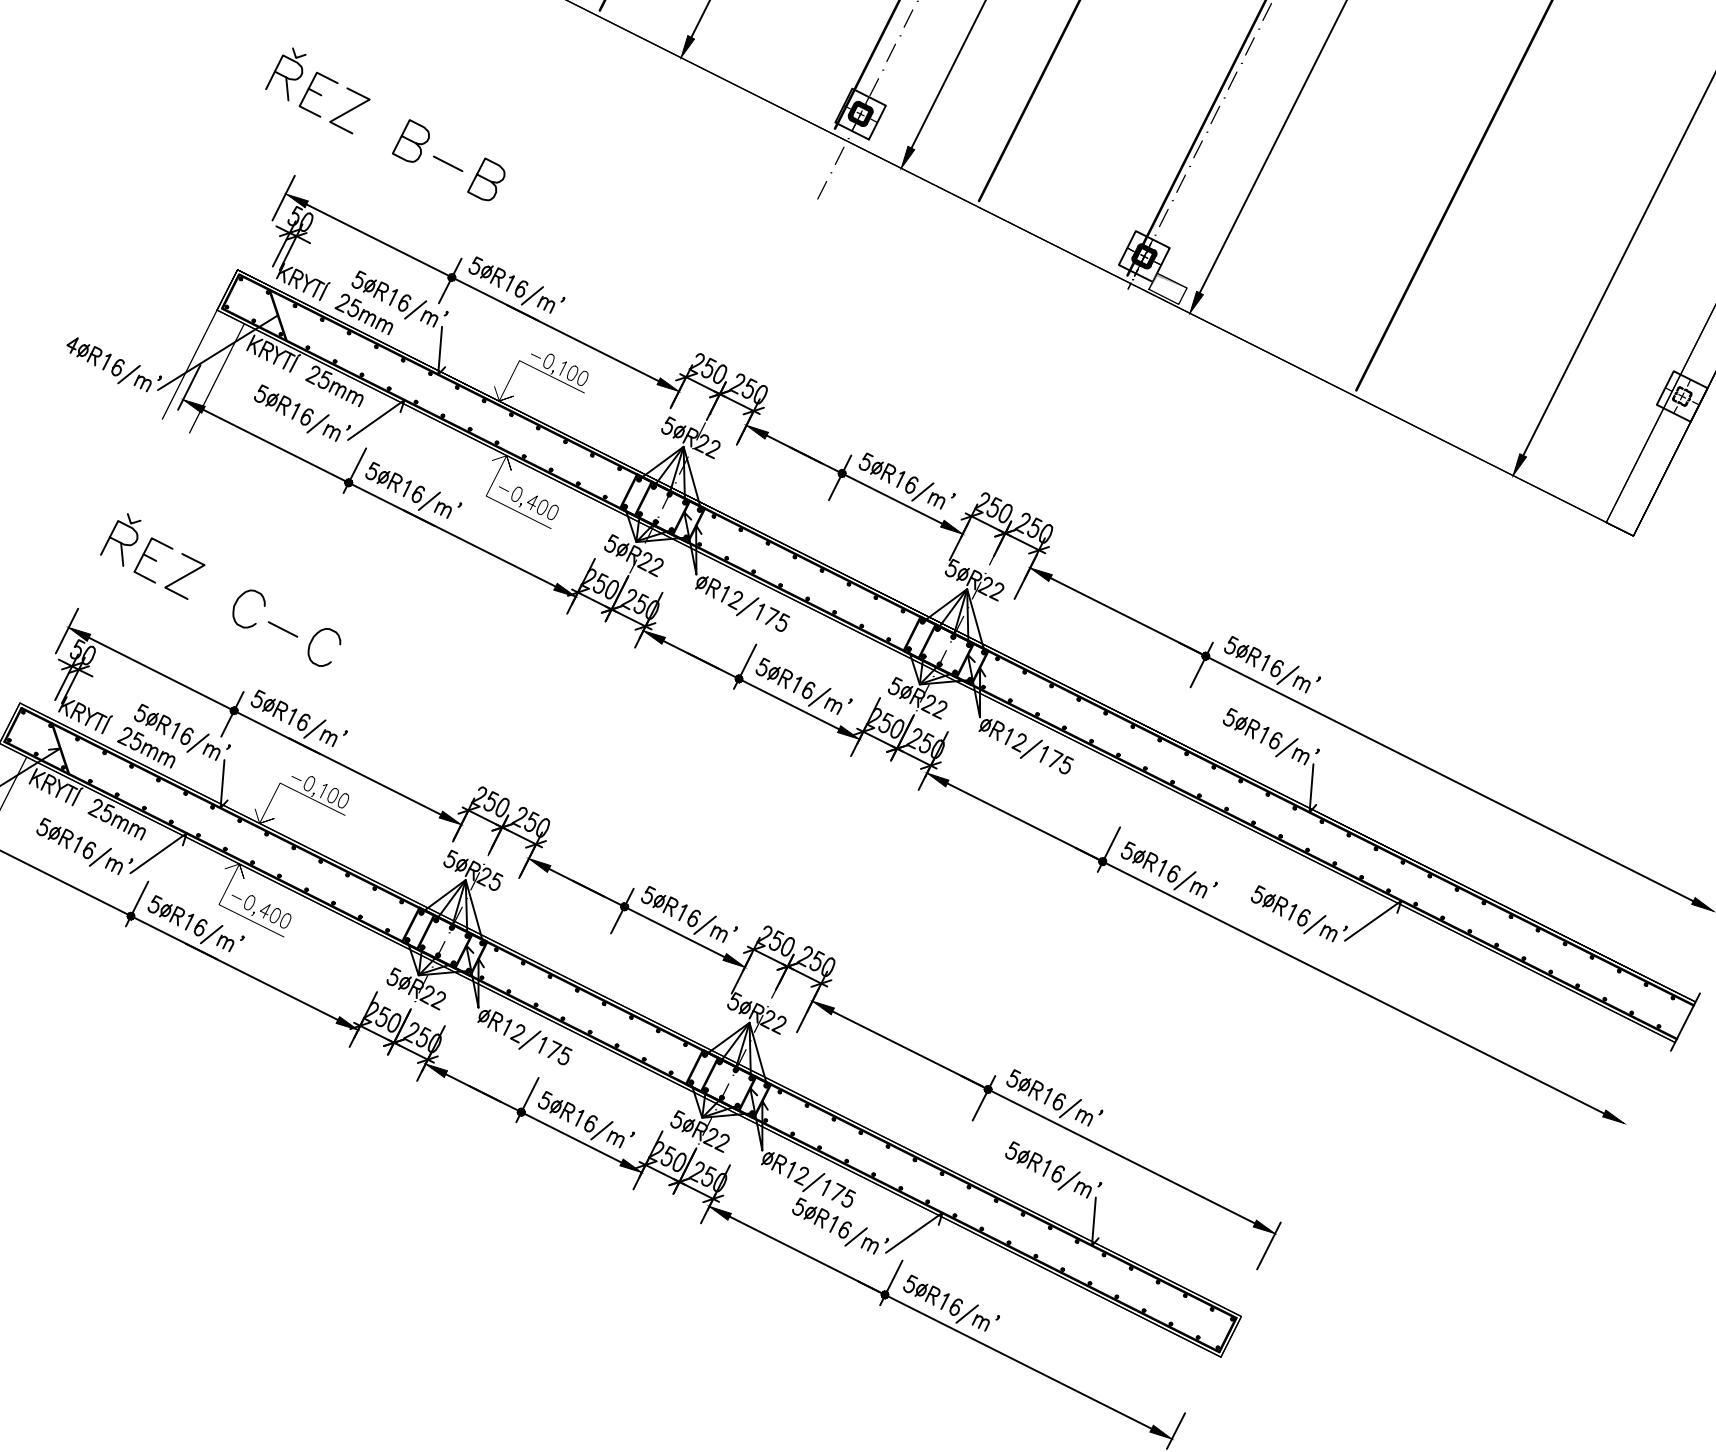
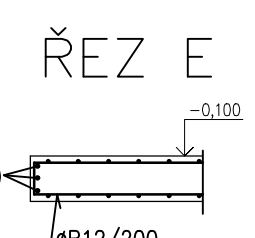
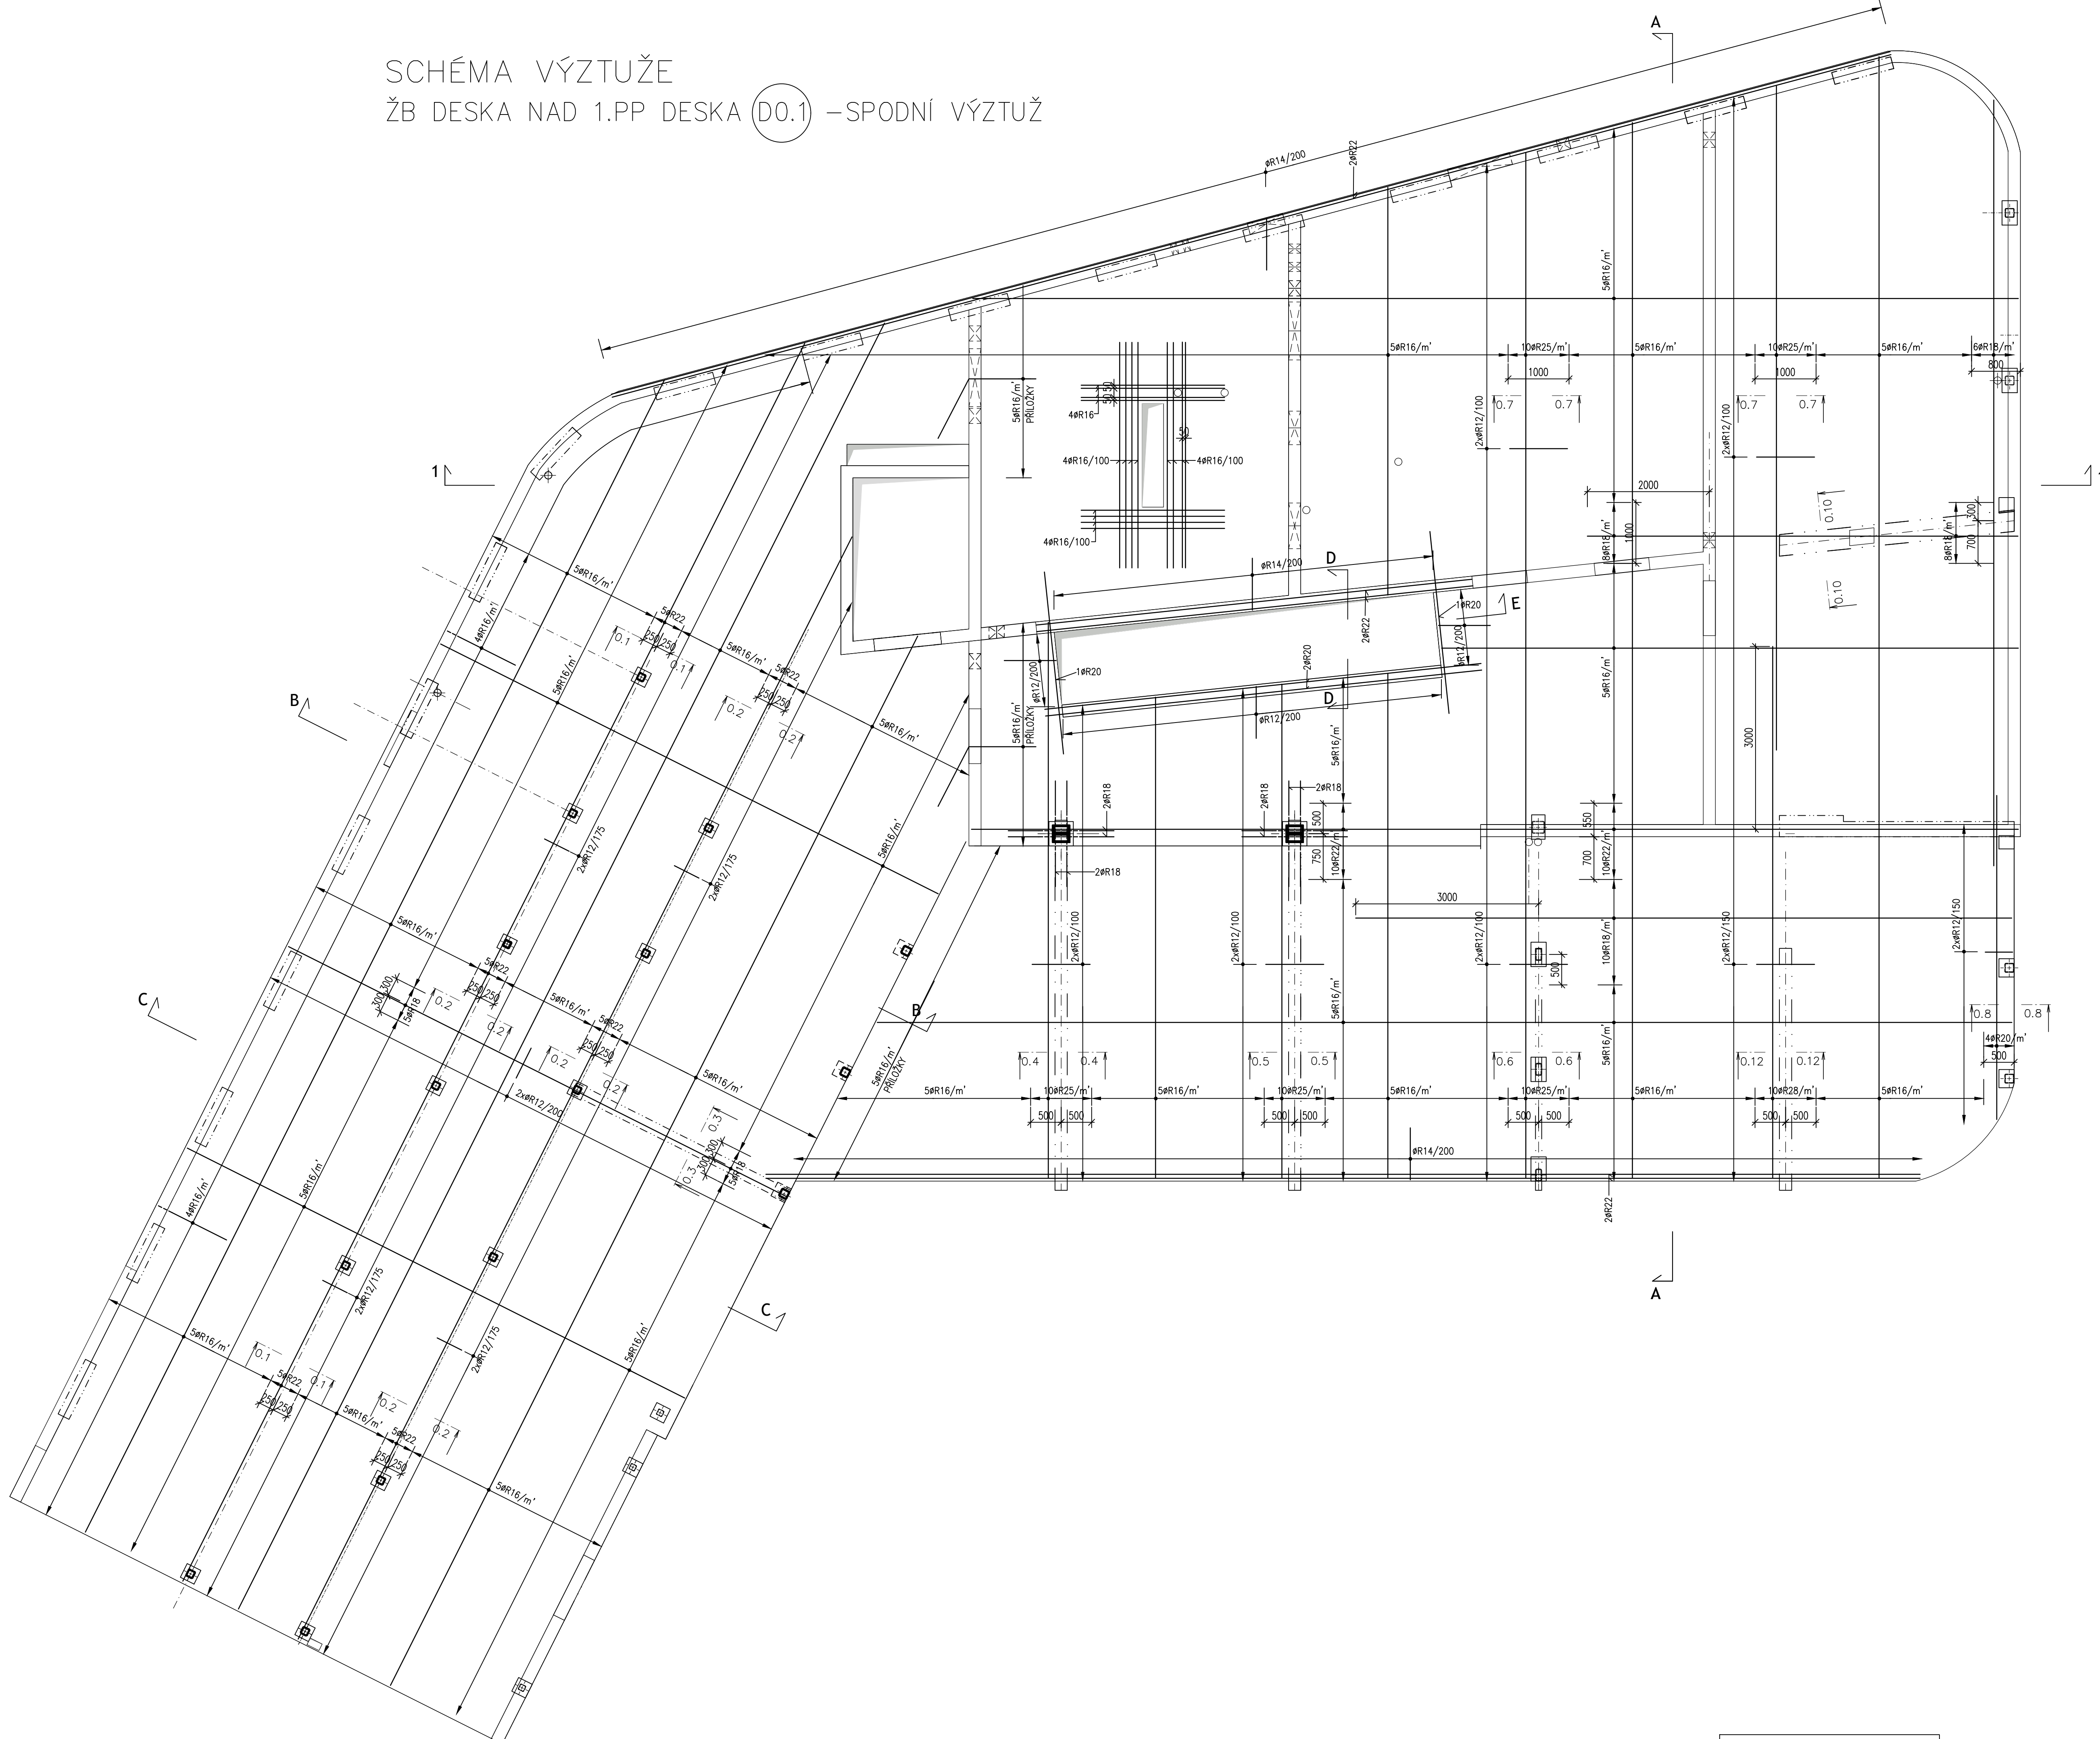
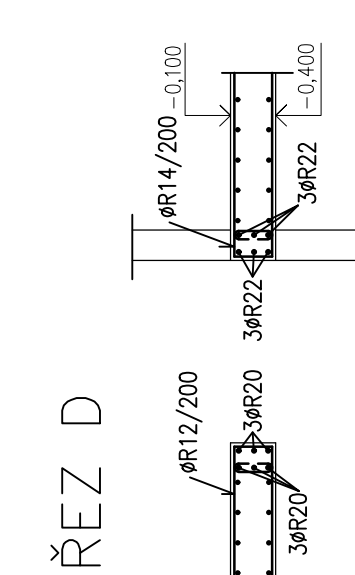
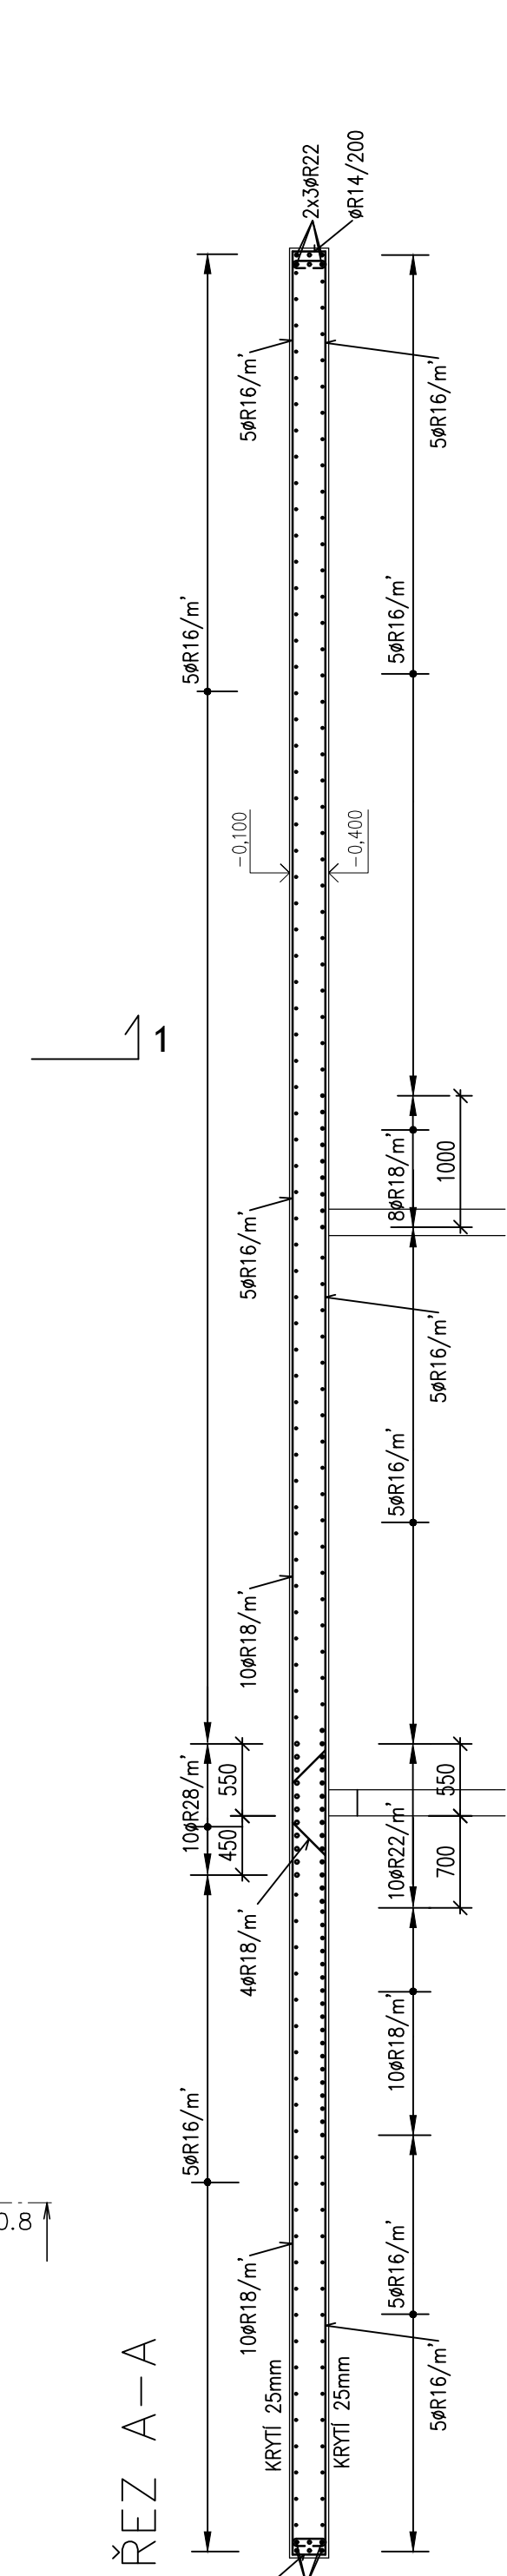


SCHÉMA VÝZTUŽE
ŽB DESKA NAD 1.PP DESKA (D0.1) –HORNÍ VÝZTUŽ

SCHÉMA VÝZTUŽE
ŽB DESKA NAD 1.PP DESKA (D0.1) –SPODNÍ VÝZTUŽ

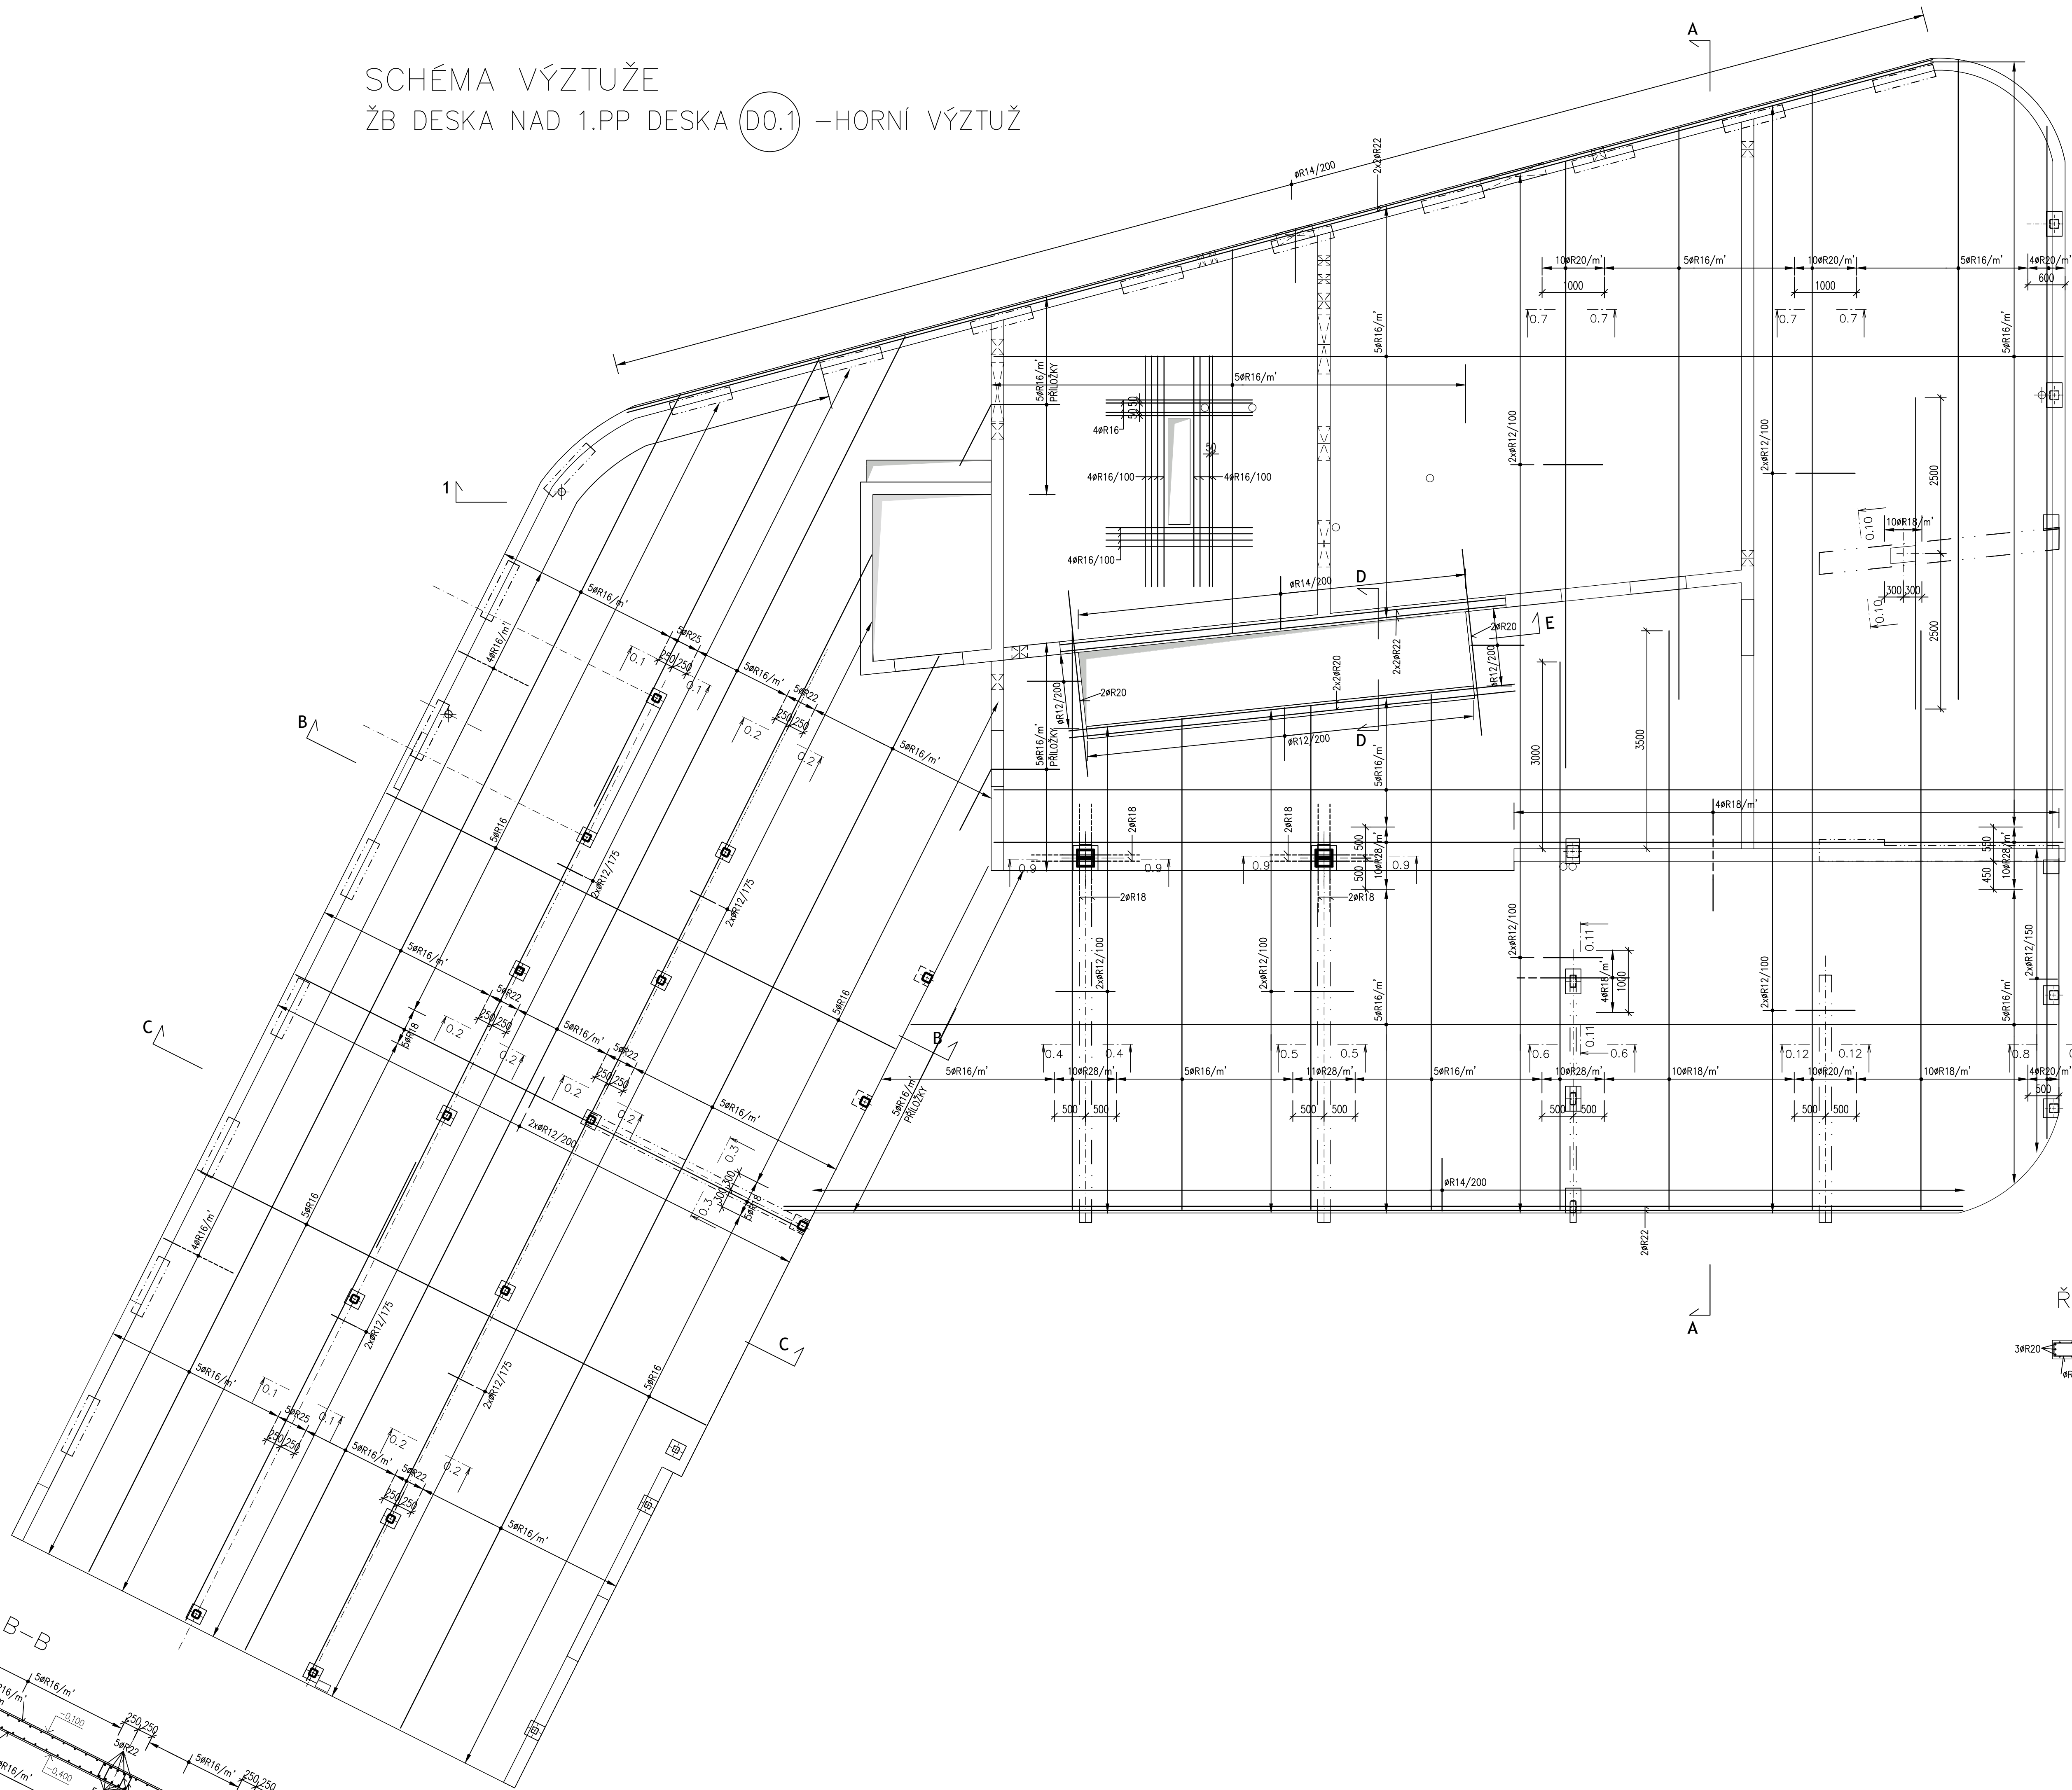

MNOŽSTVÍ VÝZTUŽE:
ŽB STROPNÍ DESKY – 350kg/m3

POZNÁMKA:
VÝKAZ MONOLITICKÝCH KONSTRUKCÍ JE PROVEDEN V ROZSAHU PRO DPS DLE přílohy č.13 VÝHLÁŠKY č.499/2006. JE TUDY DOPŮČTEN ZE SCHÉMÁT VYZTUŽENÍ POMOCÍ PŘEDPOKLADANÉHO PROCENTA VYZTUŽENÍ PŘED SAMOTNÝM PROVÁDĚNÍM. JE NUTNÉ ZPRACOVAT VÝROBNÍ DOKUMENTACE, ZE KTERÉ VYPLYNOU PŘESNÉ HMOTNOSTI VÝZTUŽE.

POZNÁMKA:
V OZNAČENÍ KOVÁNÍ ZNAMENÁ:
K...P HORNÍ PLOCH DESKY,PRŮVLAKU
K...S SPODNÍ PLOCH DESKY

POZNÁMKA:
UMÍSTENÍ PROSTUPŮ PRO STUPACÍ POTRUBÍ KONTROLOVAT DLE PD STAVEBNÍHO ŘEŠENÍ A ZDRAVOTNICKY.
DODAVATEL JE POVINEN VYPRACOVAT PODROBNOU DILENSKOU DOKUMENTACÍ !

MATERIÁL KONSTRUKCÍ
OCEL S235,S355
OCEL B500B (R 10 505.0)-VÝZTUŽ SE ZARUČENOU SVAŘITELNOSTÍ
ŽB DESKY,ŽB PRŮVLAKY,ŽB STĚNY, SCHODIŠTE, VÝTAH. SÁDITA – C30/37 XC1
ŽB MONIERKA – LC 1,6(LEHČENÝ BETON)

±0,000 = +281,450m B.p.v. / úroveň podlahy ZNP stávající admin. budovy

Zodp.projektant	Vypracoval	Kontrola
Ing.Jiří Kopecký	Ing.Karel Demnerov	Ing.Jiří Kopecký
Kraj	Paroubický	Okres : Vysocké Mýto
Investor	TELMAX s.r.o.,okružní ul. 586 St. Vysocké Mýto, 502 238196	Stavba: administr.
Název objek	ADMINISTRATIVNÍ BUDOVA TELMAX VYSOKÉ MÝTO	Datum 09/2024
Objekt : 50 01 – ADMINISTRATIVNÍ BUDOVA		Stupeň dok. DPS
Obsah : STAVEBNÍ KONSTRUKČNÍ ŘEŠENÍ PODROBNÉ LPP – ŽB DESKA D0.1 – VÝKRES VÝZTUŽE		Průlaha : D.1.2.c.20