

SCHÉMA VÝZTUŽE
ŽB DESKA NAD 1.NP DESKA (D1.1) –HORNÍ VÝZTUŽ



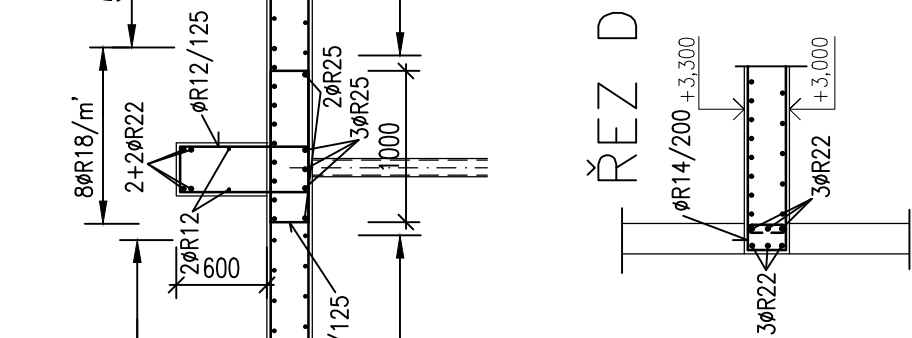


SCHÉMA VÝZTUŽE
ŽB DESKA NAD 1.NP DESKA (D1.1) –SPODNÍ VÝZTUŽ

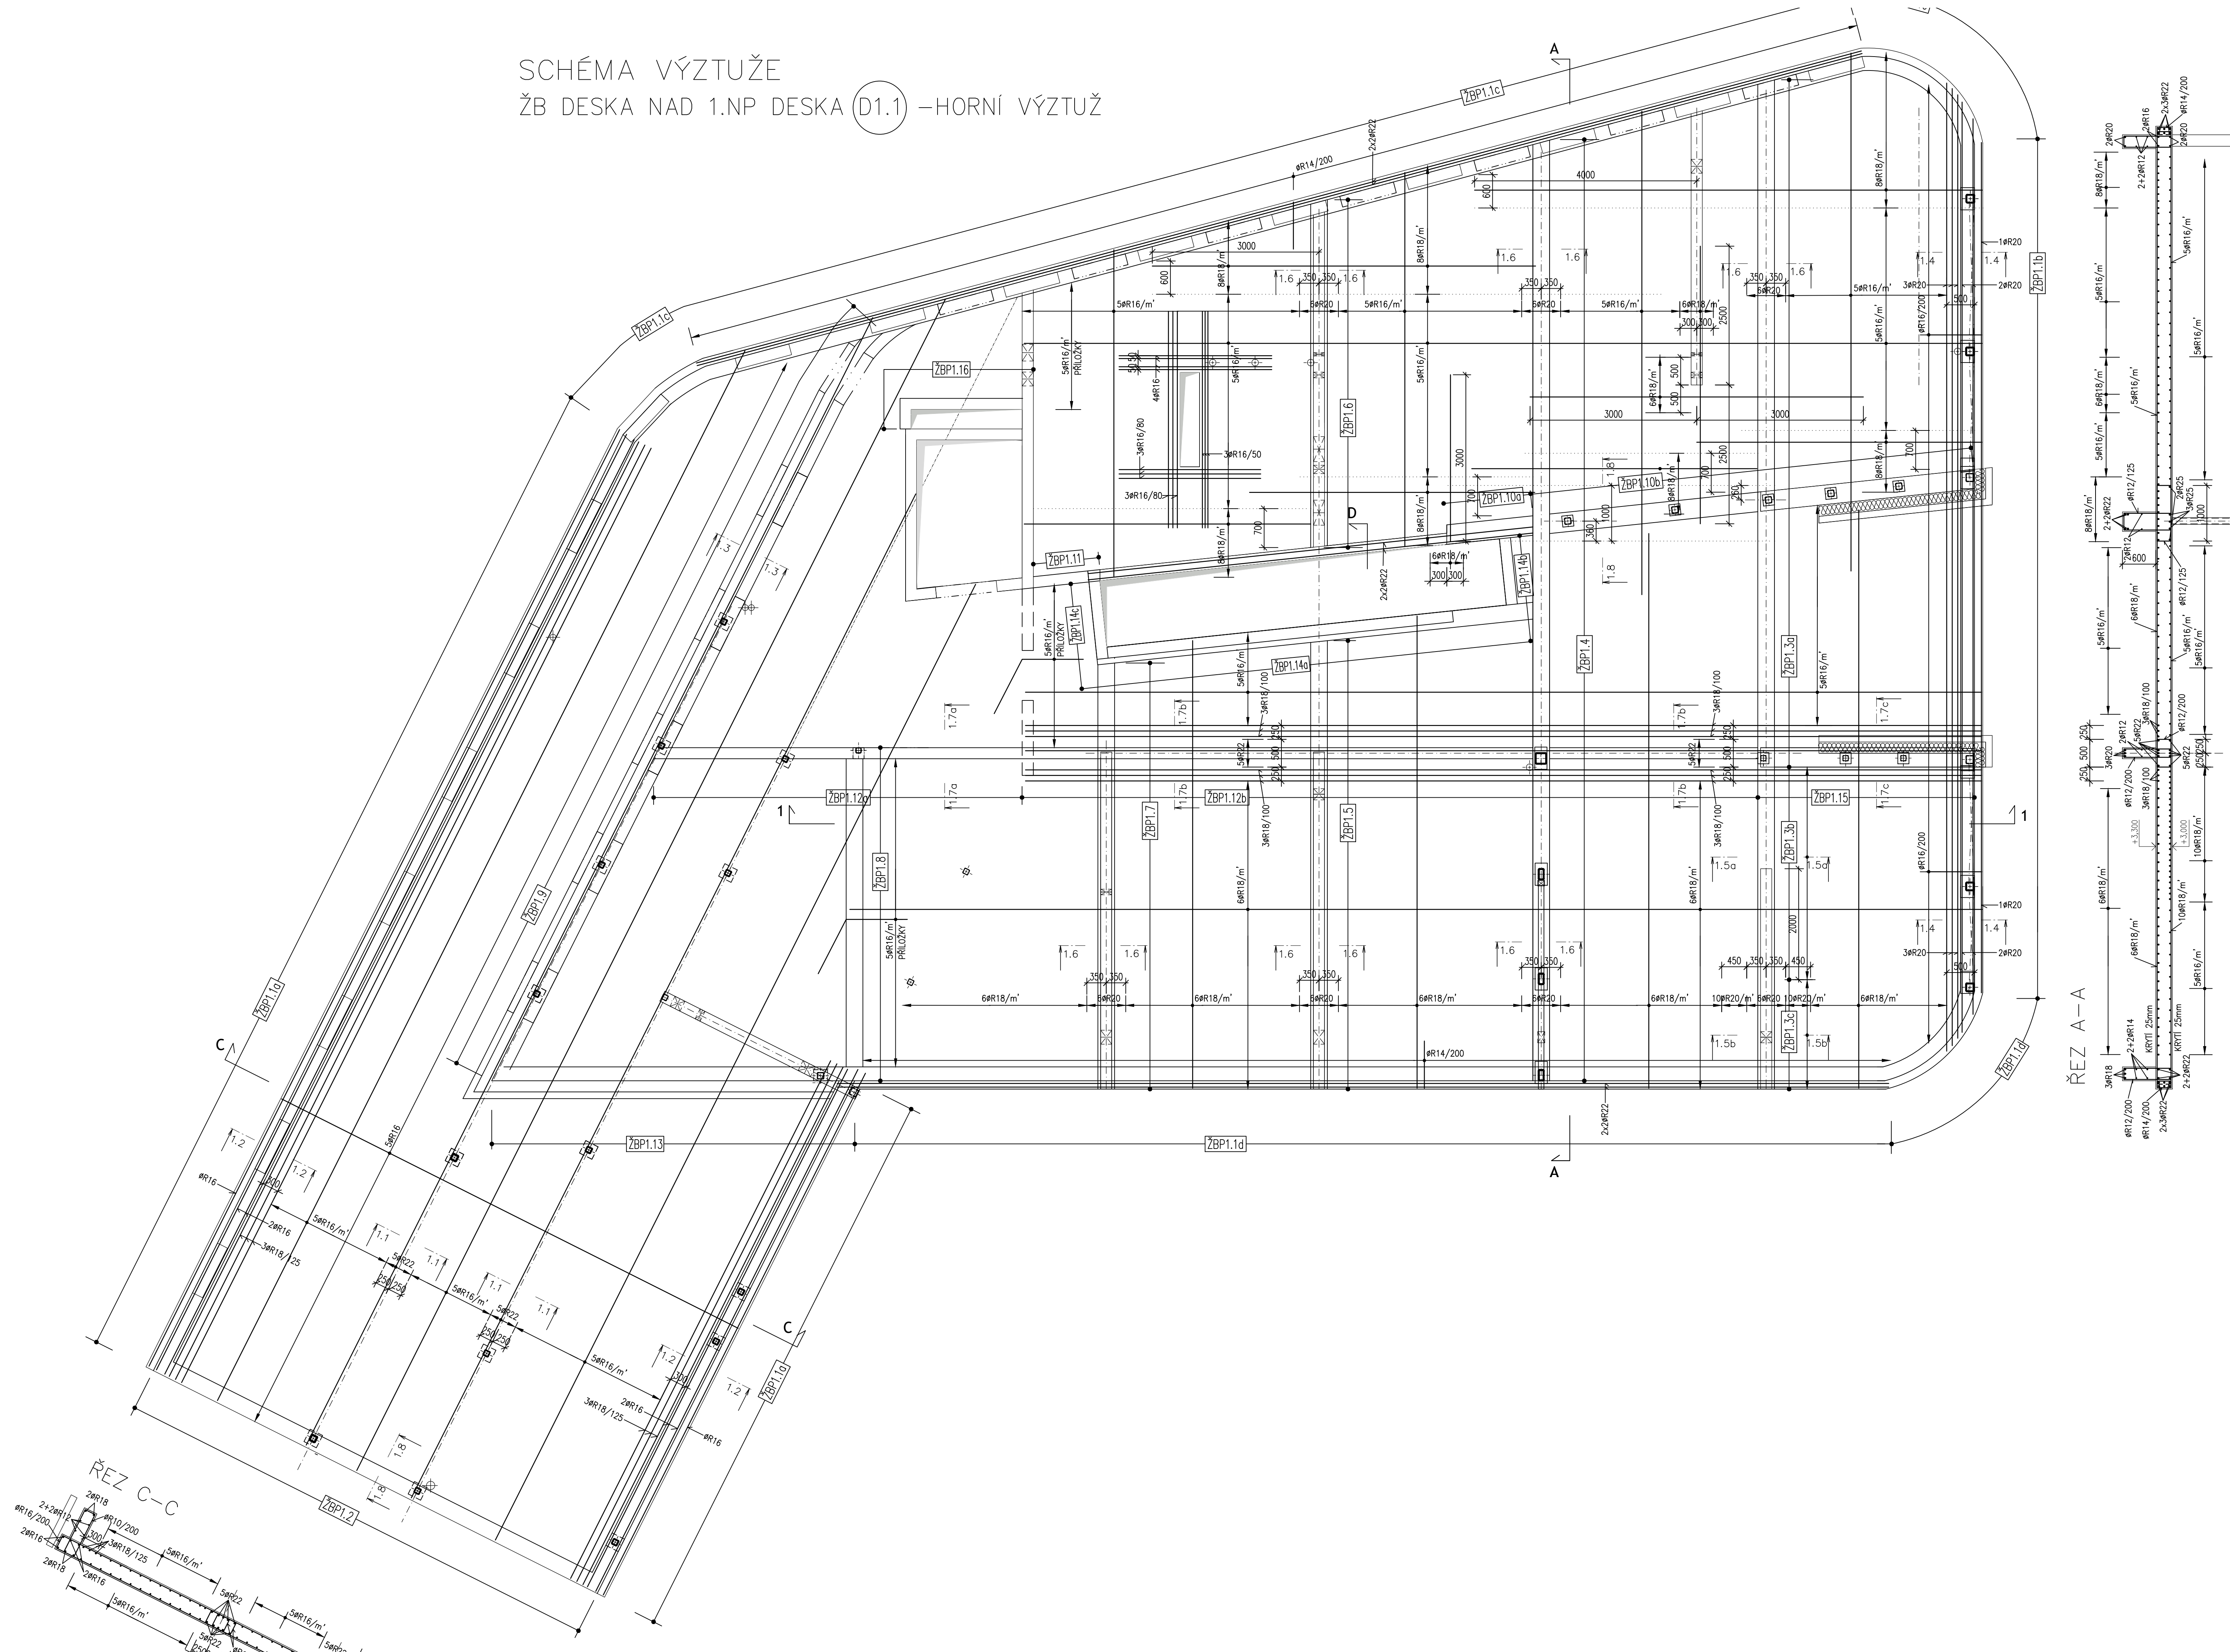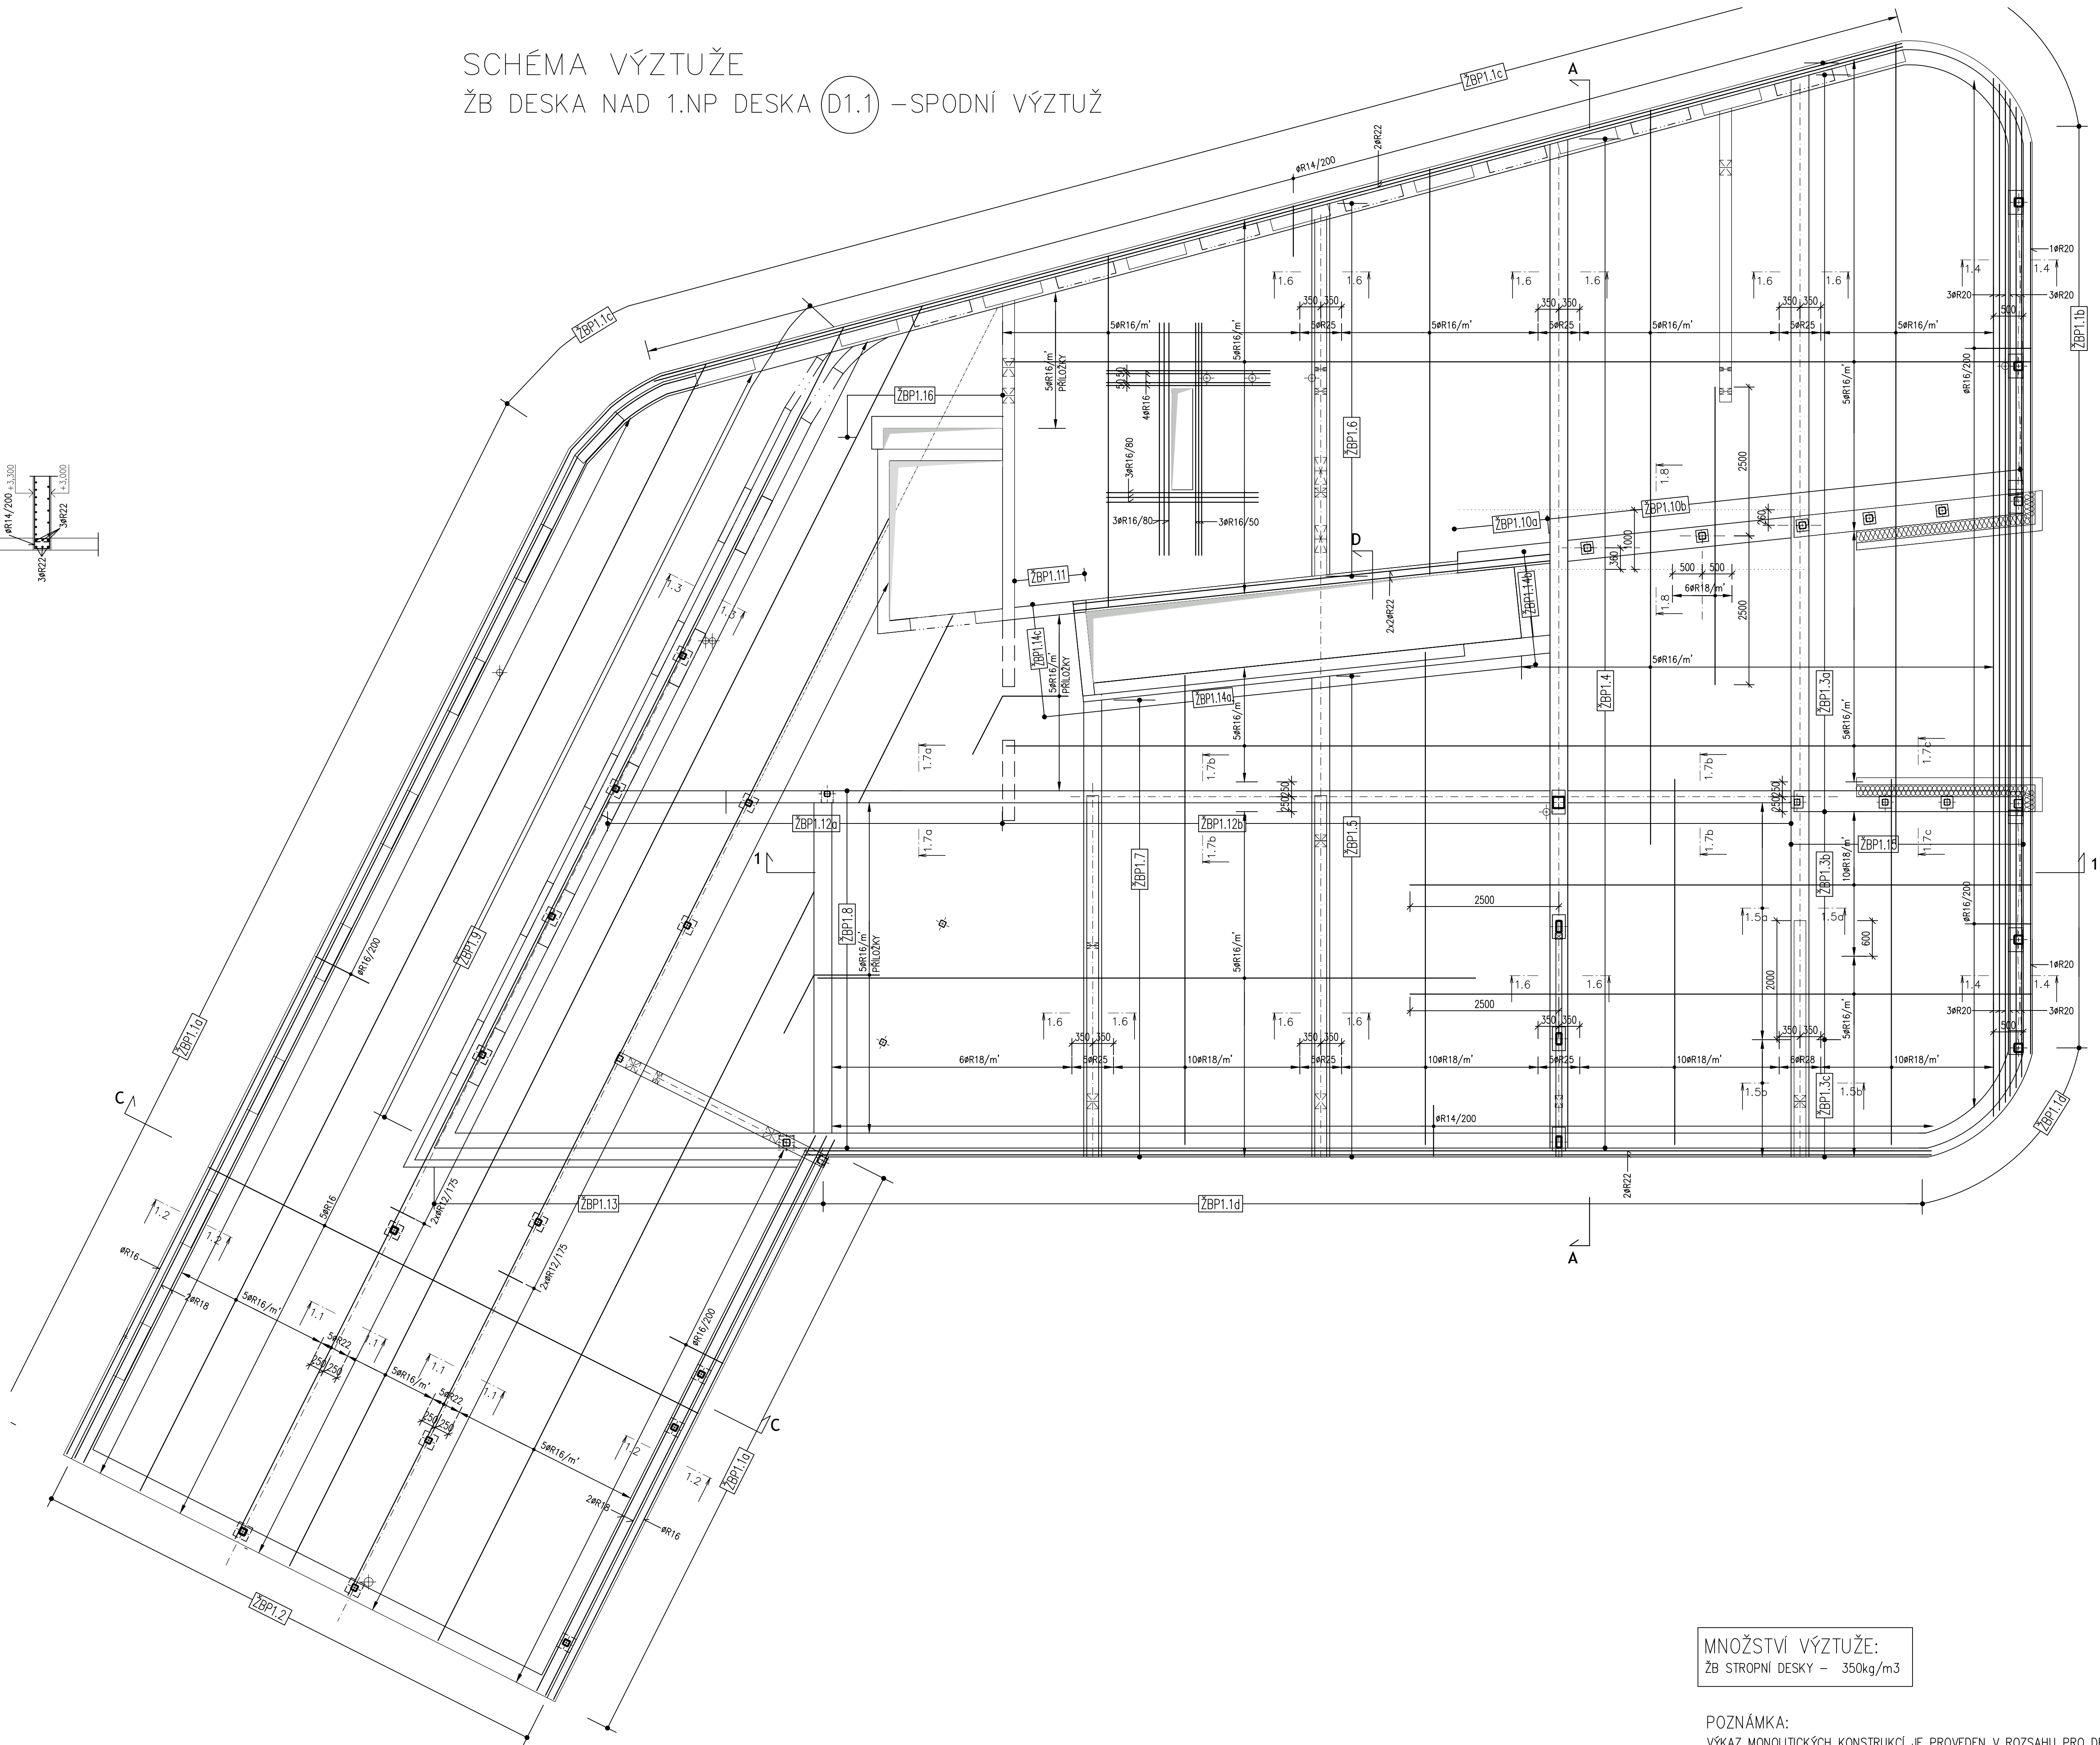

MNOŽSTVÍ VÝZTUŽE:
Žb STROPNÍ DESKY – 350kg/m3

POZNÁMKA:
VÝKAZ MONOLITICKÝCH KONSTRUKCÍ JE PROVEDEN V ROZSAHU PRO DPS DLE přílohy č.13 VÝHLÁŠKY č.499/2006. JE TUDY DOPROČTÁN ZE SCHÉMÁT VÝZTUŽENÍ POMOCÍ PŘEDPOKLADANÉHO PROCENTA VÝZTUŽENÍ. PŘED SAMOTNÝM PROVÁZENÍM JE NUTNÉ ZPRACOVAT VÝROBNÍ DOKUMENTACE, ZE KTERÉ VYPLYNOU PŘESNÉ HMOTNOSTI VÝZTUŽE.

POZNÁMKA:
V OZNAČENÍ KOVÁNÍ ZNAMENÁ:
K...P HORNÍ POVRCH DESKY/PROVLÁKU
K...S SPODNÍ POVRCH DESKY

POZNÁMKA:
UMÍSTĚNÍ PROSTUPŮ PRO STOUPÁKJ POTRUBÍ KONTROLOVAT DLE PD STAVEBNÍHO ŘEŠENÍ A ZDRAVOTECHNIKY.
DODAVATEL JE POVINEN VYPRACOVAT POOROBNOU DILENSKOU DOKUMENTACÍ !

MATERIÁL KONSTRUKCÍ

OCEL S235/S355
OCEL B500B (R 10 505.0)-VÝZTUŽ SE ZARUČENOU SVÁŘENOSTÍ
ŽB DESKY,ŽB PROVLÁKY,ŽB STĚNY, SCHODIŠTĚ, VÝTAH, SÁCHA – C30/37 XC1
ŽB MONIERKA – LC 1,6(LEHČENÝ BETON)

±0,000 = +281,450m B.p.v. / úroveň podlahy Z.NP stávající admin. budovy

Zodp.projektant	Vypracoval	Kontrola	Ing.Jiří Kopecký
Ing.Jiří Kopecký	Ing.Kateřina Demnerová	Ing.Jiří Kopecký	Ing.Jiří Kopecký
Kraj	Paroubický	Obec	Vysoké Mýto
Investor	TELMAX s.r.o.,okružní ul. 586 II, Vysoké Mýto, 552 238196	Číslo základny	09/2024
Název objek	ADMINISTRATIVNÍ BUDOVA TELMAX VYSOKÉ MÝTO	Stupeň dok.	DPS
Objekt	50 01 – ADMINISTRATIVNÍ BUDOVA	Mřížisko	1:50
Obsah	STAVEBNÍ KONSTRUKČNÍ ŘEŠENÍ PODPORS. 1.NP – ŽB DESKA D1.1 – VÝKRES VÝZTUŽE	Příloha	D.1.2.c.21