

SCHÉMA VÝZTUŽE
ŽB DESKA NAD 2.NP DESKA (D2.1) –HORNÍ VÝZTUŽ


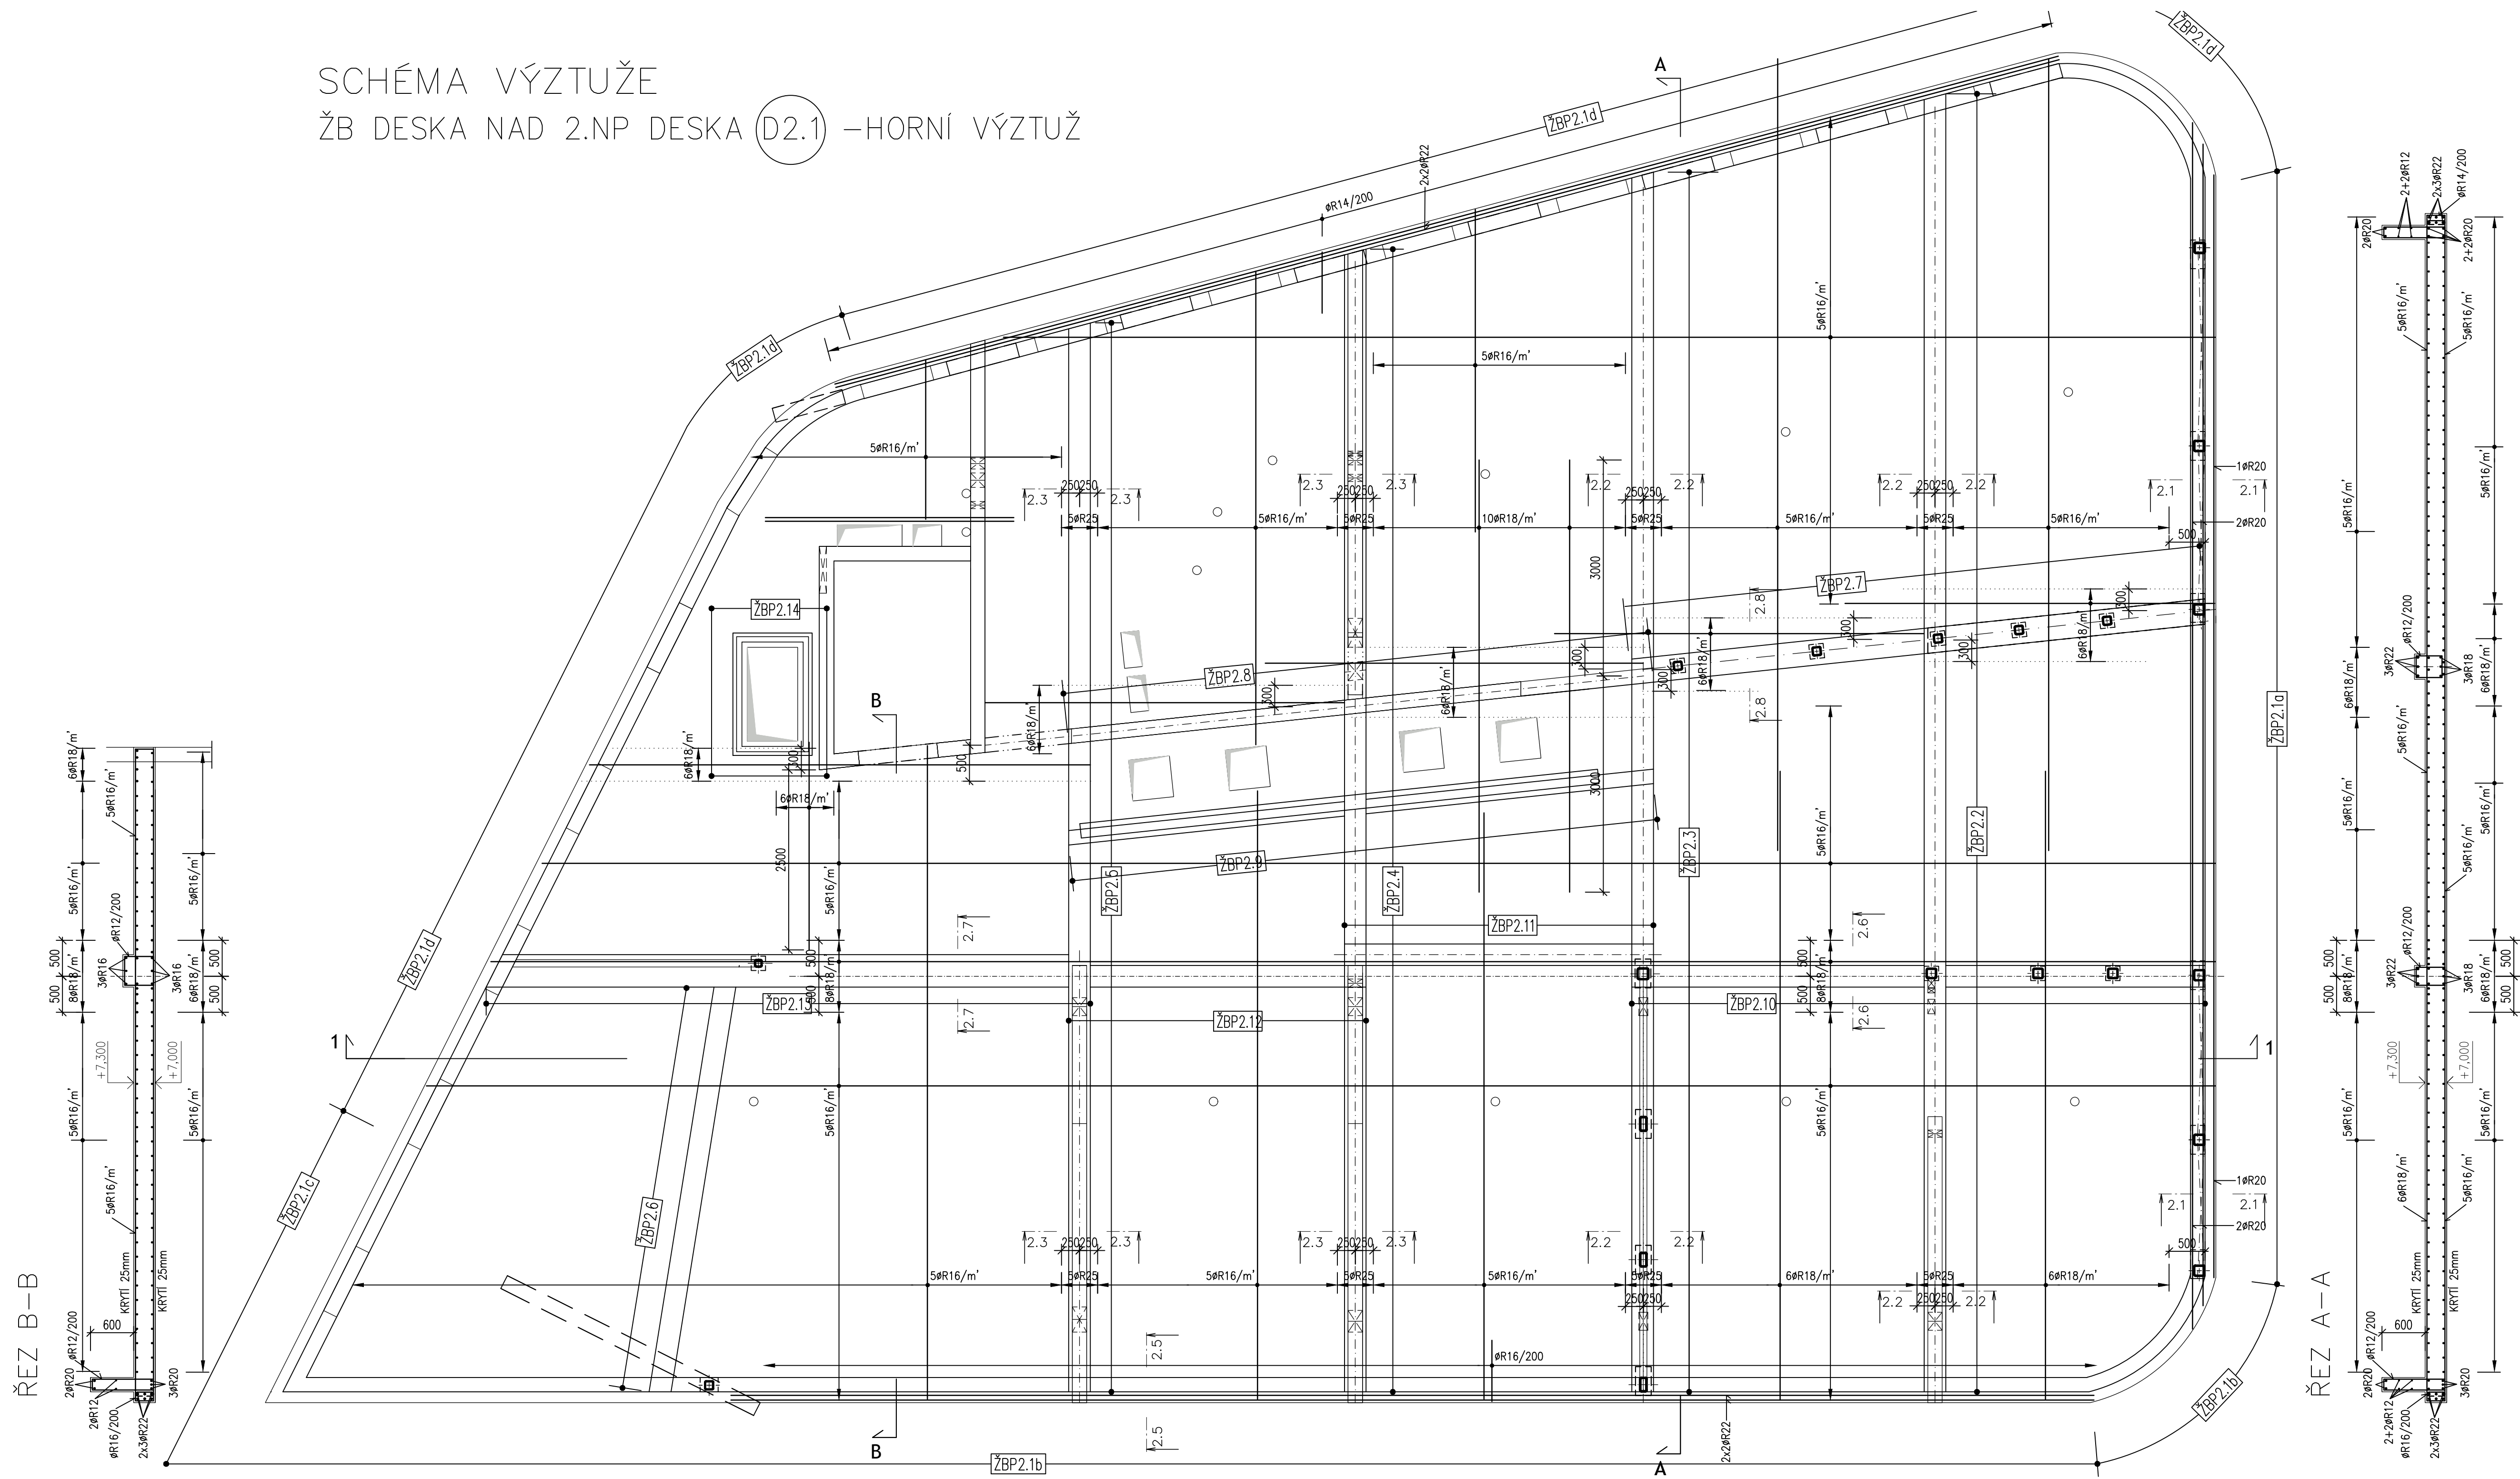


SCHÉMA VÝZTUŽE
ŽB DESKA NAD 2.NP DESKA (D2.1) –SPODNÍ VÝZTUŽ

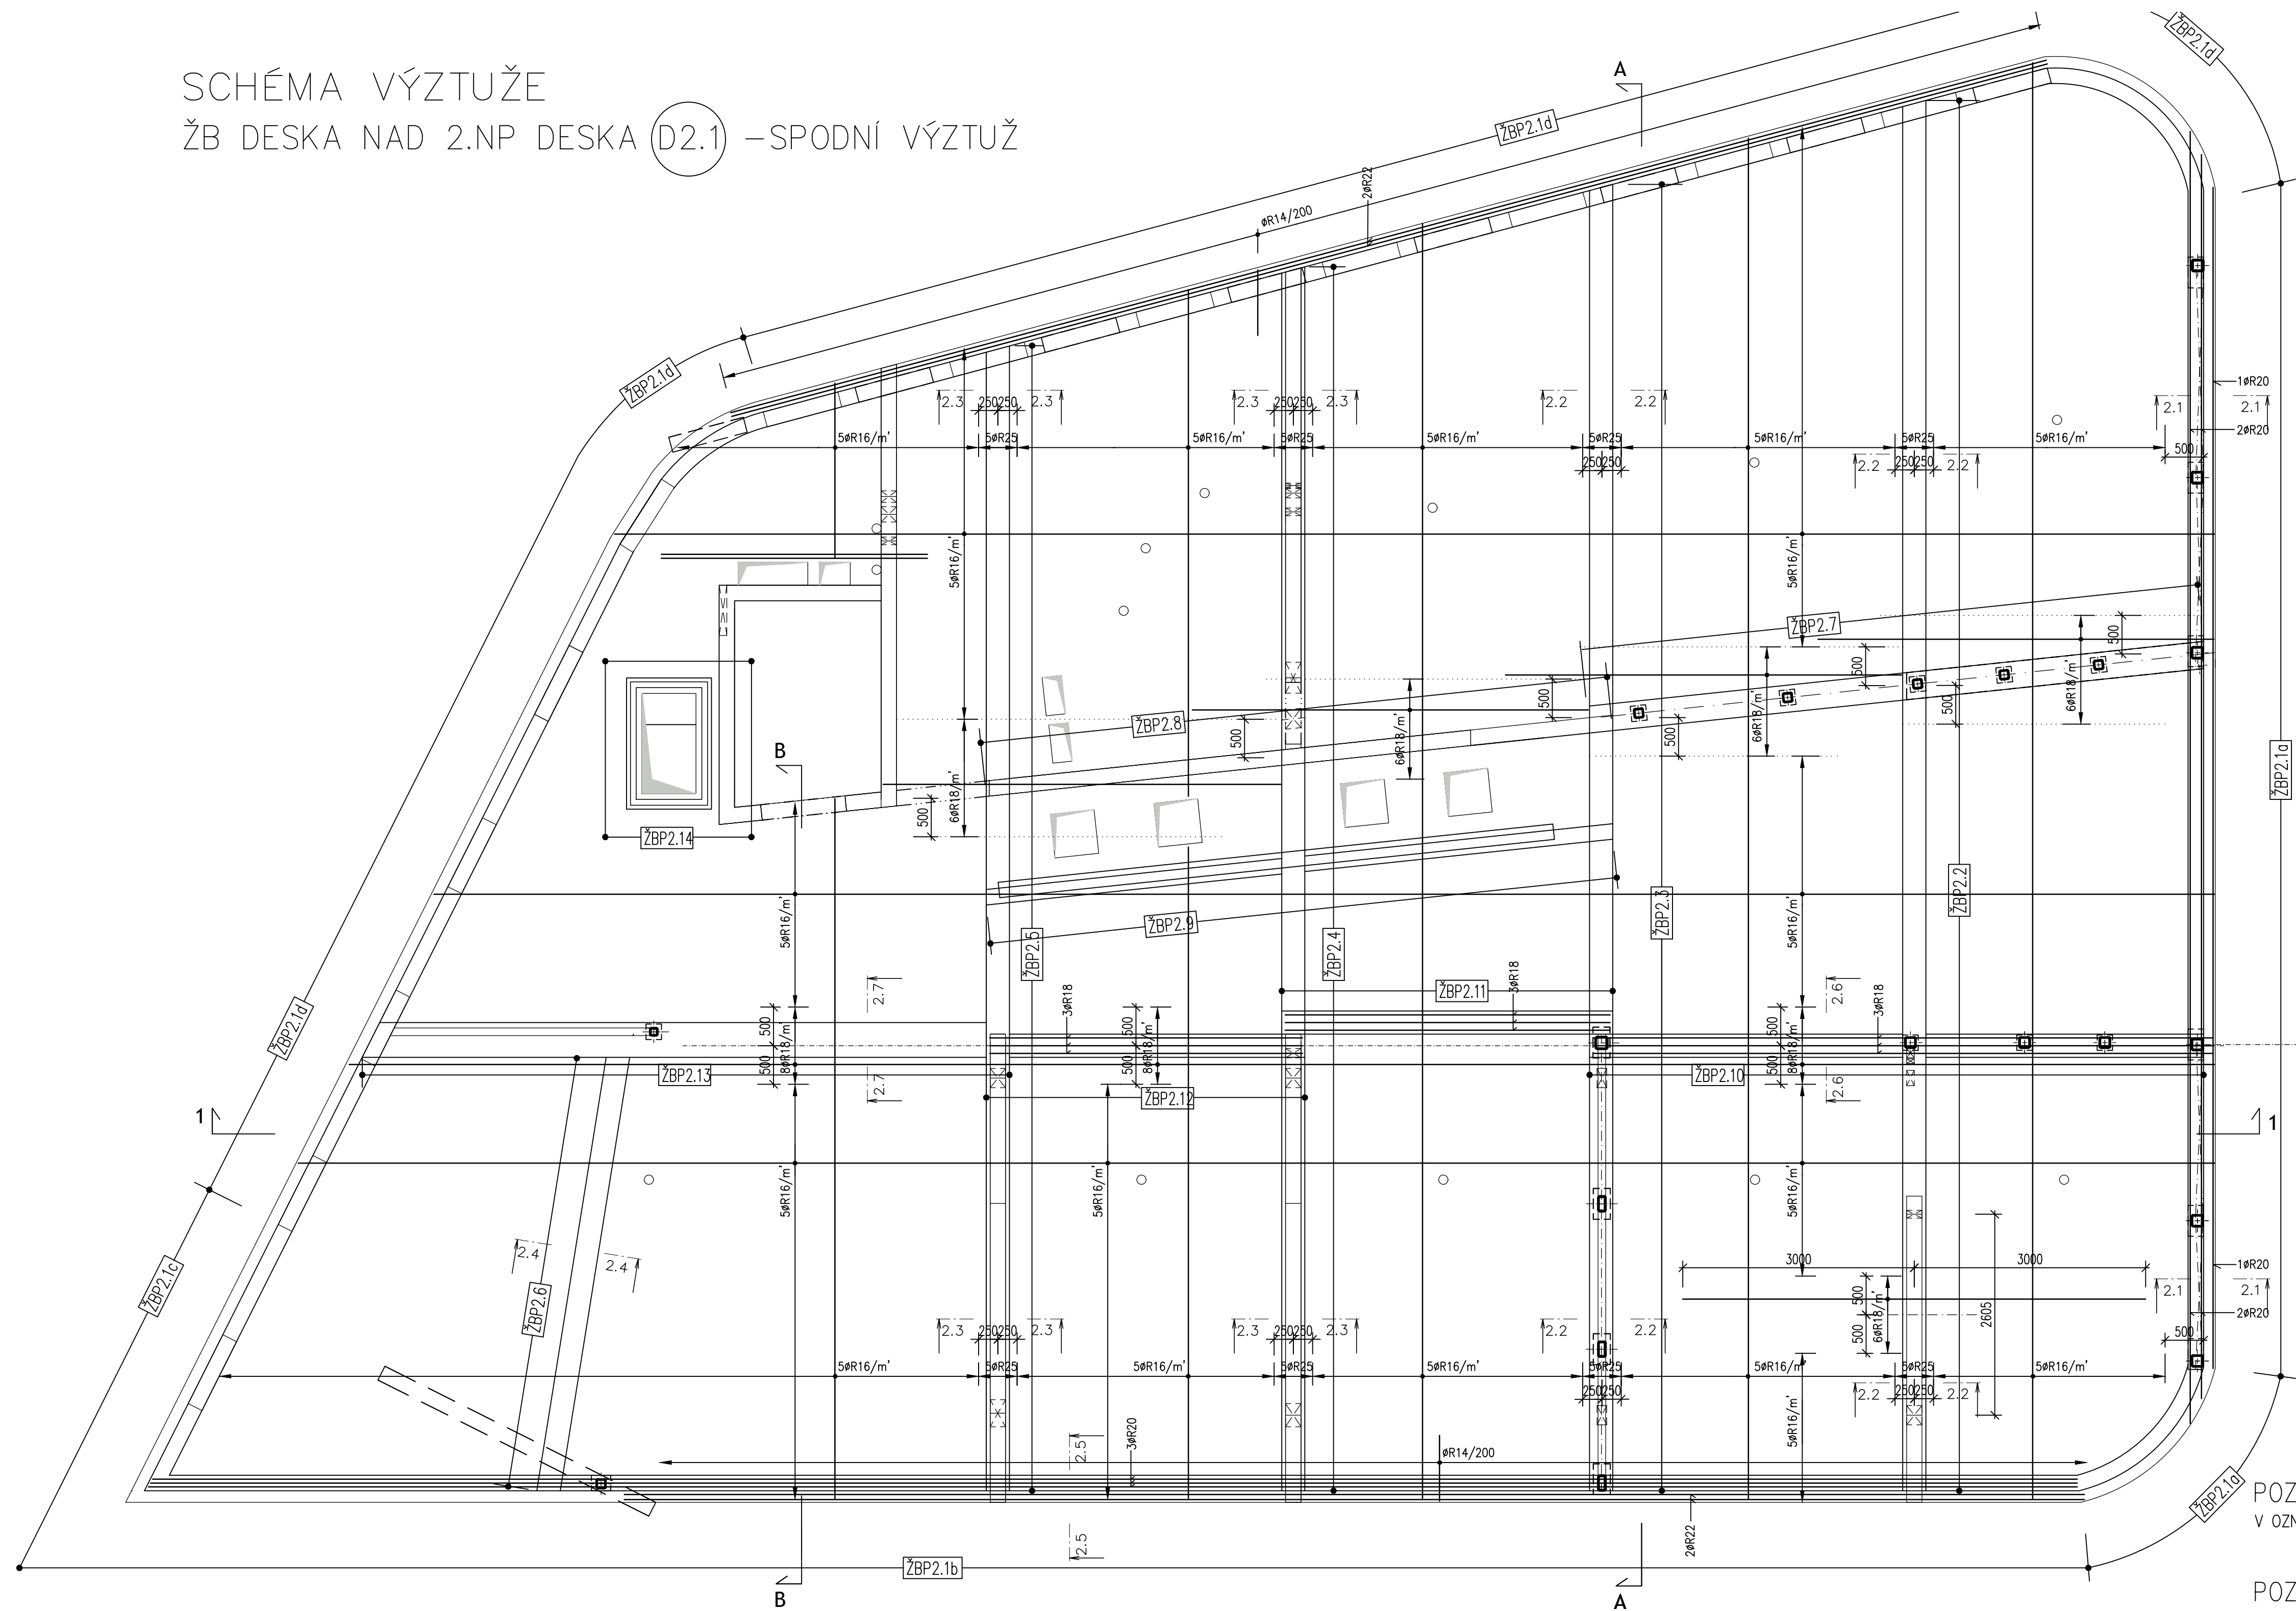

POZNÁMKA:
V OZNAČENÍ KOVÁNÍ ZNAMENÁ:
K.–P. HORNÍ PLOCHA DESKY, PRŮVLAKU
K.–S. SPODNÍ PLOCHA DESKY

POZNÁMKA:
UMÍSTĚNÍ PROSTUPŮ PRO STUPACÍ POTRUBÍ KONTROLOVAT DLE
PD STAVEBNÍHO ŘEŠENÍ A ZDRAVOTECHNIKY.

DODAVATEL JE POVINEN VYPRACOVAT
PODROBNOU DÍLENSKOU DOKUMENTACI !

MATERIÁL KONSTRUKCÍ

OCEL S235;S355

OCEL B500B (R 10 505.0)–VÝZTUŽ SE ZARUČENOU SVARITELNOSTÍ

ŽB DESKY;ŽB PRŮVLAKY;ŽB STĚNY; SCHODIŠTĚ; VÝTAH. ŠACHTA – C30/37 XC1

ŽB MONIERKA – LC 1,6(LEHČENÝ BETON)

±0,000 = +281,450m B.p.v. / úroveň podlahy 2.NP stávající admin. budovy


Zodp.projektant	Vypracoval	Kontrola	ing.Jiří Kopecký projekt činnost ve výstavbě WeinFurterova 54,Vysoké Mýto tel.: 608903570
ing.Jiří Kopecký	ing.Květa Zemanová	ing.Jiří Kopecký	
Kraj:	Pardubický	Obec:	Vysoké Mýto
Investor:	TELMAX s.r.o.,Jiráskova 154, 566 01 Vysoké Mýto ,IČO 27481166		
Název akce:	ADMINISTRATIVNÍ BUDOVA TELMAX VYSOKÉ MÝTO		
Objekt:	SO 01 – ADMINISTRATIVNÍ BUDOVA		
Obsah:	STAVEBNÍ KONSTRUKČNÍ ŘEŠENÍ PŮDORYS 2.NP – ŽB DESKA D2.1 – VÝKRES VÝZTUŽE		
Datum	09/2024		
Číslo zakázky	DPS		
Stupeň dok.	1:50		
Příloha:	D.1.2.c.22		

MNOŽSTVÍ VÝZTUŽE:


ŽB STROPNÍ DESKY – 350kg/m3

POZNÁMKA:
VÝKAZ MONOLITICKÝCH KONSTRUKCÍ JE PROVEDEN V ROZSAHU PRO DPS DLE přílohy
č.13 VÝHLÁŠKY č.499/2006. JE TUDY DOPOČÍTÁN ZE SCHÉMAT VYZTUŽENÍ POMOCÍ
PŘEDPOKLADANÉHO PROCENTA VYZTUŽENÍ. PŘED SAMOTNÝM PROVÁDĚNÍM JE NUTNÉ
ZPRACOVAT VÝROBNÍ DOKUMENTACE, ZE KTERÉ VYPLYNOU PŘESNÉ HMOTNOSTI
VÝZTUŽE.


ŘEZ 1-1

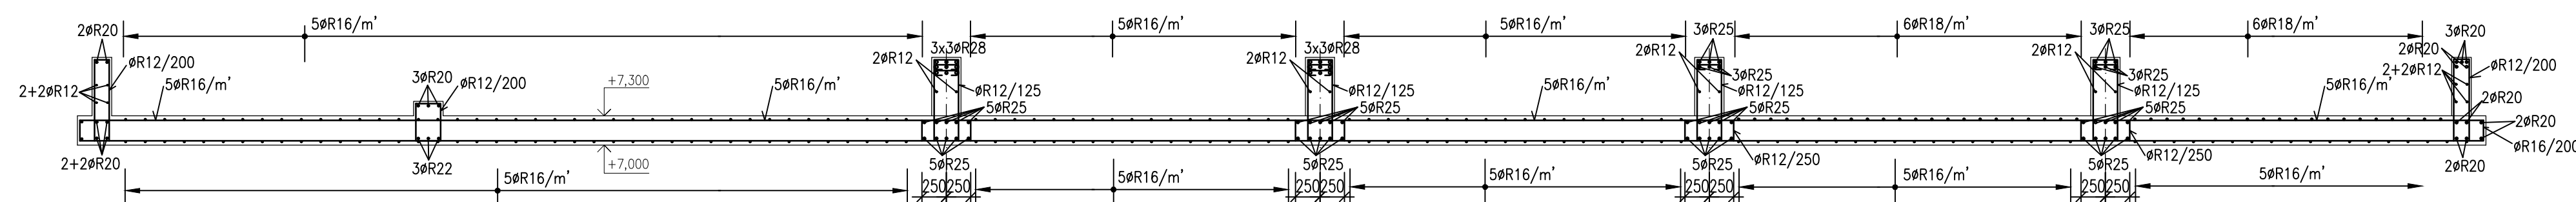


ŘEZ 2.1-2.1

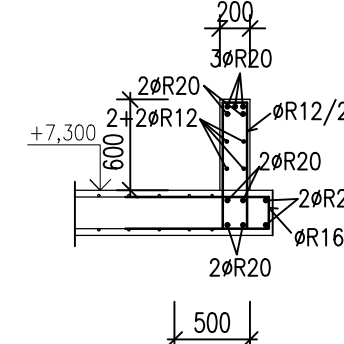


ŘEZ 2.2-2.2

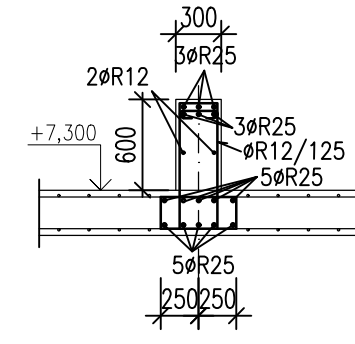


ŘEZ 2.3-2.3

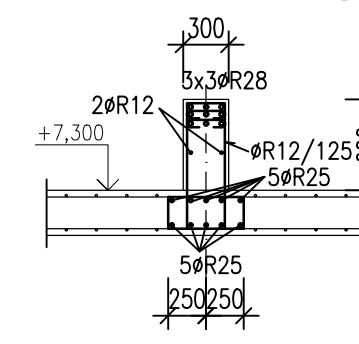


ŘEZ 2.4-2.4

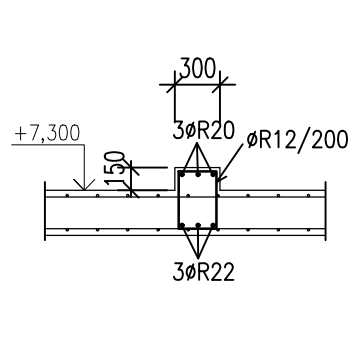


ŘEZ 2.5-2.5

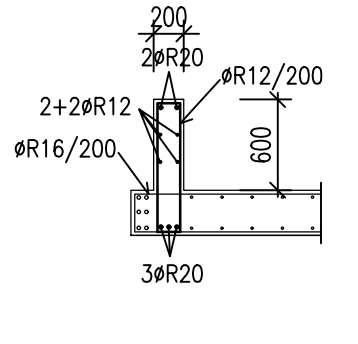

ŘEZ 2.6-2.6

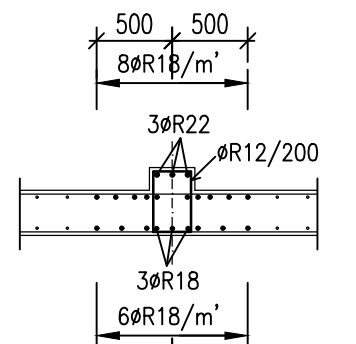

ŘEZ 2.7-2.7

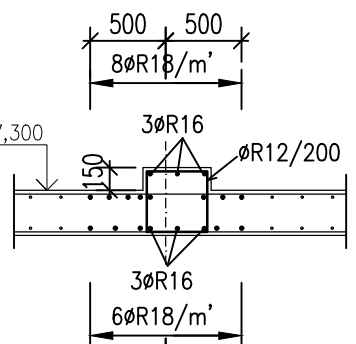

ŘEZ 2.8-2.8

