

POHLED NA STĚNU ŽS1.3




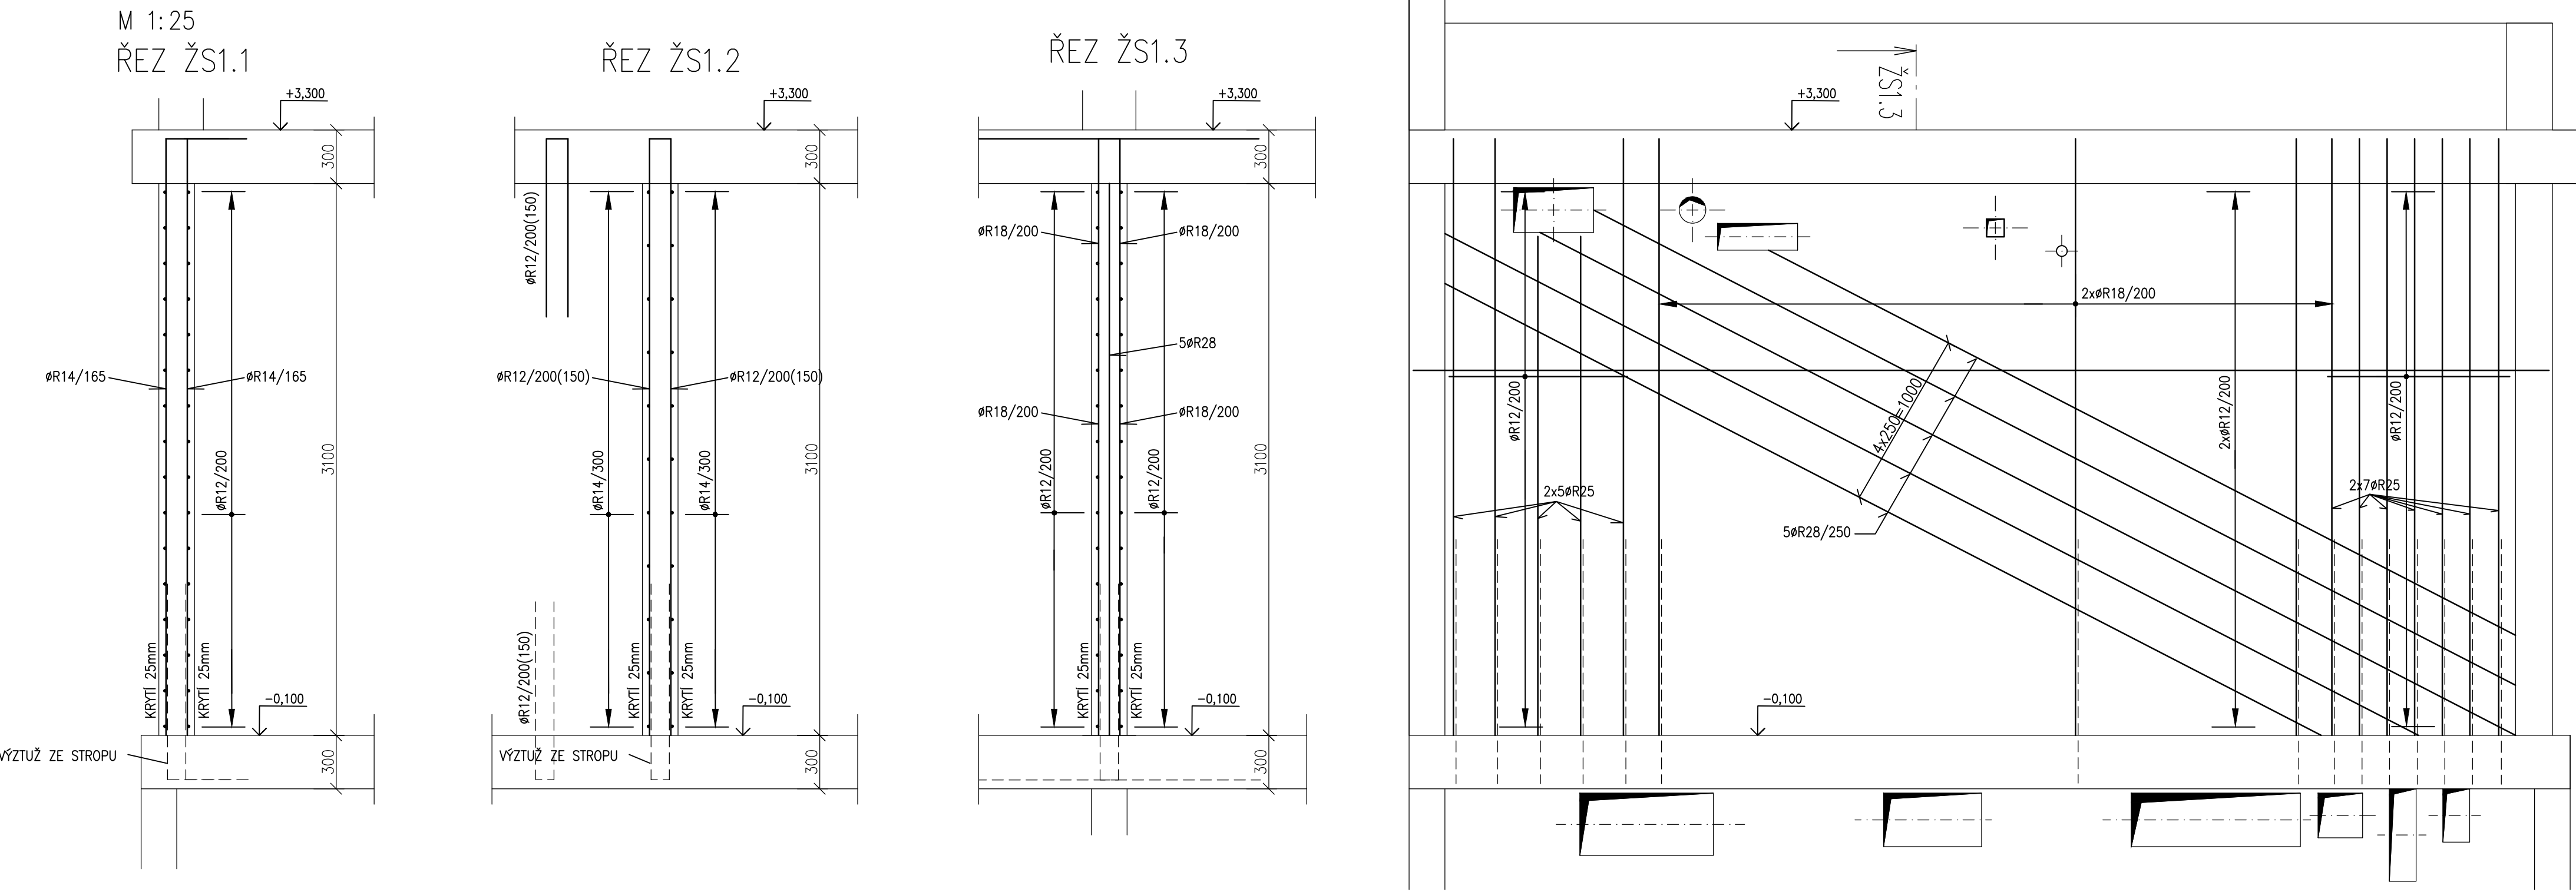



SCHÉMA VÝZTUŽE ŽB STĚN
PŮDORYS 1.NP

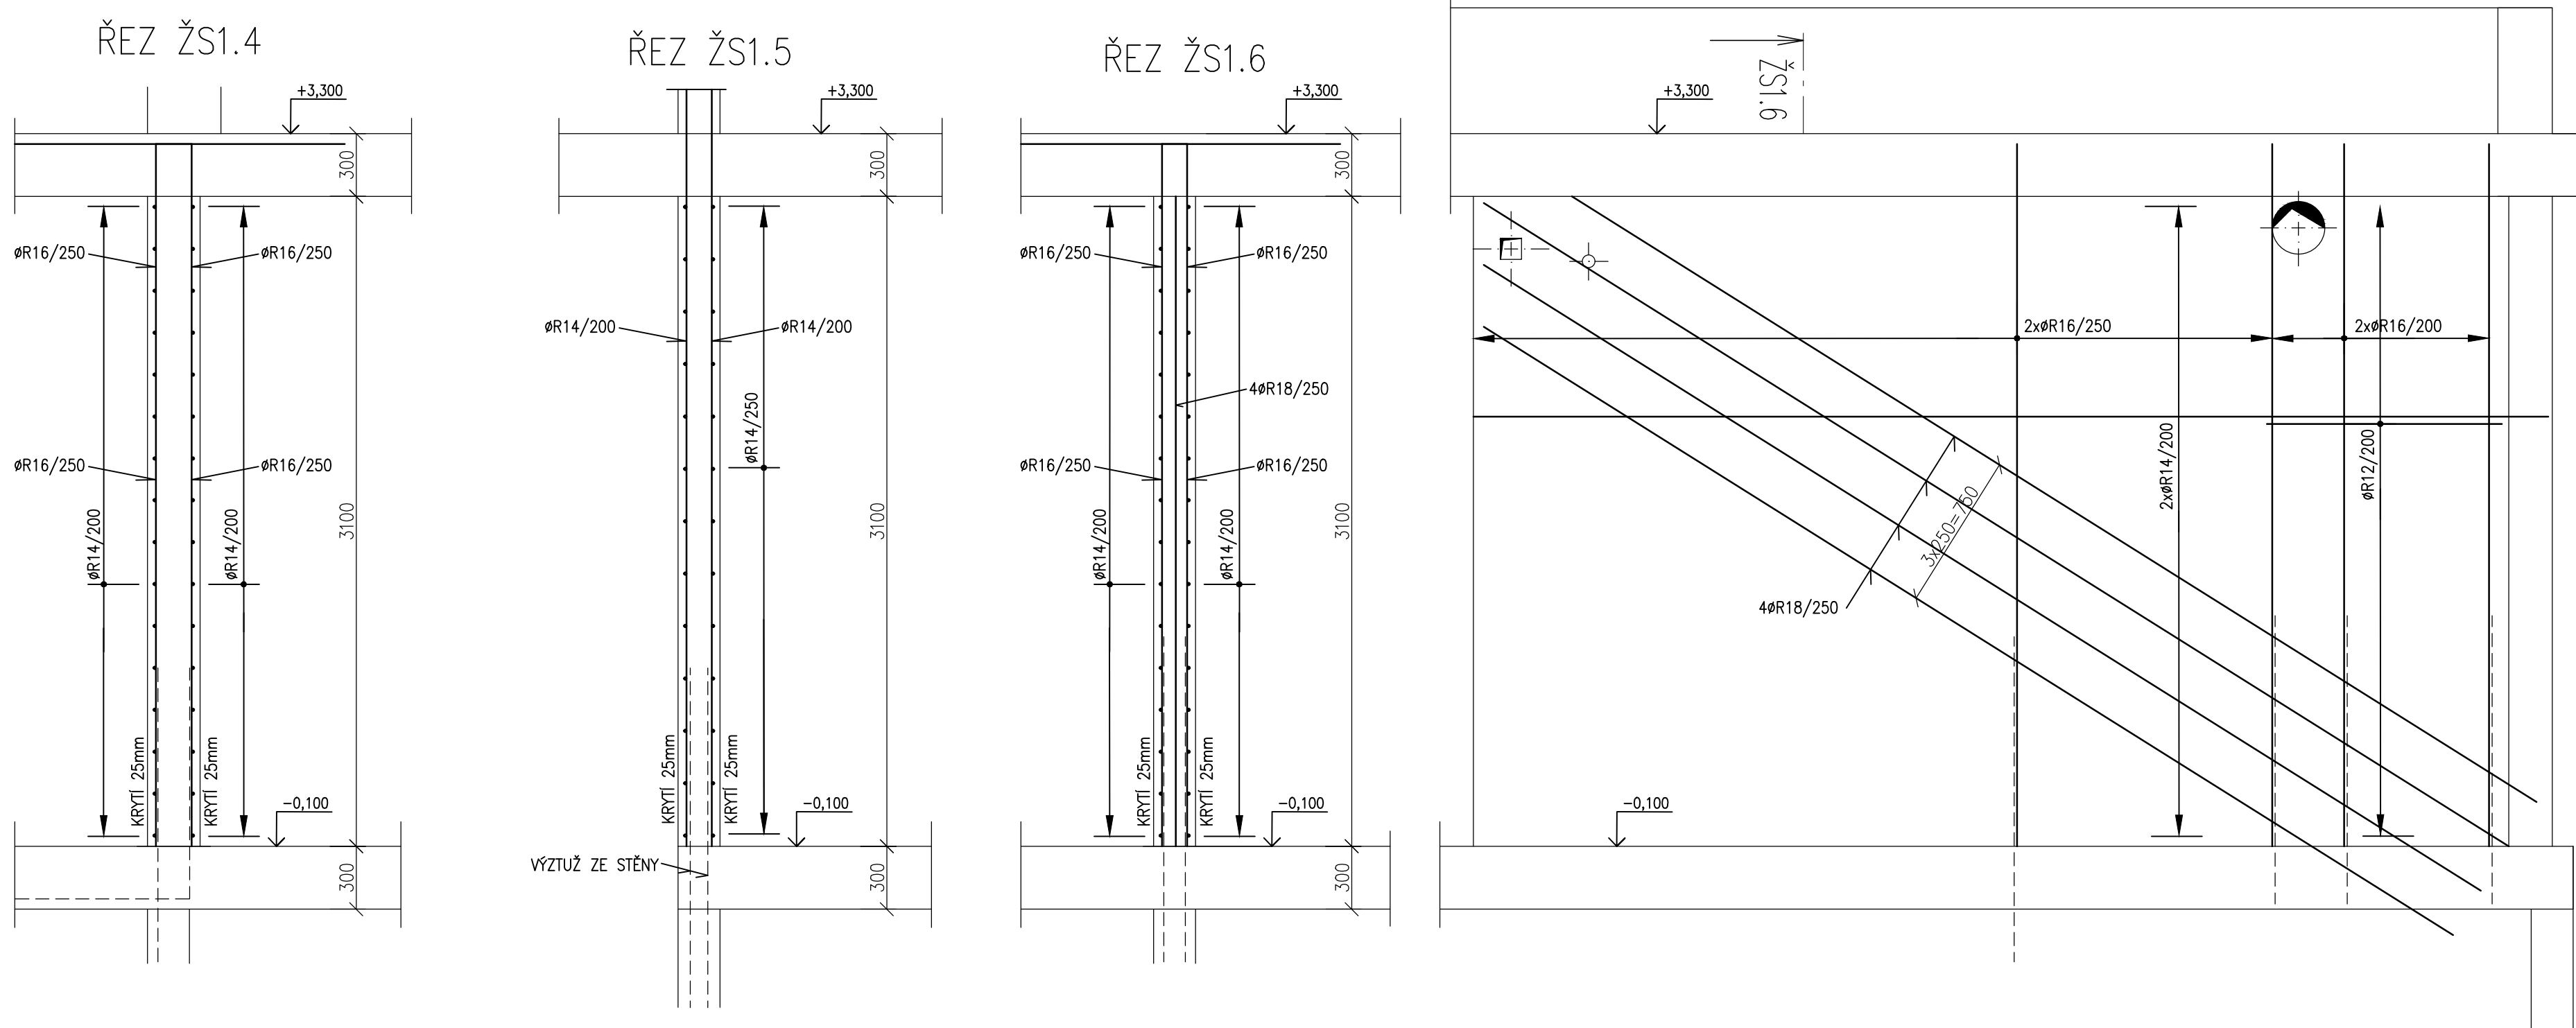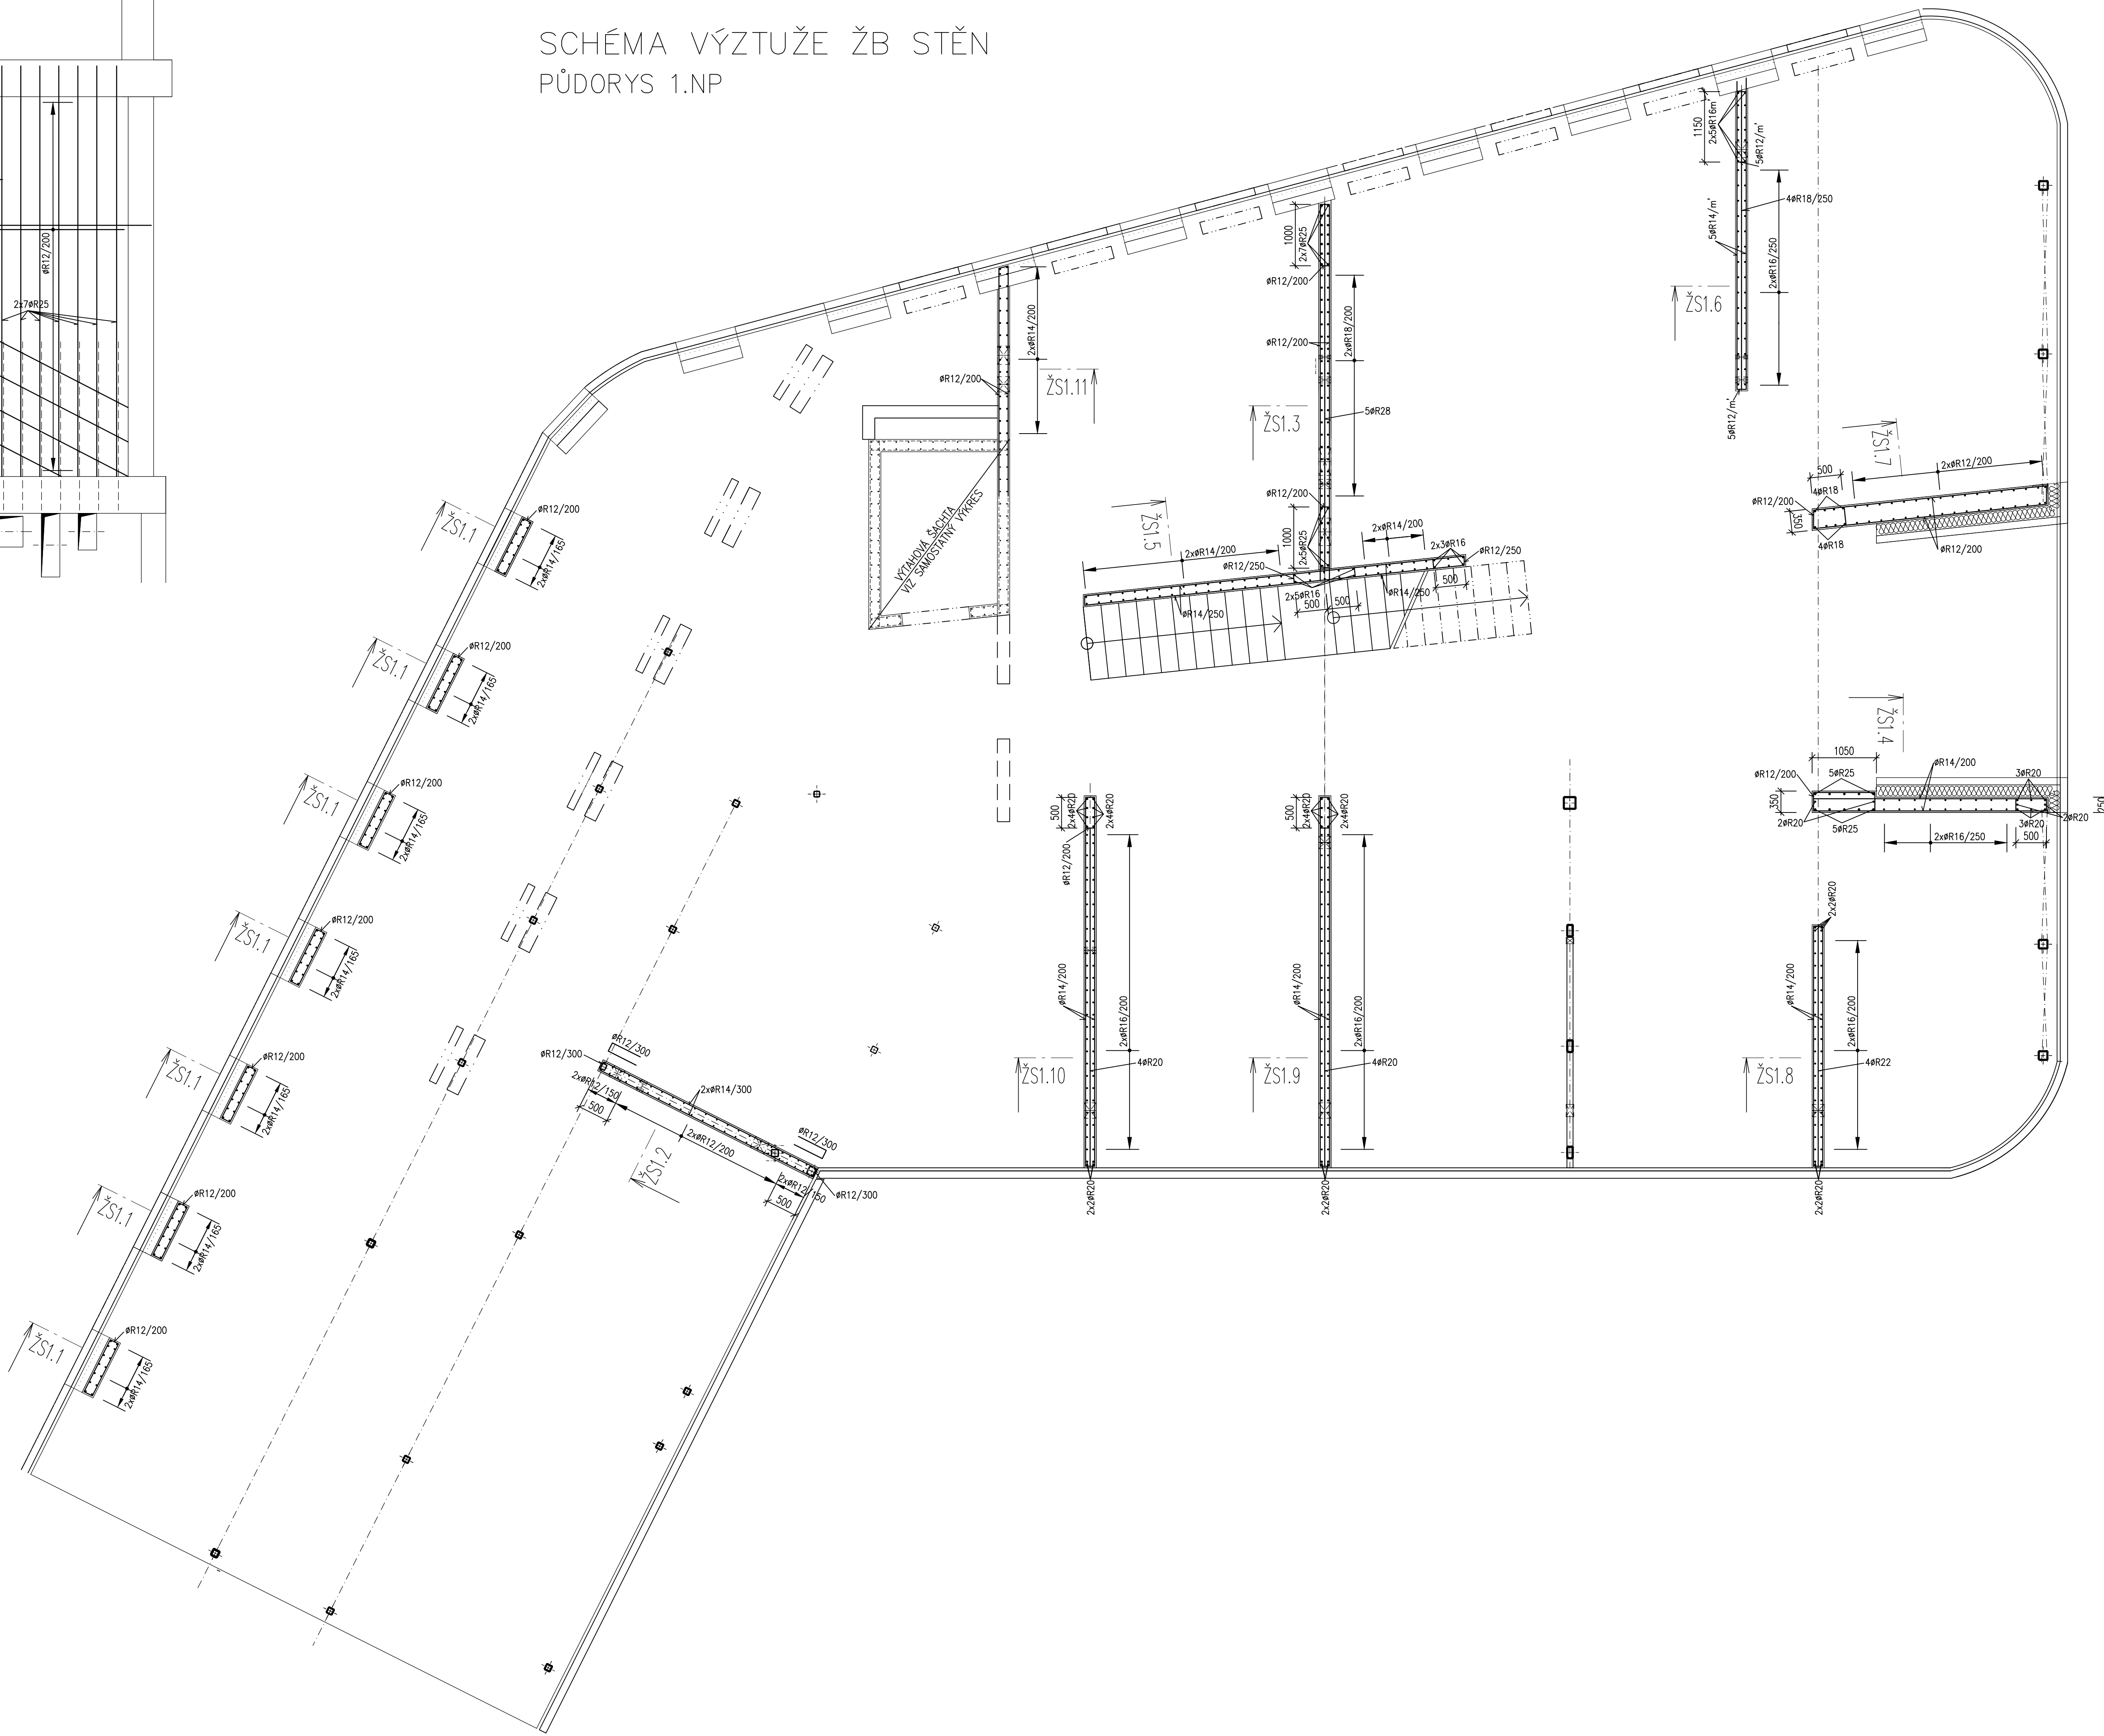


POHLED NA STĚNU ŽS1.8

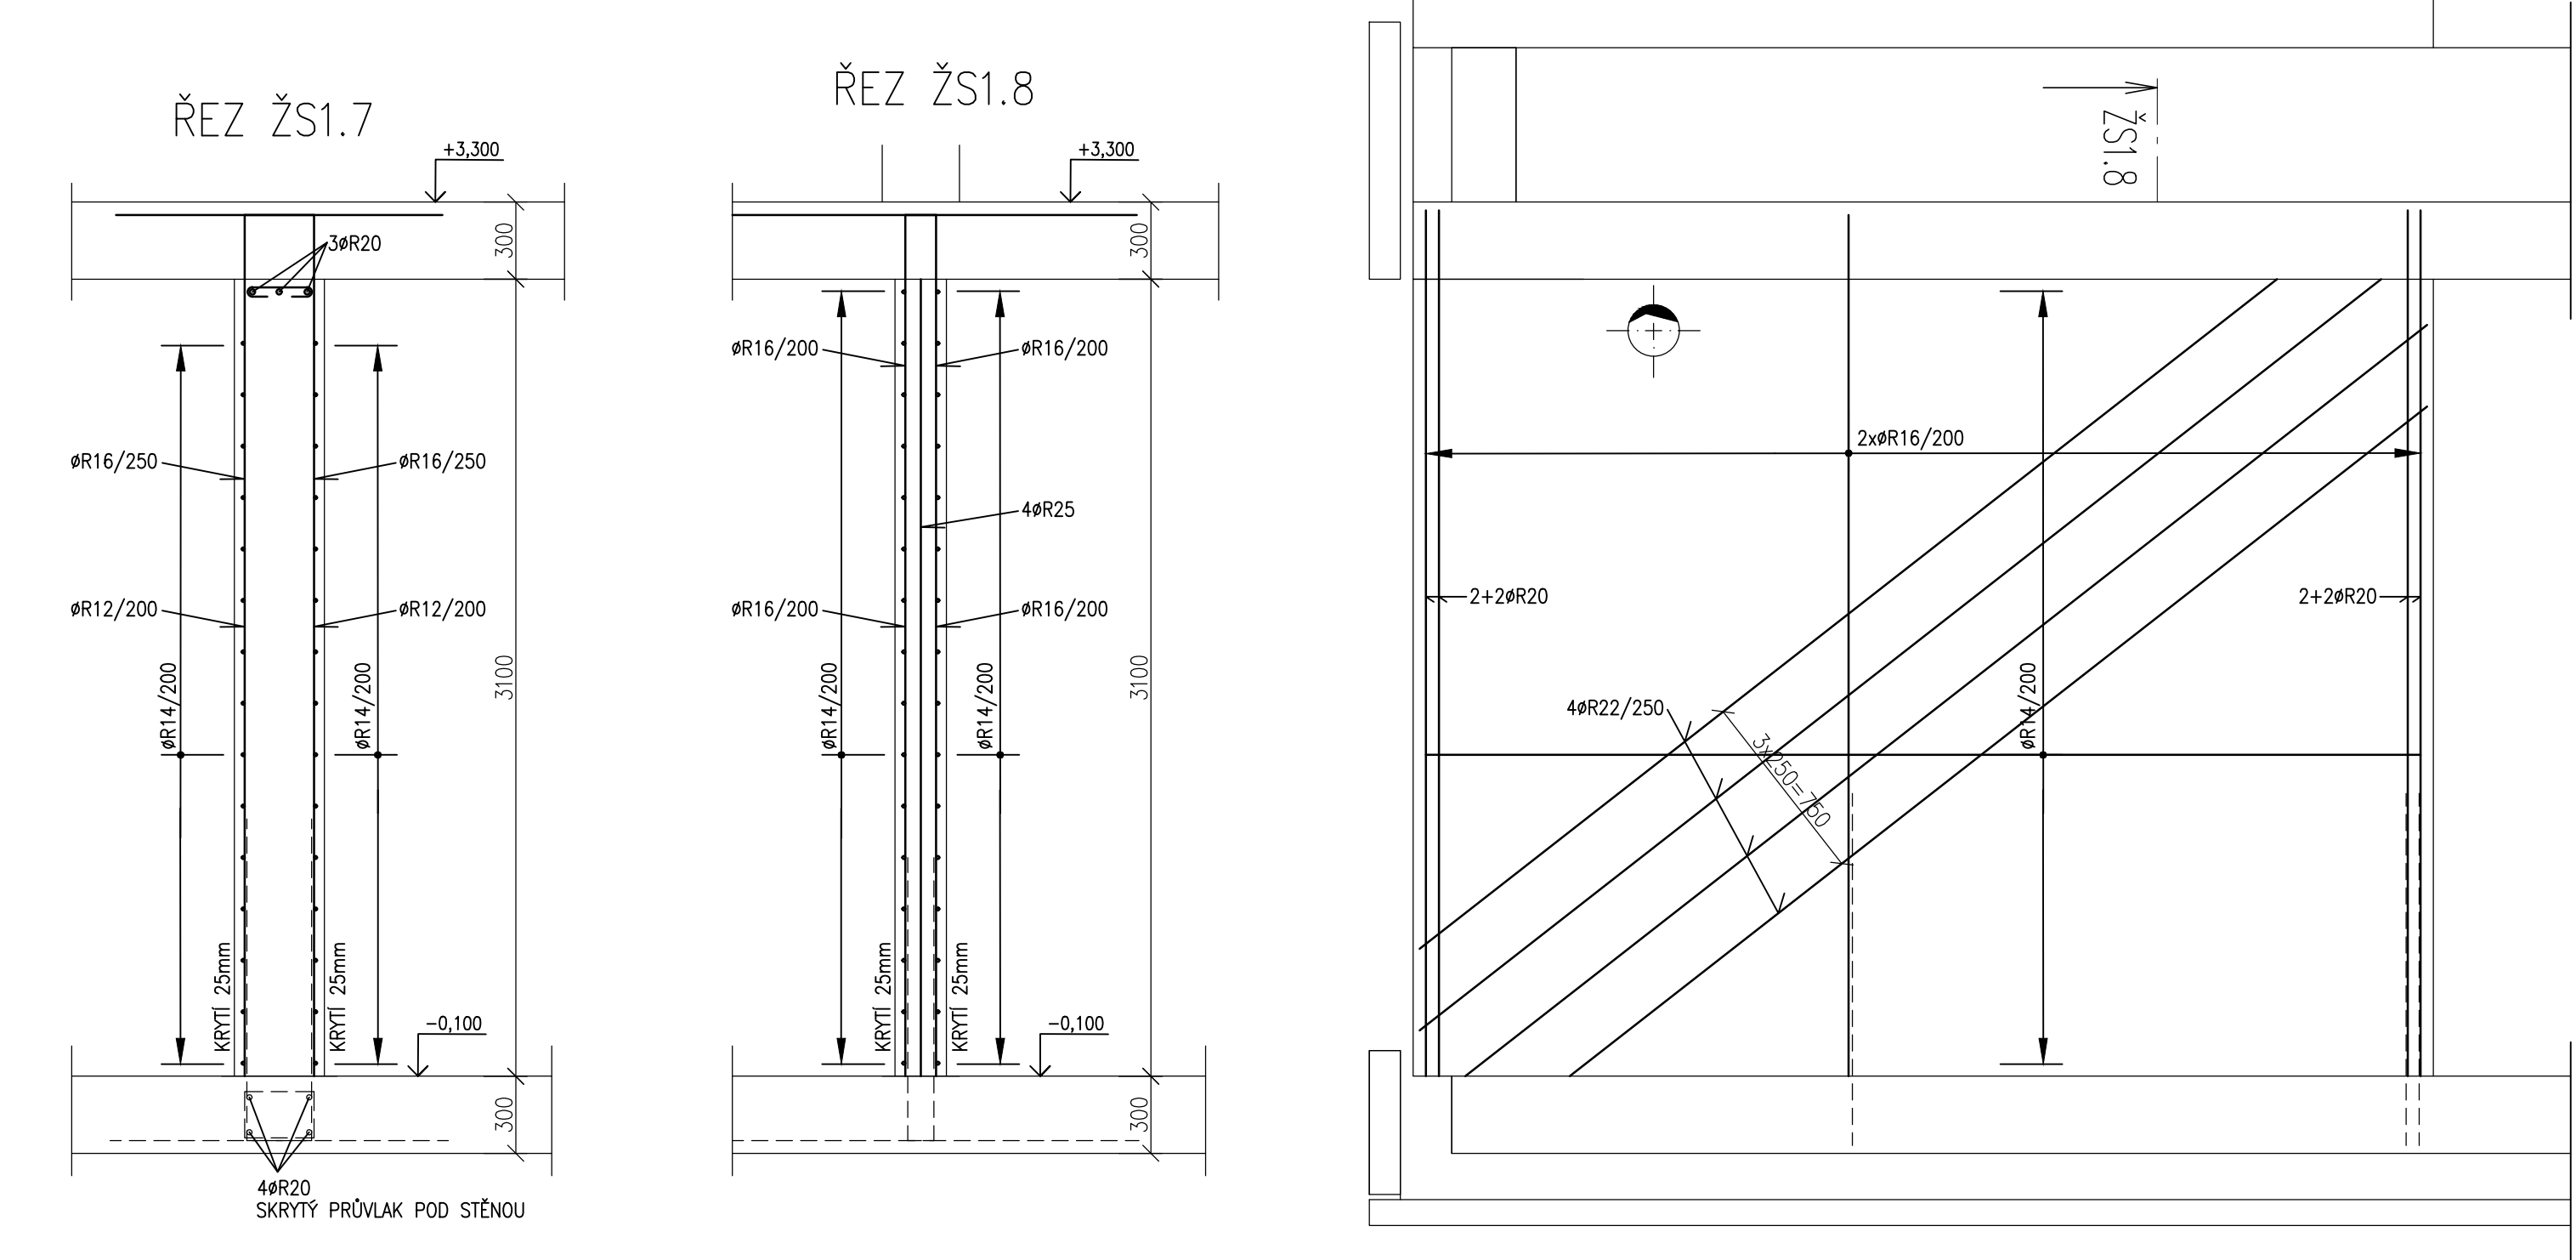


POHLED NA STĚNU ŽS1.9

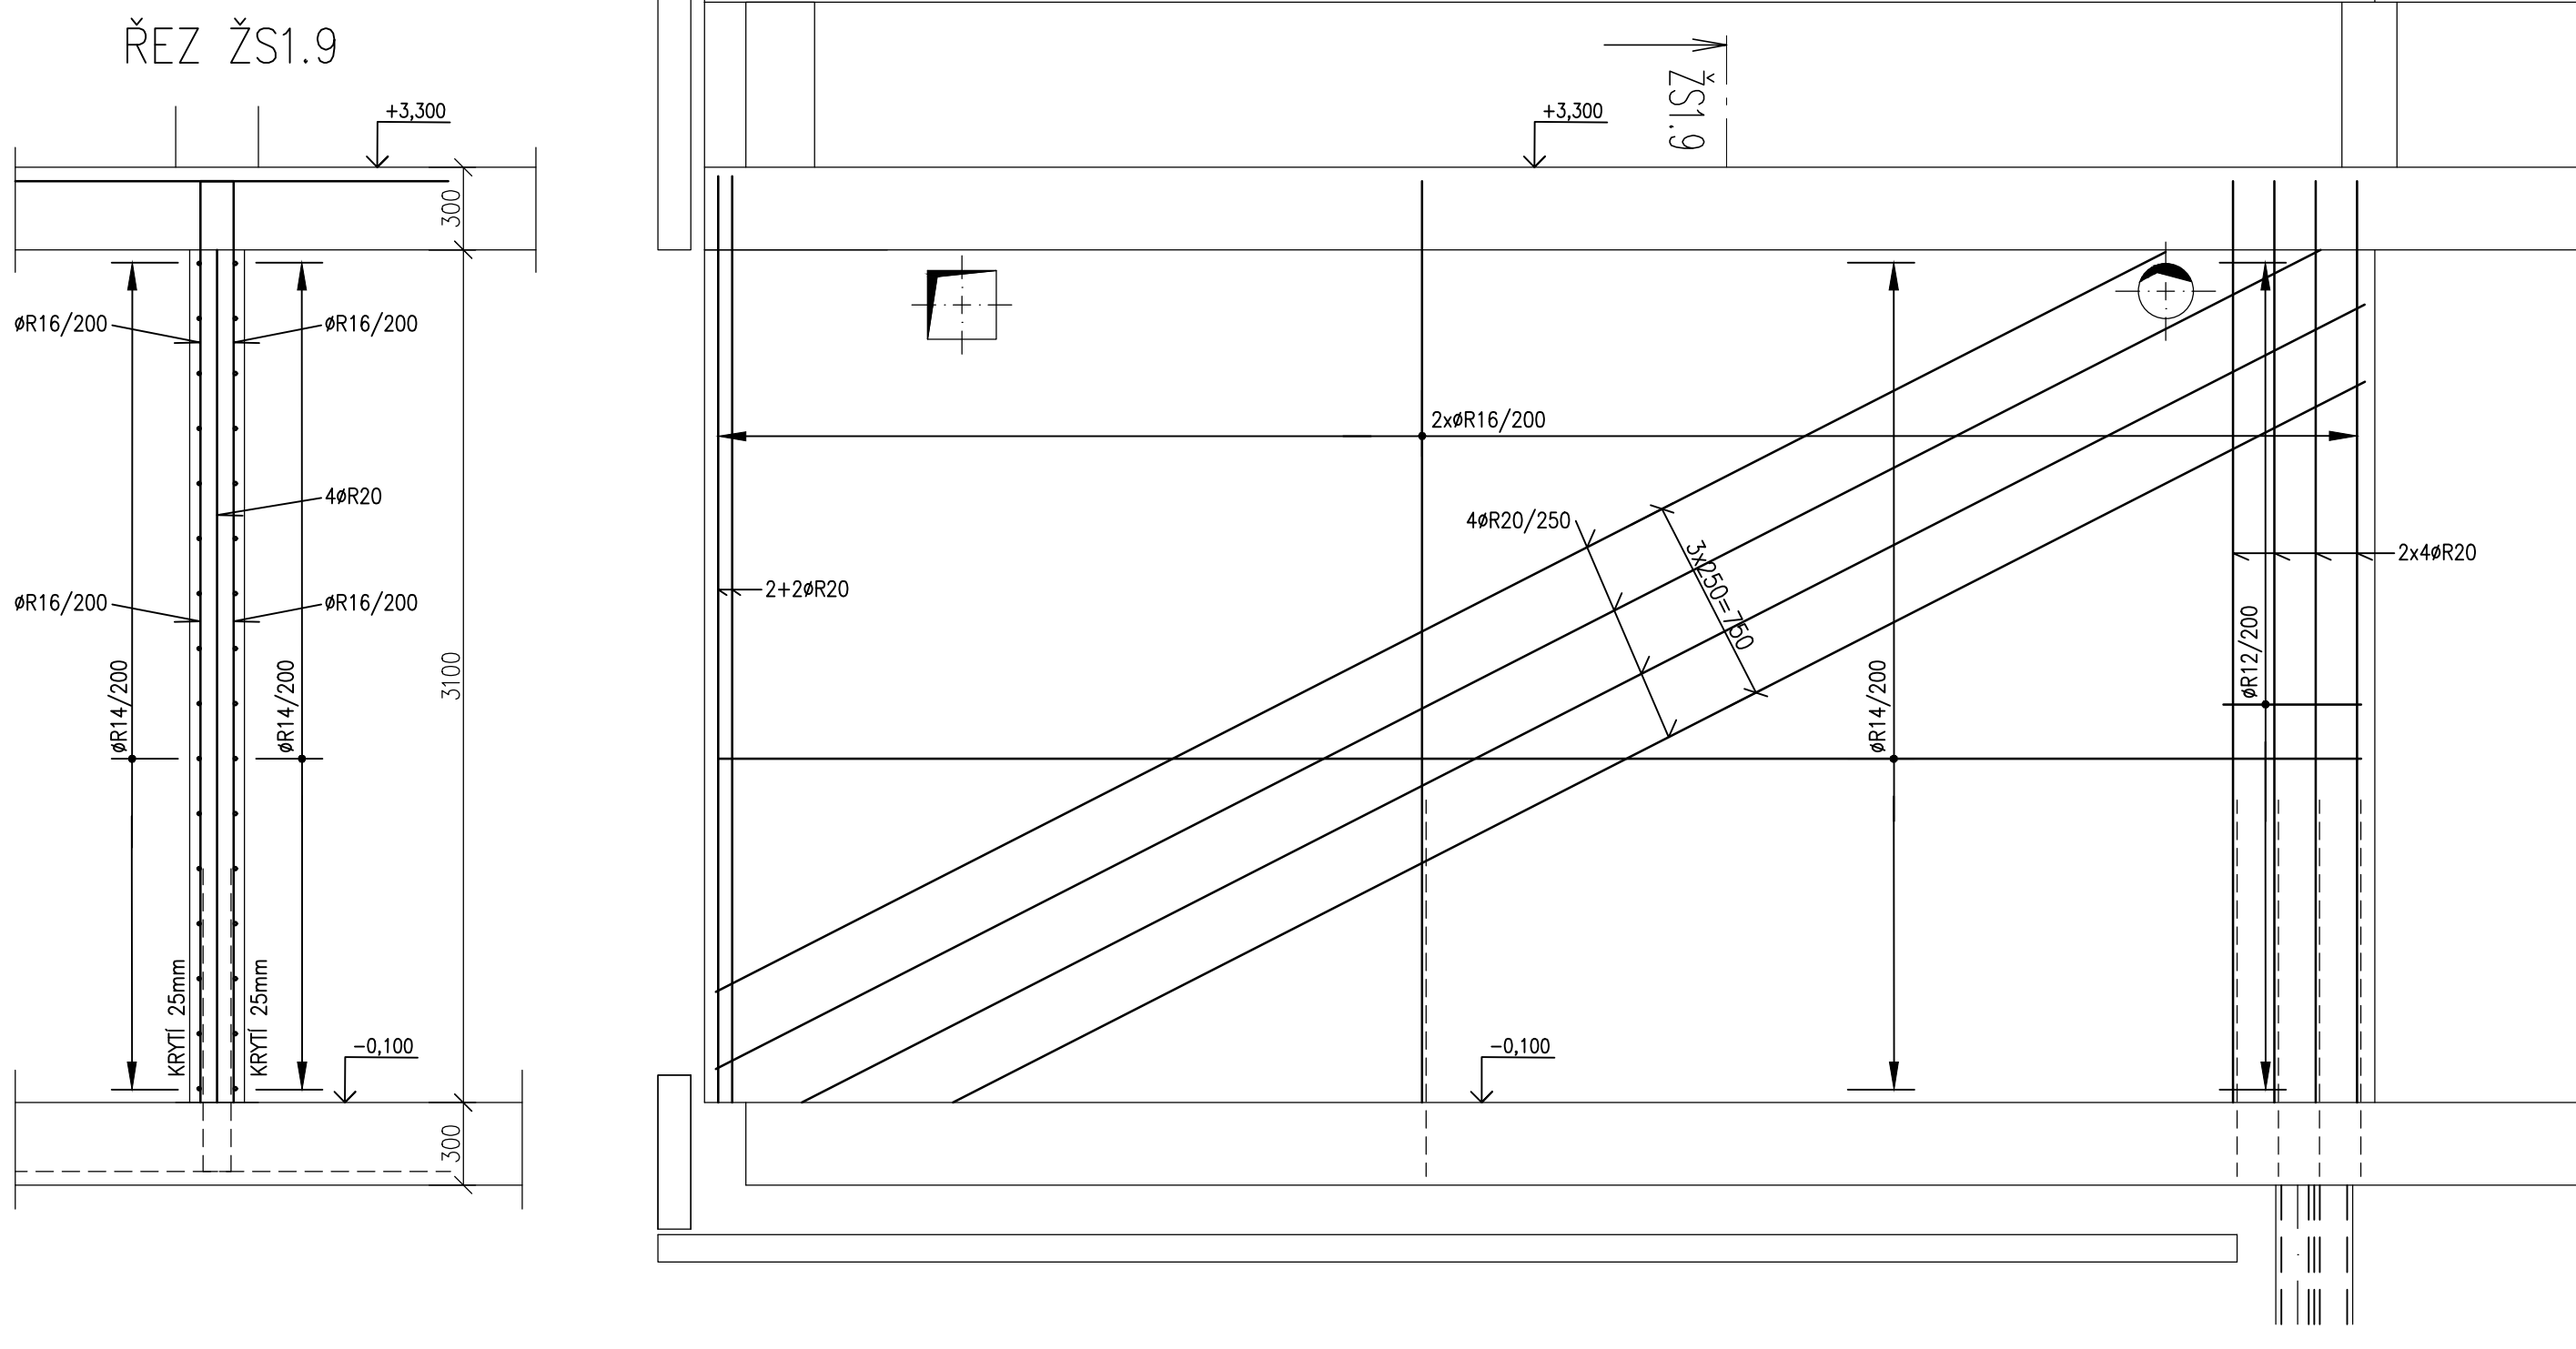

POHLED NA STĚNU ŽS1.10

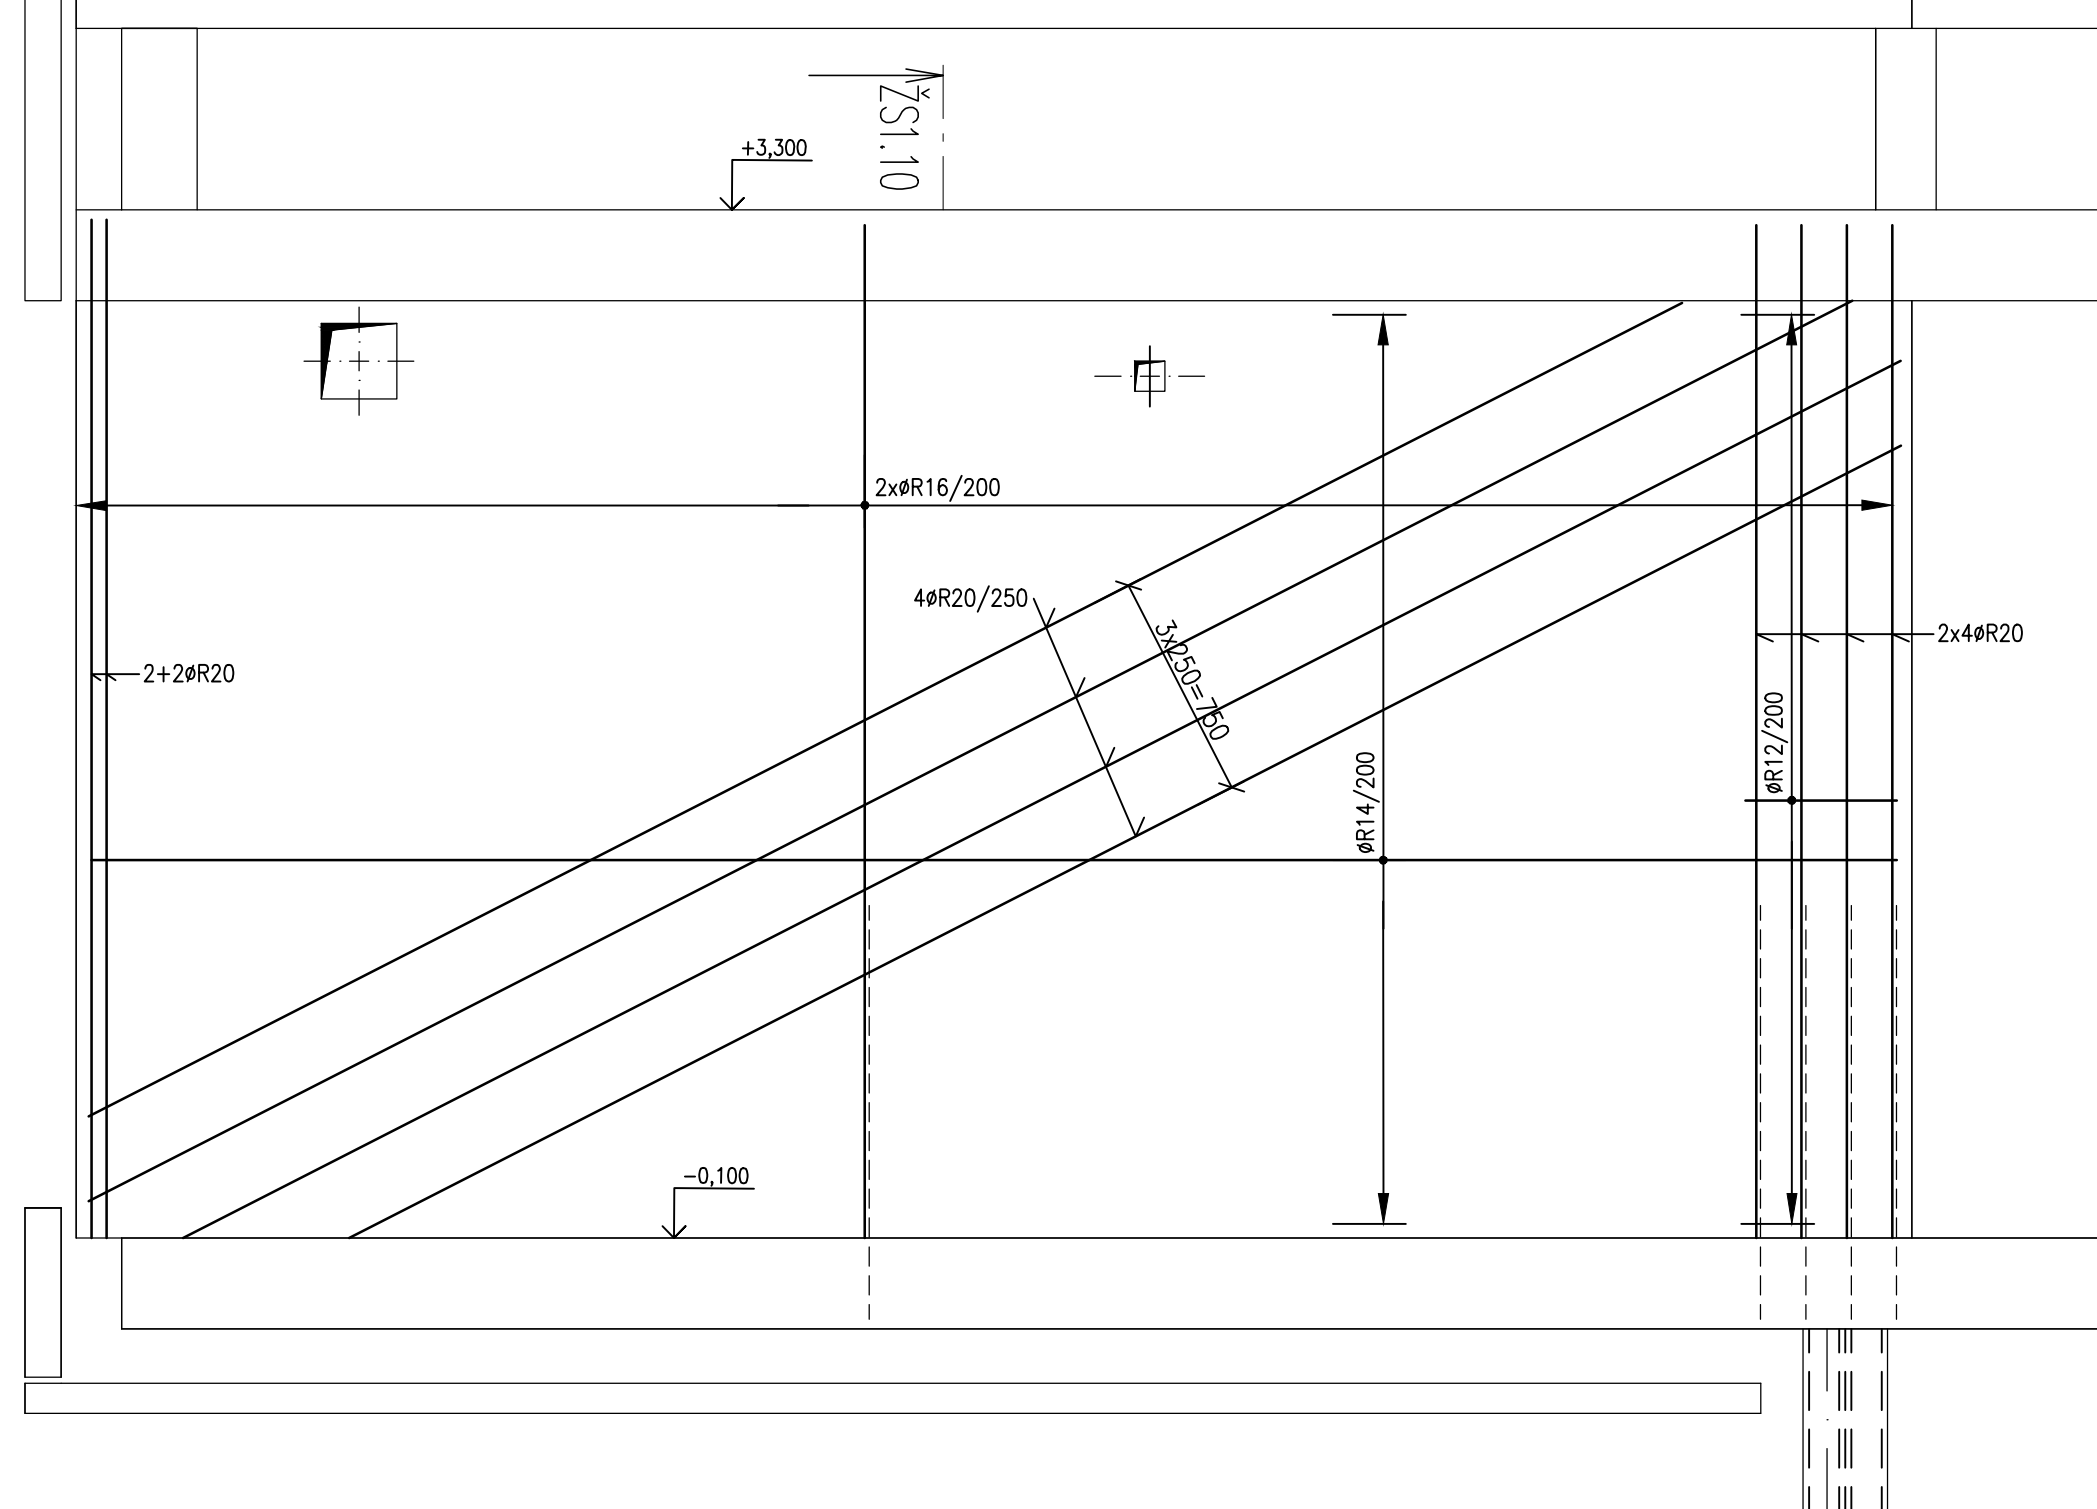

ŘEZ ŽS1.11

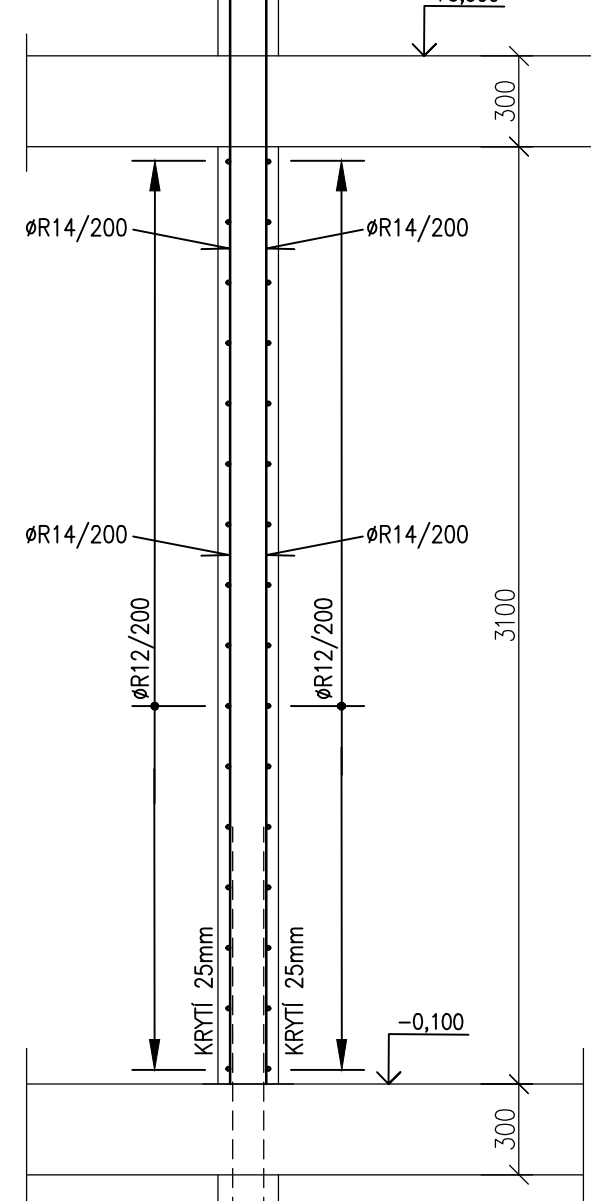

MNOŽSTVÍ VÝZTUŽE:
ŽB STĚNY – 250kg/m3

POZNÁMKA:
VÝKAZ MONOLITICKÝCH KONSTRUKCÍ JE PROVEDEN V ROZSAHU PRO DPS DLE přílohy č.13 VYHLÁŠKY č.499/2006. JE TUDY DOPORČITÁN ZE SCHÉMAT VYZTUŽENÍ POMOCÍ PŘEDPOKLÁDANÉHO PROCENTA VYZTUŽENÍ. PŘED SAMOTNÝM PROVÁZENÍM JE NUTNÉ ZPRACOVAT VÝROBNÍ DOKUMENTACE, ZE KTERÉ VYPLÝNOU PŘESNÉ HMOTNOSTI VYZTUŽE.

POZNÁMKA:
UMÍSTĚNÍ PROSTUPŮ PRO STUPACÍ POTRUBÍ KONTROLOVAT DLE PD STAVEBNÍHO ŘEŠENÍ A ZDRAVOTECHNIKY.
DODAVATEL JE POVINEN VYPRACOVAT PODROBNOU DILENSKOU DOKUMENTACI !

MATERIÁL KONSTRUKCÍ
OCEL S235;S355

OCEL B500B (R 10 505.0)-VÝZTUŽ SE ZARUČENOU SVAŘITELNOSTÍ
ŽB DESKY;ŽB PRŮVLAKY;ŽB STĚNY; SCHODIŠTĚ; VÝTAH. ŠACHTA – C30/37 XC1
ŽB MONIERKA – LC 1,6(LEHCENÝ BETON)

±0,000 = +281,450m B.p.v. / úroveň podlahy 2.NP stávající admin. budovy

Zad.pojednatel Ing.Jiří Kopecký	Vypracoval Ing.Kvetka Zemanová	Kontroloval Ing.Jiří Kopecký	Ing.Jiří Kopecký projekt.Dílnost ve výškové Wienfurtnerové 84, vysoké Mýto tel.: 6028905570
Kraj : Pardubický	Obec : Vysoké Mýto	Datum 09/2024	Číslo zakázky
Investor : TELMAX s.r.o.,Stávkova 104, 566 01 Vysoké Mýto, IČO 27481956	Stupeň dok. Měřítka	GPS	1:50,1:25
Administrativní budova TELMAX VYSOKÉ MÝTO			Příloha : D.1.2.c.26b
Objekt : SO 01 – ADMINISTRATIVNÍ BUDOVA			
Obsah : STAVEBNÍ KONSTRUKČNÍ ŘEŠENÍ ŽB STĚNY 1.NP – VÝKRES VÝZTUŽE			