


PŮDORYS 1.N.P.

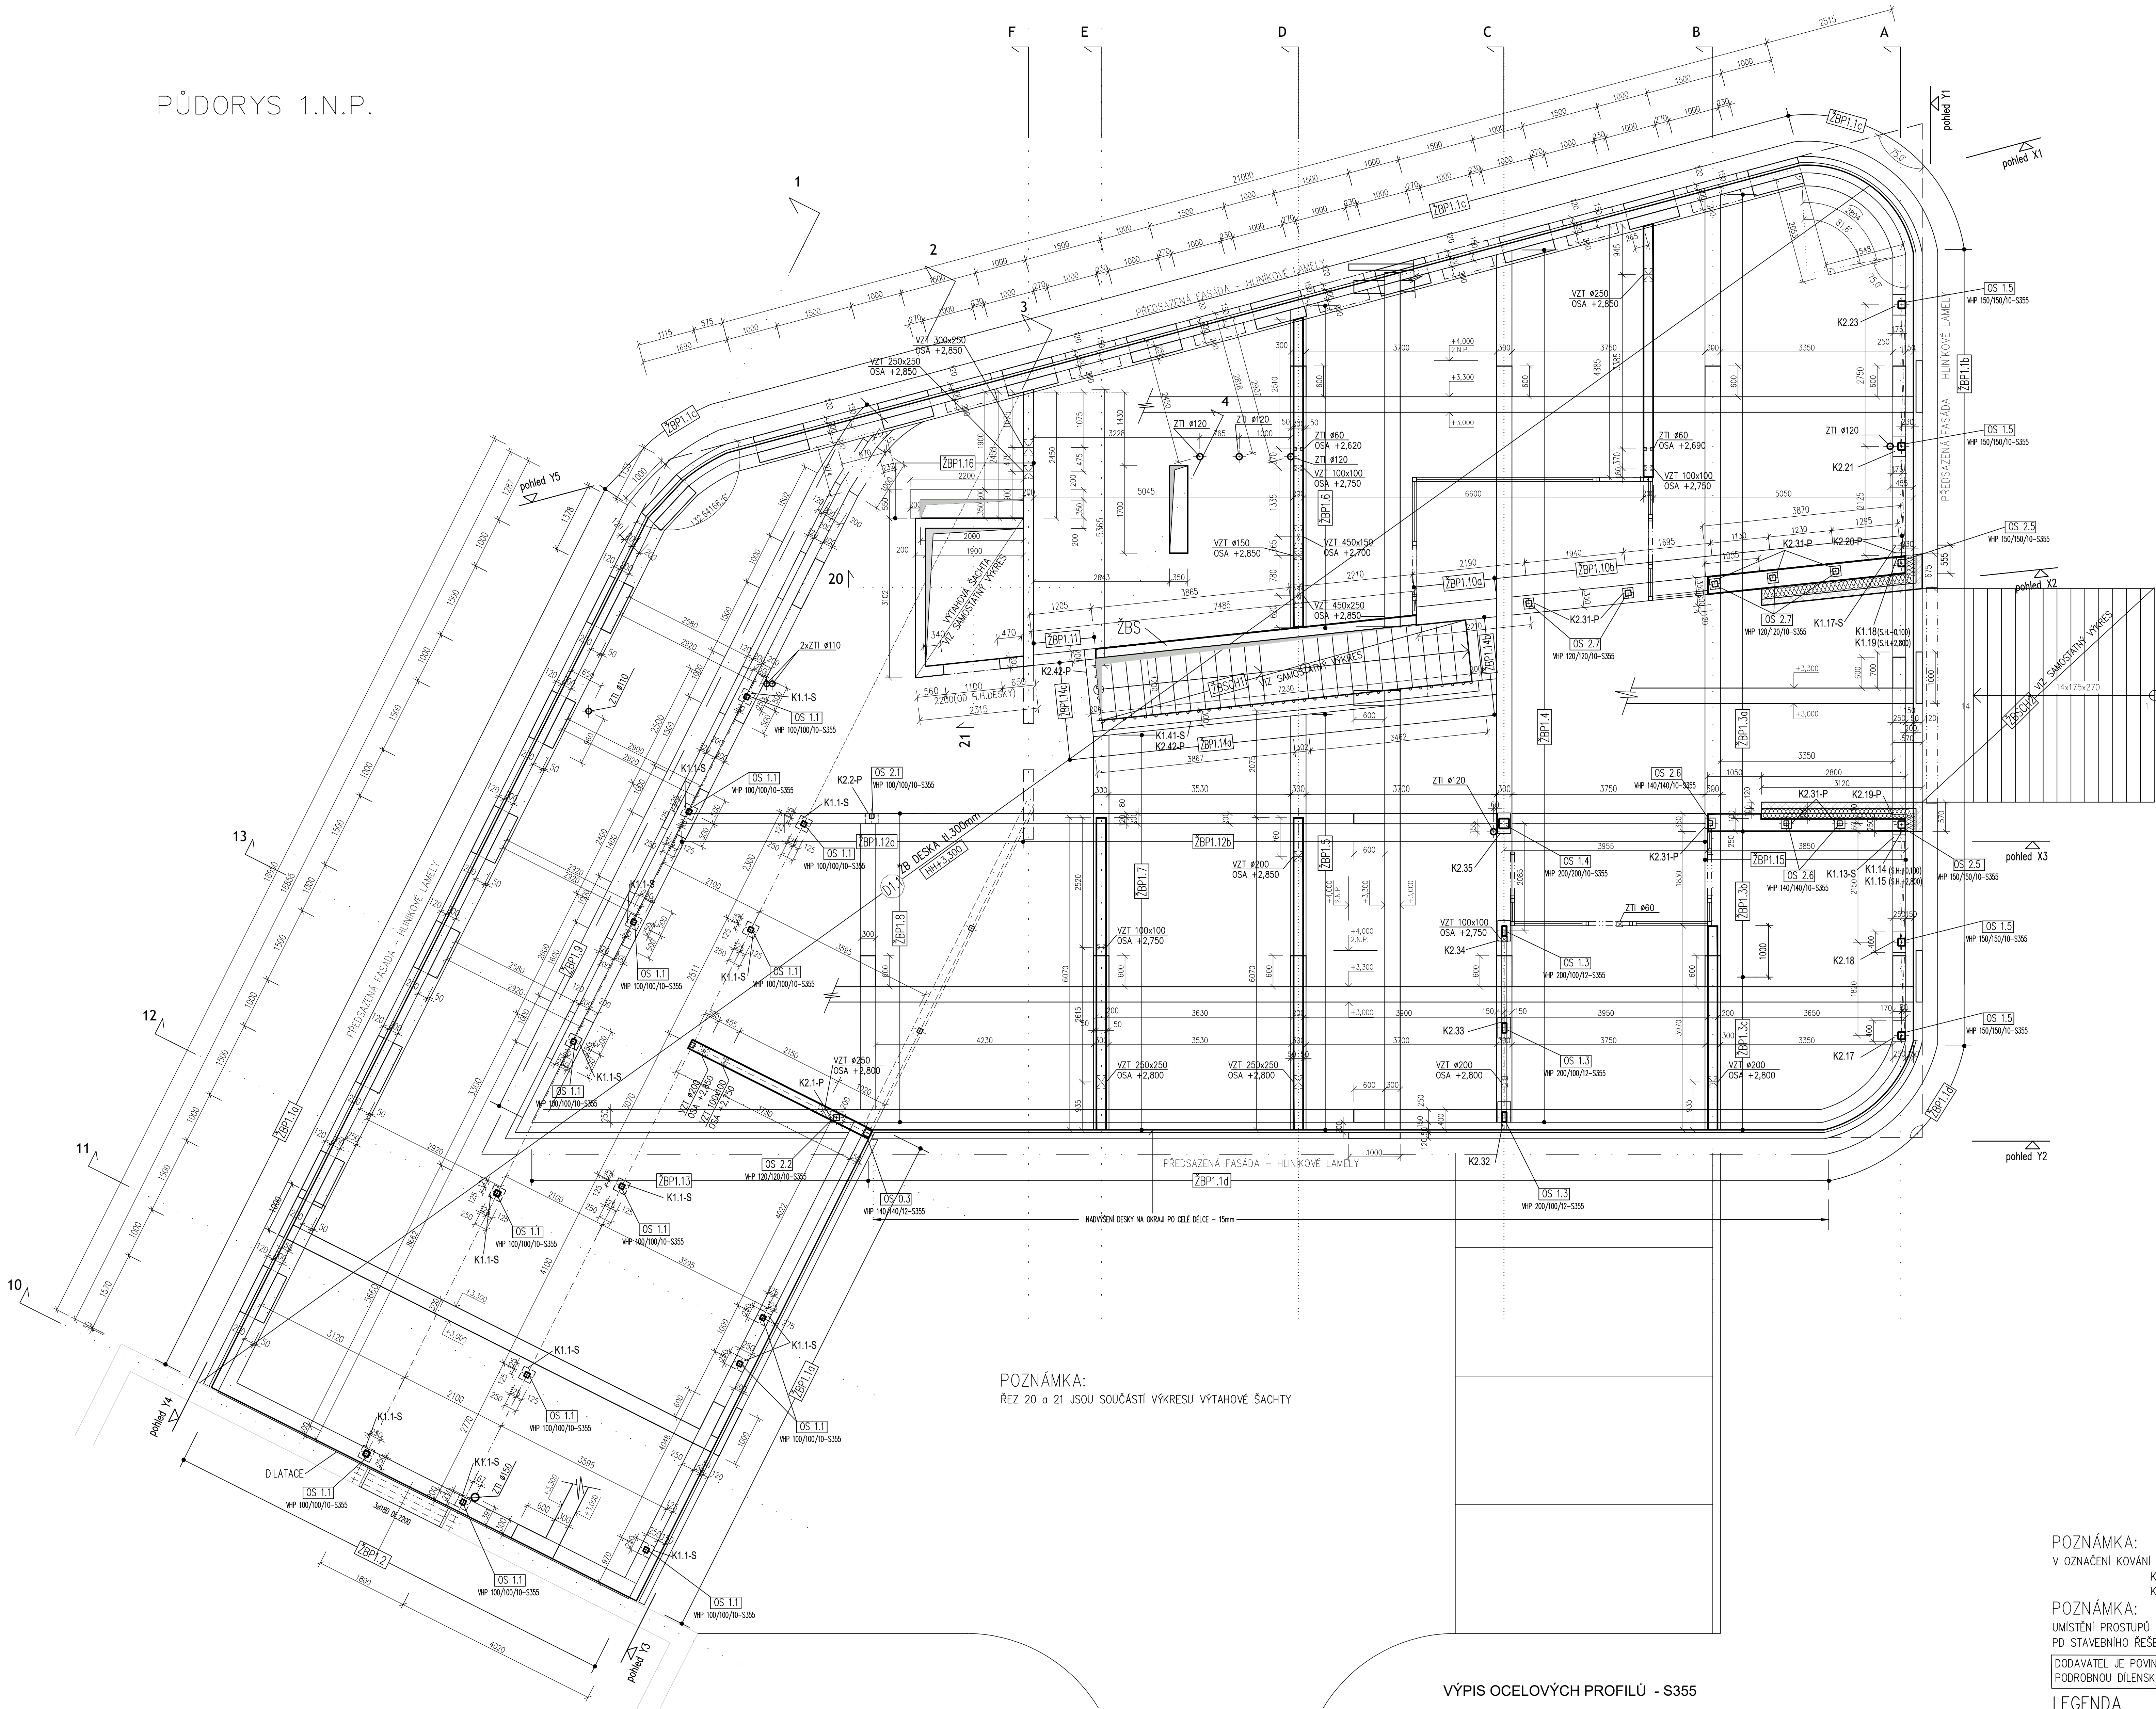

VÝPIS OCELOVÝCH PROFILŮ - S235

OZN.	PROFIL	DĚLKA	HMOTNOST	HMOTNOST	KS	HMOTNOST	POZNÁMKA
	(mm)	(mm)	(kg/m)	(kg)	-	(kg)	
PREKLAD	I180	2200	21.900	48.18	3	144.54	
CELKEM						144.54	Kg
PROŘEZ, SVARY, NÁTĚR (25%)						36.14	Kg
HMOTNOST CELKEM						180.68	Kg

VÝPIS OCELOVÝCH PROFILŮ - S355

OZN.	PROFIL	DĚLKA	HMOTNOST	HMOTNOST	KS	HMOTNOST	POZNÁMKA
	(mm)	(mm)	(kg/m)	(kg)	-	(kg)	
OS 1.1	VHP100/100/10	3100	25,600	79,36	14	1111,04	S355
OS 1.2	NEOBSAZENO						
OS 1.3	VHP200/200/12	3100	50,800	157,48	3	472,44	S355
OS 1.4	VHP200/200/12	3100	57,000	176,70	1	176,70	S355
OS 1.5	VHP150/150/10	3100	41,300	128,03	4	512,12	S355
DIAGONÁLY-ŘEZ A							
	VHP150/150/10	1715	41,300	70,83	1	70,83	S355
	VHP150/150/10	1715	41,300	70,83	1	70,83	S355
	VHP150/150/10	3518	41,300	145,29	1	145,29	S355
	VHP150/150/10	1792	41,300	74,01	1	74,01	S355
	VHP150/150/10	1834	41,300	75,74	1	75,74	S355
	VHP150/150/10	3730	41,300	154,05	1	154,05	S355
	VHP150/150/10	3730	41,300	154,05	1	154,05	S355
	VHP150/150/10	1834	41,300	75,74	1	75,74	S355
	VHP150/150/10	1792	41,300	74,01	1	74,01	S355
	VHP150/150/10	1966	41,300	80,78	1	80,78	S355
	VHP150/150/10	1966	41,300	80,78	1	80,78	S355
	VHP150/150/10	4045	41,300	167,06	1	167,06	S355
DIAGONÁLY-ŘEZ C-MEZI SLOUPY OS 1.3							
	VHP200/100/12	3455	50,800	175,51	1	175,51	S355
	VHP200/100/12	1671	50,800	84,89	1	84,89	S355
	VHP200/100/12	1671	50,800	84,89	1	84,89	S355
	VHP200/100/12	3524	50,800	179,02	1	179,02	S355
	VHP200/100/12	1701	50,800	86,41	1	86,41	S355
	VHP200/100/12	1701	50,800	86,41	1	86,41	S355
CELKEM						4192,61	Kg
PROŘEZ, SVARY, NÁTĚR (25%)						1048,15	Kg
HMOTNOST CELKEM						5240,76	Kg

POZNÁMKA:
V OZNAČENÍ KOVÁNÍ ZNAMENÁ:
K...-P HORNÍ PLOCHA DESKY, PRŮVLAKU
K...-S SPODNÍ PLOCHA DESKY

POZNÁMKA:
UMÍSTĚNÍ PROSTUPŮ PRO STUPNÍK POTRUBÍ KONTROLOVAT DLE PD STAVEBNÍHO ŘEŠENÍ A ZDRAVOTNICKÝCH.

DODAVATEL JE POVINNÝ VYPRACOVAT PODROBNOU DILENSKOU DOKUMENTACI !

LEGENDA

- P ŽB MONOLITICKÉ PÍLY
- ŽBP ŽB MONOLIT. PRŮVLAK
- ŽBS ŽB MONOLIT. STĚNA
- ŽBSH ŽB MONOLITICKÉ SCHODIŠTĚ
- ⓪ ŽB MONOLIT. DESKA
- Ⓢ OCELOVÝ SLOUP

MATERIÁL KONSTRUKCE

OCEL S235; S355
OCEL B500B (R 10 505.0)-VÝZTUŽ SE ZARUČENOU SVÁRITELNOSTÍ
ŽB DESKY; ŽB PRŮVLAKY; ŽB STĚNY; SCHODIŠTĚ; VÝTAH. ŠACHTA - C30/37 XC1
ŽB MONIERKA - LC 1.6 (LEHČENÝ BETON)

±0,000 = +281,450m B.p.v. / úroveň podlahy 2.NP stávající admin. budovy

Zodp.projektant	Vypracoval	Kontrola	ing.Jiří Kopecký
ing.Jiří Kopecký	ing.Květa Zemánková	ing.Jiří Kopecký	projekční činnost ve výstavbě
Kraj :	Pardubický	Obec :	Vysoké Mýto
Investor :	TELMAX s.r.o., Bratřova 154, 566 01 Vysoké Mýto, IČO 27481666		
Název díla :	ADMINISTRATIVNÍ BUDOVA TELMAX VYSOKÉ MÝTO	Datum	09/2024
Objekt :	SO 01 - ADMINISTRATIVNÍ BUDOVA	Stupeň dok.	DPS
Obsah :	STAVEBNÍ KONSTRUKČNÍ ŘEŠENÍ PŮDORYS 1.NP - VÝKRES TVARU	Měřítko	1:50
		Příloha :	D.1.2.c.3