



ŘEZ A

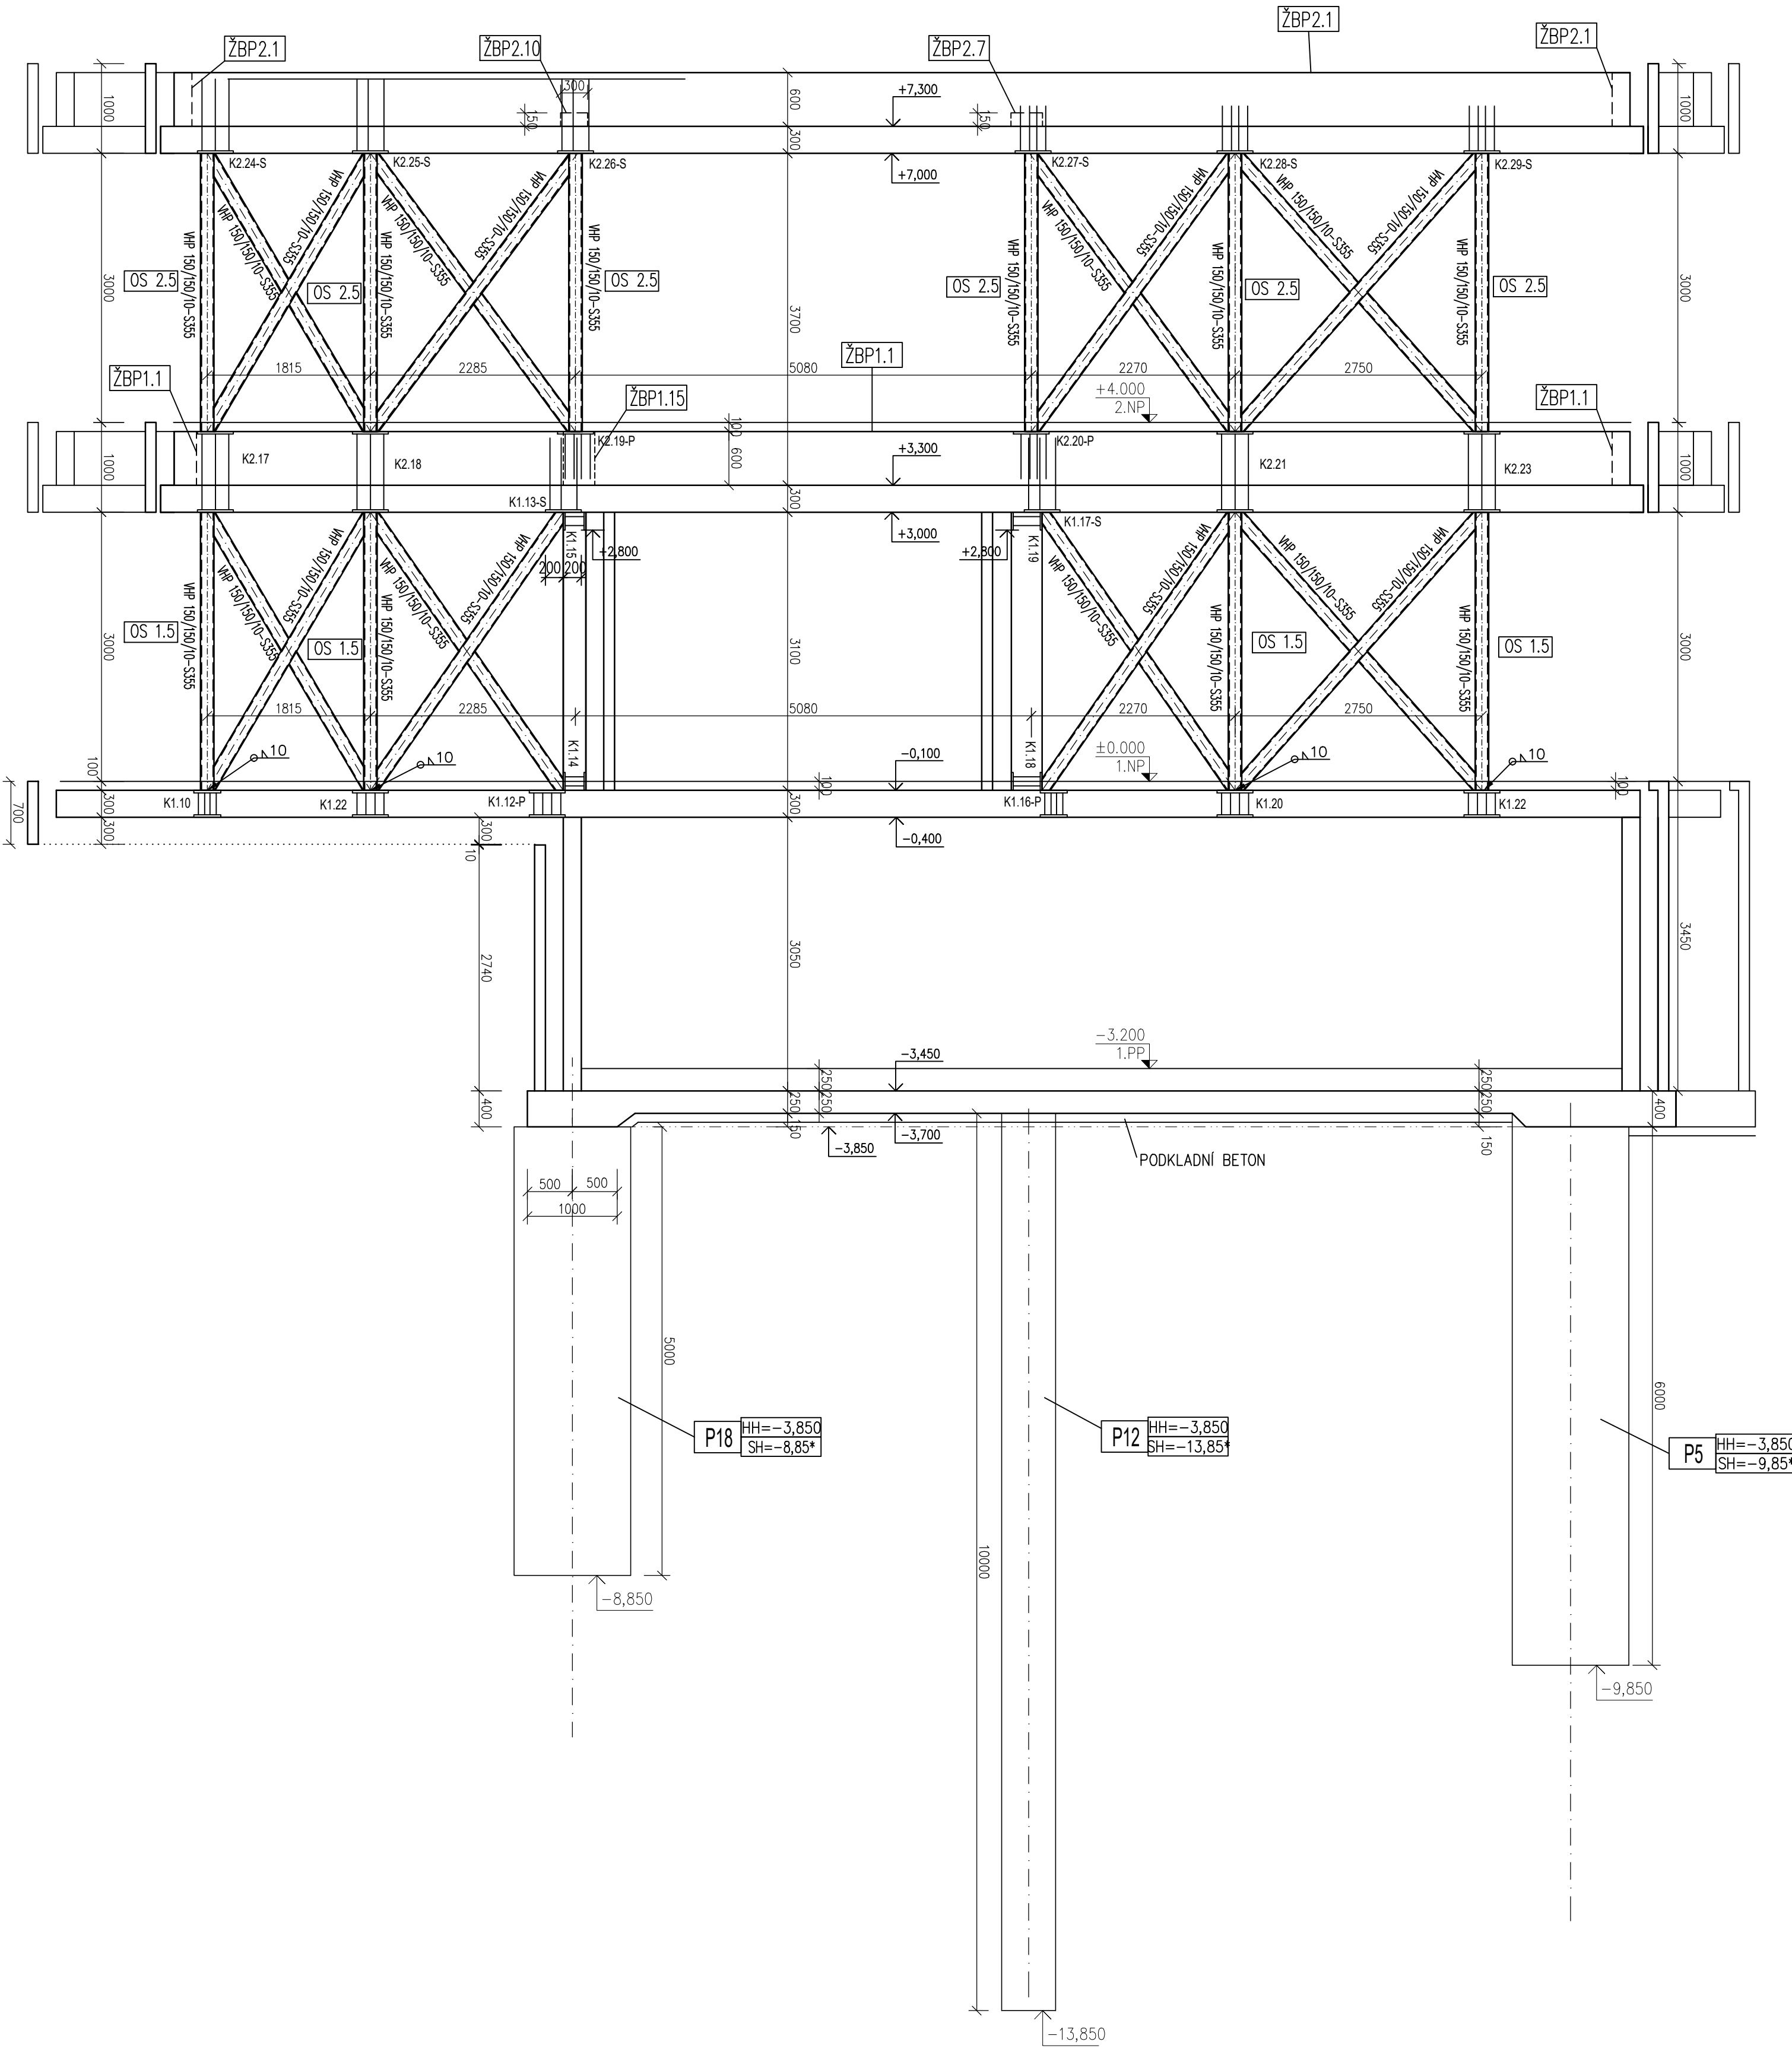

ŘEZ B

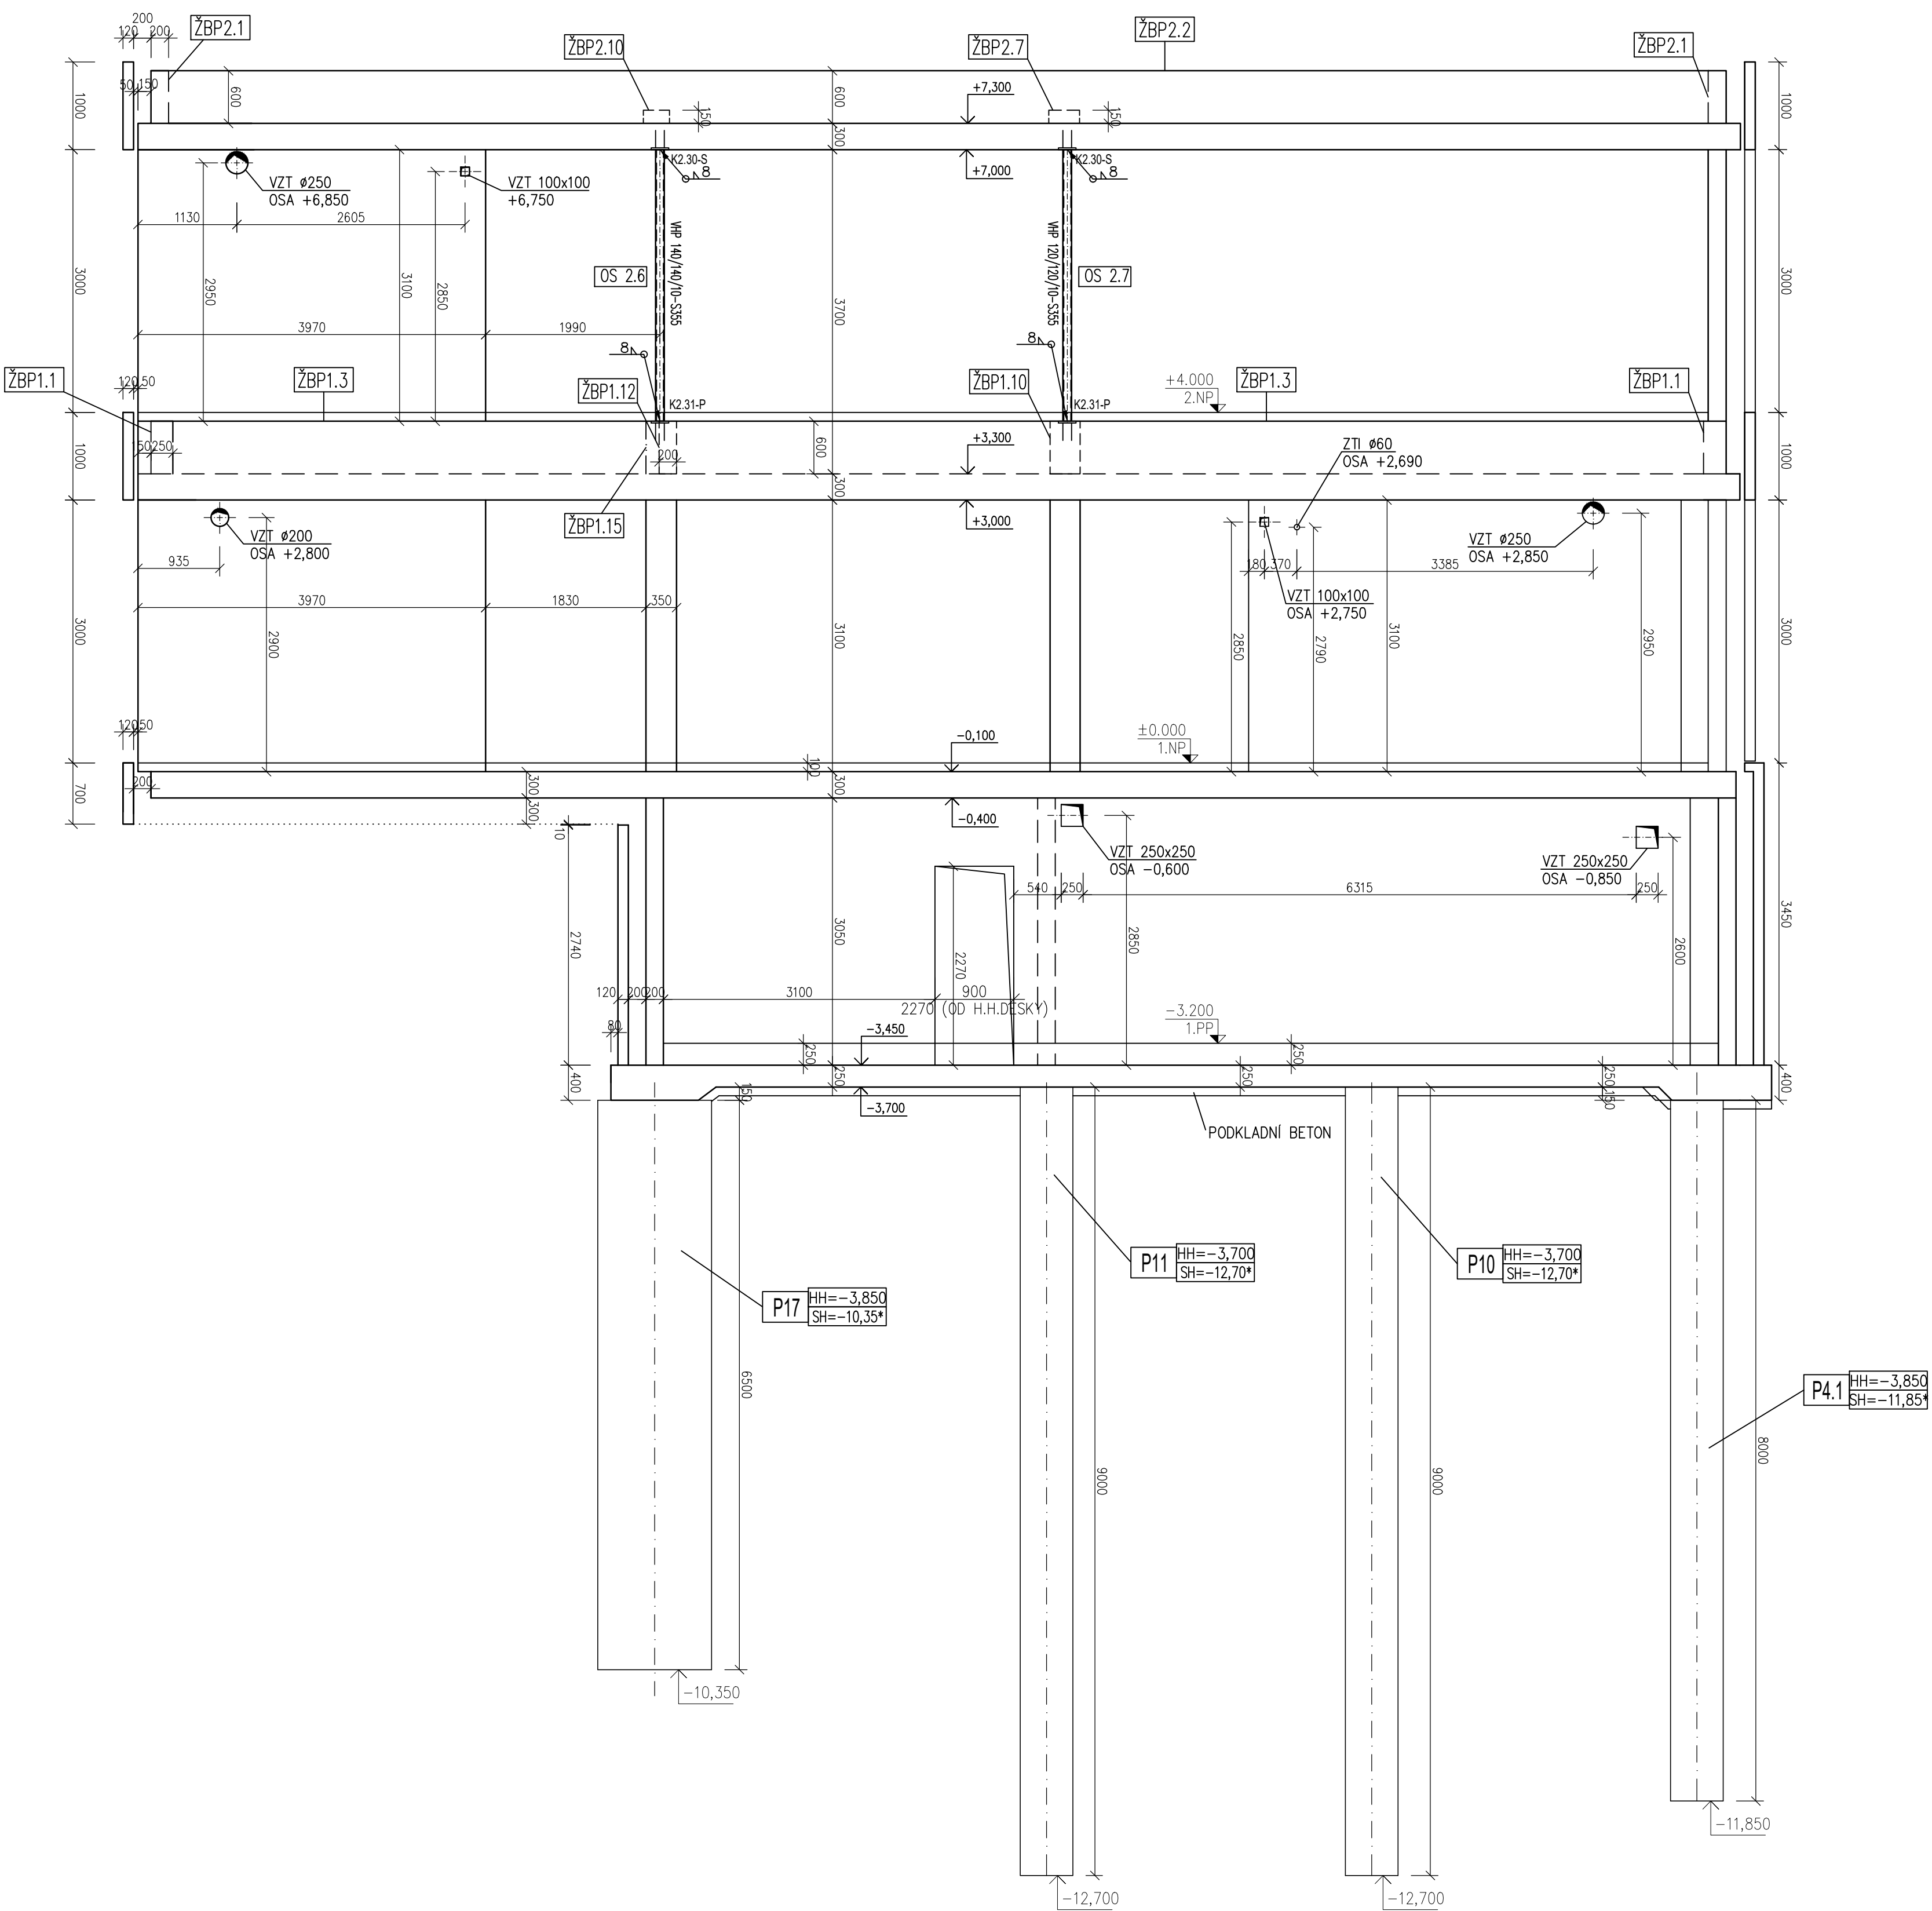

POZNÁMKA:
V OZNAČENÍ KOVÁNÍ ZNAMENÁ:
K...P HORNÍ PVRCH DESKY,PRŮVLAKU
K...S SPODNÍ PVRCH DESKY

POZNÁMKA:
UMÍSTĚNÍ PROSTUPŮ PRO STOUPACÍ POTRUBÍ KONTROLOVAT DLE
PD STAVEBNÍHO ŘEŠENÍ A ZDRAVOTECHNIKY.

DODAVATEL JE POVINEN VYPRACOVAT
PODROBNOU DÍLENSKOU DOKUMENTACI !

LEGENDA

- P ŽB MONOLITICKÉ PILOTY
- ŽBP ŽB MONOLIT. PRŮVLAK
- ŽBS ŽB MONOLIT.STĚNA
- ŽBSCH ŽB MONOLITICKÉ SCHODIŠTĚ
- ⓓ ŽB MONOLIT. DESKA
- ⓄS OCELOVÝ SLOUP

MATERIÁL KONSTRUKCÍ

OCEL S235;S355

OCEL B500B (R 10 505.0)–VÝZTUŽ SE ZARUČENOU SVAŘITELNOSTÍ

ŽB DESKY;ŽB PRŮVLAKY;ŽB STĚNY; SCHODIŠTĚ; VÝTAH. ŠACHTA – C30/37 XC1
ŽB MONIERKA – LC 1,6(LEHČENÝ BETON)

±0,000 = +281,450m B.p.v. / úroveň podlahy 2.NP stávající admin. budovy

Zodp.projektant	Vypracoval	Kontrola	ing.Jiří Kopecký projekt činnost ve výstavbě Weinfurtherova 84,Vysoké Mýto tel.:608903570
ing.Jiří Kopecký	ing.Květa Zemanová	ing.Jiří Kopecký	
Kraj :	Pardubický	Obec : Vysoké Mýto	
Investor :	TELMAX s.r.o.,Dráskova 154, 566 01 Vysoké Mýto , IČO 2748166		
Název akce :	ADMINISTRATIVNÍ BUDOVA TELMAX VYSOKÉ MÝTO		Datum 09/2024
			Číslo zakázky
			Stupeň dok. DPS
			Měřítko 1:50
Objekt :	SO 01 – ADMINISTRATIVNÍ BUDOVA		
Obsah :	STAVEBNĚ KONSTRUKČNÍ ŘEŠENÍ ŘEZ A, ŘEZ B		Příloha : D.1.2.c.5